



VIADOTTO MOLINO - RAMPA ASSE 4 NORD  
PIANTA FONDAZIONI  
SCALA 1:200

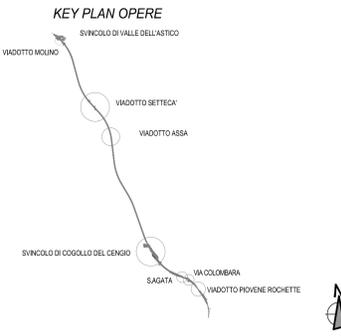

VIADOTTO MOLINO - RAMPA ASSE 4 NORD  
SEZIONE LONGITUDINALE IN ASSE TRACCIAMENTO  
SCALA 1:200

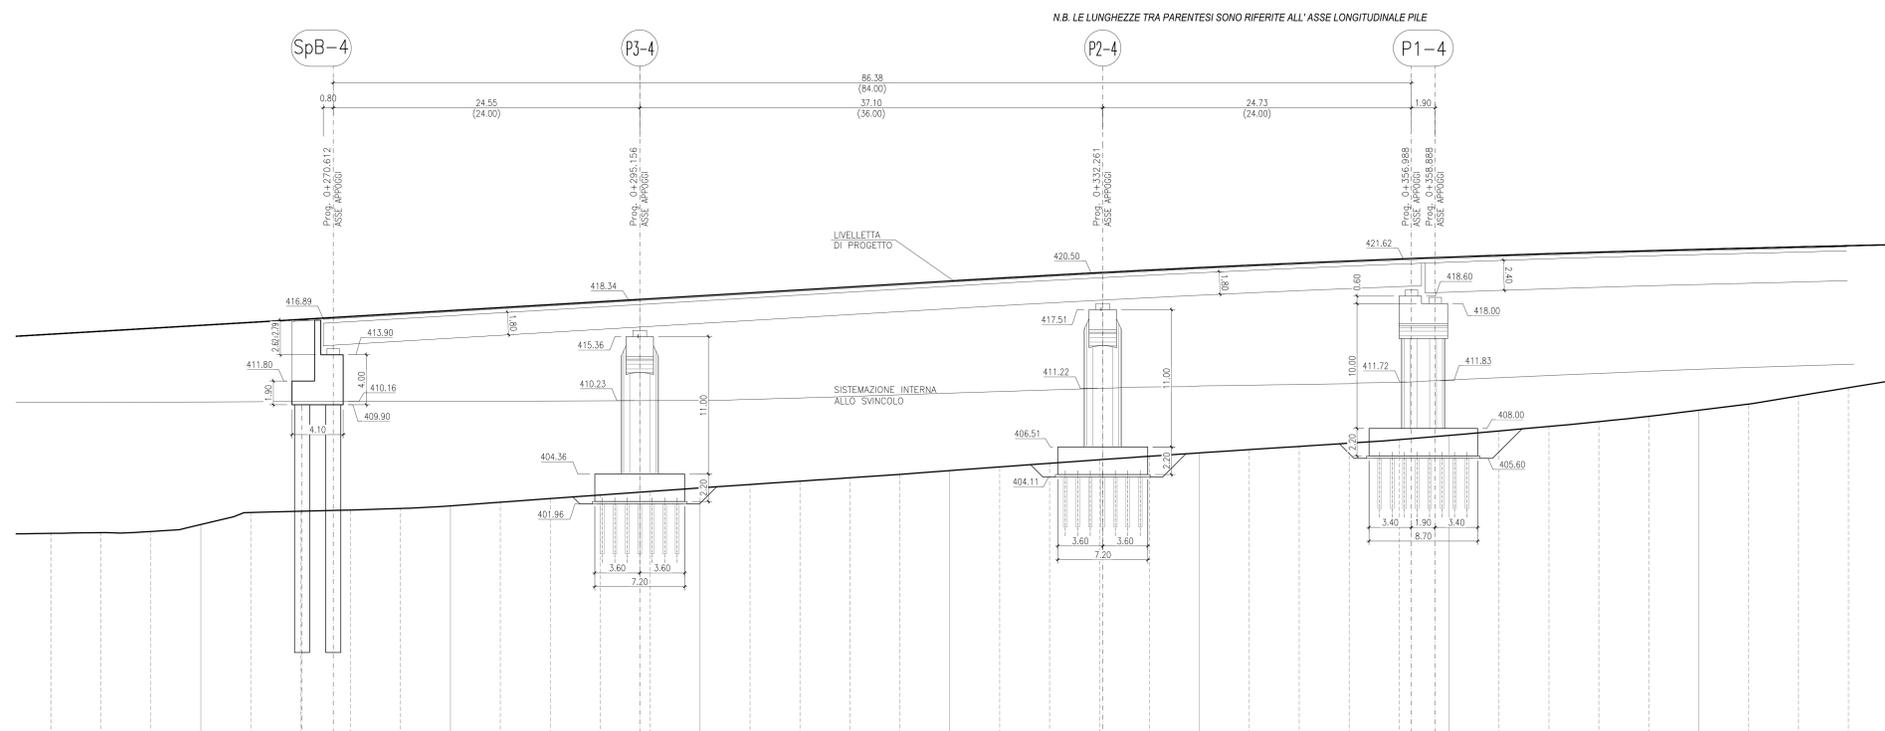

NOTA:  
PER LA TABELLA MATERIALI SI RIMANDA ALL'ELABORATO:  
J16L1\_07\_00\_01\_001\_0101\_0PD\_02.dwg - OPERE D'ARTE MAGGIORI  
J16L1\_08\_00\_01\_001\_0101\_0PD\_02.dwg - OPERE D'ARTE MINORI

Autosstrada Brescia Verona Vicenza Padova SpA  
Via Flavio Gioia 71 - 37135 Verona  
Tel. 0465772222 Fax. 0465200011 Casella Postale 460241 www.autosstrada.it  
AREA COSTRUZIONI AUTOSTRADALI

RINA  
CERTIFICAZIONE  
CONFORME ALLA  
NORMA ISO 9001

## AUTOSTRADA VALDASTICO A31 NORD

### 1° LOTTO Piovene Rocchette - Valle dell'Astico

---

**PROGETTO DEFINITIVO**

COMMITTENTE  
**A31** S.p.A. AUTOSTRADA BRESCIA VERONA VICENZA PADOVA  
Area Costruzioni Autostradali

CAPO COMMISSA  
PER LA PROGETTAZIONE  
Dot. Ing. Gabriele Galantini

PRESTATORE DI SERVIZI:  
**CONSORZIO RAETIA**  
RAPPRESENTANTE: Dott. Ing. Alberto Scotti

PROGETTAZIONE:  
Dott. Ing. Alberto Scotti

ELABORATO: OPERE D'ARTE MAGGIORI  
Opere d'arte, ponti e viadotti  
Viadotto Molino  
Pianta fondazioni e sezioni longitudinali Rampa Asse 4 Nord

Progressivo:  
**07 01 05 008 02**

Rev.	Data	Descrizione	Redazione	Controllo	Approvazione	SCALA: 1:200
01		PRIMA EMISSIONE	PROGETTO: VALDASTICO	M. SORISE	SILVESTRINI	NOME FILE: J16L1_07_01_05_008_0101_0PD_02.dwg
02		MODIFICAZIONE PER VERIFICA	PROGETTO: PERICOLI	M. SORISE	SILVESTRINI	DI PROG. RS DI U. REC.
03		RECUPERO OSSERVAZIONI	PROGETTO: PERICOLI	M. SORISE	SILVESTRINI	J16L1_07_01_05_008_0101_0PD_02