



**VIADOTTO MOLINO - RAMPA ASSE 1 SUD**  
PIANTA IMPALCATO  
SCALA 1:200

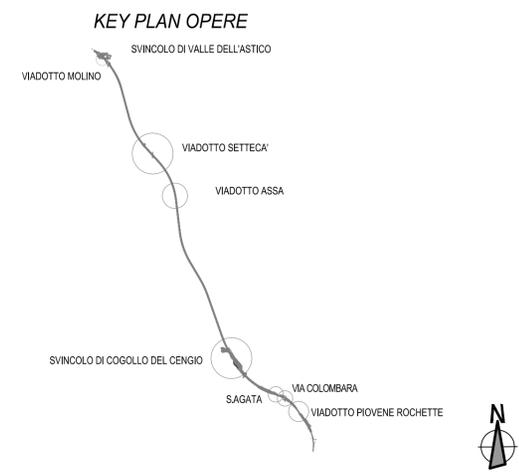

NOTA:  
PER LA TABELLA MATERIALI SI RIMANDA ALL'ELABORATO:  
J16L1\_07\_00\_01\_001\_0101\_0PD\_02.dwg - OPERE D'ARTE MAGGIORI  
J16L1\_08\_00\_01\_001\_0101\_0PD\_02.dwg - OPERE D'ARTE MINORI

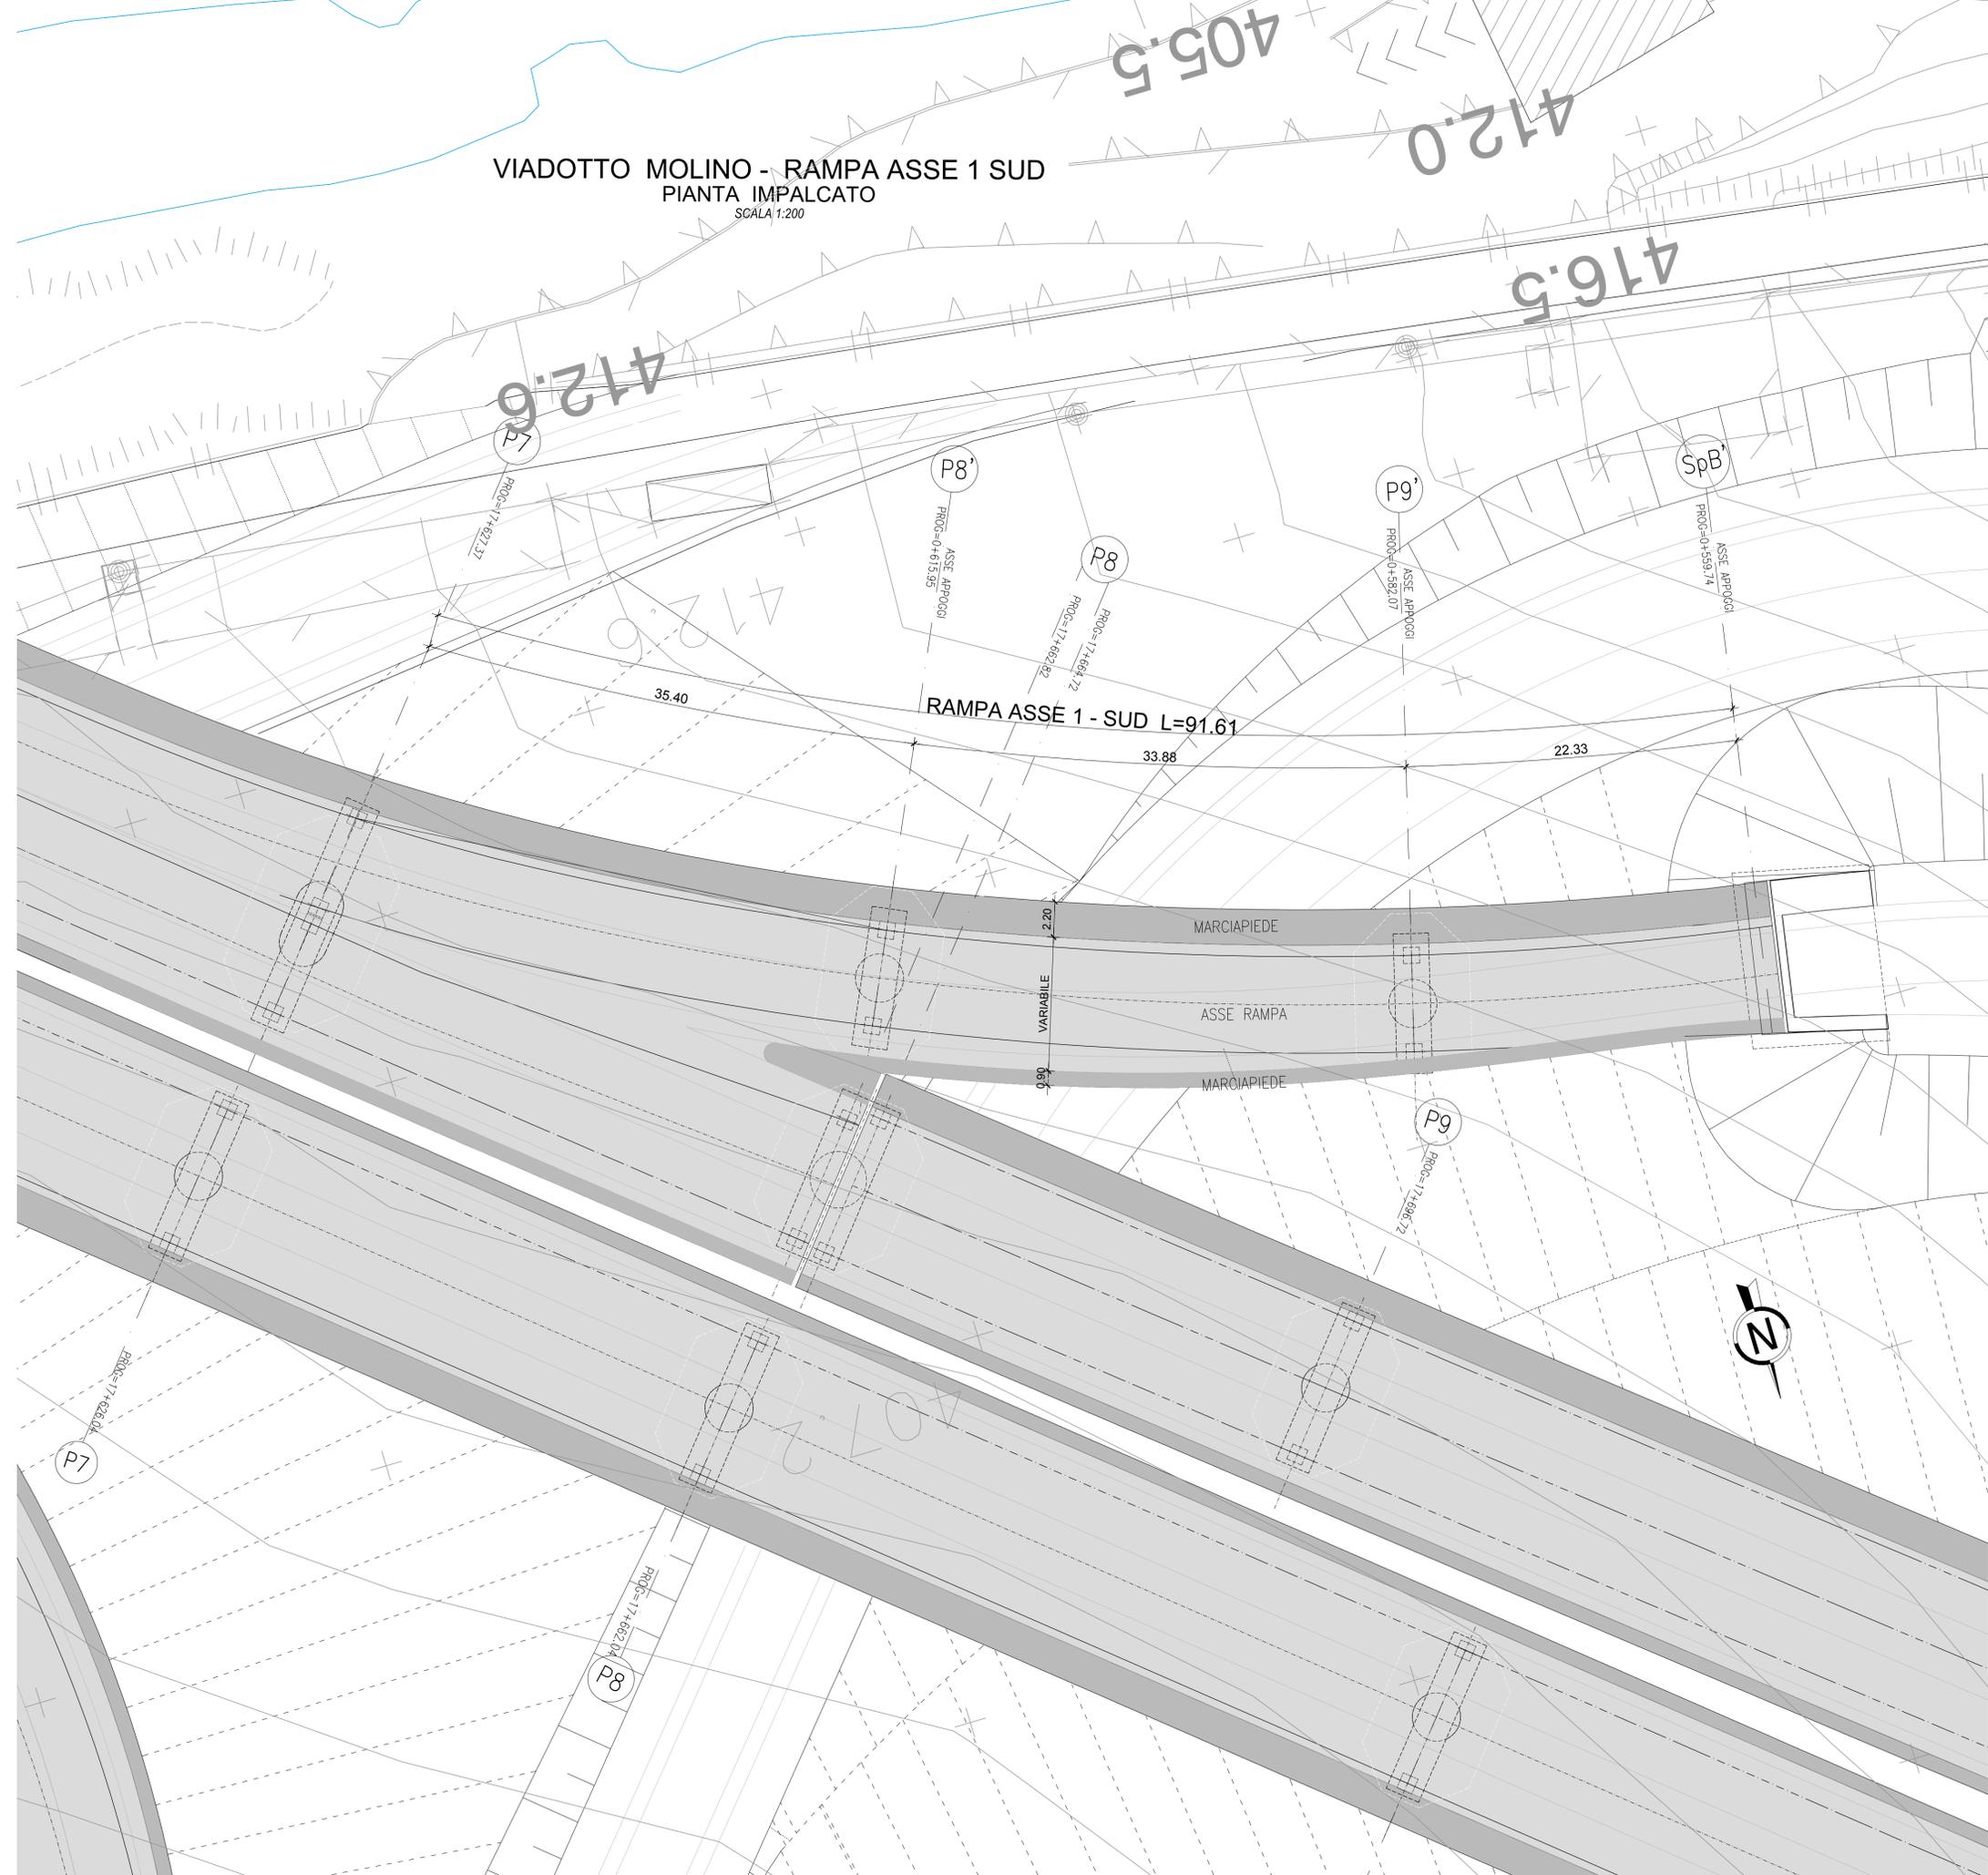

Autostrada Brescia Verona Vicenza Padova SpA  
Via Flavio Gioia 71 37135 Verona  
tel. 0458272222 Fax 0458200051 Casella Postale 460M www.autospd.it  
AREA COSTRUZIONI AUTOSTRADALI



## AUTOSTRADA VALDASTICO A31 NORD

### 1° LOTTO Piovene Rocchette - Valle dell'Astico

---

<b>PROGETTO DEFINITIVO</b>		CUP	G21B1 30006 60005
		WBS	B25.A31N.1
		COMMESSA	J16L1



**S.p.a. AUTOSTRADA BRESCIA VERONA VICENZA PADOVA**  
Area Costruzioni Autostradali

CAPO COMMESSA  
PER LA PROGETTAZIONE  
Dott. Ing. Gabriella Costantini

PRESTATORE DI SERVIZI:  
**CONSORZIO RAETIA**



RAPPRESENTANTE: Dott. Ing. Alberto Scotti

RESPONSABILE DELL'INTEGRAZIONE  
TRA LE PRESTAZIONI SPECIALISTICHE:  
Technica SpA - Dott. Ing. Andrea Renzo



PROGETTAZIONE:  
3TI PROGETTI ITALIA S.p.A.



Il Responsabile:  
Dott. Ing. Stefano Luca Pissatti

---

ELABORATO: <b>OPERE D'ARTE MAGGIORI</b>		Progressivo		Rev.	
Opere d'arte: ponti e viadotti		<b>07 01 05 014 02</b>			
Viadotto Molino					
Pianta impalcato Rampa Asse 1-Sud					
		SCALA: 1:200			

Rev.	Data	Descrizione	Redazione	Controllo	Approvazione	Nome File
00	14/02/2017	PRIMA EMISSIONE	3TI PROGETTI - PIERUCCI	M. SORGE	S.L. POSSATI	NOME FILE: J16L1_07_01_05_014_0101_0PD_02.dwg
01	01/03/2017	REVISIONE PER VERIFICA	3TI PROGETTI - PIERUCCI	M. SORGE	S.L. POSSATI	QU
02	01/03/2017	RECEPIMENTO OSSERVAZIONI	3TI PROGETTI - PIERUCCI	M. SORGE	S.L. POSSATI	FC UV. REV. J16L1_07_01_05_014_0101_0PD_02

IL PRESENTE DOCUMENTO NON POTRA' ESSERE COPRATO, RIPRODOTTO O ALTREMENTE PUBLICATO, IN TUTTO O IN PARTE, SENZA IL CONSENSO SCRITTO DELLA AUTOSTRADA BRESCIA VERONA VICENZA PADOVA S.p.A. OGNI UTILIZZO NON AUTORIZZATO SARAN PERSEGUITO A NORMA DI LEGGE. THIS DOCUMENT MAY NOT BE COPIED, REPRODUCED OR PUBLISHED, EITHER IN PART OR IN ITS ENTIRETY, WITHOUT THE WRITTEN PERMISSION OF AUTOSTRADA BRESCIA VERONA VICENZA PADOVA S.P.A. UNAUTHORIZED USE WILL BE PROSECUTED BY LAW.