




CARPENTERIA SPALLA SpA CARR. NORD
SEZIONE C-C - PIANTA FONDAZIONE
SCALA 1:50

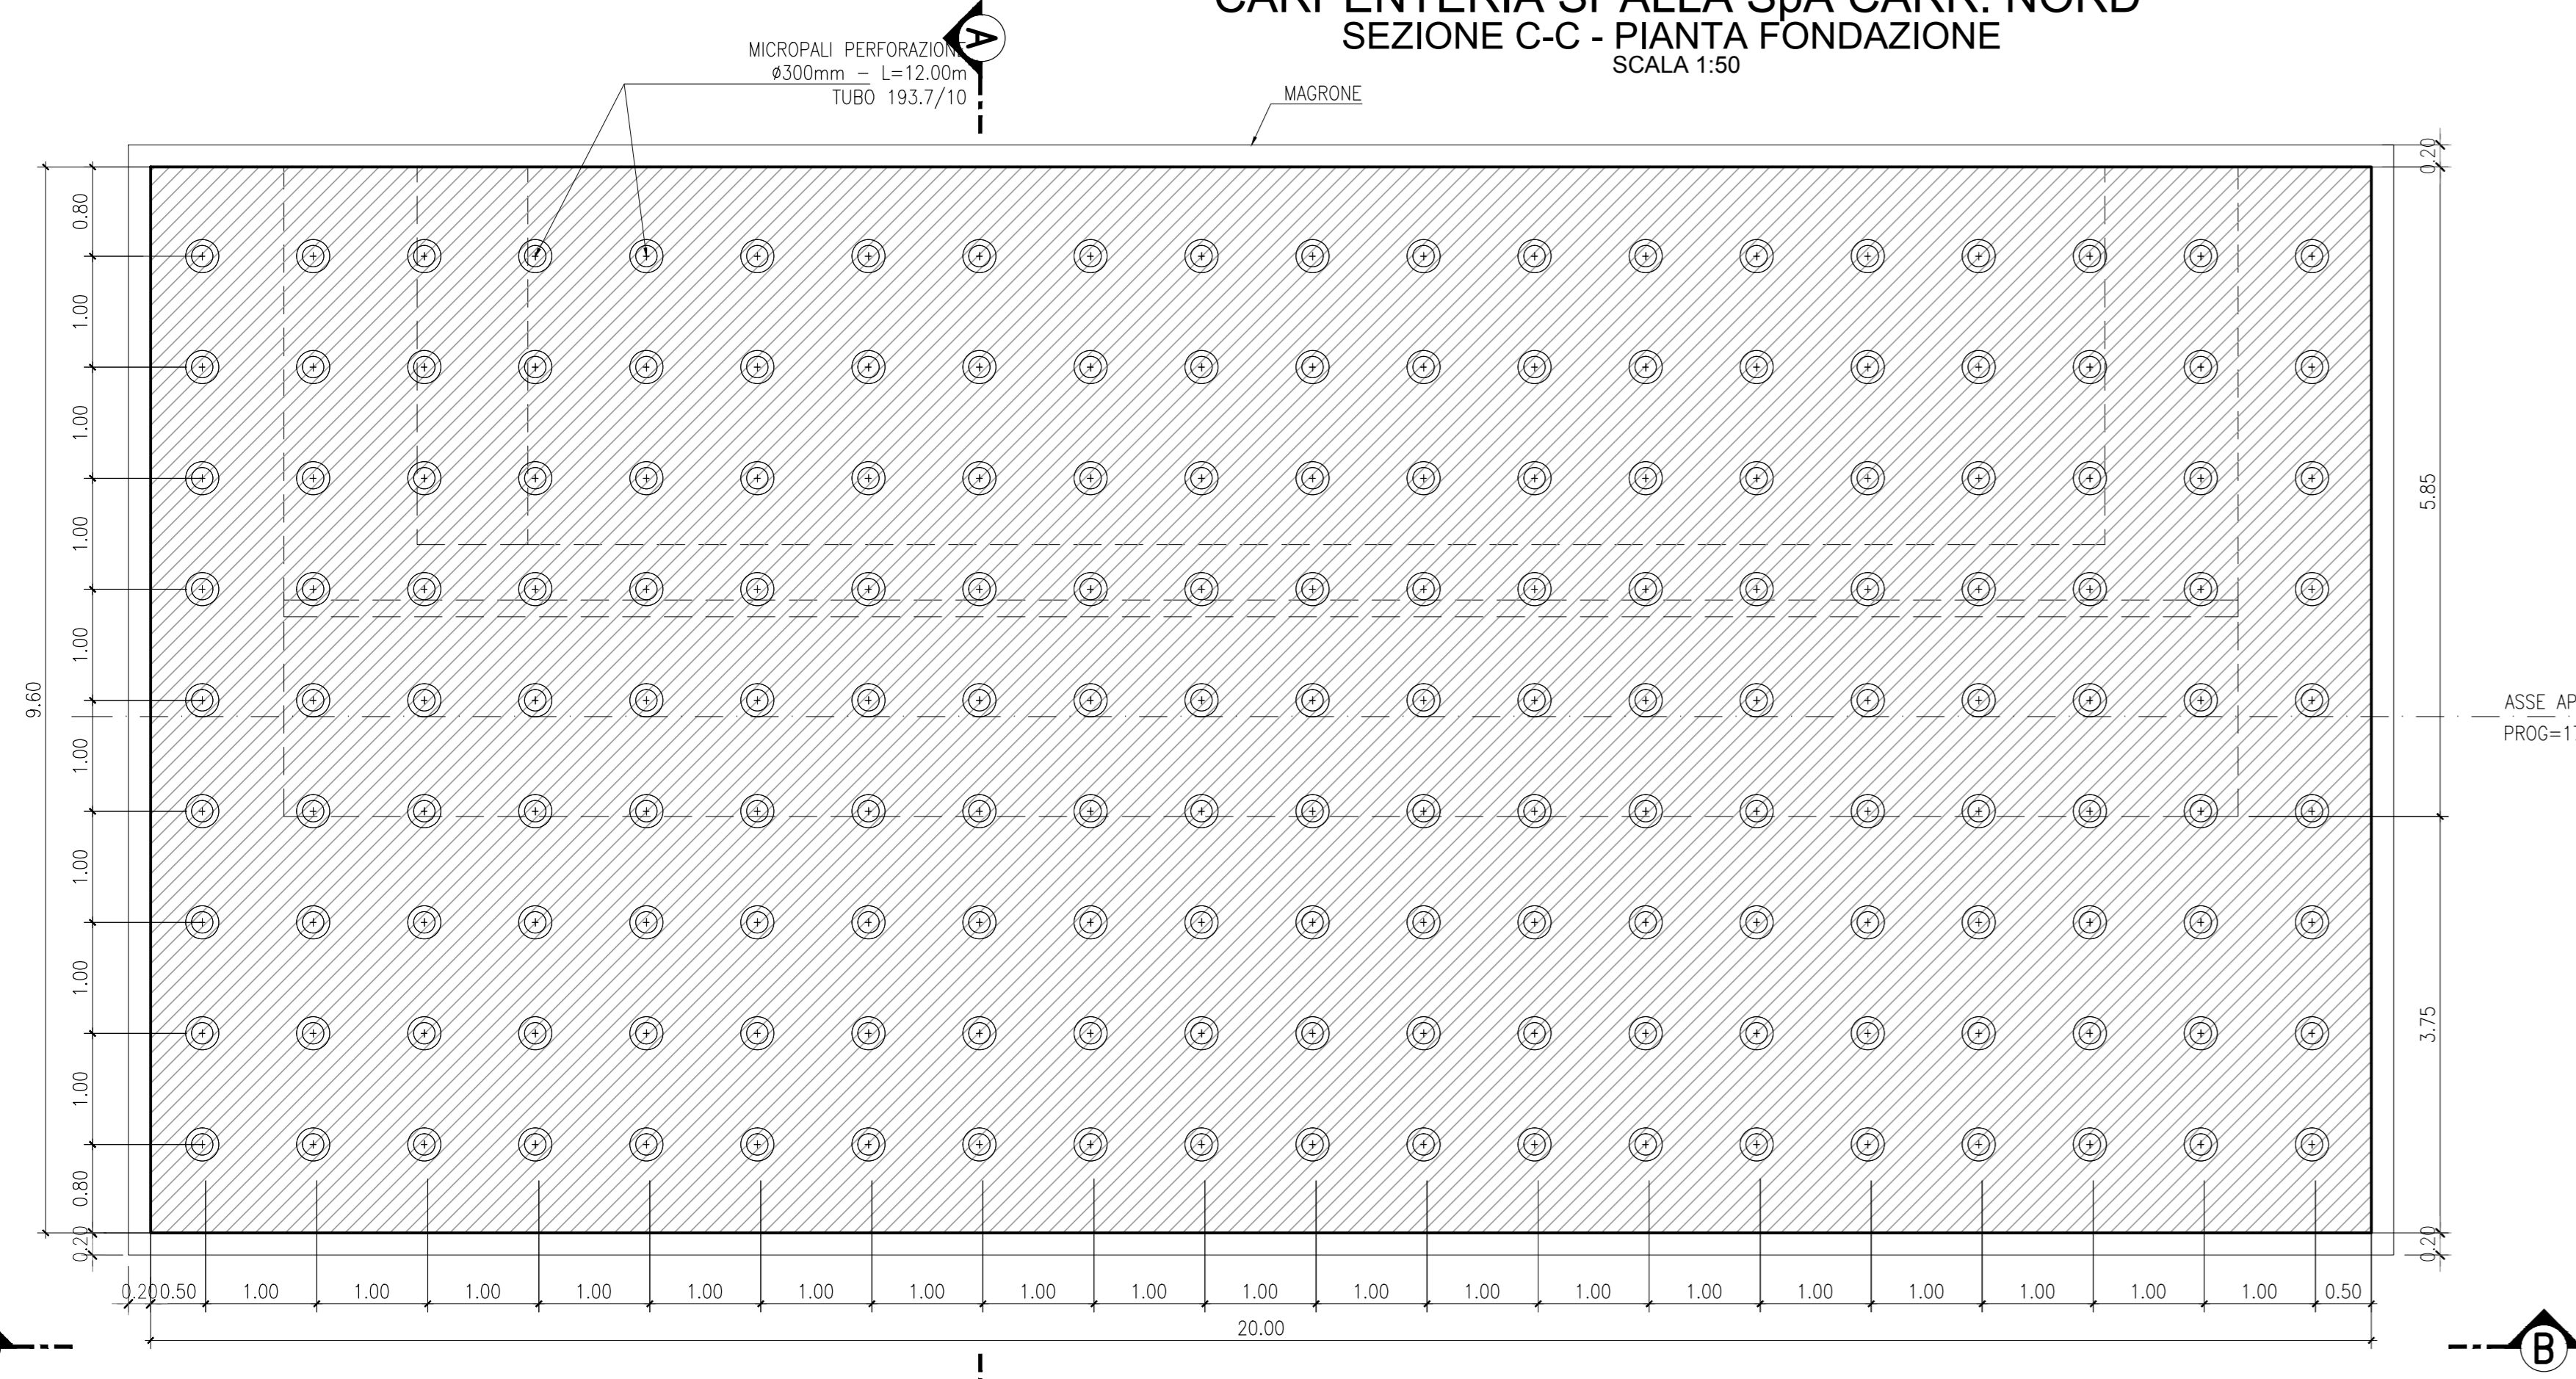


CARPENTERIA SPALLA SpA CARR. NORD
SEZIONE D-D - PIANTA A Q.TA BAGGIOLI
SCALA 1:50

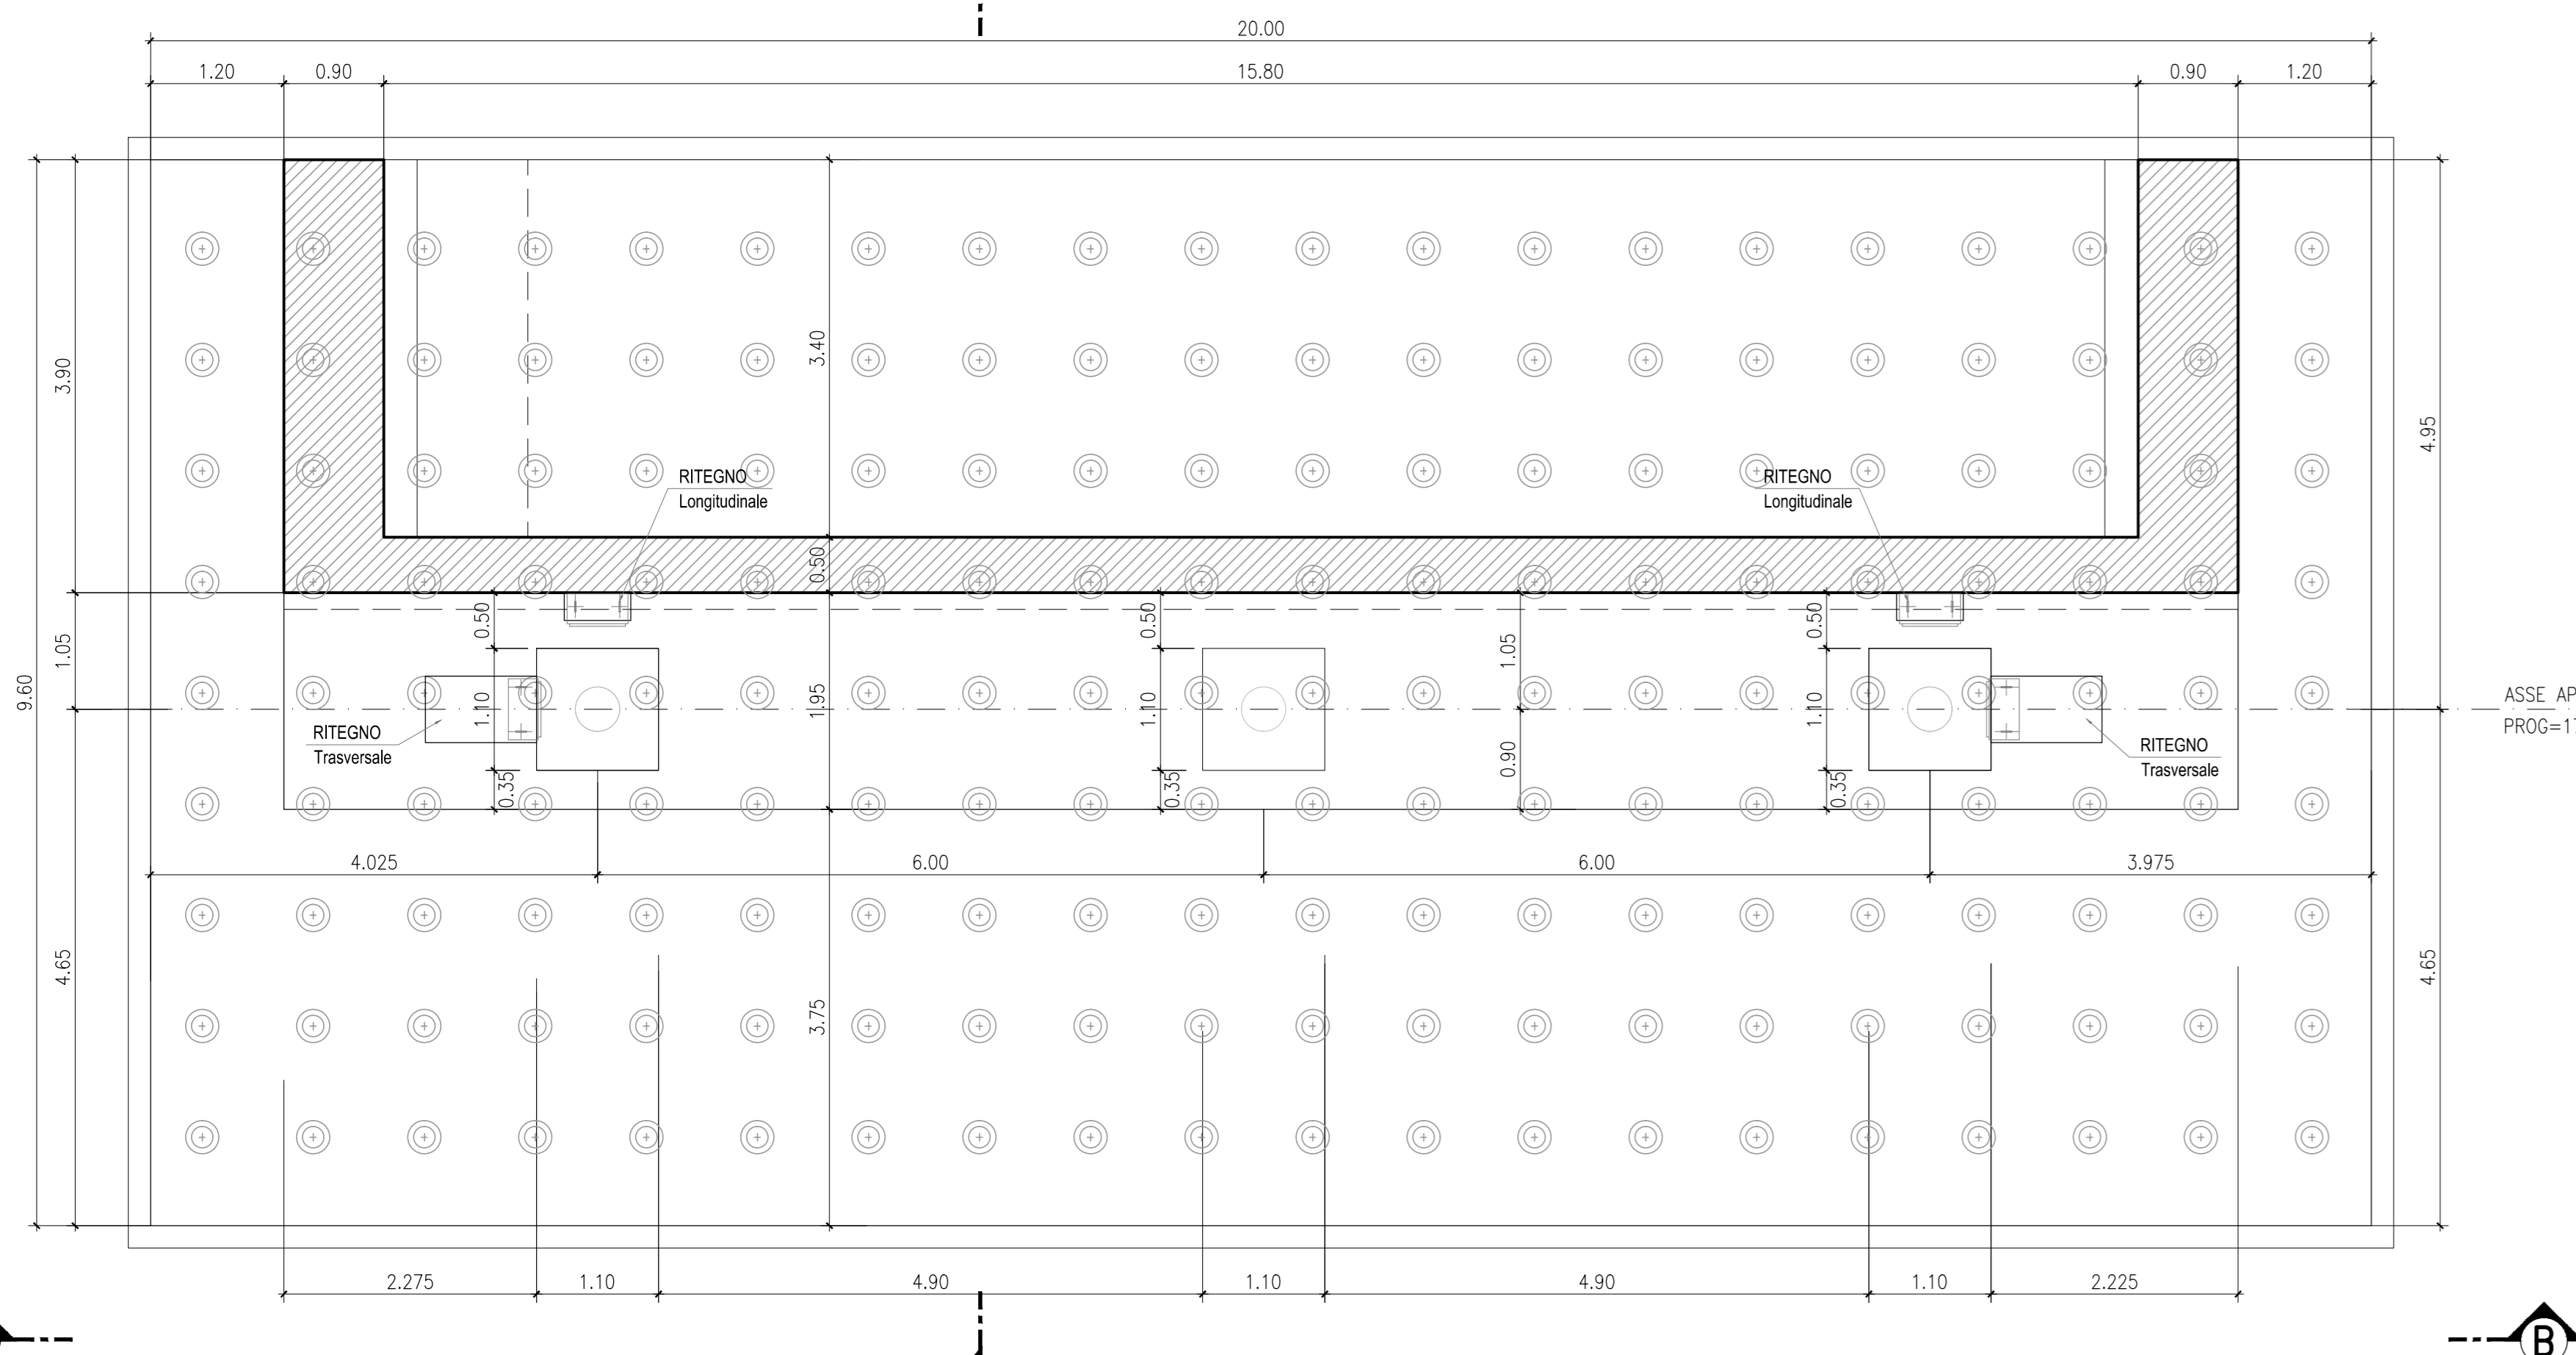



CARPENTERIA SPALLA SpA CARR. NORD
SEZIONE E-E - PIANTA ELEVAZIONE
SCALA 1:50

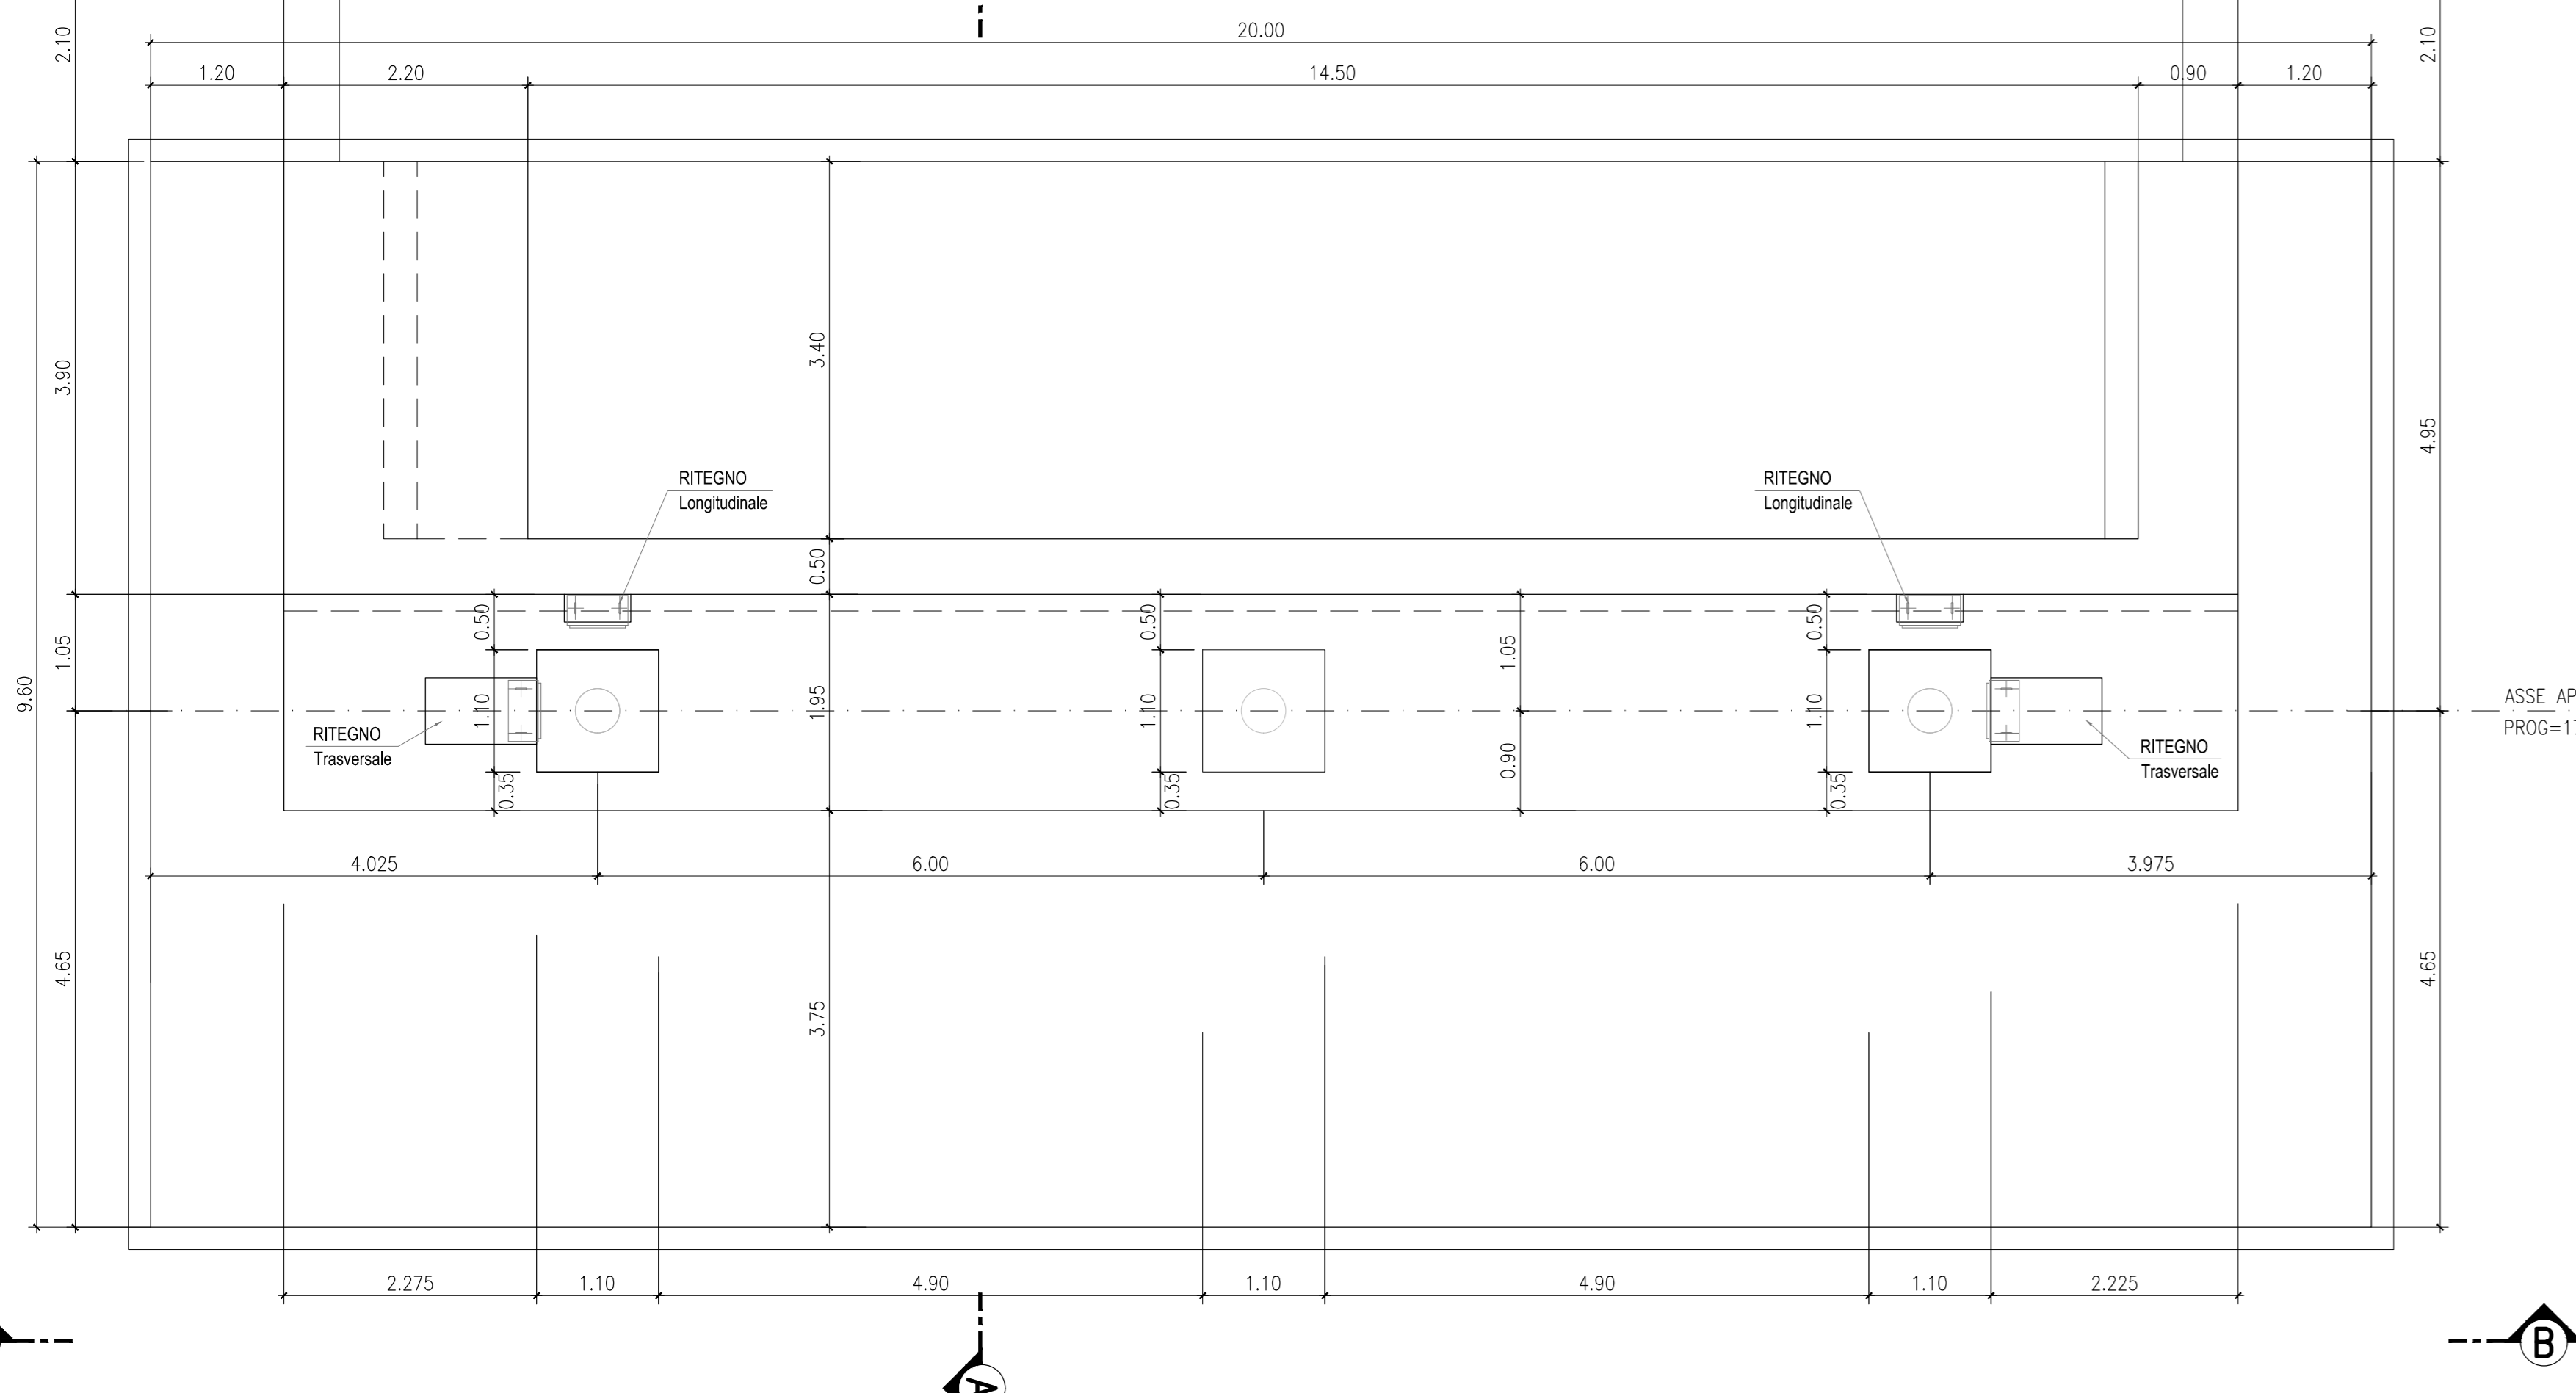


CARPENTERIA SPALLA SpA CARR. NORD
SEZIONE B-B
SCALA 1:50

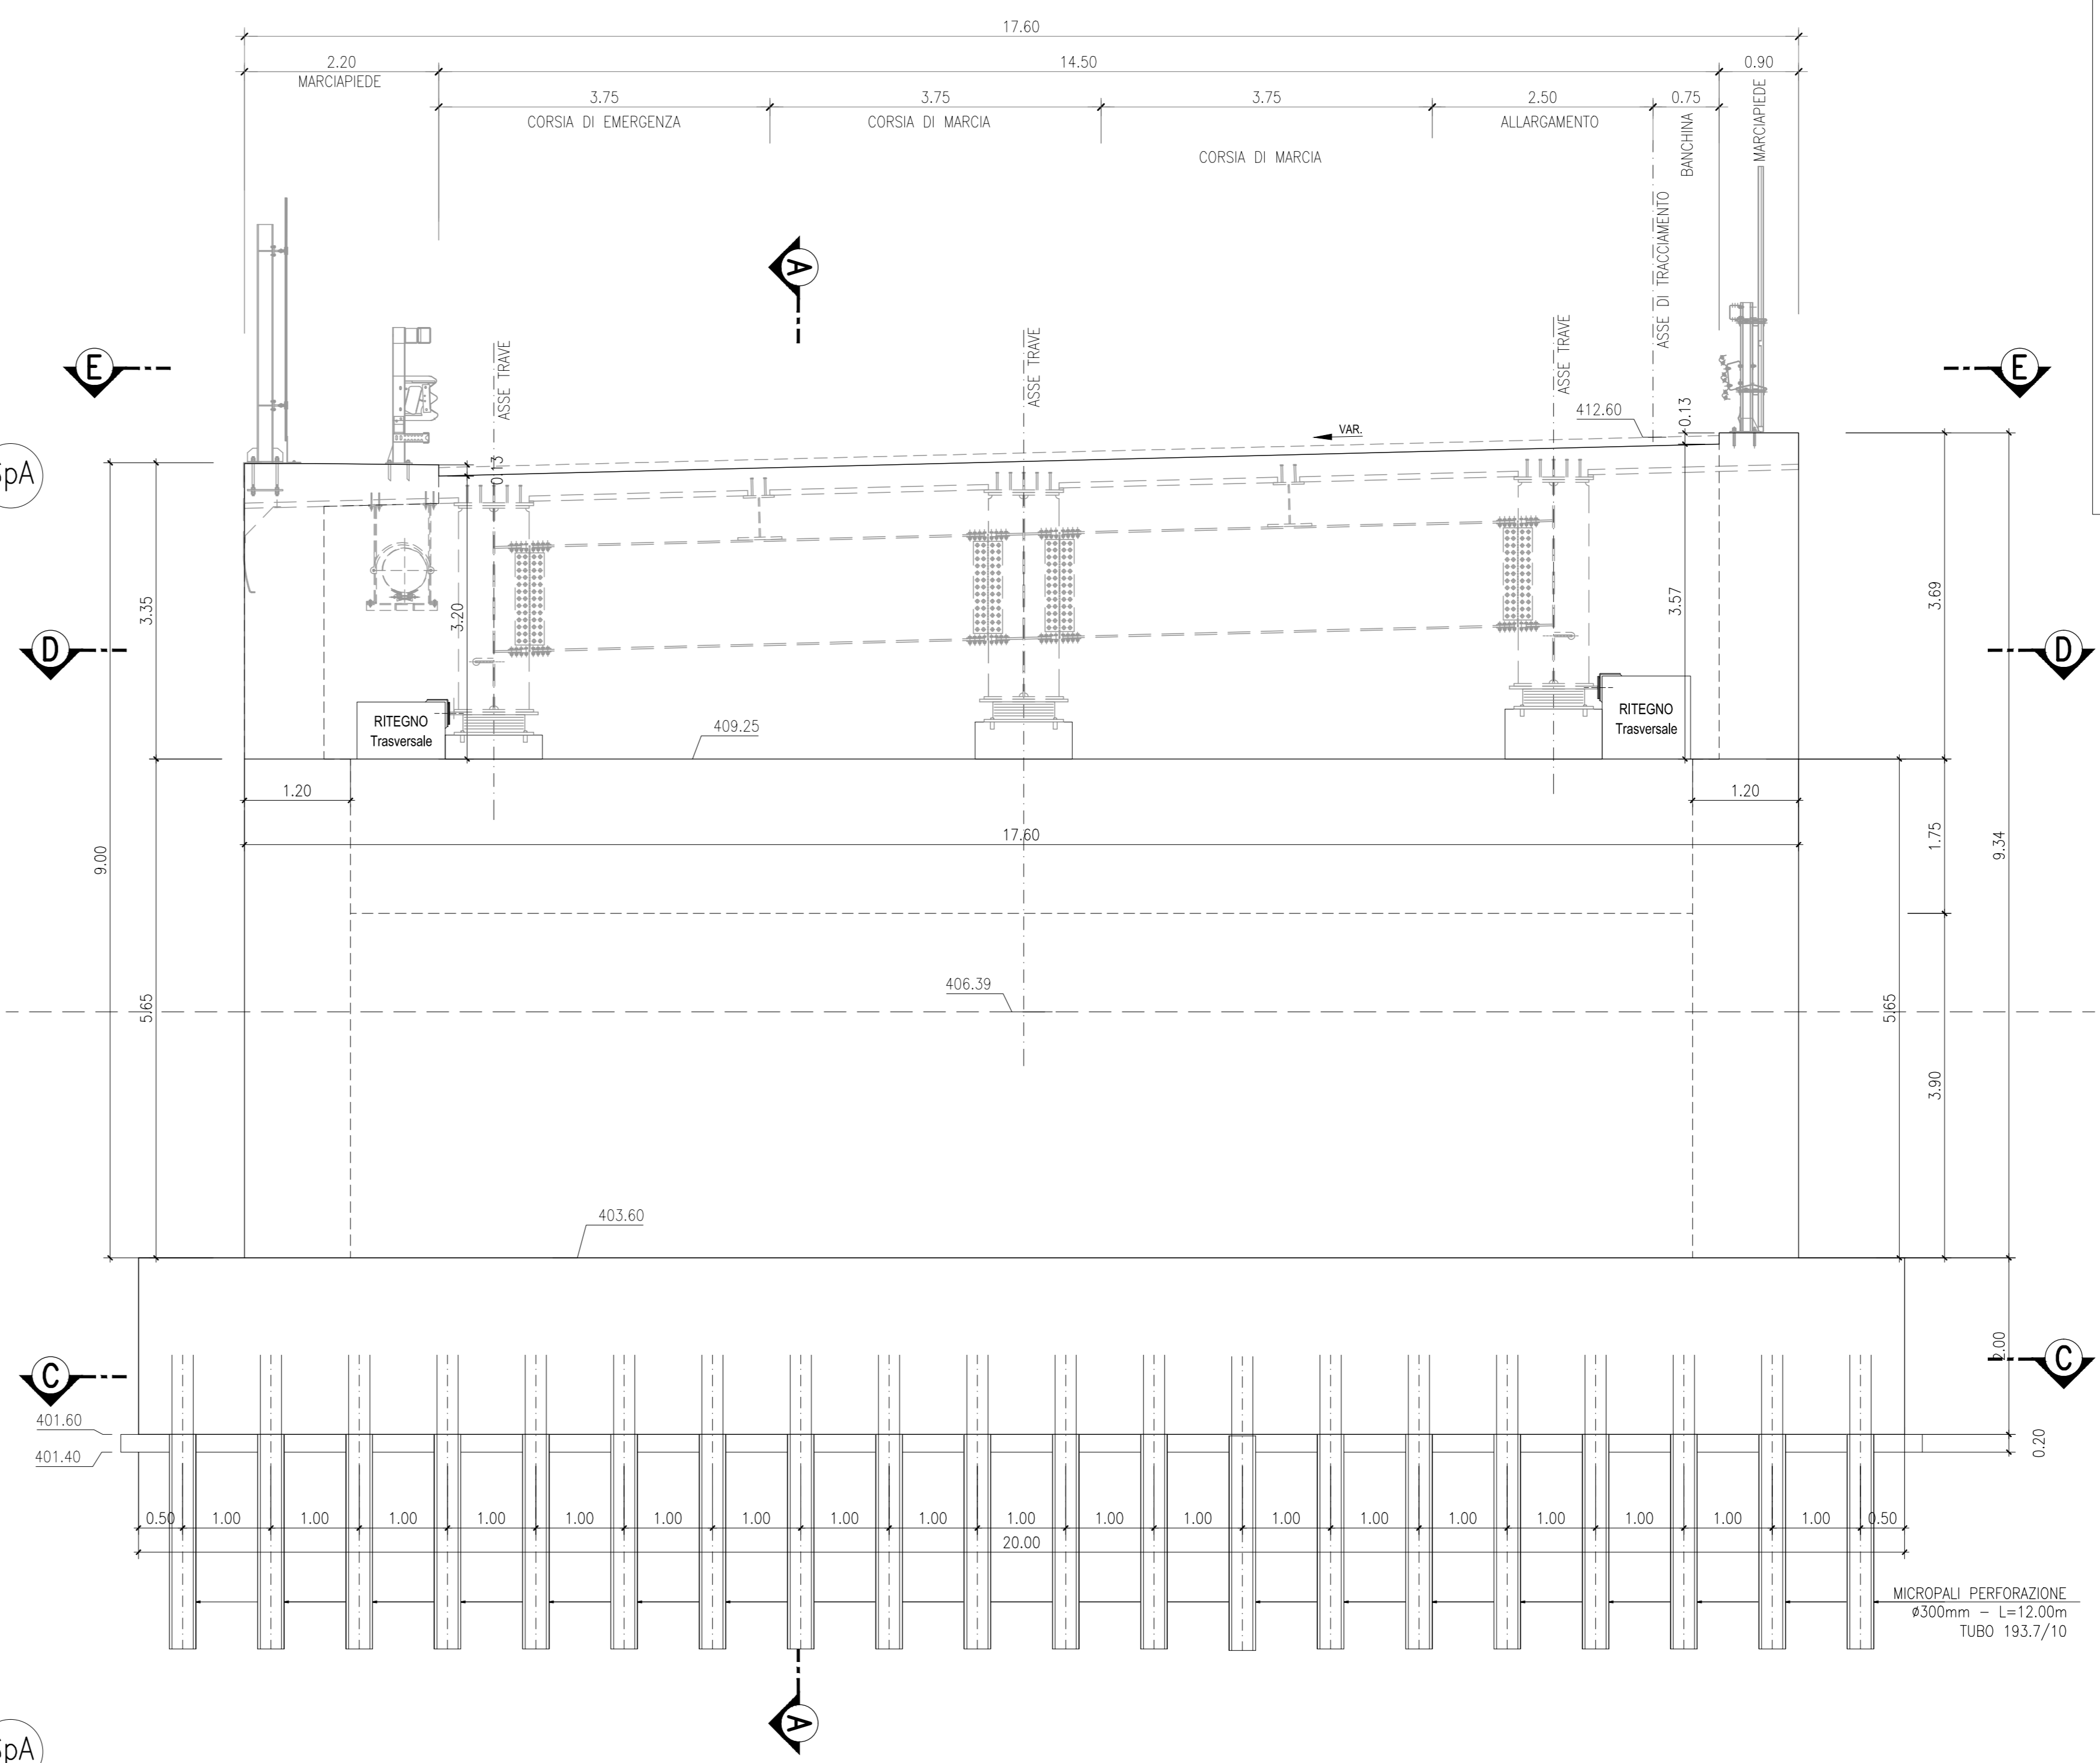

CARPENTERIA SPALLA SpA CARR. NORD
SEZIONE A-A
SCALA 1:50

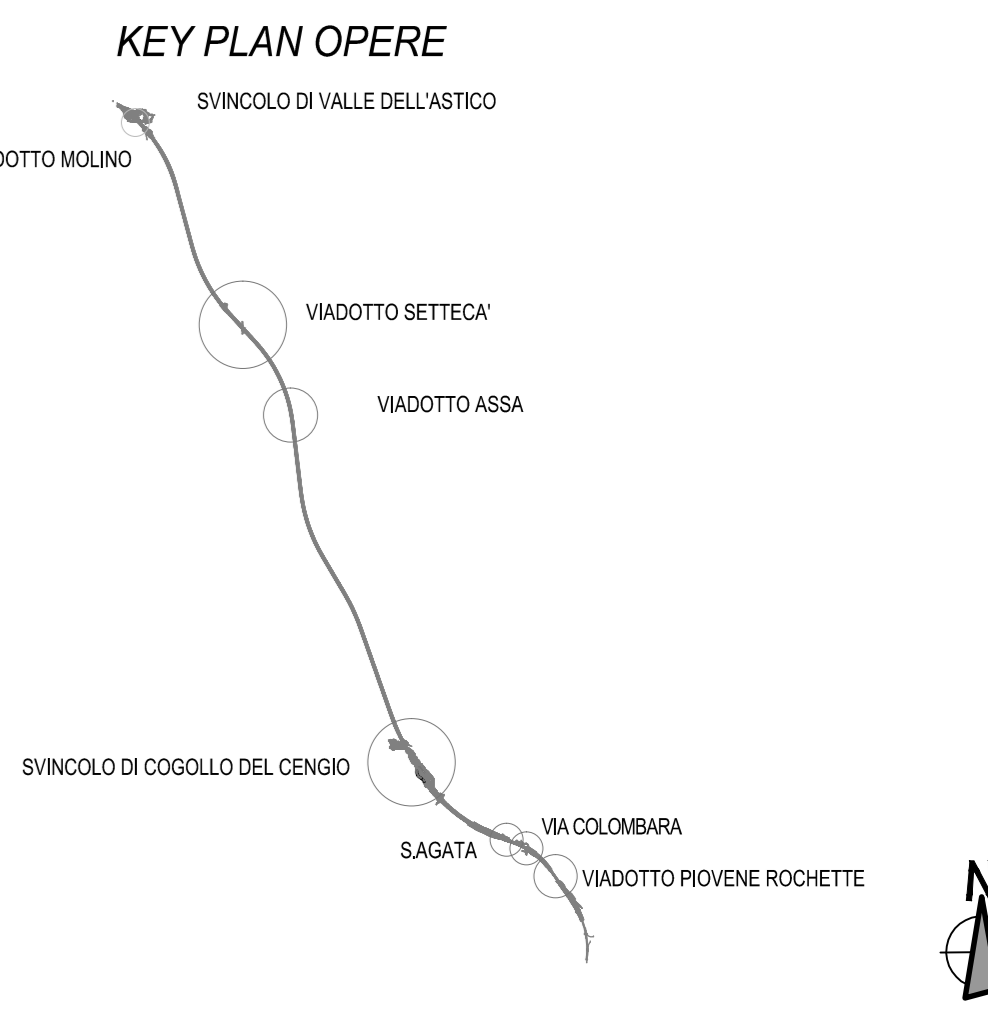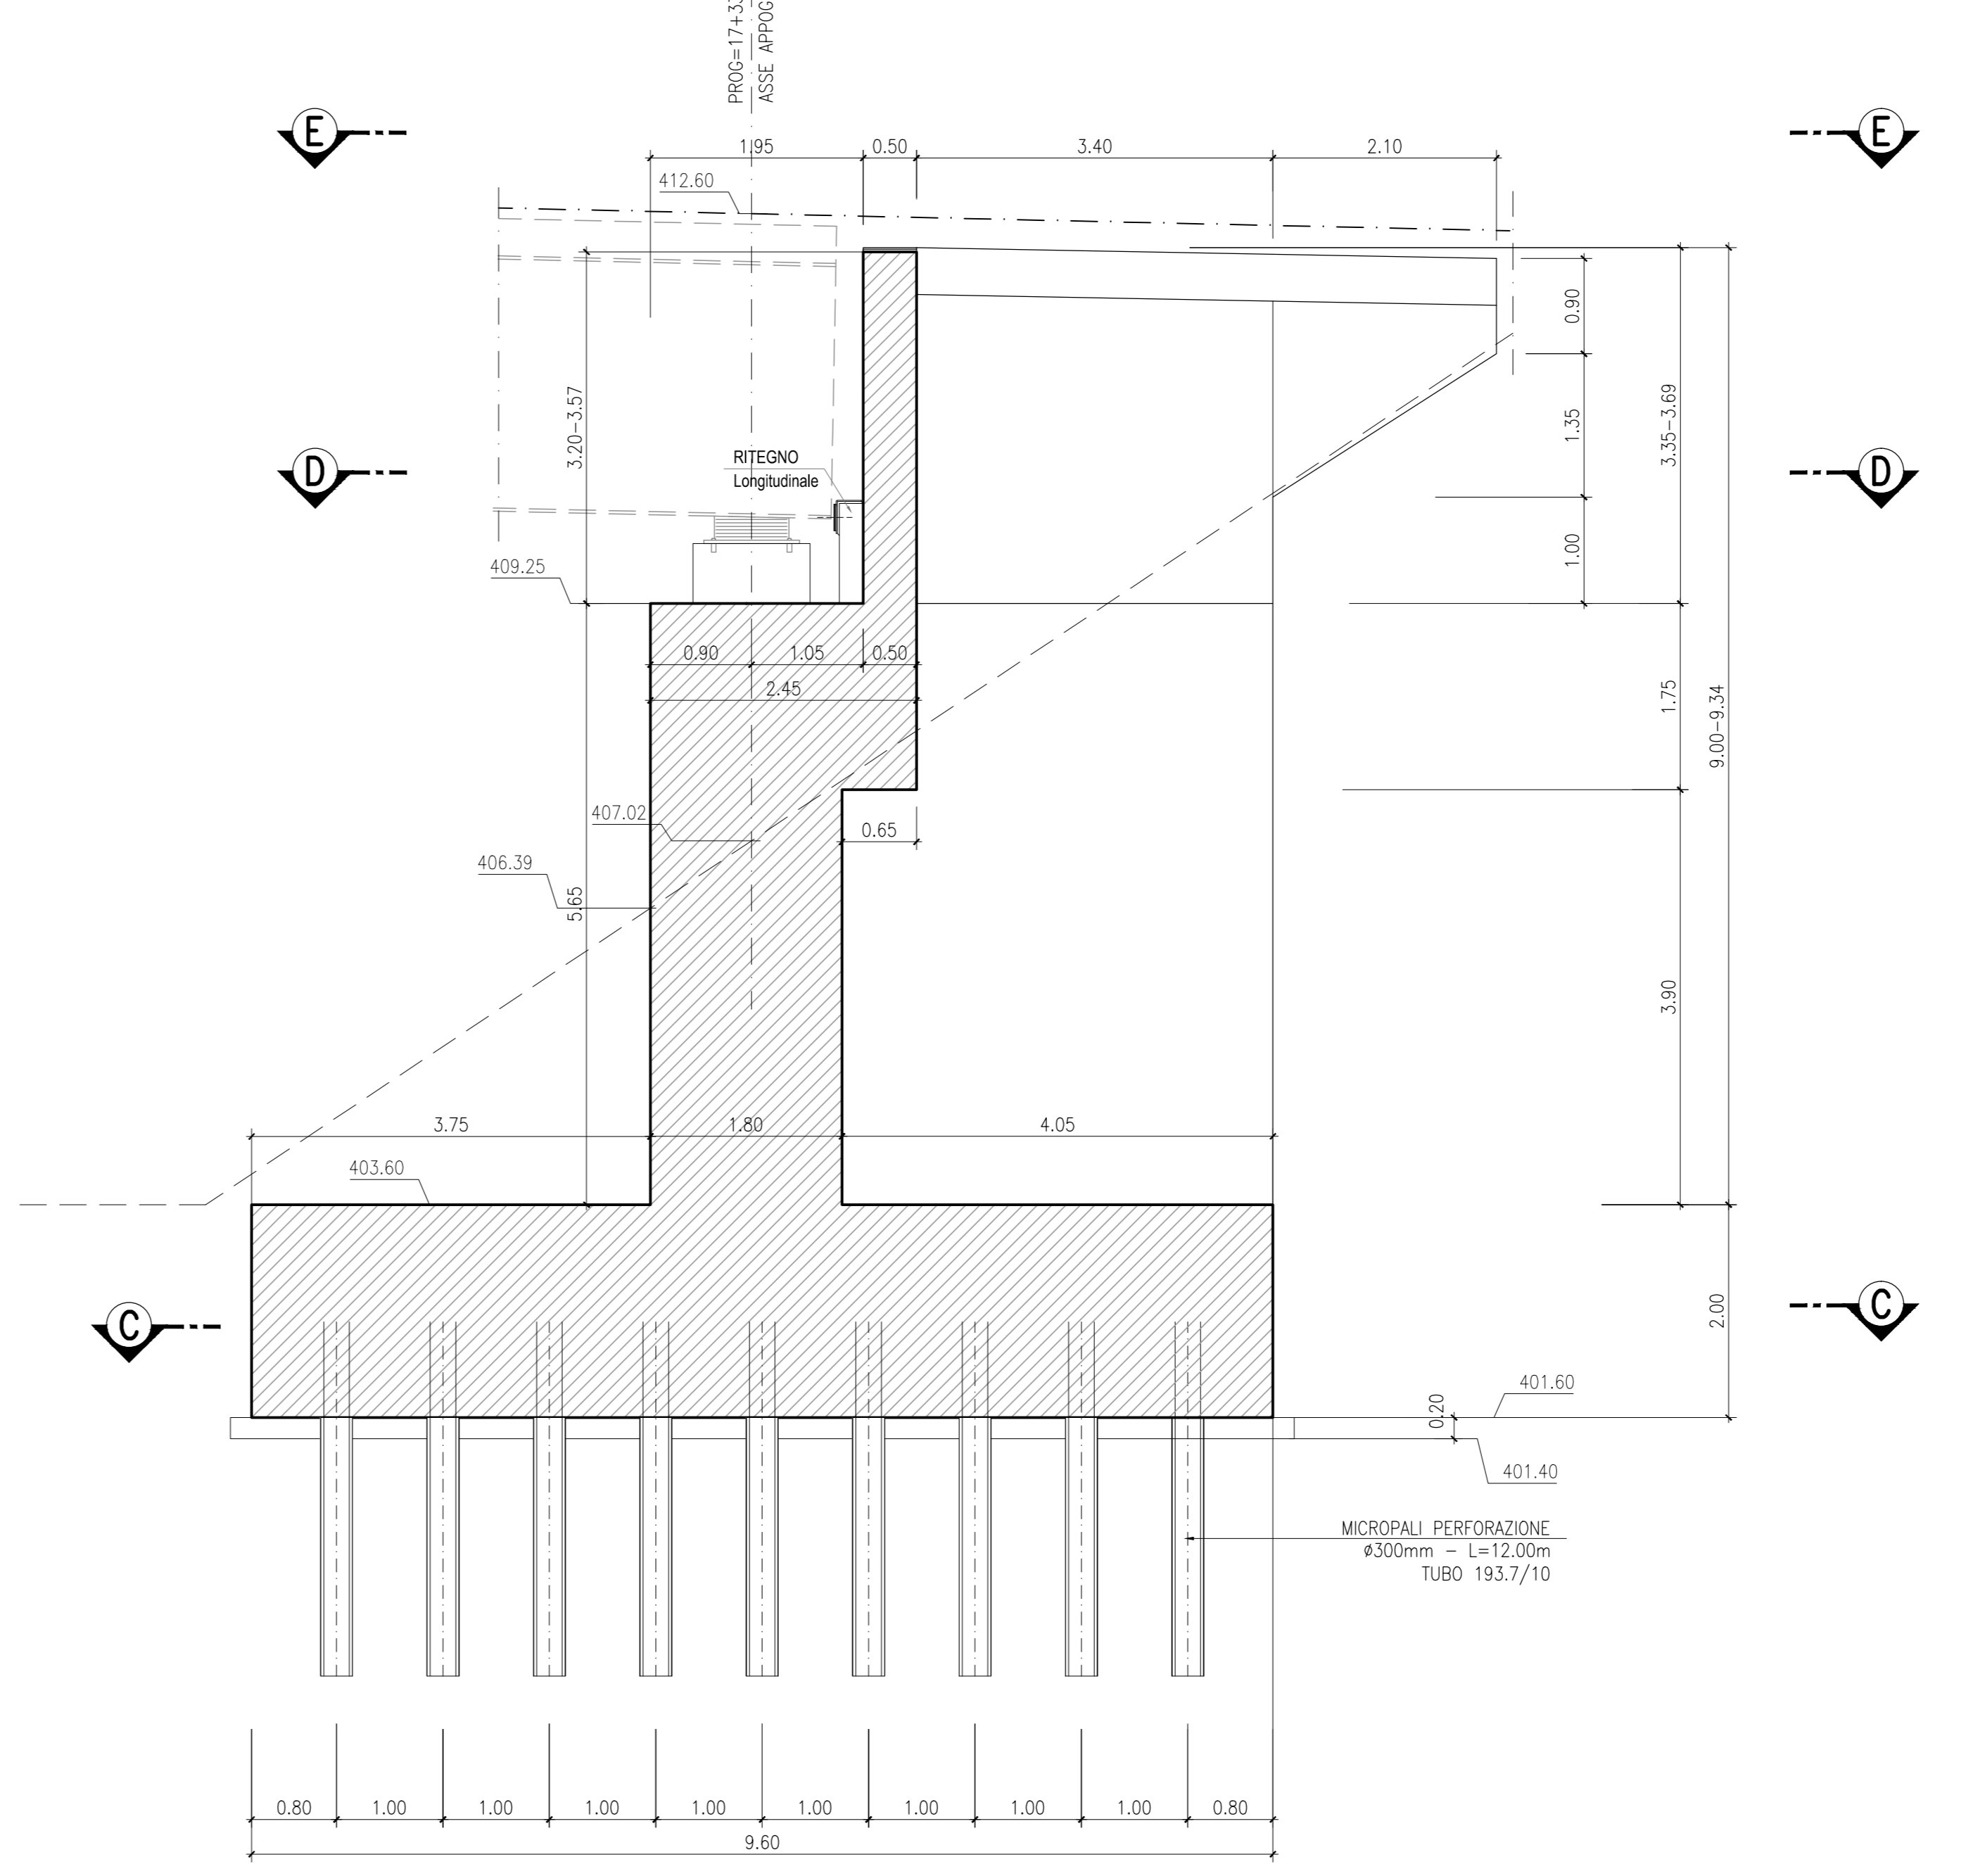

PARTICOLARE SISTEMAZIONE A TERGO DELLA SPALLA
SCALA 1:100

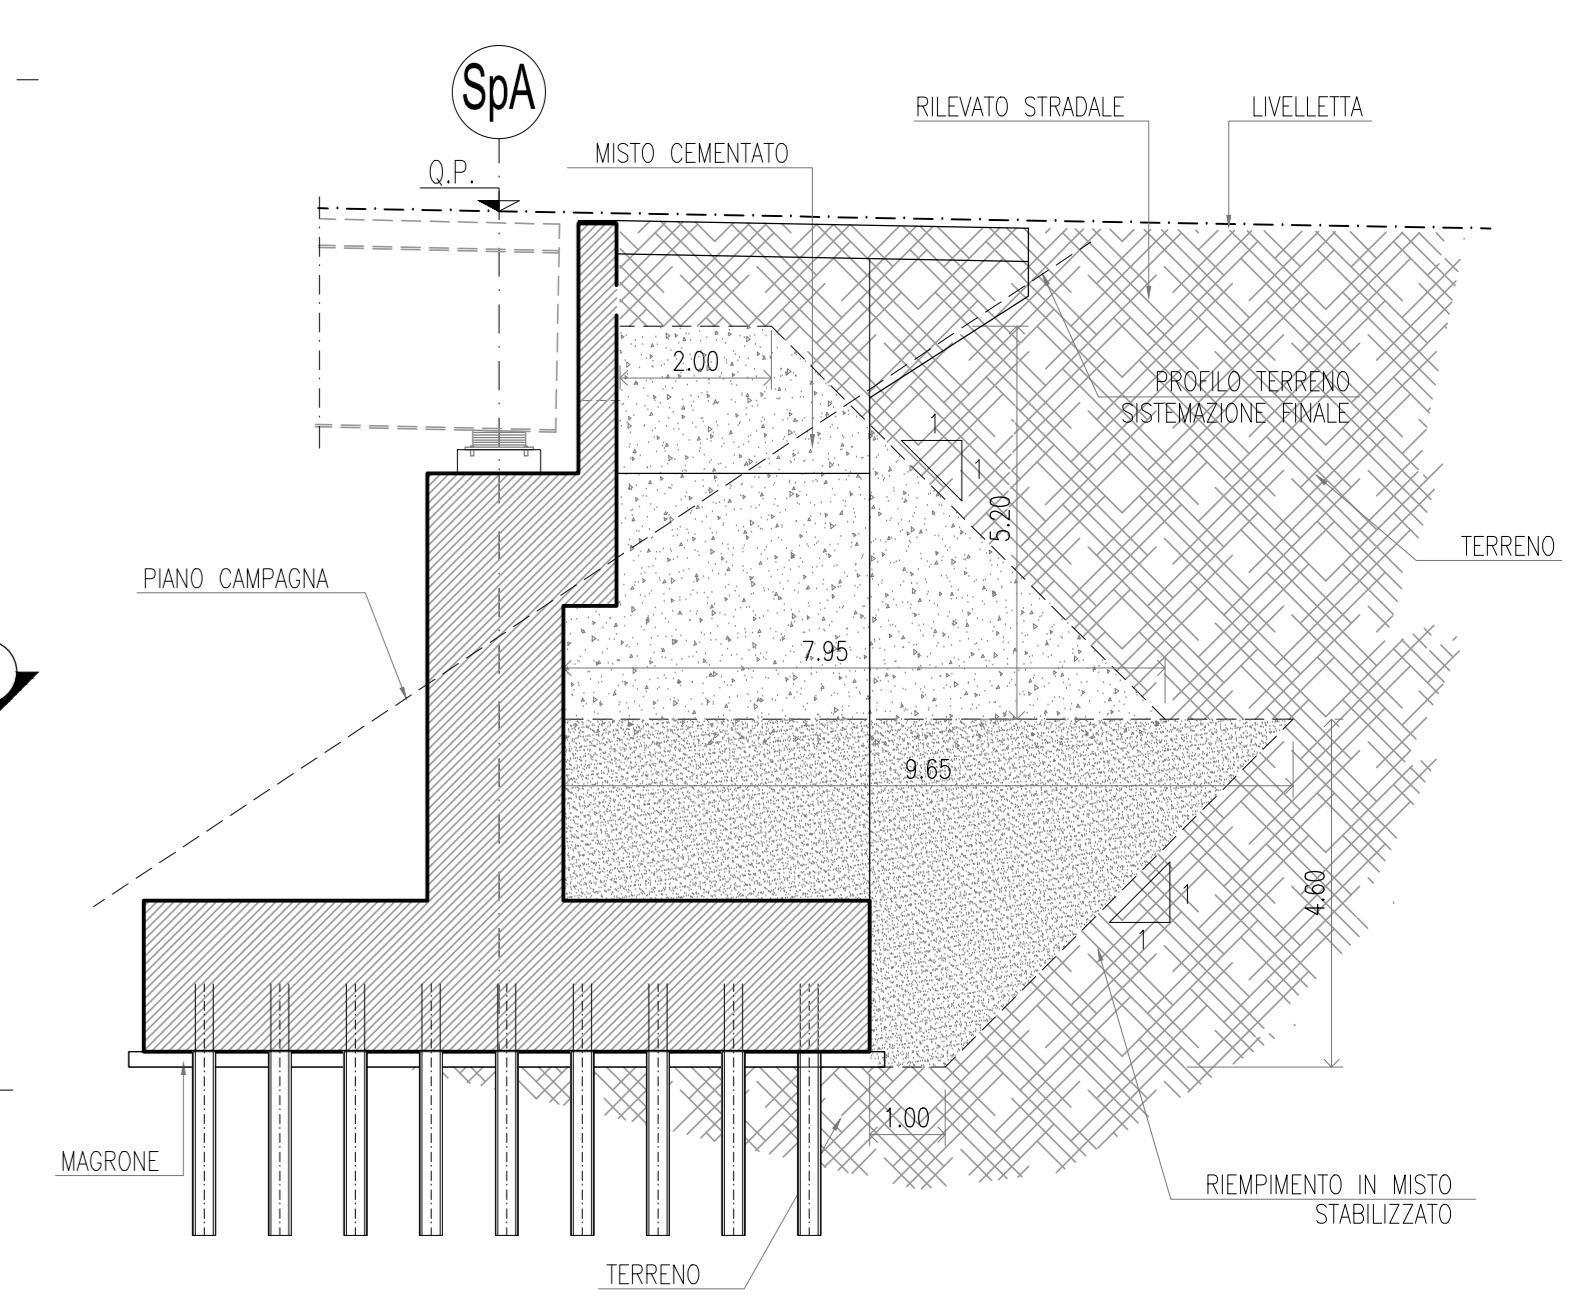

INCIDENZE ARMATURA SOTTOSTRUTTURE:

SPALLE:	
- FONDAZIONE:	100 KG/MC
- ELEVAZIONE:	110 KG/MC

NOTA:
PER LA TABELLA MATERIALI SI RIMANDA ALL'ELABORATO:
J16L1_07_00_01_001_0101_0101_OPD_02.dwg - OPERE D'ARTE MAGGIORI
J16L1_08_00_01_001_0101_0101_OPD_02.dwg - OPERE D'ARTE MINORI

AUTOSTRADA VALDASTICO A31 NORD
1° LOTTO
Piovene Rocchette - Valle dell'Astico

PROGETTO DEFINITIVO

COMMITTENTE: **AUTOSTRADA BRESCIA VERONA VICENZA PADOVA**
Area Costruzioni Autostradali

PRESTATORE DI SERVIZI: **CONSORZIO RAETIA**
RAPPRESENTANTE: Dott. Ing. Alberto Scotti

PROGETTAZIONE: **STUDIO ASSOCIATO**
Dott. Ing. Roberto Rossi

ELABORATO: **OPERE D'ARTE MAGGIORI**
Opere d'arte: ponti e viadotti
Viadotto Molino
Carpenteria Spalla SpA Asse Nord - Tav. 1/2

Rev.	Data	Descrizione	Redazione	Controllo	Approvazione	SCALA: 1:50
01	07/01/05	PRIMA EMISSIONE	ST.PROGETTI-FERUCIO	MR.SORISE	SL.POGGIATI	
02	05/01/09	MODIFICAZIONE PER VERIFICA	ST.PROGETTI-FERUCIO	MR.SORISE	SL.POGGIATI	
03	05/01/09	RICERCA/OSSESSIVAZIONI	ST.PROGETTI-FERUCIO	MR.SORISE	SL.POGGIATI	

Progressivo: **07 01 05 019 02**