
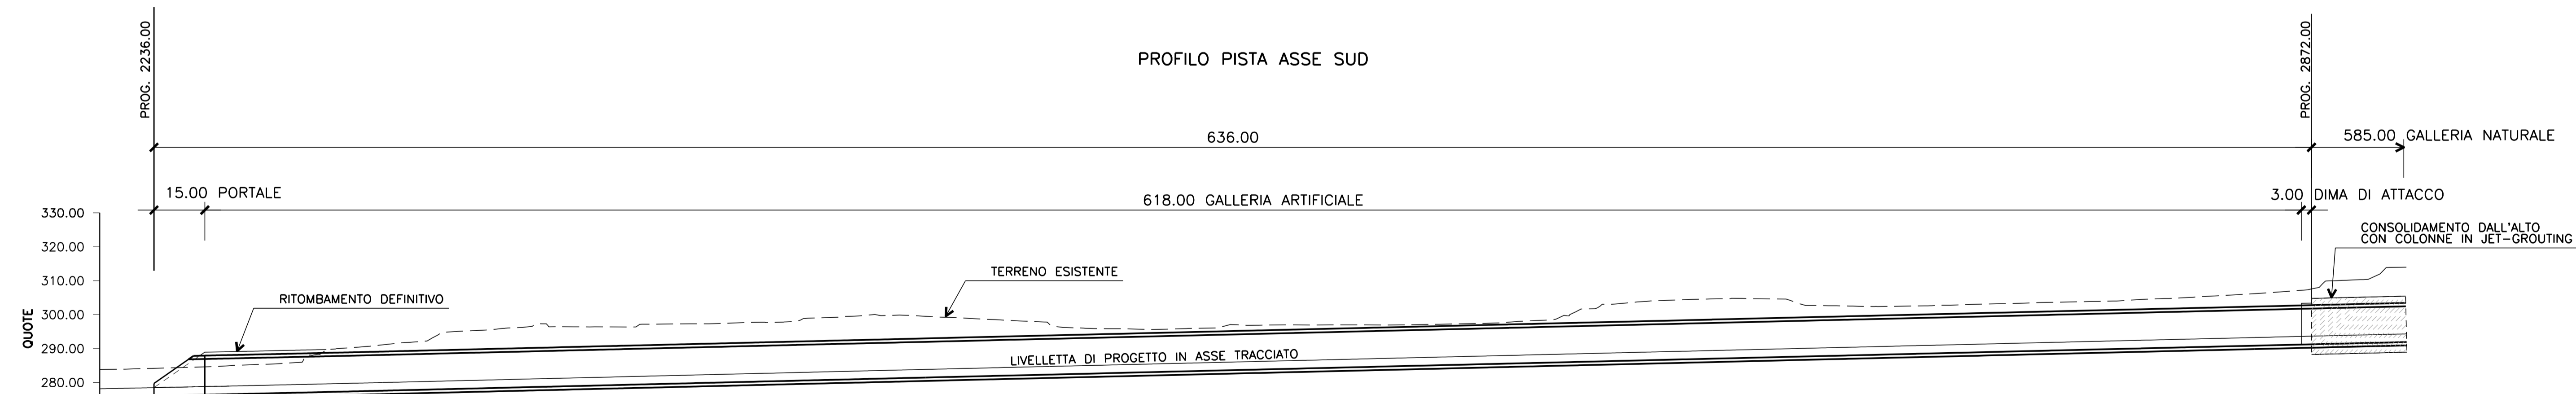


NUMERO SEZIONI:	SEZ. 1	SEZ. 2	SEZ. 3	SEZ. 4	SEZ. 5	SEZ. 6
DISTANZE PARZIALI:	31.50	108.50	38.00	162.00	200.00	46.50
DISTANZE PROGRESSIVE:	31.50	140.00	178.00	340.00	540.00	586.50
QUOTE DEL TERRENO:	278.21	280.69	281.60	285.60	290.33	291.45

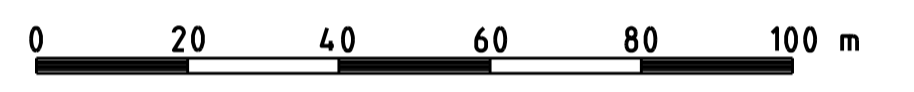

NUMERO SEZIONI:	SEZ. 1	SEZ. 2	SEZ. 3	SEZ. 5	SEZ. 6	SEZ. 7	SEZ. 8	SEZ. 9
DISTANZE PARZIALI:	16.00	109.29	38.13	162.95	202.08	47.04	33.89	42.62
DISTANZE PROGRESSIVE:	16.00	125.29	163.42	326.37	528.45	575.49	609.38	652.00
QUOTE DEL TERRENO:	278.47	280.99	281.91	285.83	290.68	291.81	292.62	293.64

Autostrada Brescia Verona Vicenza Padova SpA  
 Via Flavio Gioia 71 - 37135 Verona  
 tel. 0458272222 Fax 0458200151 Casella Postale 46048 www.autobpdl.it  
 AREA COSTRUZIONI AUTOSTRADALI

**AUTOSTRADA VALDASTICO**  
**A31 NORD**  
**1° LOTTO**  
**Piovene Rocchette - Valle dell'Astico**

**PROGETTO DEFINITIVO**

**COMMITTENTE:** S.p.A. AUTOSTRADA BRESCIA VERONA VICENZA PADOVA  
 Area Costruzioni Autostradali  
 CAPO COMMESSA: Dott. Ing. Gabriella Costantini  
**PRESTATORE DI SERVIZI:** CONSORZIO RAETIA  
 RAPPRESENTANTE: Dott. Ing. Alberto Scotti  
**PROGETTAZIONE:** [Stampa]

**ELABORATO:** OPERE D'ARTE MAGGIORI  
 OPERE IN SOTTERRANEO  
 GALLERIA SANTAGATA 2  
 IMBOCCO LATO SUD - PROFILO LONGITUDINALE

Rev.	Data	Descrizione	Redazione	Controllo	Approvazione	SCALA: 1:1000
01	07/02	PRIMA EMISSIONE	TECNICAL_P.TREVISAN	C.FRISCE	A.RENDO	NUMERO FILE: J16L1_07_02_03_007_0107_02.dwg
02	02/03	REVISIONE PER ACCORDAMENTO CARTOGRAFICO	TECNICAL_P.TREVISAN	C.FRISCE	A.RENDO	CUI. PROG. FG. UJ. REI.
03	07/02	RECEPIMENTO OSSERVAZIONI	TECNICAL_P.TREVISAN	C.FRISCE	A.RENDO	J16L1_07_02_03_007_0107_02.dwg

p.A. SEBENE IL PRESENTE DOCUMENTO SIA UN DOCUMENTO TECNICO. THIS DOCUMENT MAY NOT BE COPIED, REPRODUCED OR PUBLISHED, EITHER IN PART OR IN ITS ENTIRETY, WITHOUT THE WRITTEN PERMISSION OF AUTOSTRADA BRESCIA VERONA VICENZA PADOVA S.p.A. UNAUTHORIZED USE WILL BE PROSECUTED BY LAW.