



PROFILO PISTA ASSE NORD

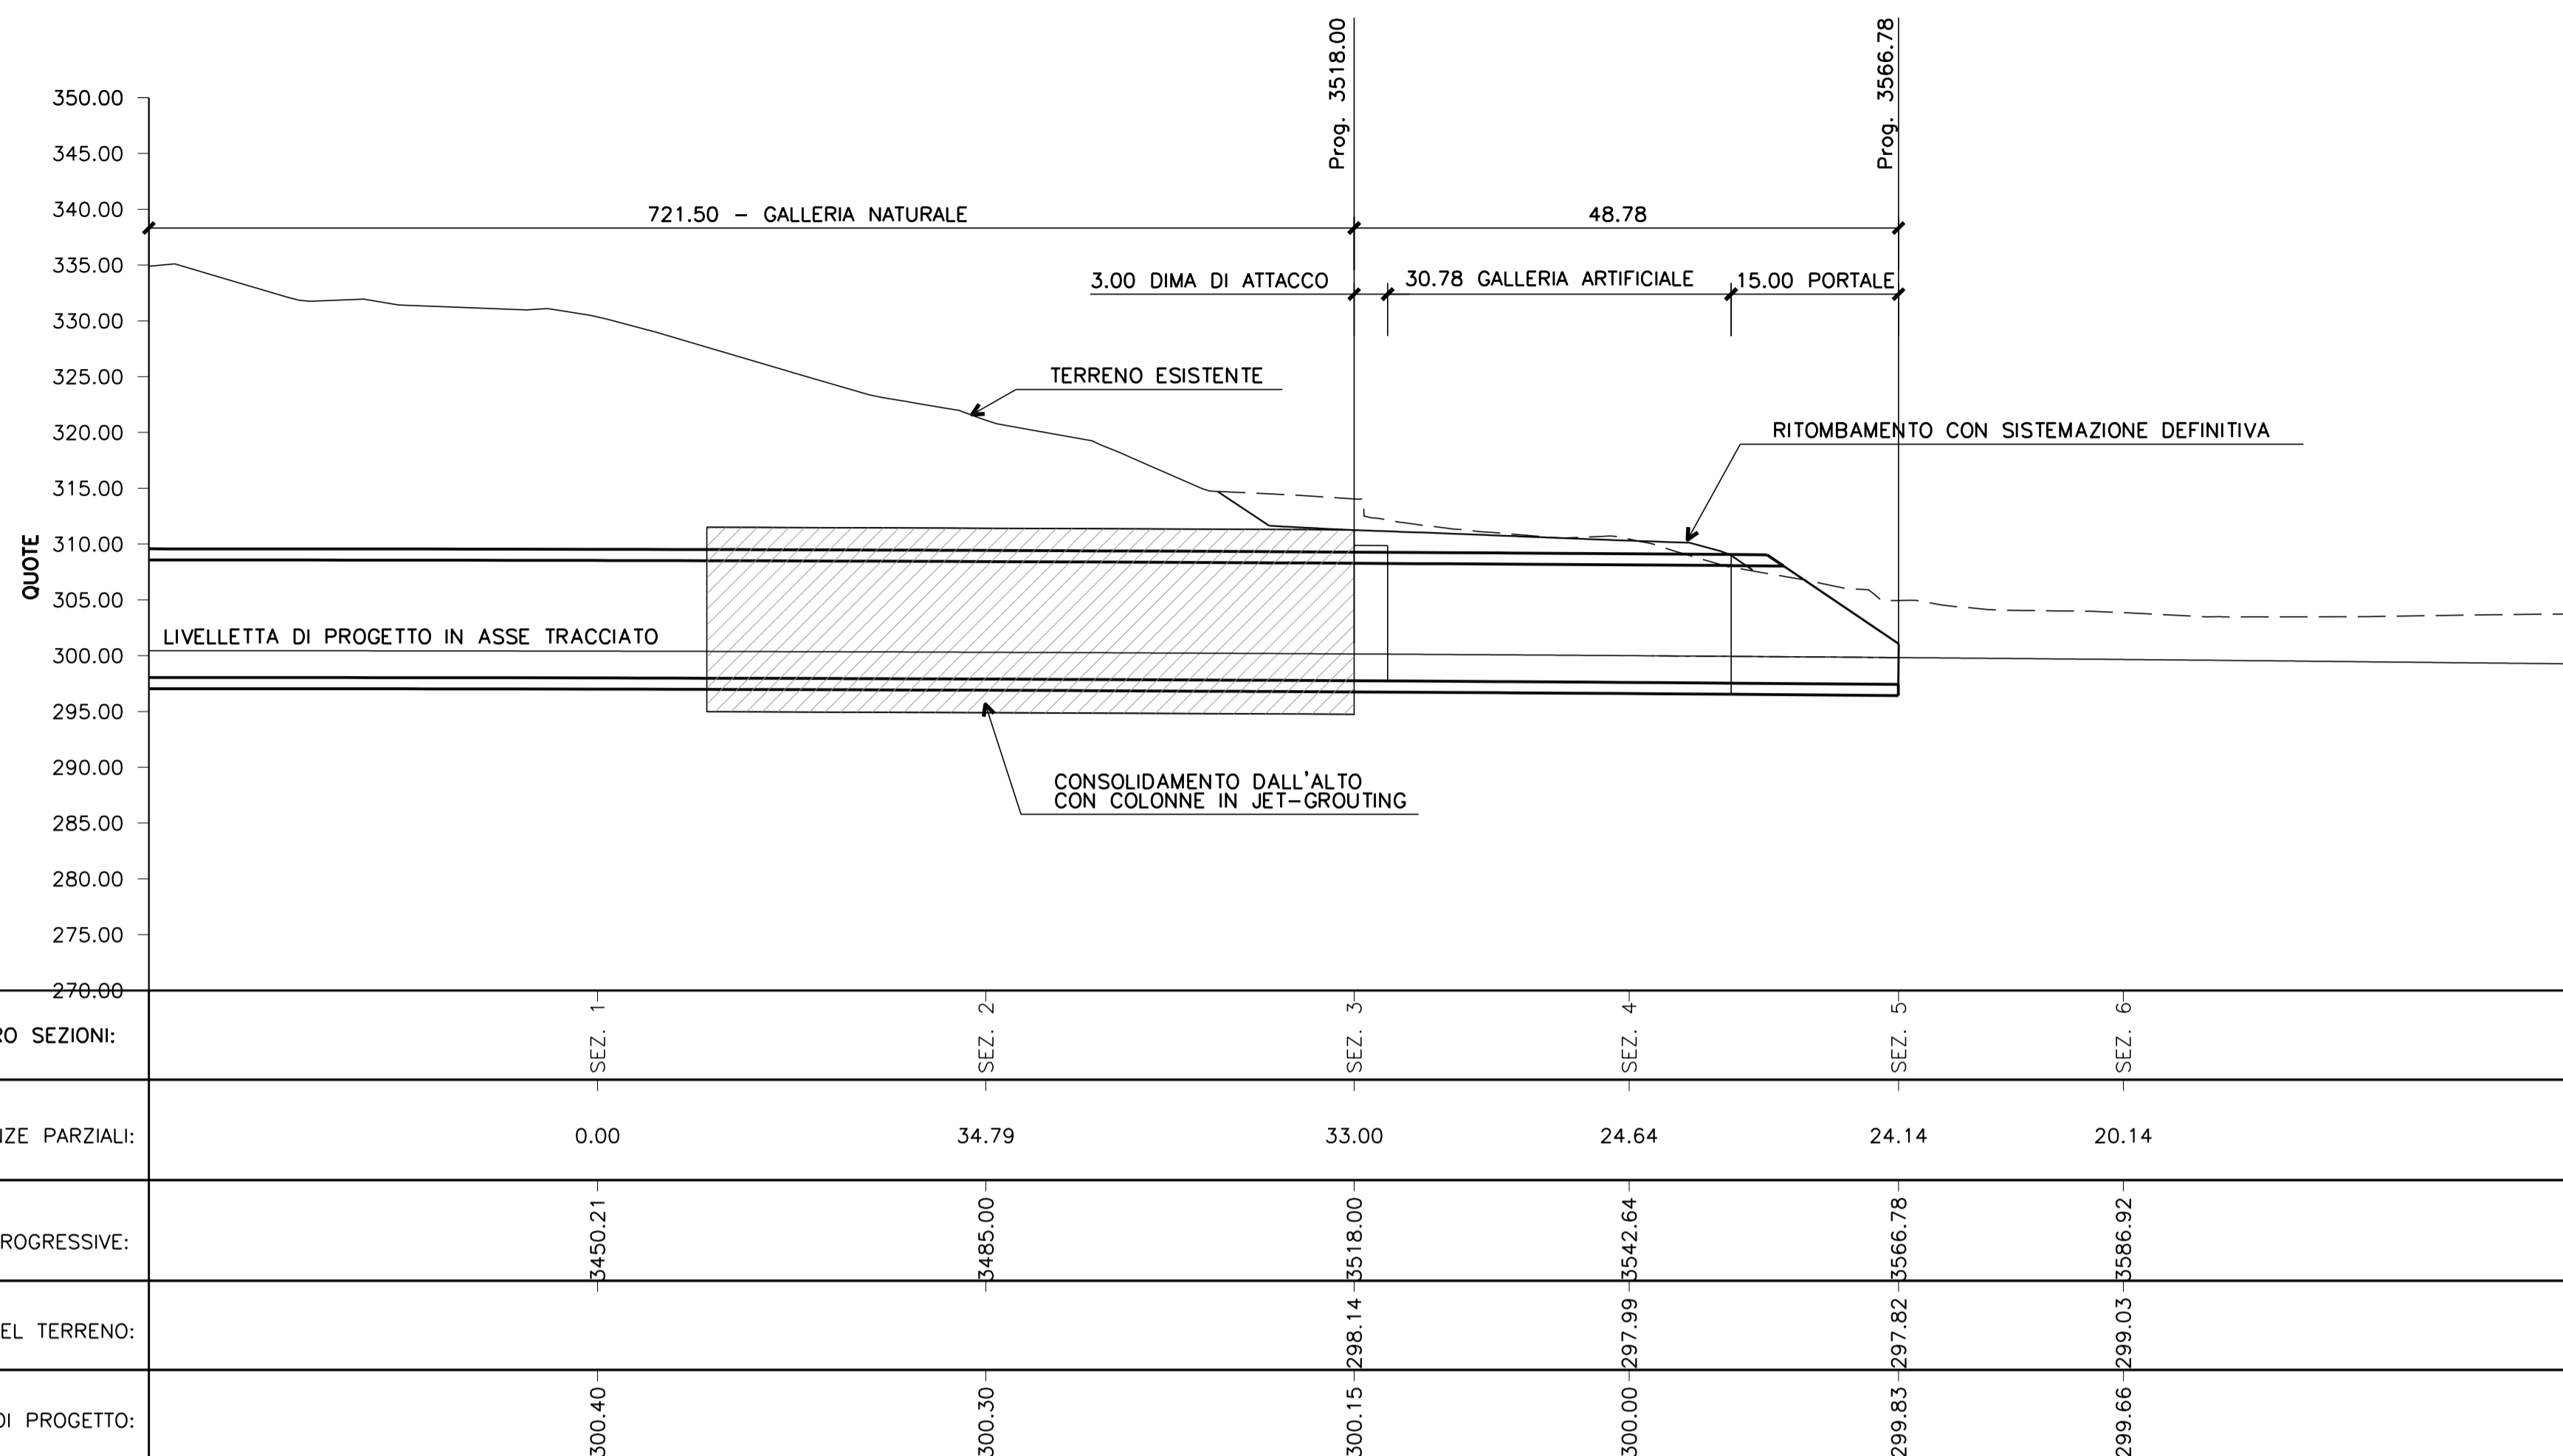

PROFILO PISTA ASSE SUD

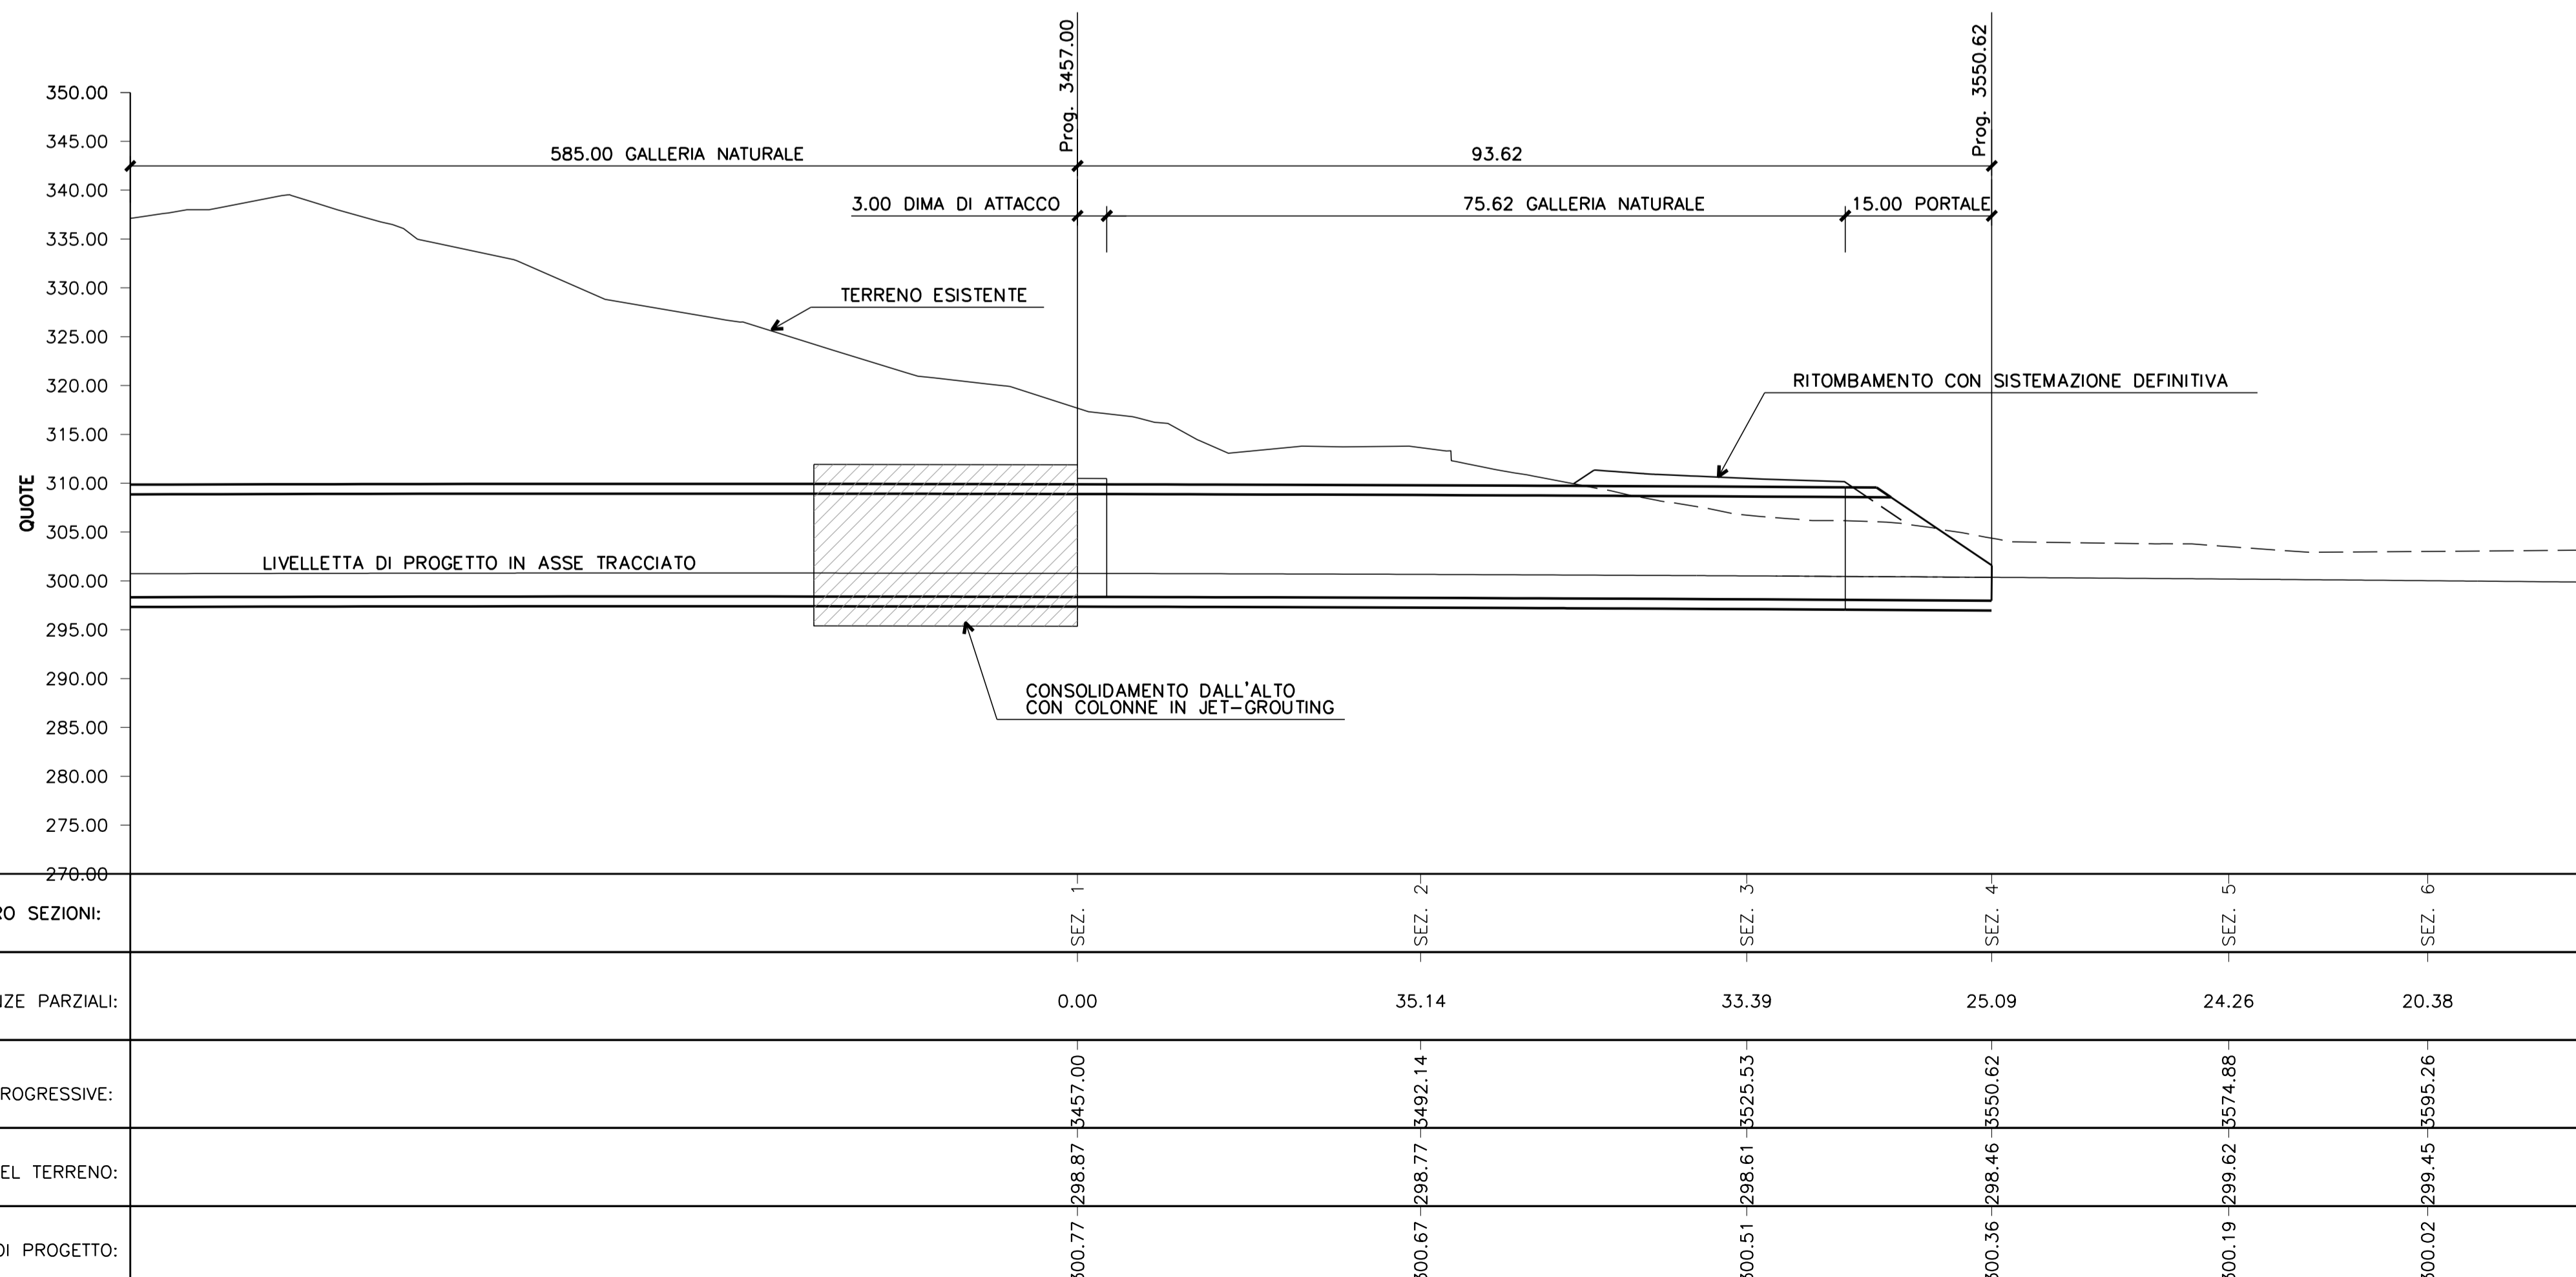



**Autostrada Brescia Verona Vicenza Padova SpA**  
 Via Flavio Gioia 71 37135 Verona  
 tel. 0458272222 Fax 0458200551 Casella Postale 480M www.autospd.it  
 BRESCIA - VERONA - VICENZA - PADOVA  
 AREA COSTRUZIONI AUTOSTRADALI

**AUTOSTRADA VALDASTICO**  
**A31 NORD**  
**1° LOTTO**  
**Piovene Rocchette - Valle dell'Astico**

**PROGETTO DEFINITIVO**  
 CUP: G21B1 30006 60005  
 WBS: 825.A31N11  
 COMMESSA: J16L1

**COMMITTENTE**  

**S.p.A. AUTOSTRADA BRESCIA VERONA VICENZA PADOVA**  
 Area Costruzioni Autostradali  
 CAPO COMMESSA PER LA PROGETTAZIONE: Dott. Ing. Gabriella Costantini

**PRESTATORE DI SERVIZI:**  
**CONSORZIO RAETIA**  
 RAPPRESENTANTE: Dott. Ing. Alberto Scotti  
 RESPONSABILE DELLA PROGETTAZIONE TRA LE PRESTAZIONI SPECIFICHE: Technika S.p.A. - Dott. Ing. Andrea Rensio  
 PROGETTAZIONE: 

**ELABORATO:** OPERE D'ARTE MAGGIORI  
 OPERE IN SOTTERRANEO  
 GALLERIA SANTAGATA 2  
 IMBOCCO LATO NORD - PROFILO LONGITUDINALE  
 Progressivo: **07 02 03 008 02** Rev.

Rev.	Data	Descrizione	Redazione	Controllo	Approvazione	SCALA:
00	14/02/2017	PRIMA EMISSIONE	TECHNICAL-P.TREVISAN	C.PESCE	ARENDO	1:500
01	04/02/2017	REVISIONE PER ADEGUAMENTO CARTIGLIO	TECHNICAL-P.TREVISAN	C.PESCE	ARENDO	
02	14/02/2017	RECEPIMENTO OSSERVAZIONI	TECHNICAL-P.TREVISAN	C.PESCE	ARENDO	

IL PRESENTE DOCUMENTO NON POTRA' ESSERE COPIATO, RIPRODOTTO O ALTAMENTE PUBBLICATO, IN TUTTO O IN PARTE, SENZA IL CONSENSO SCRITTO DELLA AUTOSTRADA BRESCIA-VERONA-VICENZA-PADOVA S.P.A., CON AUTORIZZAZIONE NON AUTORIZZATA SARAN PERSEGUITE A NORMA DI LEGGE.