
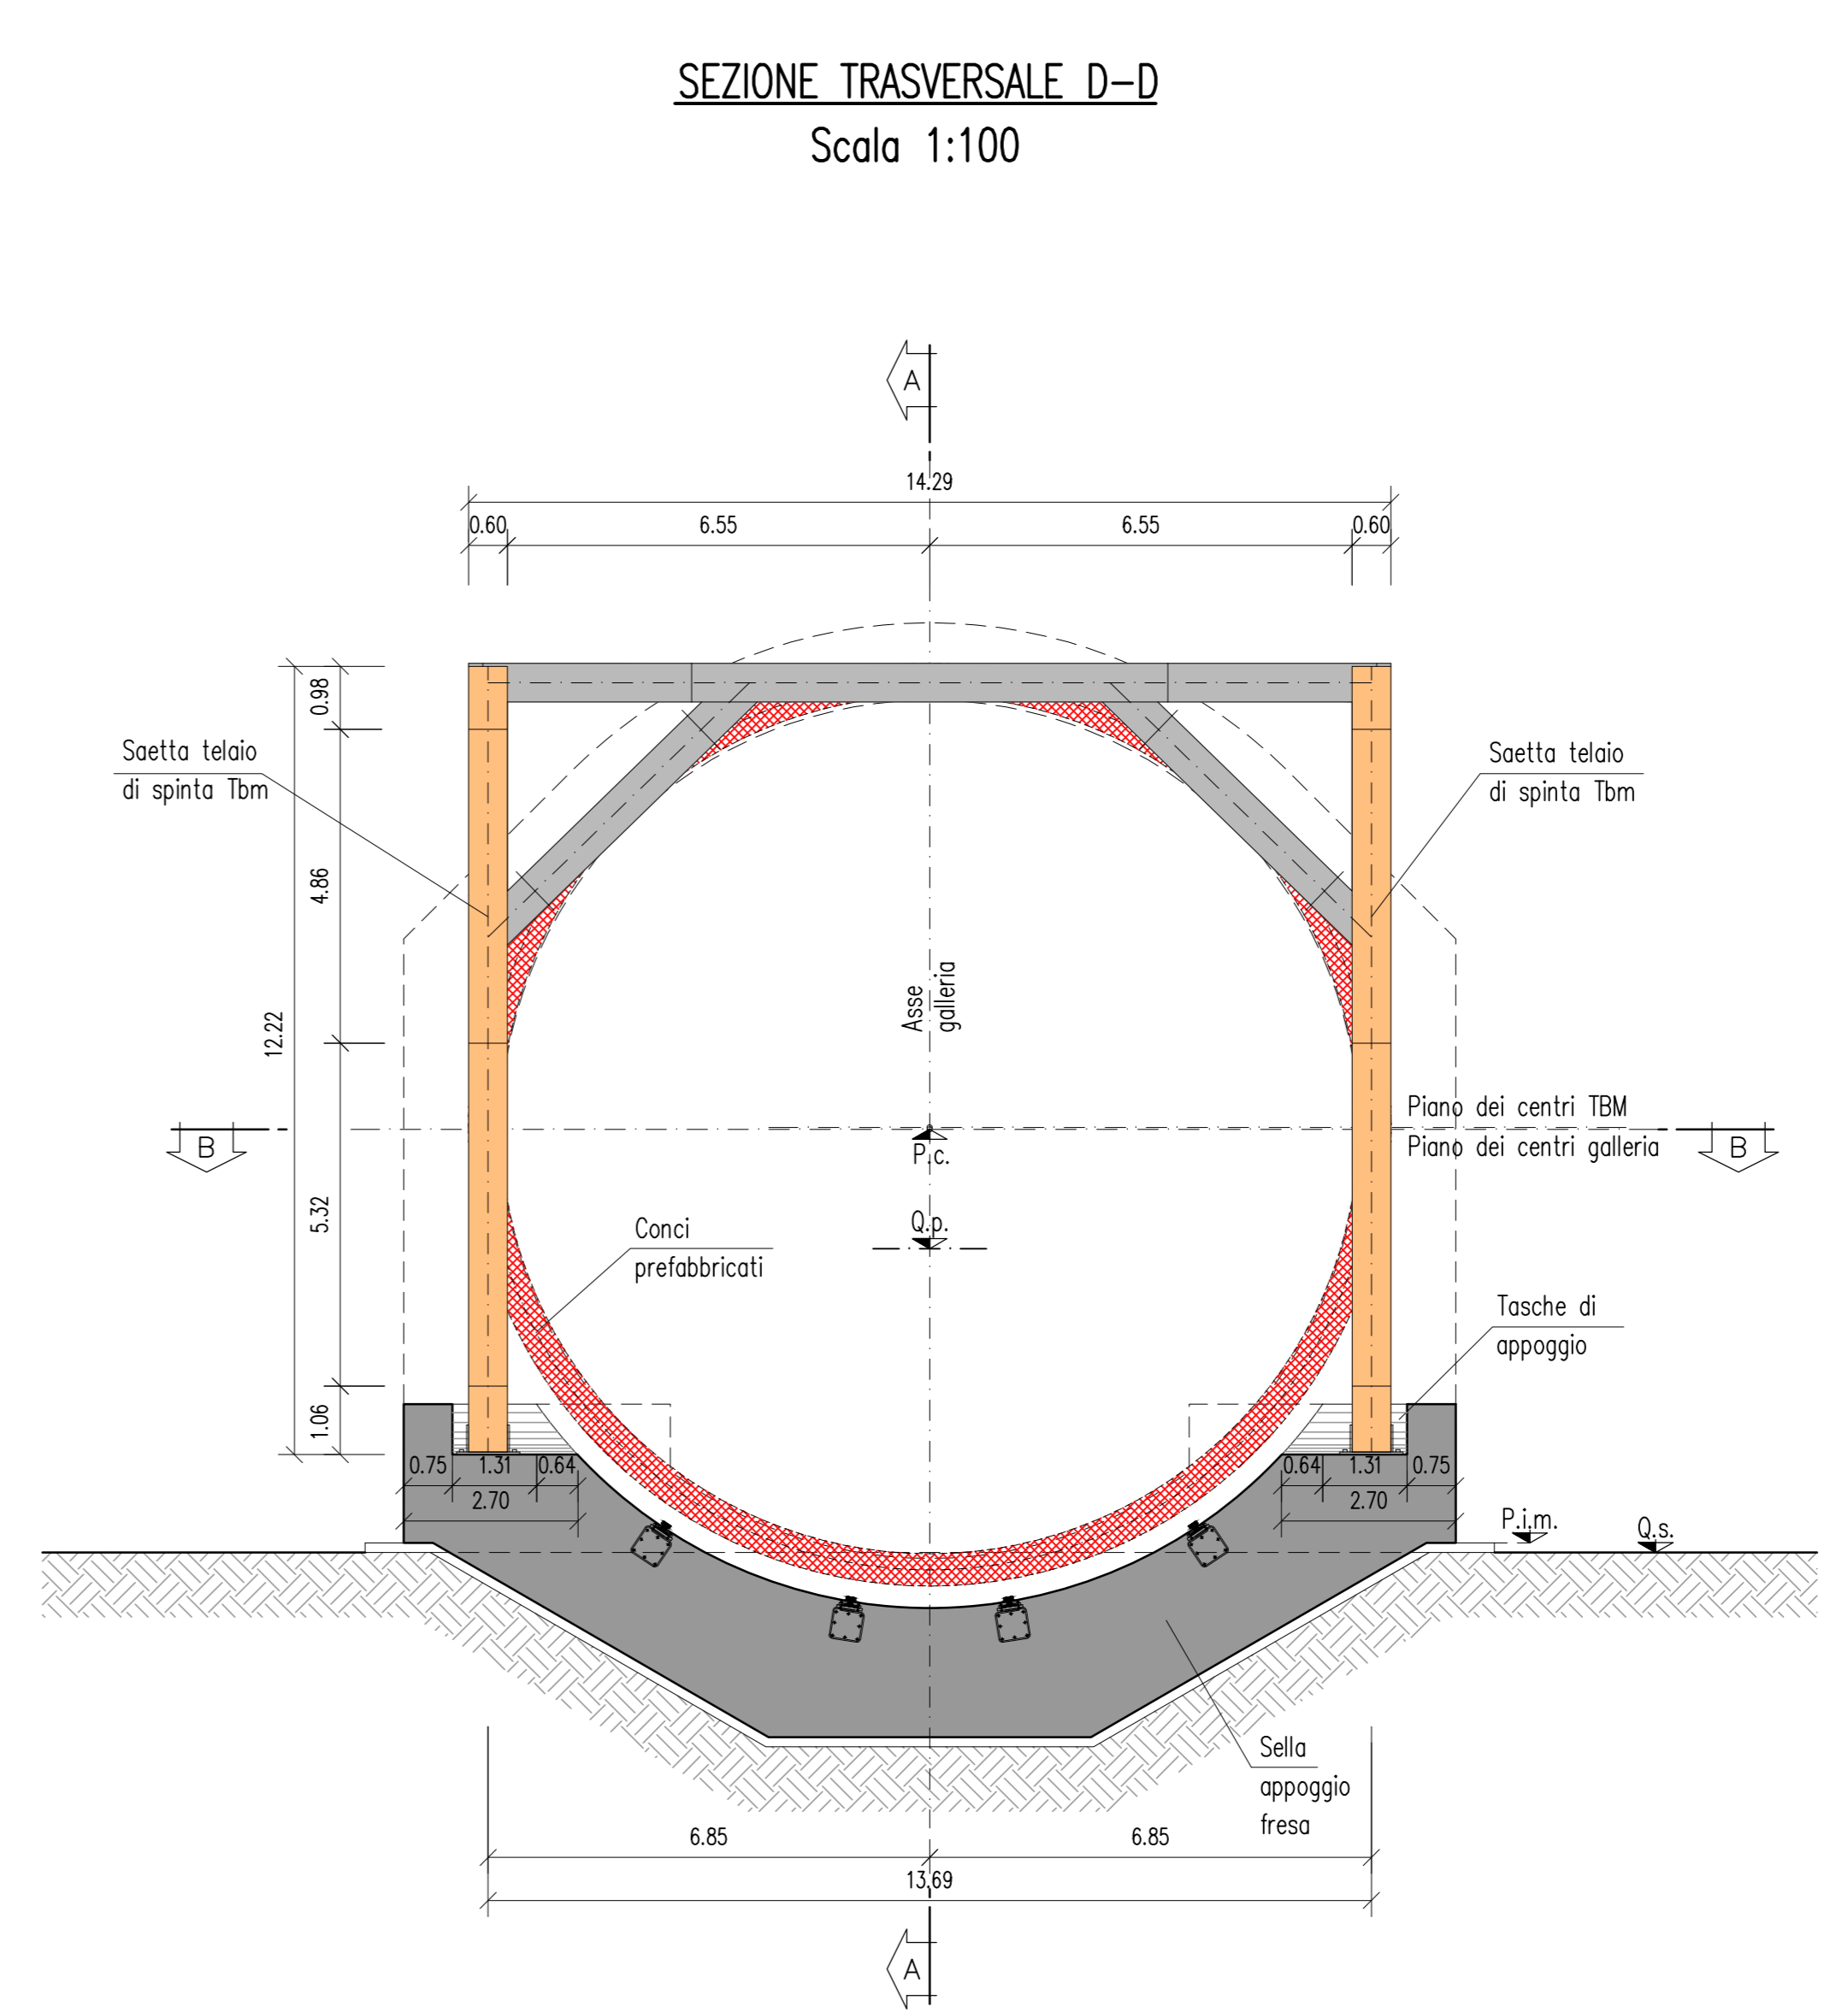


| TABELLA MATERIALI | |
|-------------------|-------------|
| ACCIAIO | S 355 |
| ACCIAIO PROFILATI | S 355 |
| ACCIAIO PIASTRE | S 355 |
| BULLONI PIASTRE | Classe 10.9 |

| TELAIO METALLICO | |
|------------------|--------------------|
| SEZIONI SCALARI | 600x600 SP MAX. 40 |

| FASI ESECUTIVE | |
|---|--|
| - REALIZZAZIONE SECONDO LA GEOMETRIA DI PROGETTO ED ESECUZIONE DEL TELAI METALLICO; | |

| LEGENDA | |
|---------|-------------------------|
| Q.p. | = QUOTA PROGETTO |
| Q.s. | = QUOTA SCAVO |
| P.c. | = PIANO DEI CENTRI |
| P.i.m. | = PIANO IMPOSTA MURETTE |

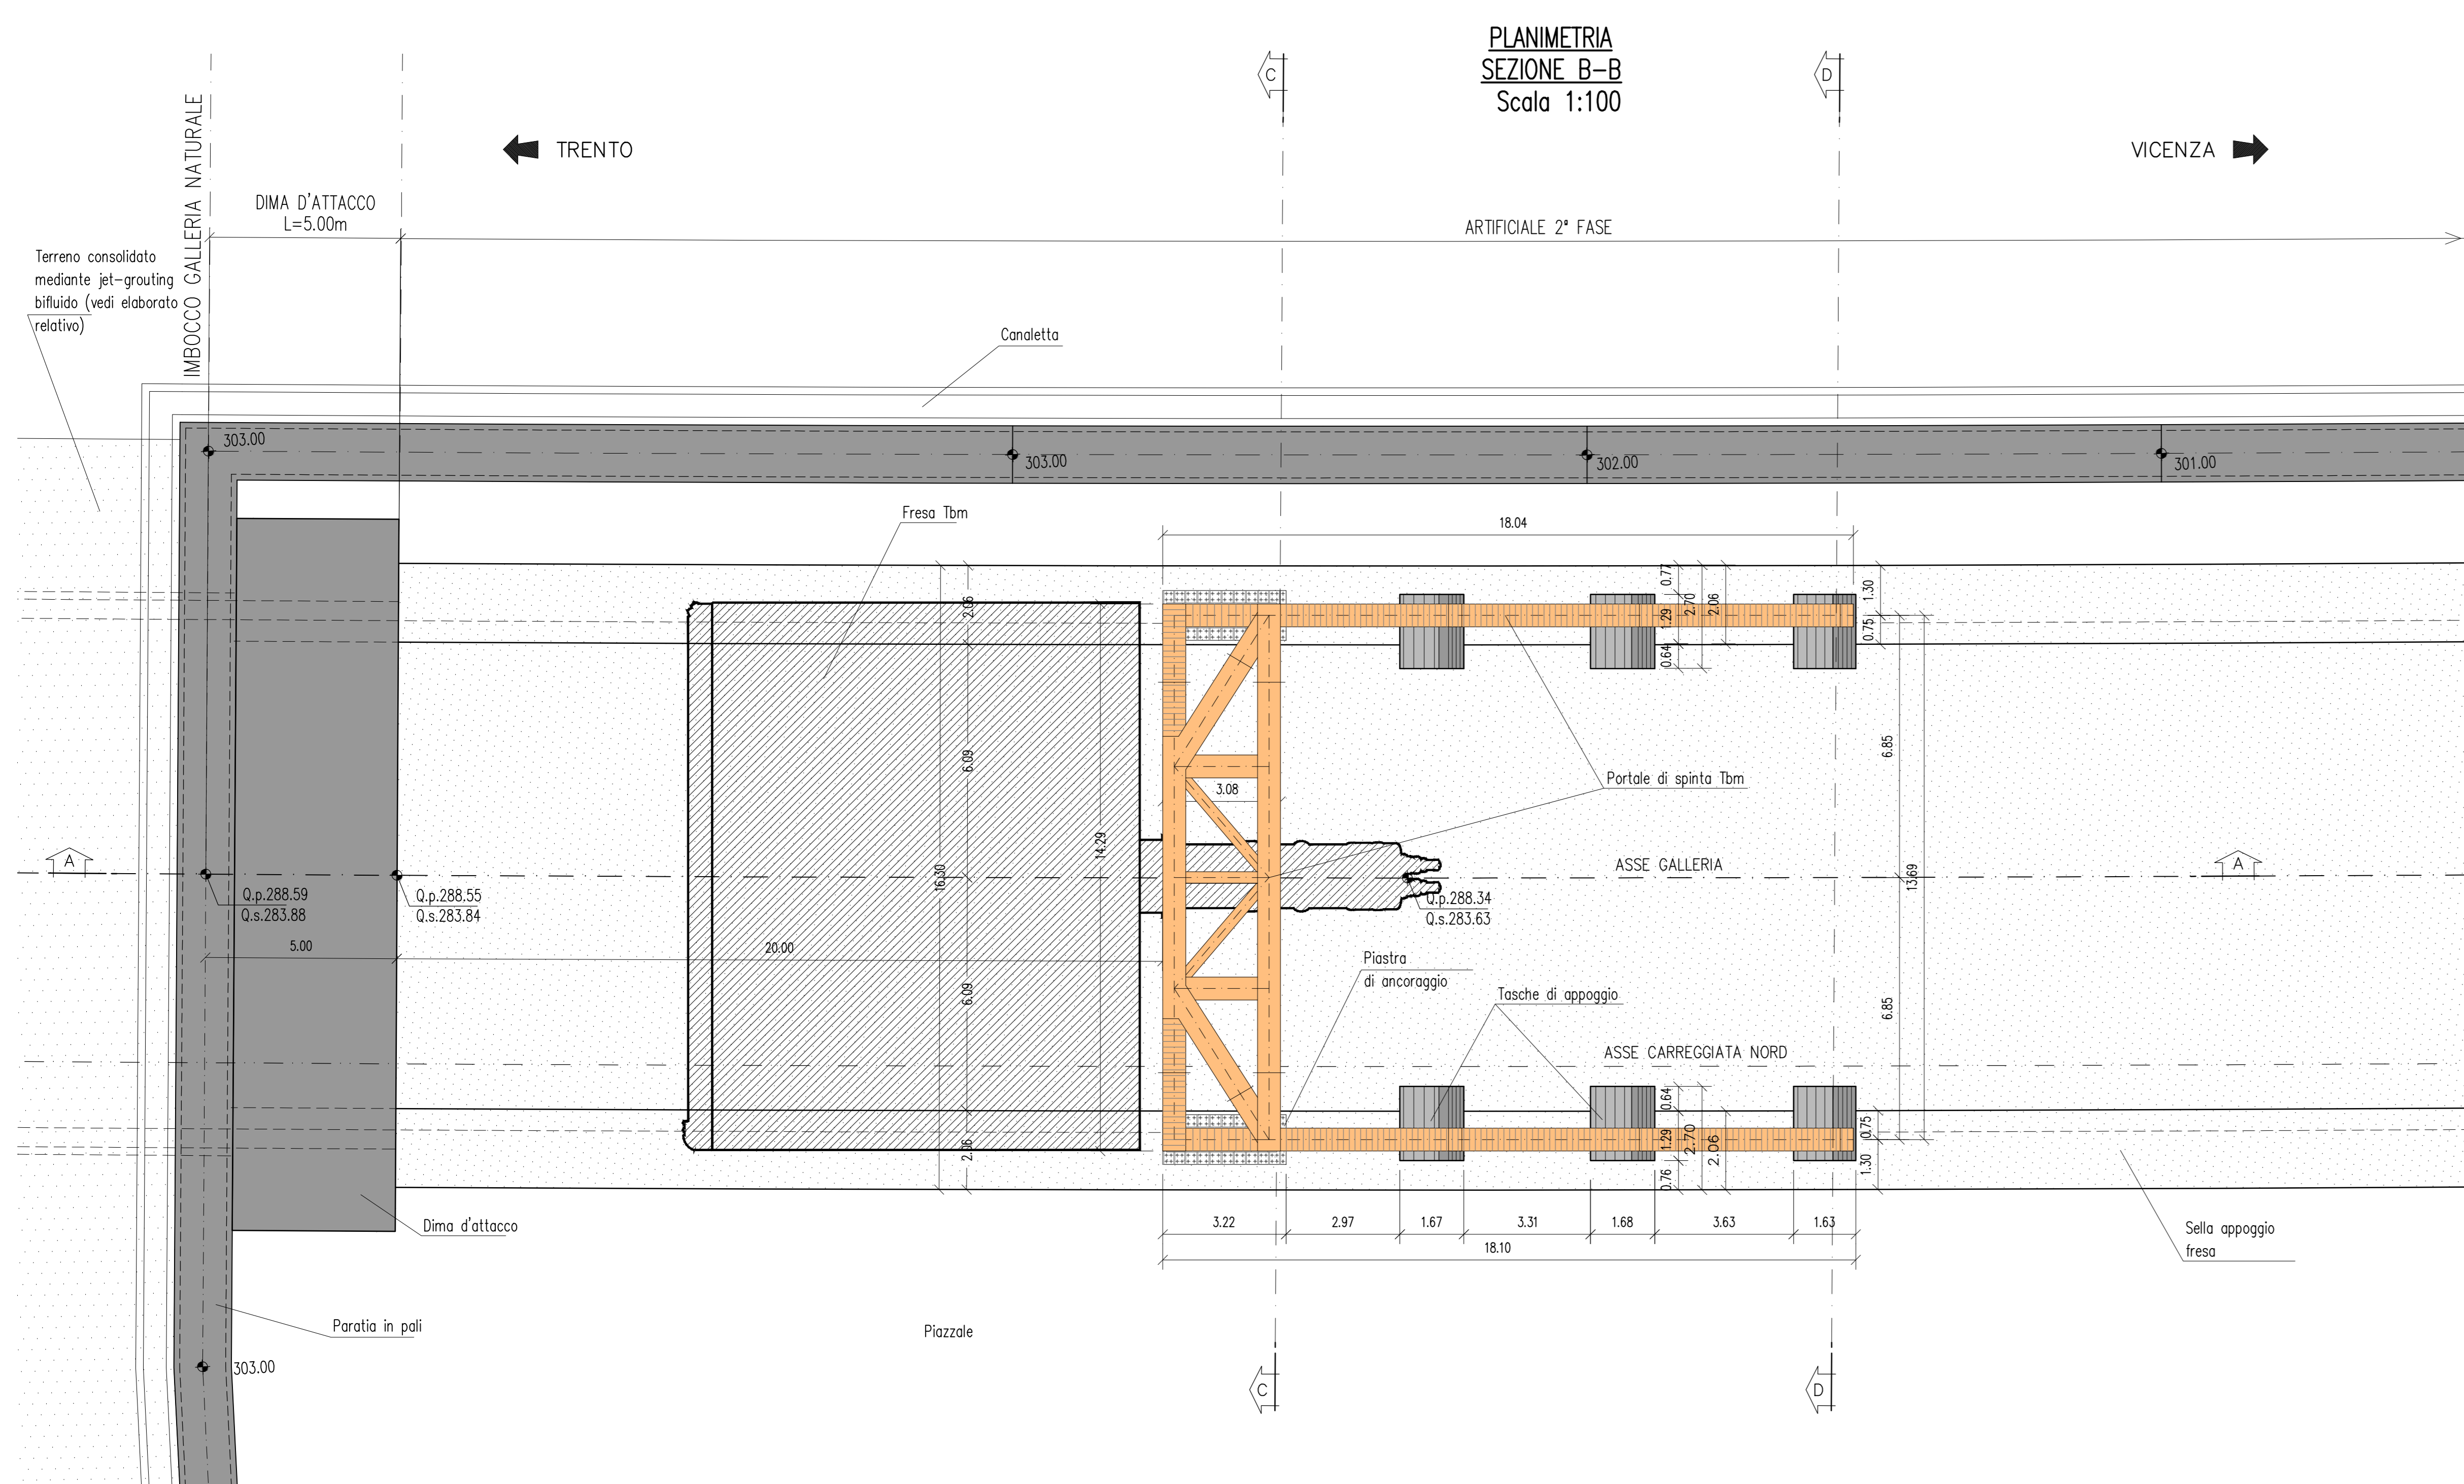

Autosstrada Verona Vicenza Padova SpA
 Via Fiume Gola 71 - 37131 Verona
 Tel. 0462722222 Fax 0462000077 Casella Postale 48004 www.autosstrada.it
 AREA COSTRUZIONI AUTOSTRADALI

AUTOSTRADA VALDASTICO
A31 NORD
1° LOTTO
Piovene Rocchette - Valle dell'Astico

PROGETTO DEFINITIVO

COMMITTENTE: S.p.A. AUTOSTRADA BRESCIA VERONA VICENZA PADOVA
 Area Costruzioni Autostradali

PRESTATORE DI SERVIZI:
CONSORZIO RAETIA
 RESPONSABILE PROGETTAZIONE TRALE E STRUTTURE SPECIFICHE
 TESTA S.p.A. - Ing. Alberto Scotti

ELABORATO: OPERE D'ARTE MAGGIORI
 OPERE IN SOTTERRANEO
 GALLERIA COGOLLO
 IMBOCCO LATO SUD - FASE COSTRUTTIVA - TELAI DI SPINTA

| Rev. | Data | Descrizione | Relazione | Controllo | Approvazione | SCALA: 1:100 |
|------|------|-------------|---|---------------------|--------------|--------------|
| B | | INDICI | ROGOLLO - CASARIGHI | AMMIRI | GATTI | |
| E | | INDICI | RELAZIONE PER ACCREDITAMENTO CONTRODITO | ROGOLLO - CASARIGHI | AMMIRI | GATTI |
| E | | INDICI | RELAZIONE PER ACCREDITAMENTO CONTRODITO | ROGOLLO - CASARIGHI | AMMIRI | GATTI |

PROGETTO: 07_02_04_014_02
 Den.: J16L1_07_02_04_014_0101_OPD_02