


**VOLUMI DI SCAVO**

- SCAVO DI SBANCAMENTO:	11854.38 mc
- SCAVO A SEZIONE OBBLICATA:	1104.28 mc

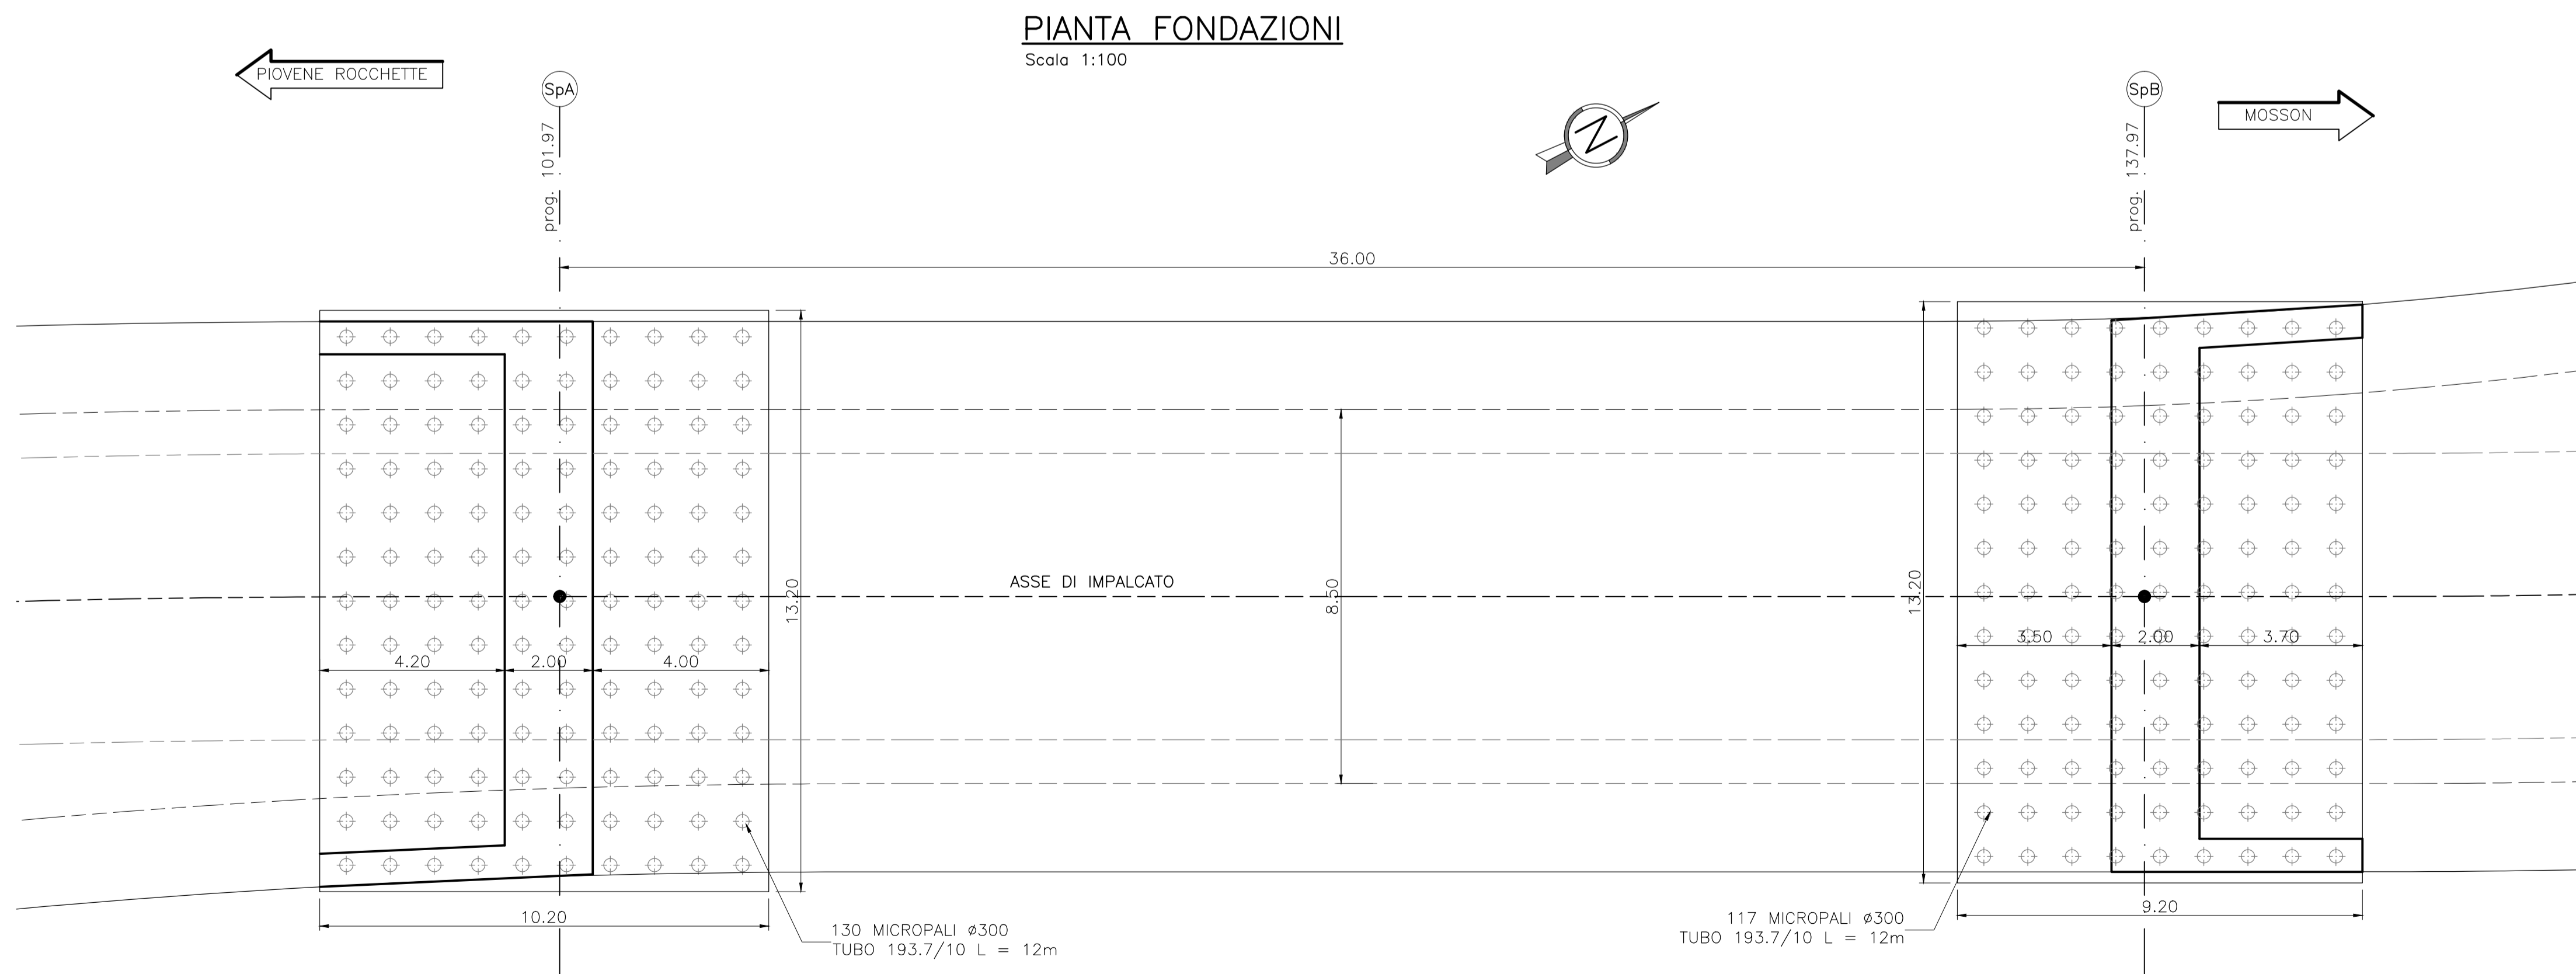




**AUTOSTRADA VALDASTICO  
A31 NORD**

**1° LOTTO**

**Piovene Rocchette - Valle dell'Astico**



**PROGETTO DEFINITIVO**

CUP	G21B1 30006 60005
WBS	B25.A3IN.L1
COMMESSA	J16L1

CAPO COMMESSA  
PER LA PROGETTAZIONE  
Dott. Ing. Gabriello Costantini

COMMITTENTE

**S.p.A. AUTOSTRADA BRESCIA VERONA VICENZA PADOVA**

Area Costruzioni Autostradali

PRESTATORE DI SERVIZI:

**CONSORZIO RAETIA**

RAPPRESENTANTE: Dott. Ing. Alberto Scotti

RESPONSABILE DELL'INTEGRAZIONE  
TRA LE PRESTAZIONI SPECIFICHE:

Technical SpA - Dott. Ing. Andrea Rensò

PROGETTAZIONE:

3TI PROGETTI ITALIA  
INGEGNERIA ASSOCIATA S.p.A.

Il Responsabile:  
Dott. Ing. Stefano Luca Pressati

ELABORATO: **OPERE D'ARTE MINORI**

Cavalcavia  
Cavalcavia via Colombara  
Pianta fondazioni e pianta scavi

Progressivo

**08 01 01 004 02**

Rev.

Rev.	Data	Descrizione	Redazione	Controllo	Approvazione	SCALA: 1:200
01	14/02/2017	PRIMA EMISSIONE	3TI PROGETTI - DISANZO	M. SORGE	S.L. POSSATI	NOME FILE: J16L1_08_01_01_004_0101_OPD_02.dwg
02	14/02/2017	REVISIONE PER VERIFICA	3TI PROGETTI - MALORGO	M. SORGE	S.L. POSSATI	CL PROJ RG LN REV
03	14/02/2017	RECEPIMENTO OSSERVAZIONI	3TI PROGETTI - PIERLUCCI	M. SORGE	S.L. POSSATI	J16L1_08_01_01_004_0101_OPD_02

IL PRESENTE DOCUMENTO NON POTRA' ESSERE COPIATO, RIPRODOTTO O ALTAMENTE PUBBLICATO, IN TUTTO O IN PARTE, SENZA IL CONSENSO SCRITTO DELLA AUTOSTRADA BRESCIA-VERONA-VICENZA-PADOVA S.P.A. L'UTILIZZO NON AUTORIZZATO SARHA' PERSEGUITO A NORMA DI LEGGE.  
THIS DOCUMENT MAY NOT BE COPIED, REPRODUCED OR PUBLISHED, EITHER IN PART OR IN ITS ENTIRETY, WITHOUT THE WRITTEN PERMISSION OF AUTOSTRADA BRESCIA-VERONA-VICENZA-PADOVA S.P.A. UNAUTHORIZED USE WILL BE PROSECUTED BY LAW.