

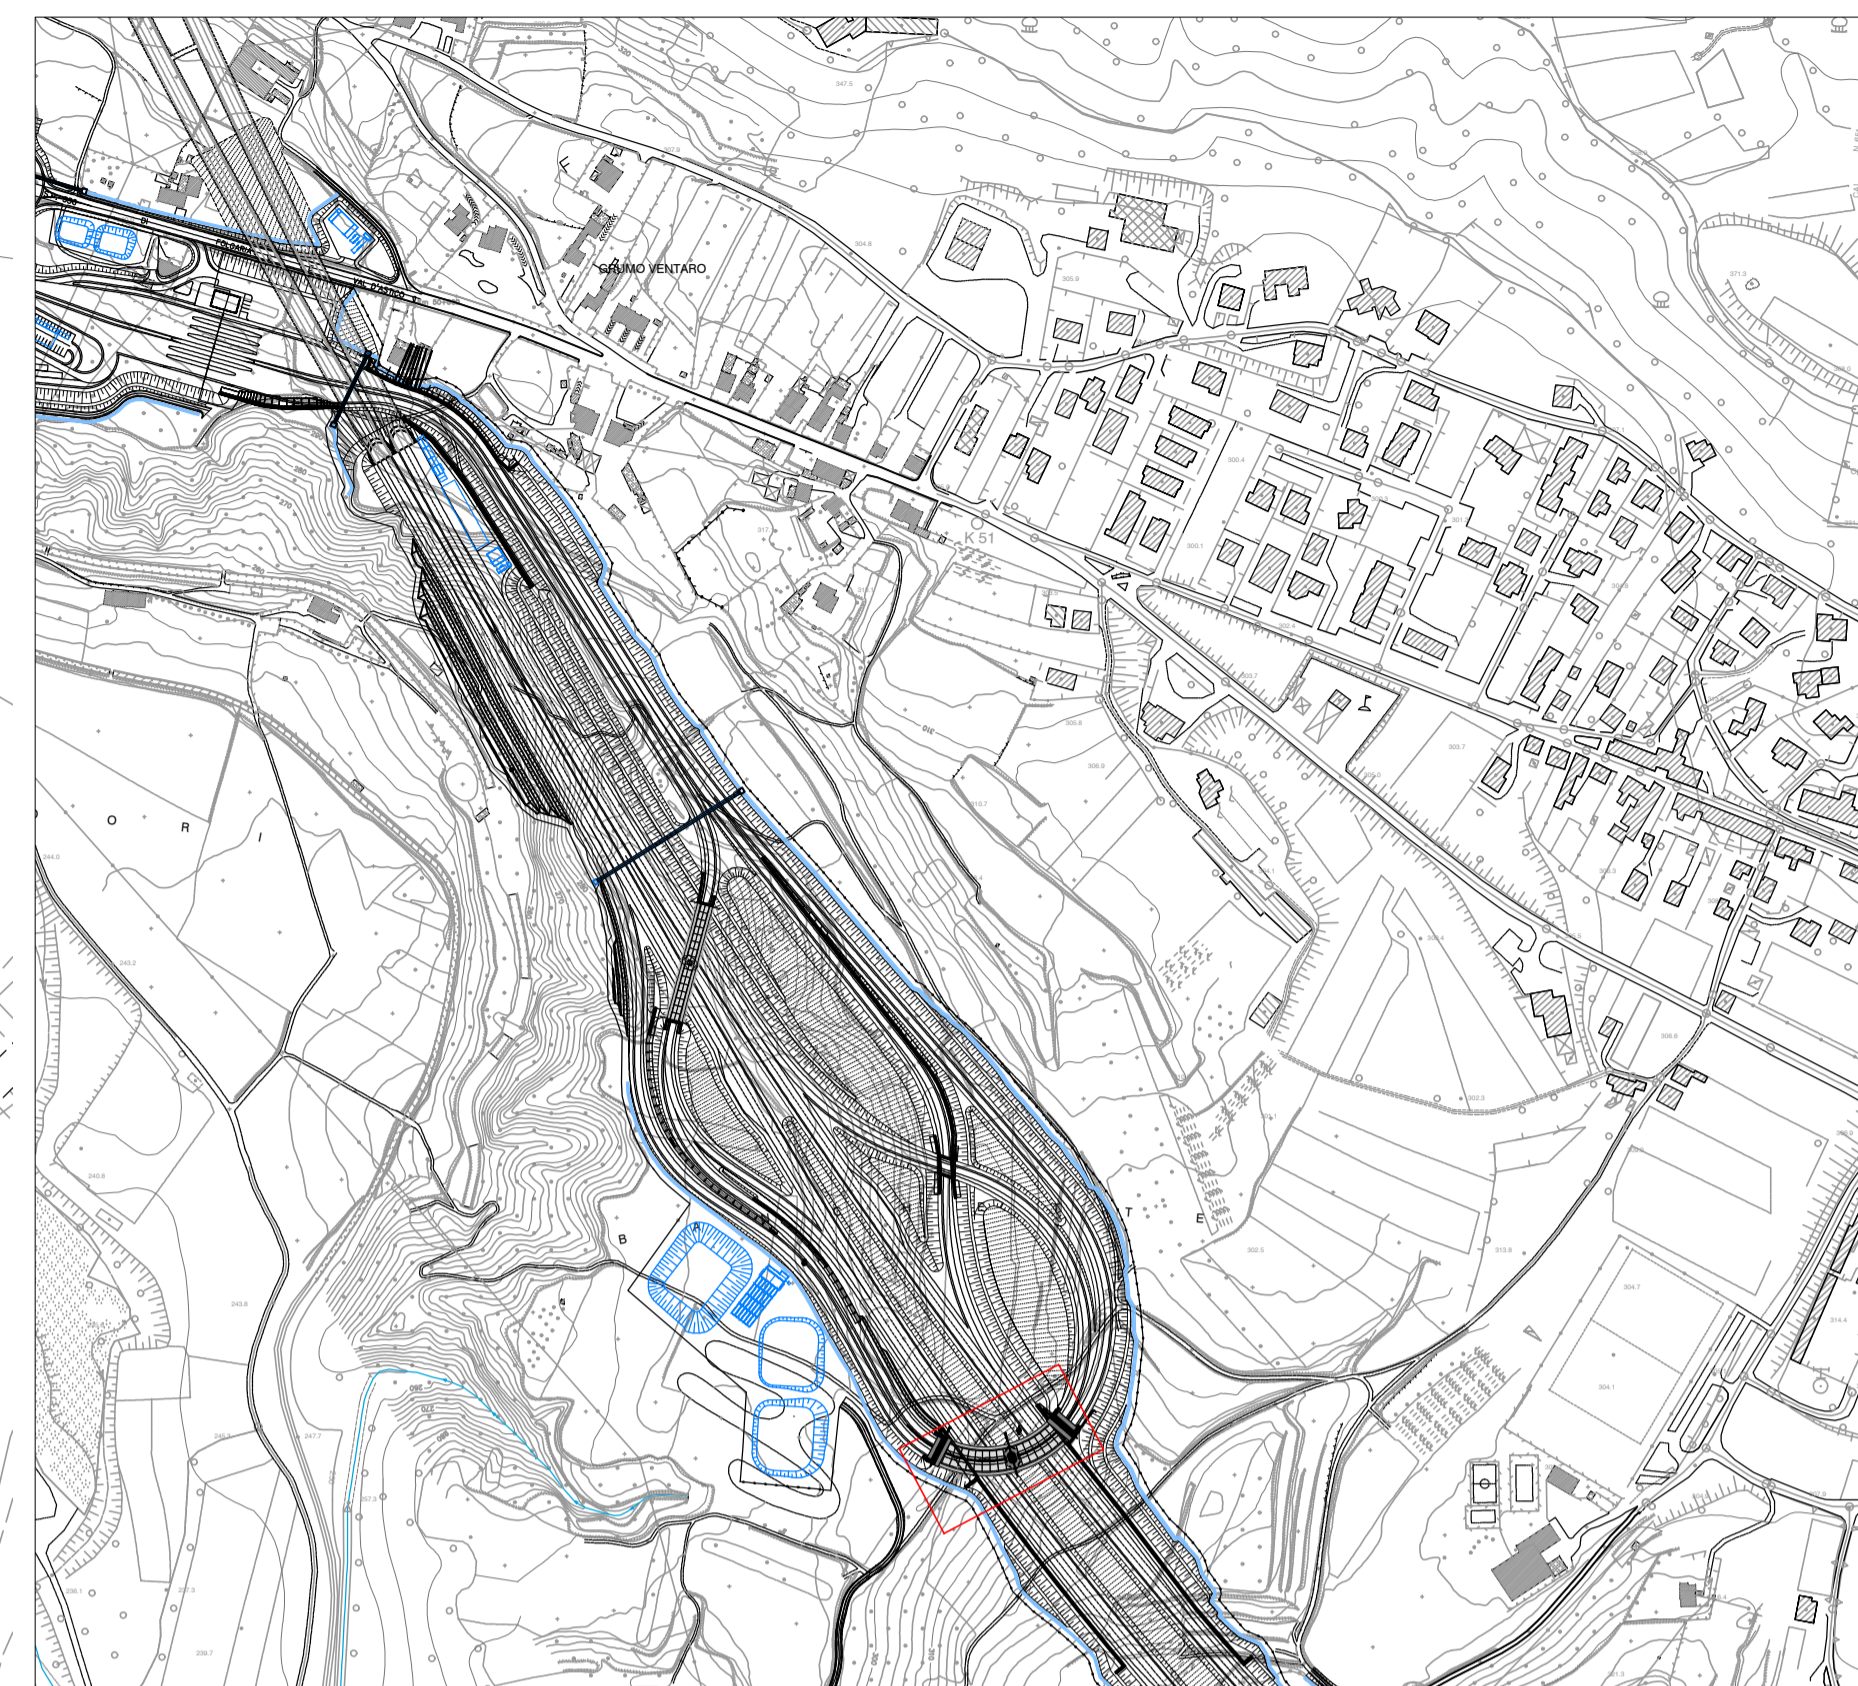


PIANTA SCAVI
Scala 1:400

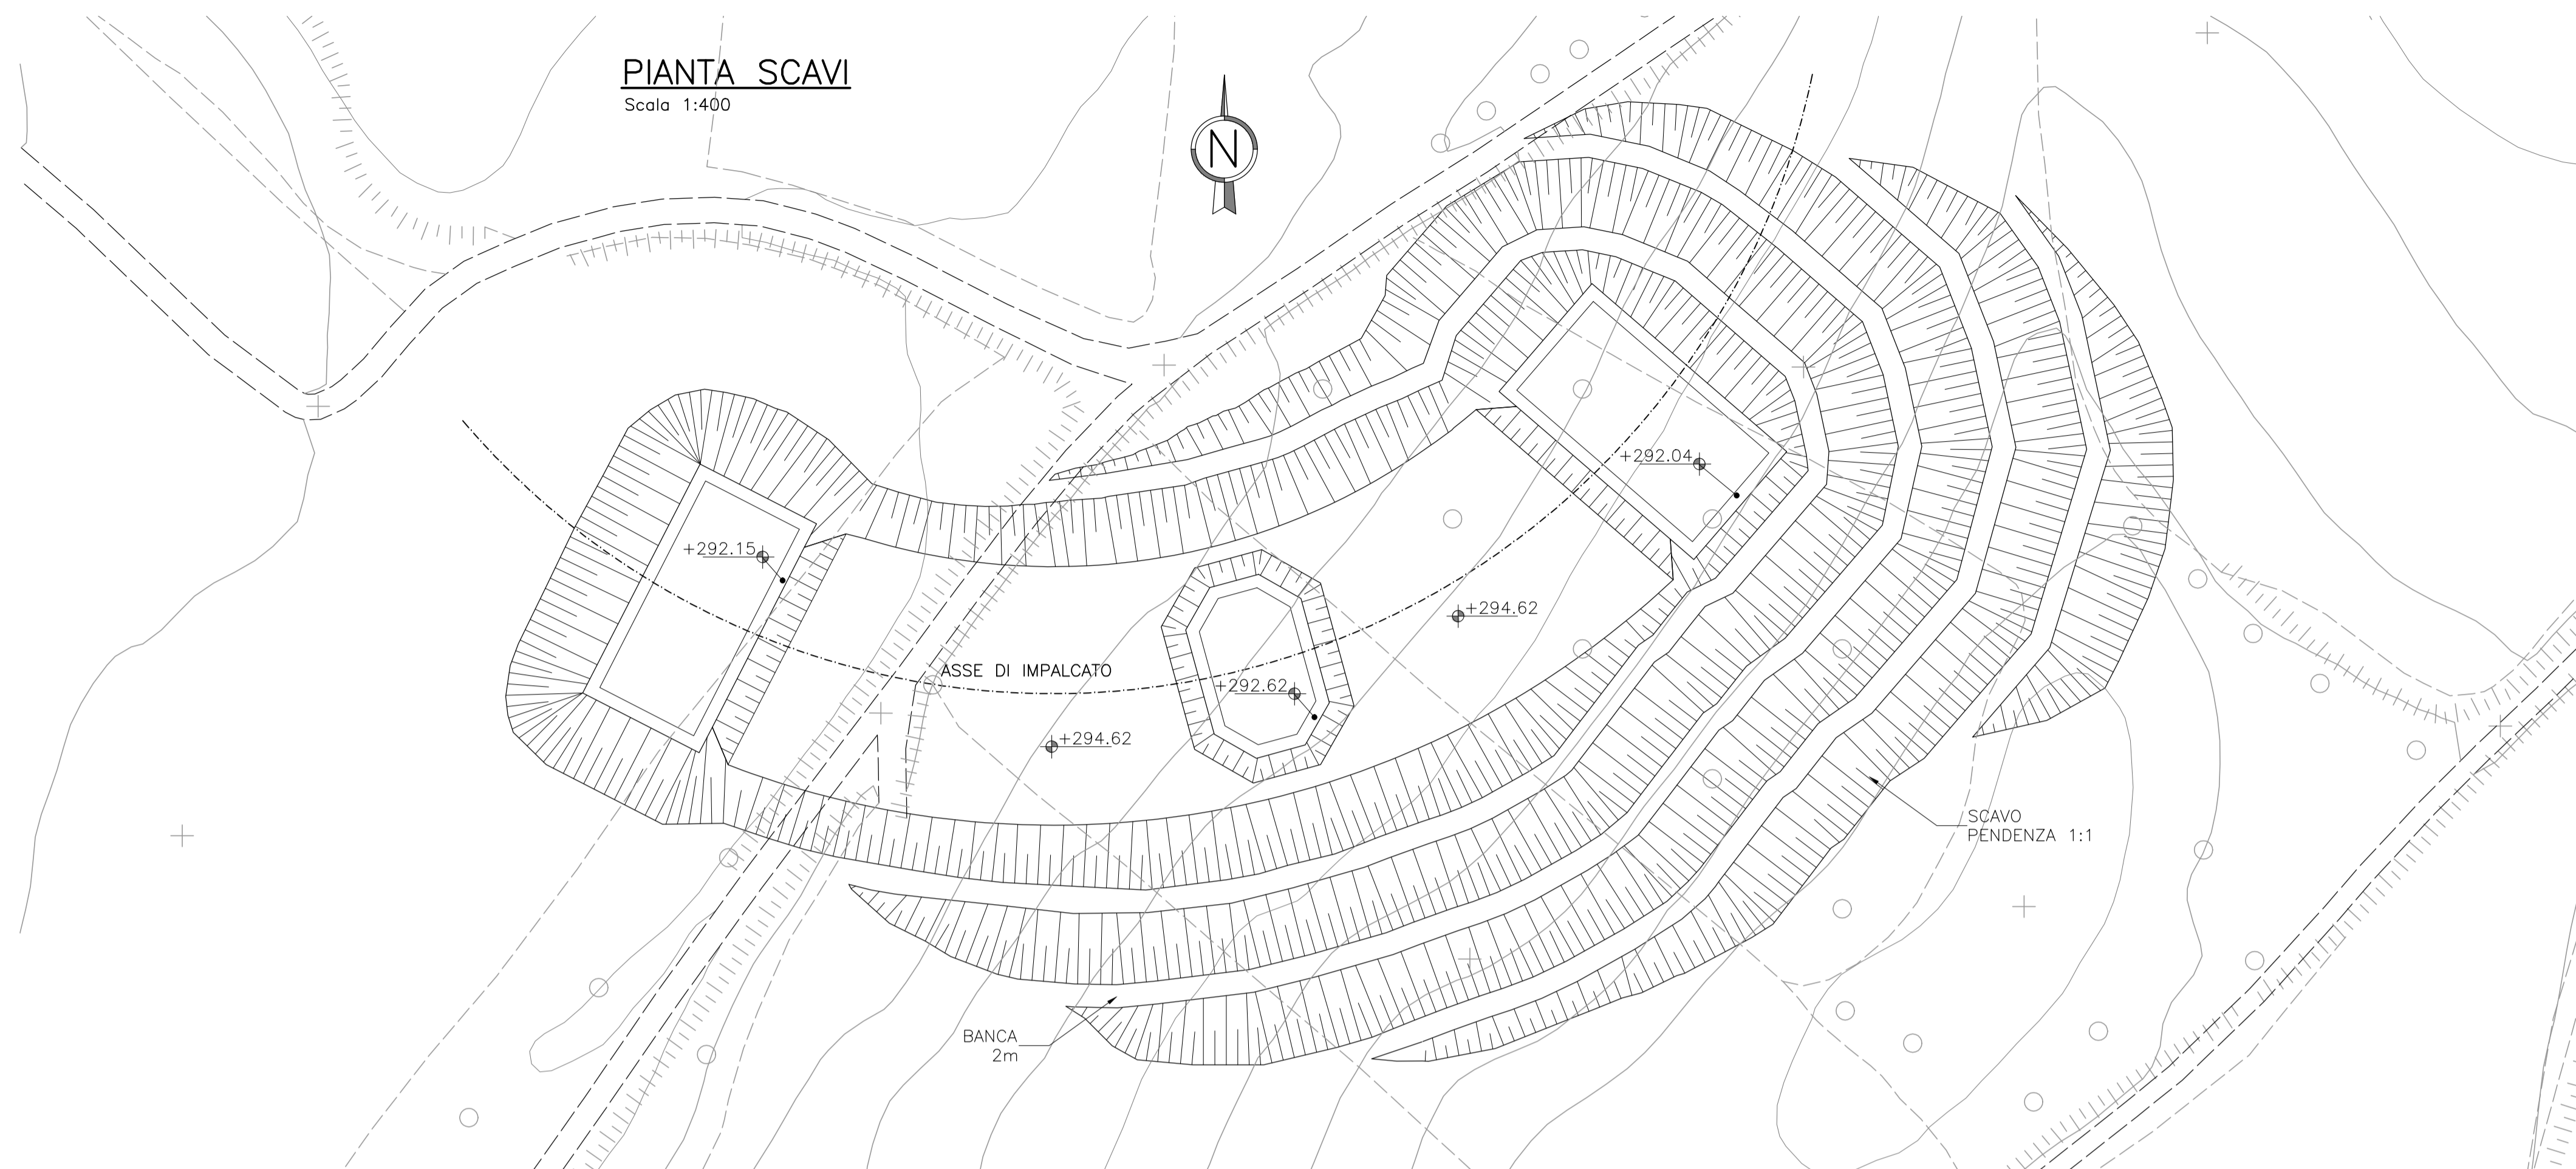

VOLUMI DI SCAVO	
- SCAVO DI SBANCAMENTO:	2694.69 mc


PIANTA FONDAZIONI
Scala 1:200

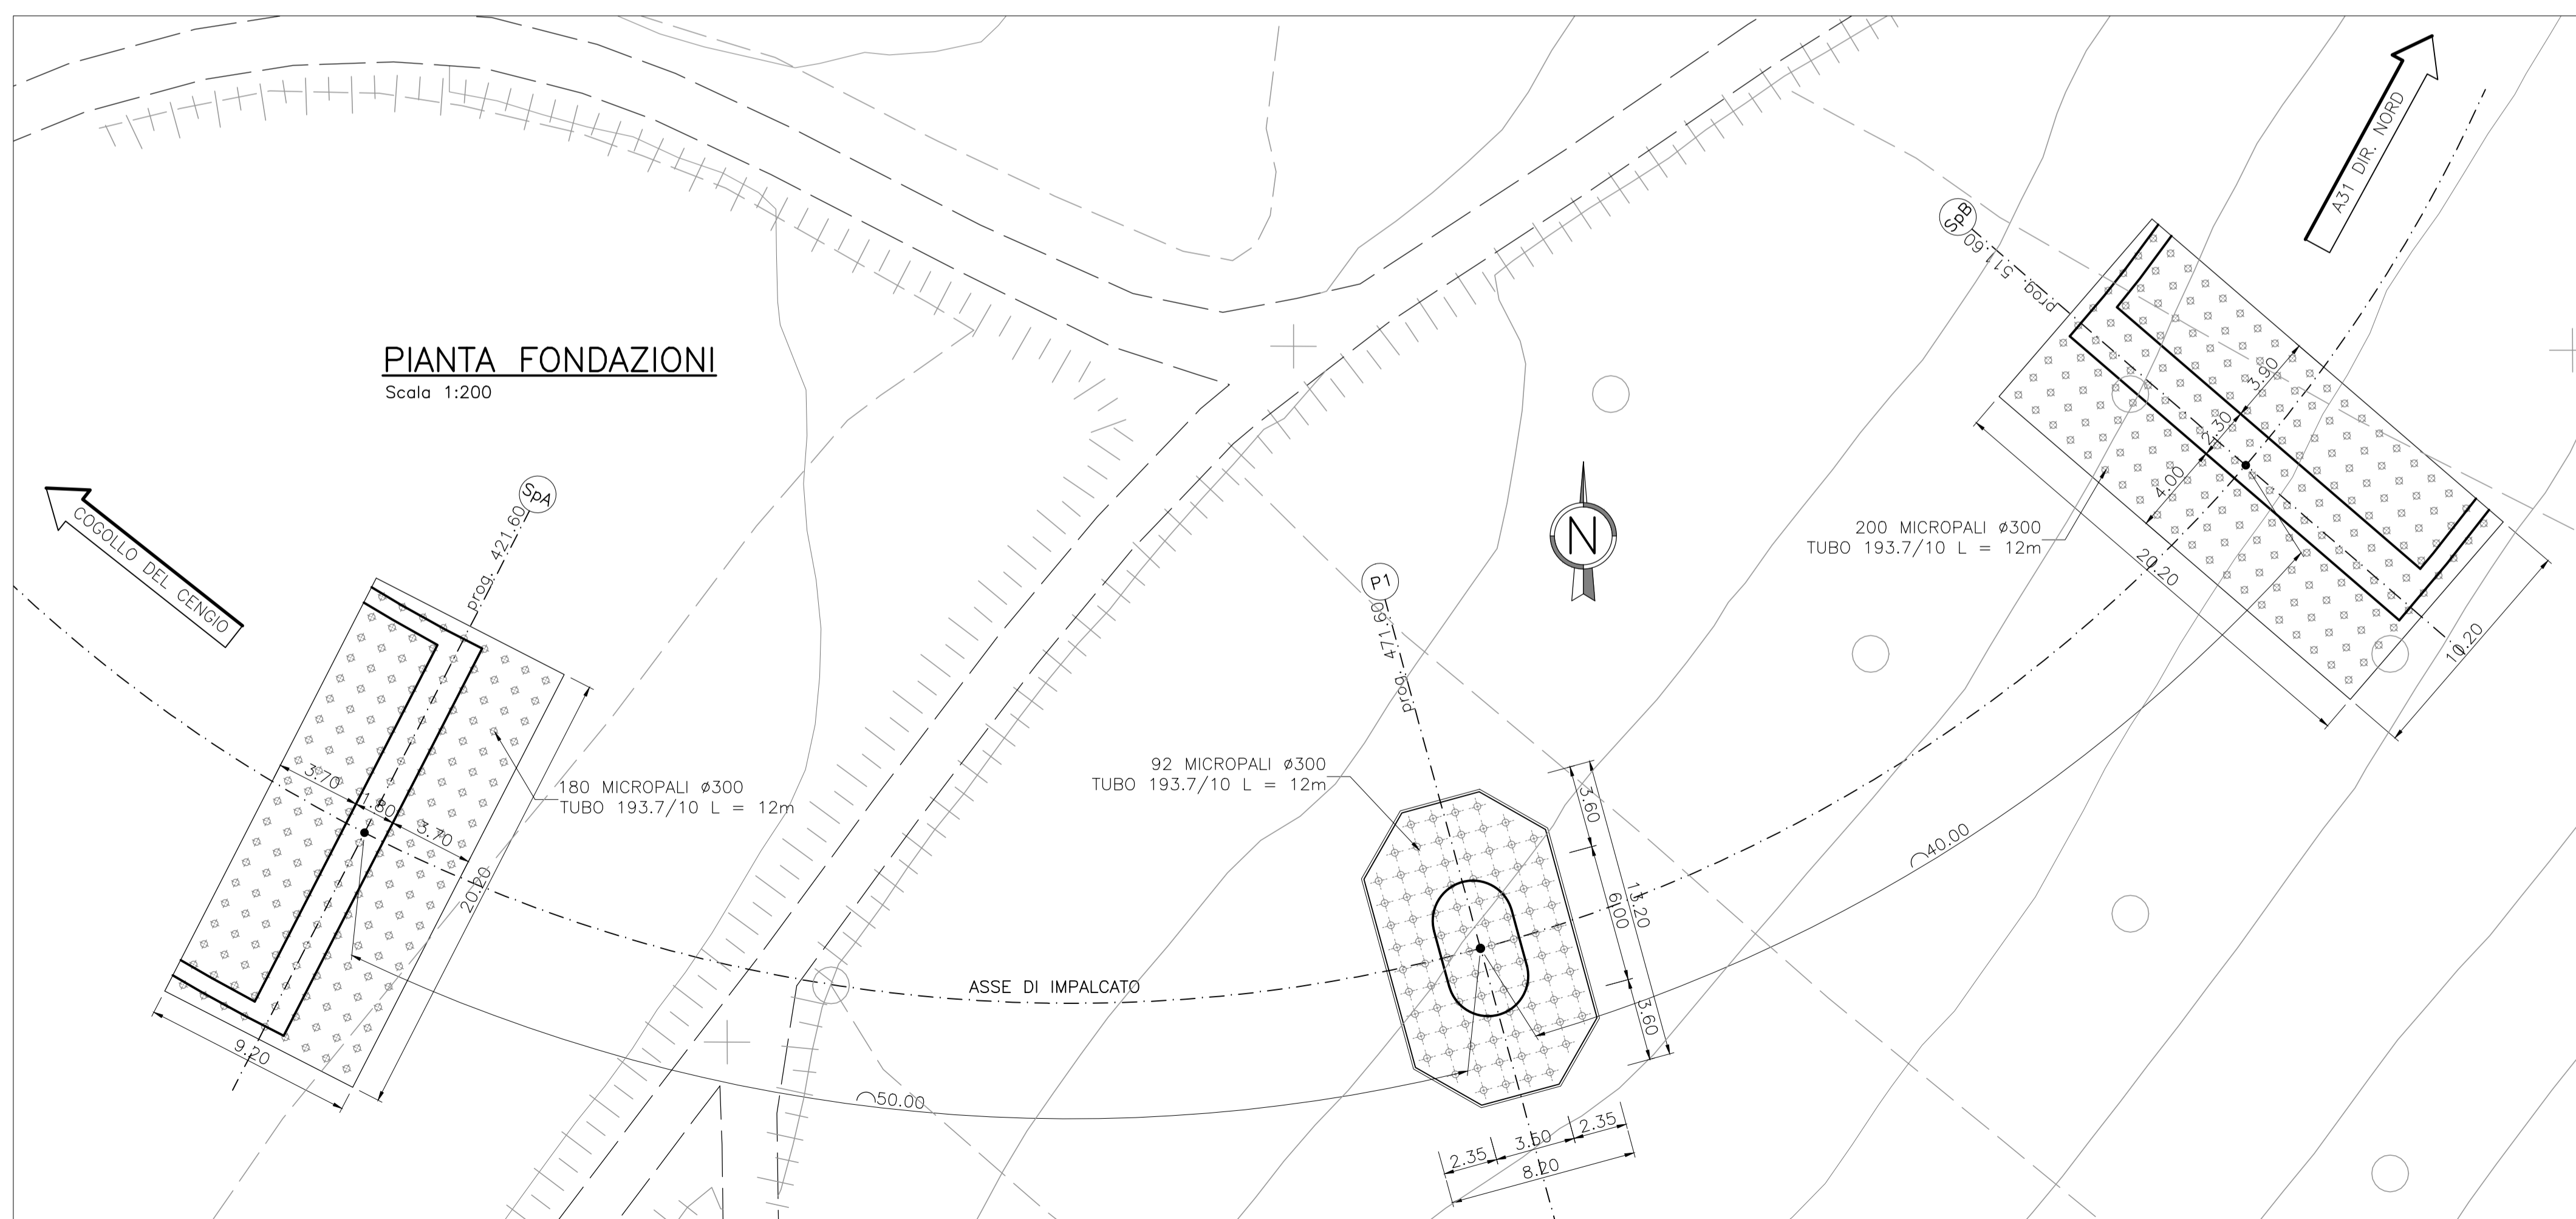



**AUTOSTRADA VALDASTICO
A31 NORD**


**1° LOTTO
Piovene Rocchette - Valle dell'Astico**



Autostrada Brescia Verona Vicenza Padova SpA
Via Flavio Gioia 71 37135 Verona
tel. 0458272222 Fax 0458200051 Casella Postale 460M www.autospd.it
AREA COSTRUZIONI AUTOSTRADALI

PROGETTO DEFINITIVO


CUP G21B1 30006 60005
WBS 825.A3N.1.1
COMMESSA J16L1



S.p.A. AUTOSTRADA BRESCIA VERONA VICENZA PADOVA
Area Costruzioni Autostradali

CAPO COMMESSA
PER LA PROGETTAZIONE
Dott. Ing. Gabriella Costantini

PRESTATORE DI SERVIZI:
CONSORZIO RAETIA



RAPPRESENTANTE: Dott. Ing. Alberto Scotti

RESPONSABILE DELL'INTEGRAZIONE
TRA LE PRESTAZIONI SPECIALISTICHE:
Technical SpA - Dott. Ing. Andrea Renzo

PROGETTAZIONE:
3TI PROGETTI ITALIA
Dott. Ing. Stefano Luca Prissati

ELABORATO: **OPERE D'ARTE MINORI**
Cavalcavia
Cavalcavia assi 2 e 3 Cogliolo
Pianta fondazioni e pianta scavi

Progressivo Rev.
08 01 03 004 02

Rev.	Data	Descrizione	Redazione	Controllo	Approvazione	SCALA: 1:200
00	14/02/2017	PRIMA EMISSIONE	3TI PROGETTI-MALORGIO	M. SORGE	S.L. POSSATI	NOME FILE: J16L1_08_01_03_004_0101_OPD_02.dwg
01	01/03/2017	REVISIONE PER VERIFICA	3TI PROGETTI-MALORGIO	M. SORGE	S.L. POSSATI	DI PROG. FG. UN. REI
02	01/03/2017	RECEPIMENTO OSSERVAZIONI	3TI PROGETTI-PIERUCCI	M. SORGE	S.L. POSSATI	J16L1_08_01_03_004_0101_OPD_02

IL PRESENTE DOCUMENTO NON POTRÀ ESSERE COPIATO, RIPRODOTTO O ALTAMENTE PUBBLICATO IN TUTTO O IN PARTE, SENZA IL CONSENSO SCRITTO DELLA AUTOSTRADA BRESCIA-VERONA-VICENZA-PADOVA S.P.A. OGNI UTILIZZO NON AUTORIZZATO SARÀ PERSEGUITO A NORMA DI LEGGE. THIS DOCUMENT MAY NOT BE COPIED, REPRODUCED OR PUBLISHED, EITHER IN PART OR IN ITS ENTIRETY, WITHOUT THE WRITTEN PERMISSION OF AUTOSTRADA BRESCIA-VERONA-VICENZA-PADOVA S.P.A. UNAUTHORIZED USE WILL BE PROSECUTED BY LAW.