


SEZIONE A-A
PIANTA FONDAZIONE
Scala 1:50

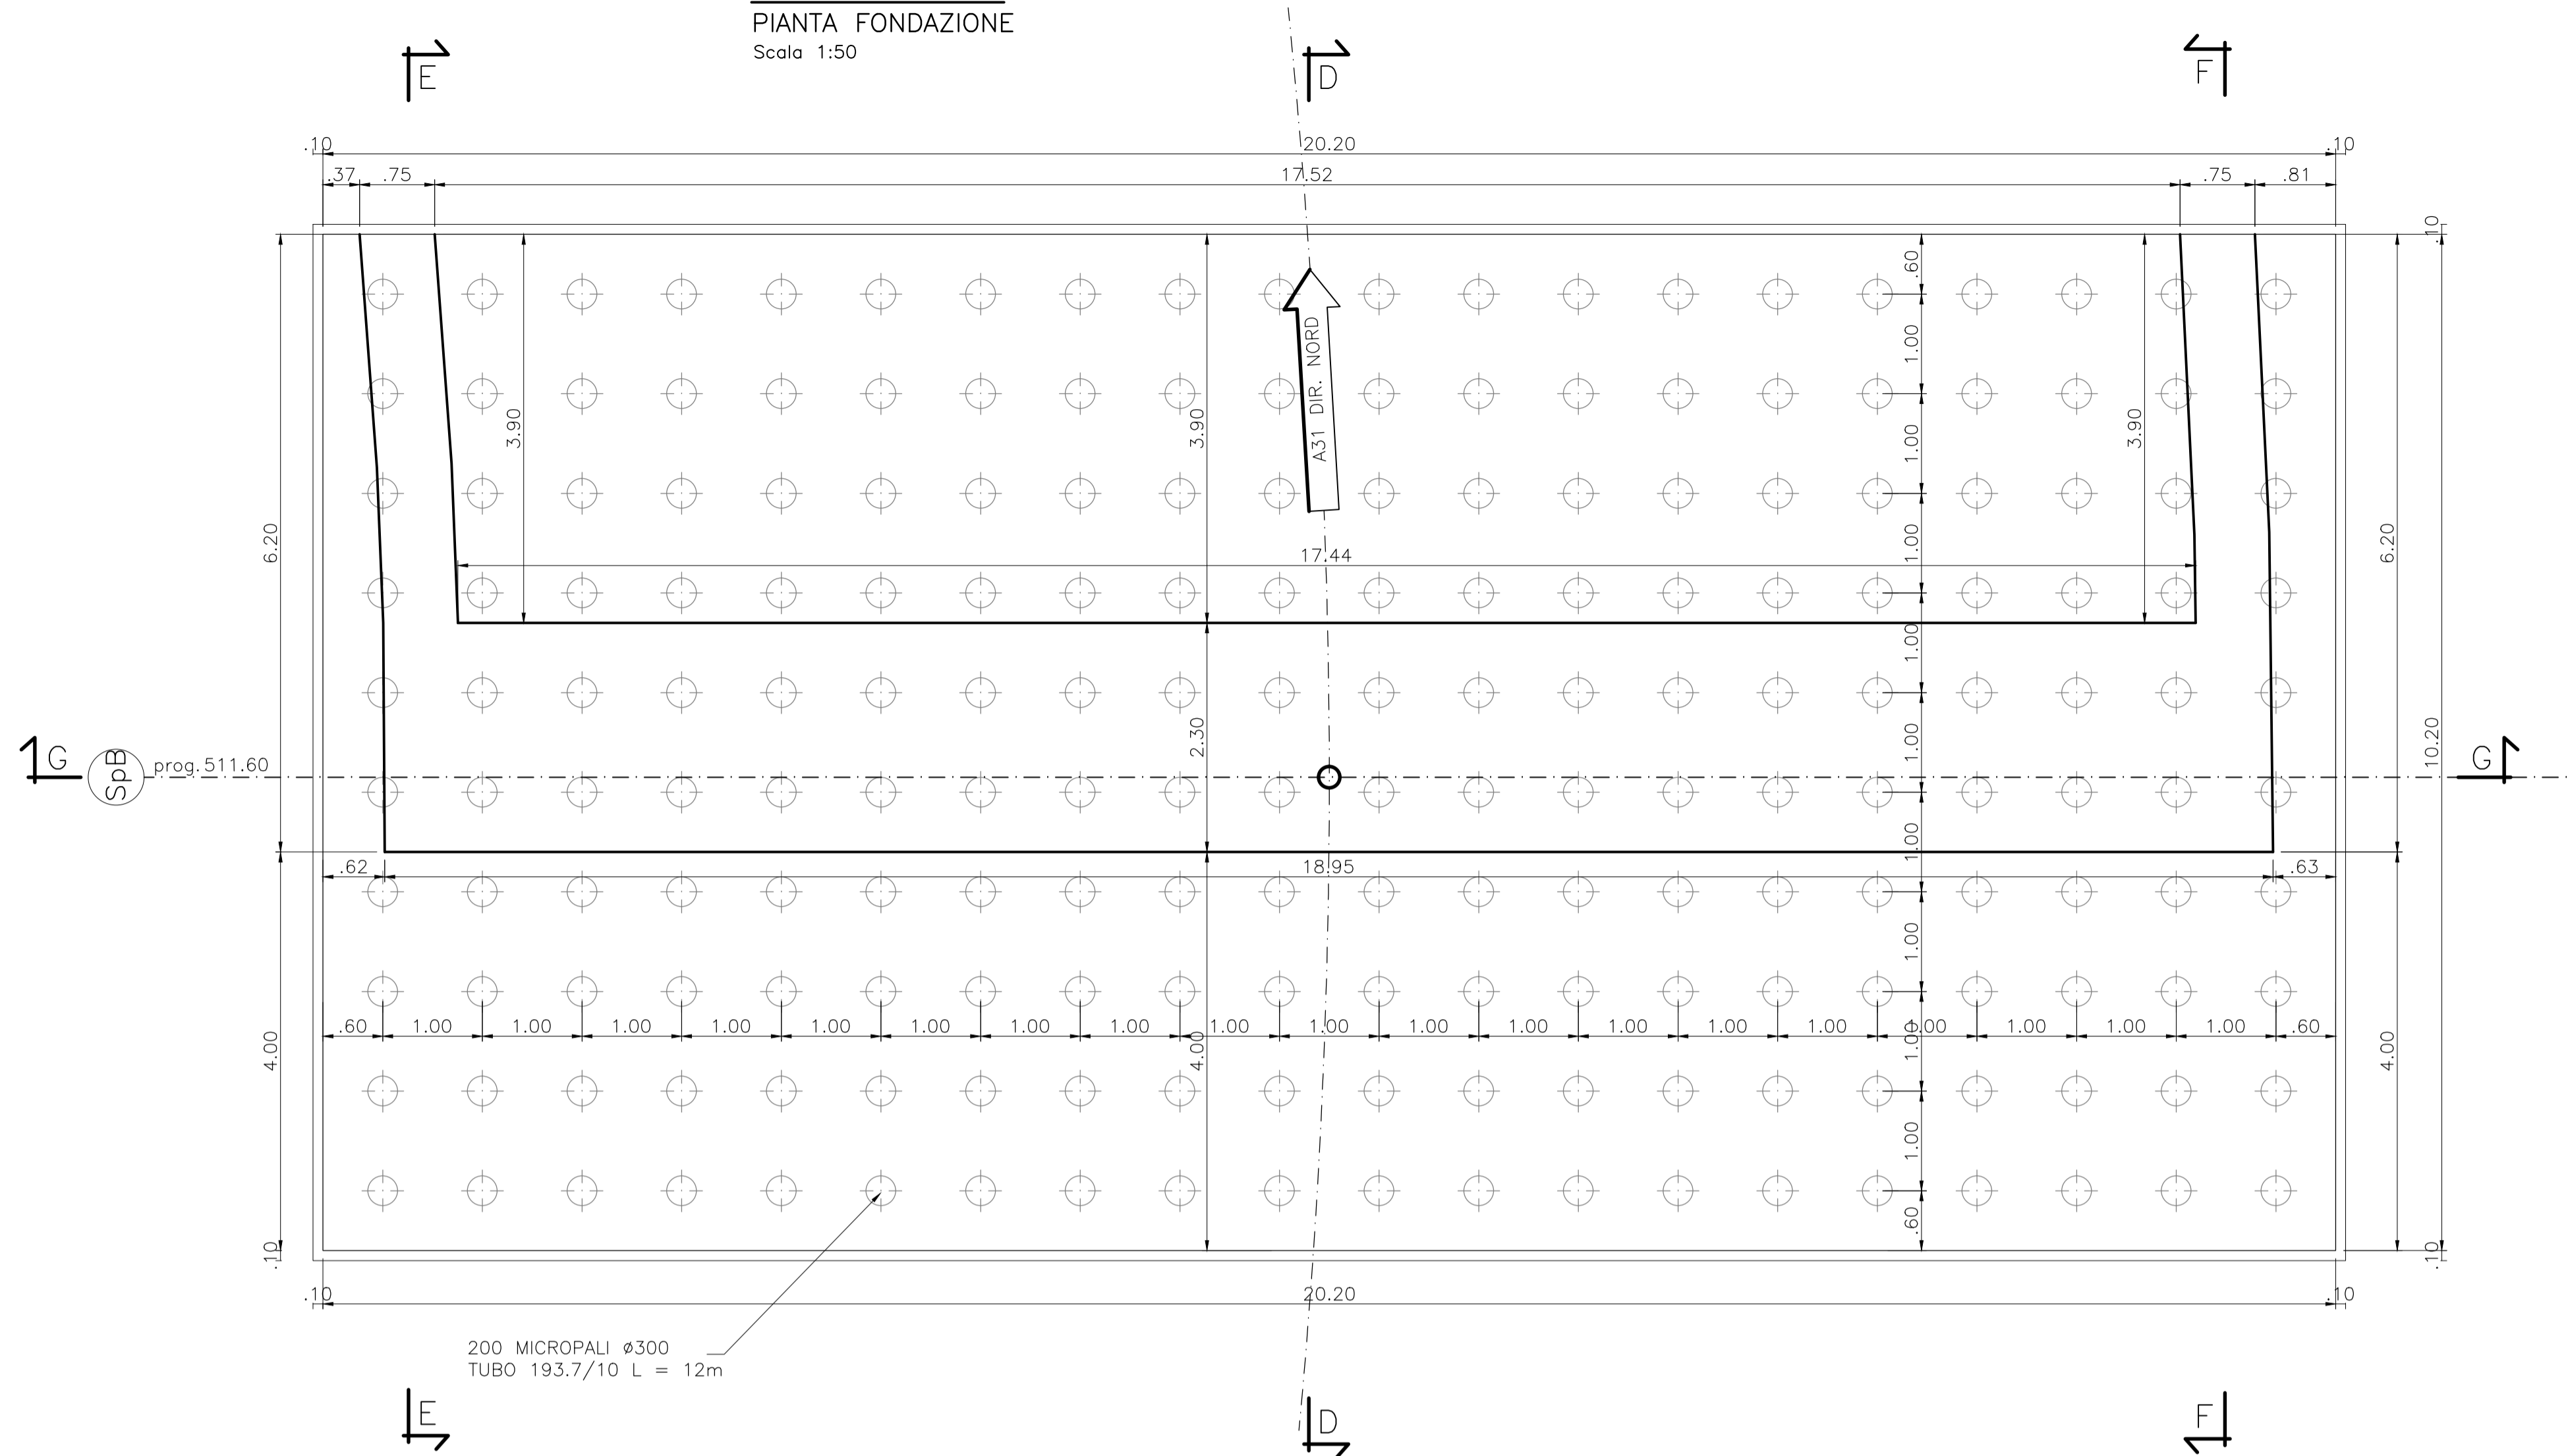



INCIDENZE ARMATURA SOTTOSTRUTTURE:

SPALLE:	
- FONDAZIONE:	120 KG/MC
- ELEVAZIONE:	110 KG/MC


NOTA:
PER LA TABELLA MATERIALI SI RIMANDA ALL'ELABORATO:
J16L1_07_00_01_001_0101_0PD_02.dwg - OPERE D'ARTE MAGGIORI
J16L1_08_00_01_001_0101_0PD_02.dwg - OPERE D'ARTE MINORI

SEZIONE B-B
PIANTA A Q.TA BAGGIOLI
Scala 1:50

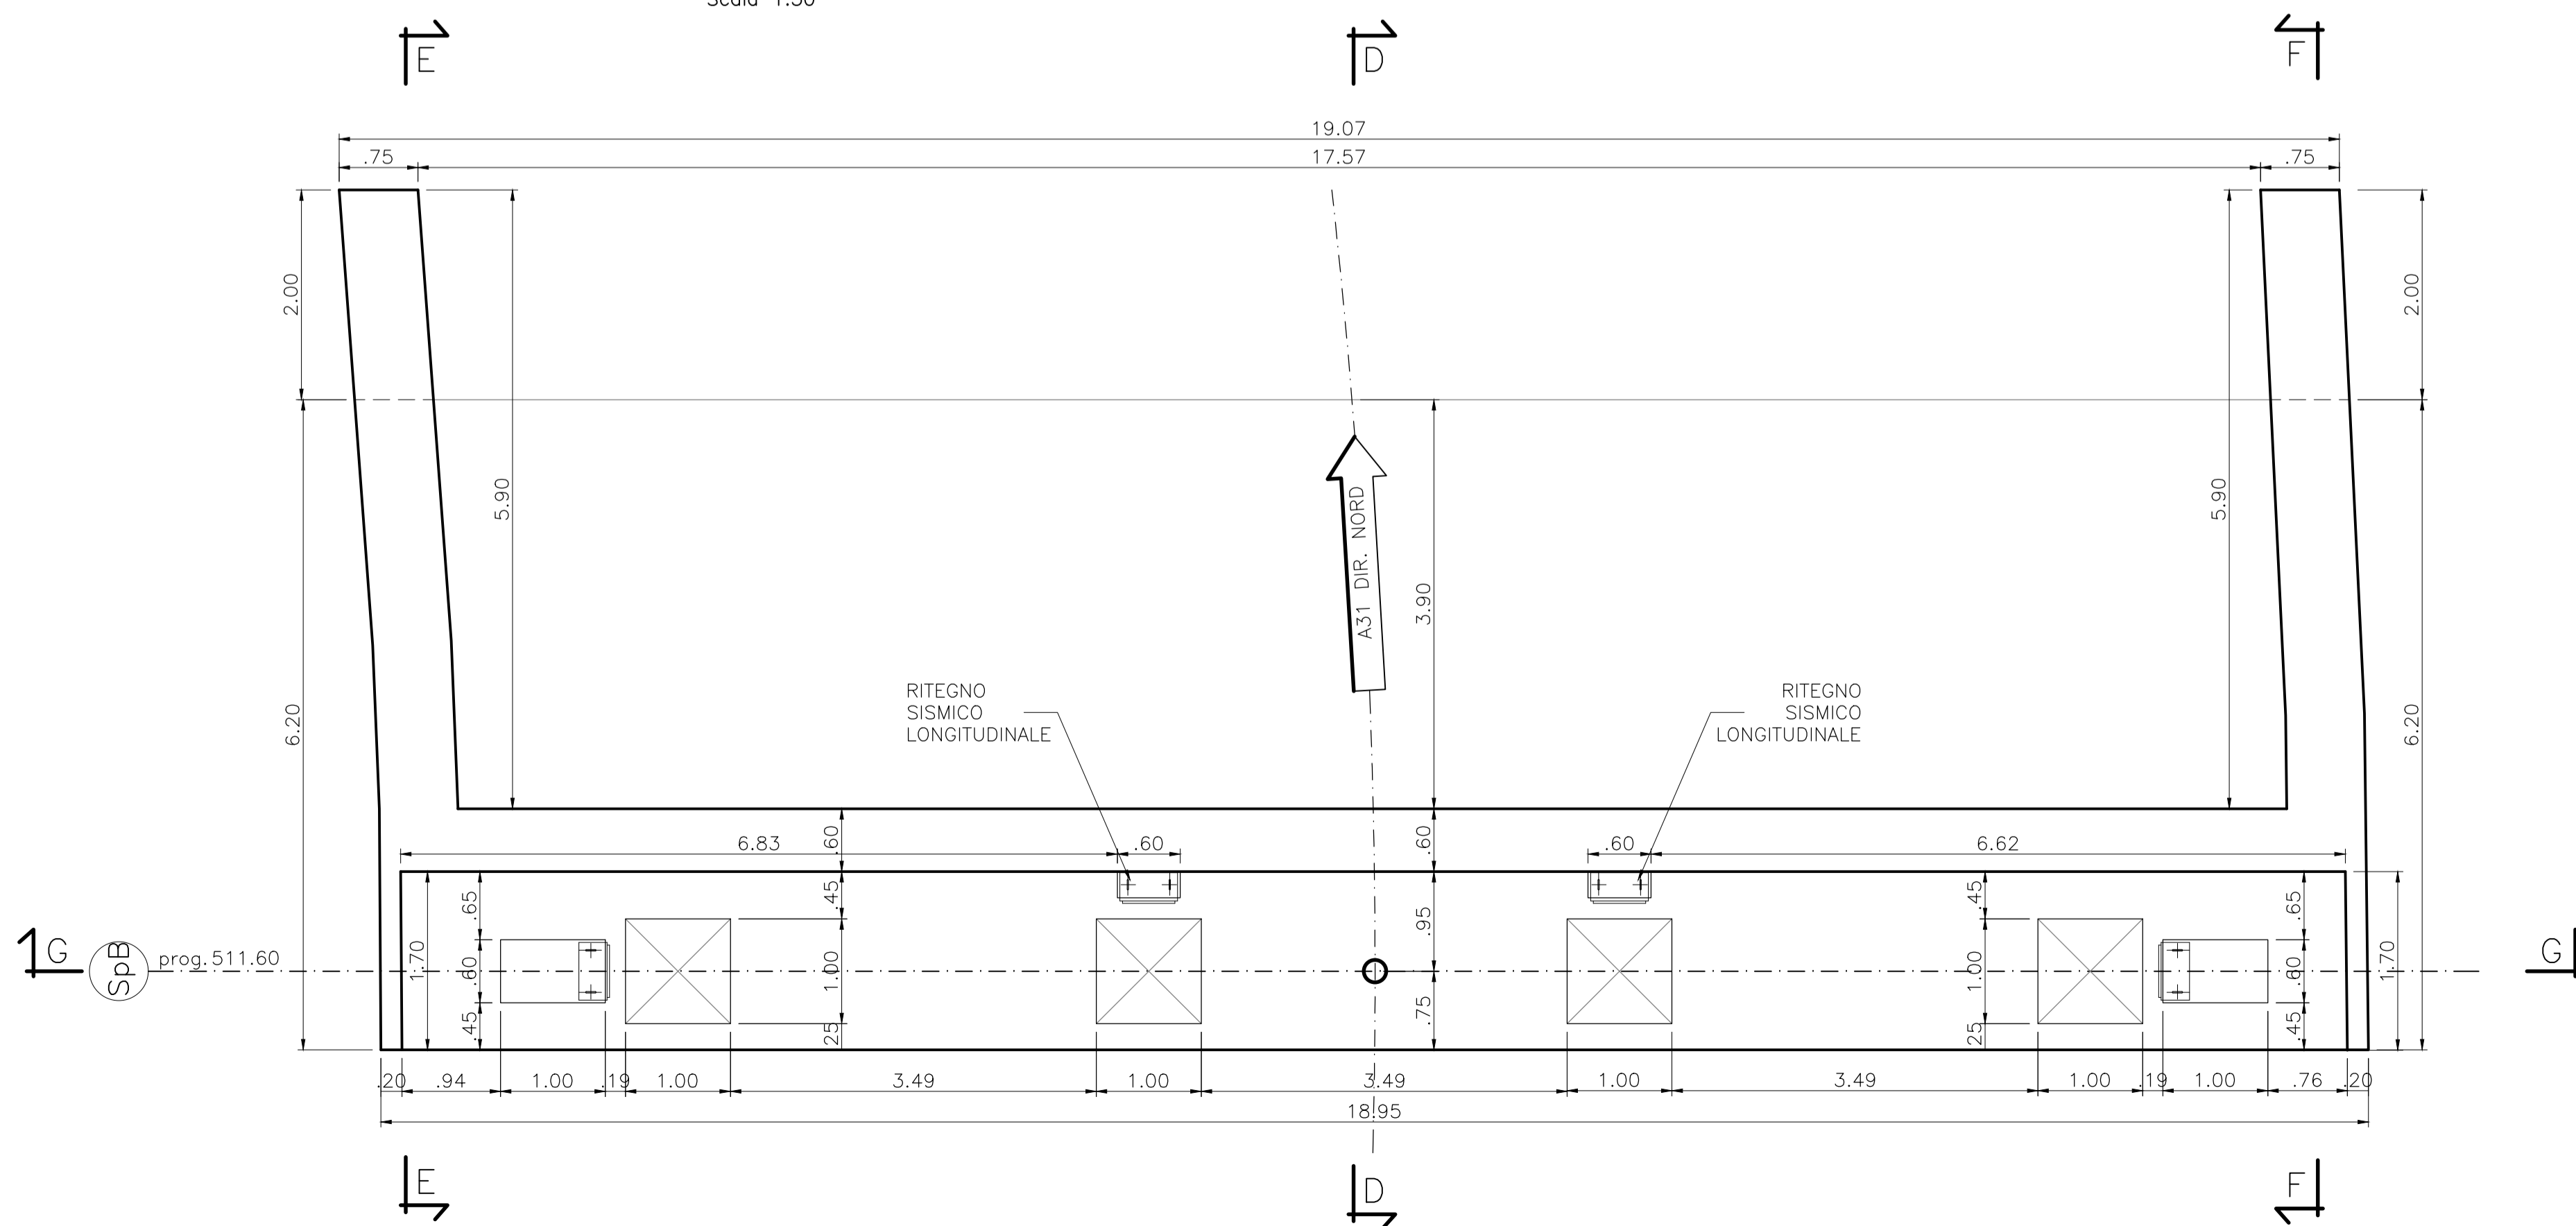



Autostrada Brescia Verona Vicenza Padova SpA
Via Flavio Gioia 71 37135 Verona
tel. 0458272222 Fax 0458200051 Casella Postale 460M www.autobspd.it
AREA COSTRUZIONI AUTOSTRADALI




AUTOSTRADA VALDASTICO A31 NORD

1° LOTTO Piovene Rocchette - Valle dell'Astico

PROGETTO DEFINITIVO		CUP	G21B1 30006 60005
		WBS	B25.A31N.1.1
		COMMESSA	J16L1

COMMITTENTE




S.p.A. AUTOSTRADA BRESCIA VERONA VICENZA PADOVA
Area Costruzioni Autostradali

CAPO COMMESSA
PER LA PROGETTAZIONE
Dott. Ing. Gabriella Costantini

PRESTATORE DI SERVIZI:
CONSORZIO RAETIA

RAPPRESENTANTE: Dott. Ing. Alberto Scotti

PROGETTAZIONE:



RESPONSABILE DELL'INTEGRAZIONE
TRA LE PRESTAZIONI SPECIALISTICHE:
Technica SpA - Dott. Ing. Andrea Renzo

ELABORATO: OPERE D'ARTE MINORI Cavalcavia Cavalcavia assi 2 e 3 Cogollo Carpenteria Spalla B - 13		Progressivo	08 01 03 009 02	Rev.	02
--	--	-------------	-----------------	------	----

Rev.	Data	Descrizione	Redazione	Controllo	Approvazione	SCALA: 1:50
01	04/02/2017	PRIMA EMISSIONE	3TI PROGETTI-MALORGIO	M. SORGE	S.L. POSSATI	NOME FILE: J16L1_08_01_03_009_0103_0PD_02.dwg
02	04/02/2017	REVISIONE PER VERIFICA RECEPIMENTO OSSERVAZIONI	3TI PROGETTI-MALORGIO 3TI PROGETTI-PIERUCCI	M. SORGE	S.L. POSSATI	DI PROGR FG UN. REV. J16L1_08_01_03_009_0103_0PD_02

IL PRESENTE DOCUMENTO NON POTRÀ ESSERE COPRATO, RIPRODOTTO O ALTREMENTE PUBBLICATO, IN TUTTO O IN PARTE, SENZA IL CONSENSO SCRITTO DELLA AUTOSTRADA BRESCIA VERONA VICENZA PADOVA S.P.A. OGNI UTILIZZO NON AUTORIZZATO SARÀ PERSEGUITO A NORMA DI LEGGE.
THIS DOCUMENT MAY NOT BE COPIED, REPRODUCED OR PUBLISHED, EITHER IN PART OR IN ITS ENTIRETY, WITHOUT THE WRITTEN PERMISSION OF AUTOSTRADA BRESCIA VERONA VICENZA PADOVA S.P.A. UNAUTHORIZED USE WILL BE PROSECUTED BY LAW.