## PLANIMETRIA TERRE RINFORZATE TR01
SCALA 1:200

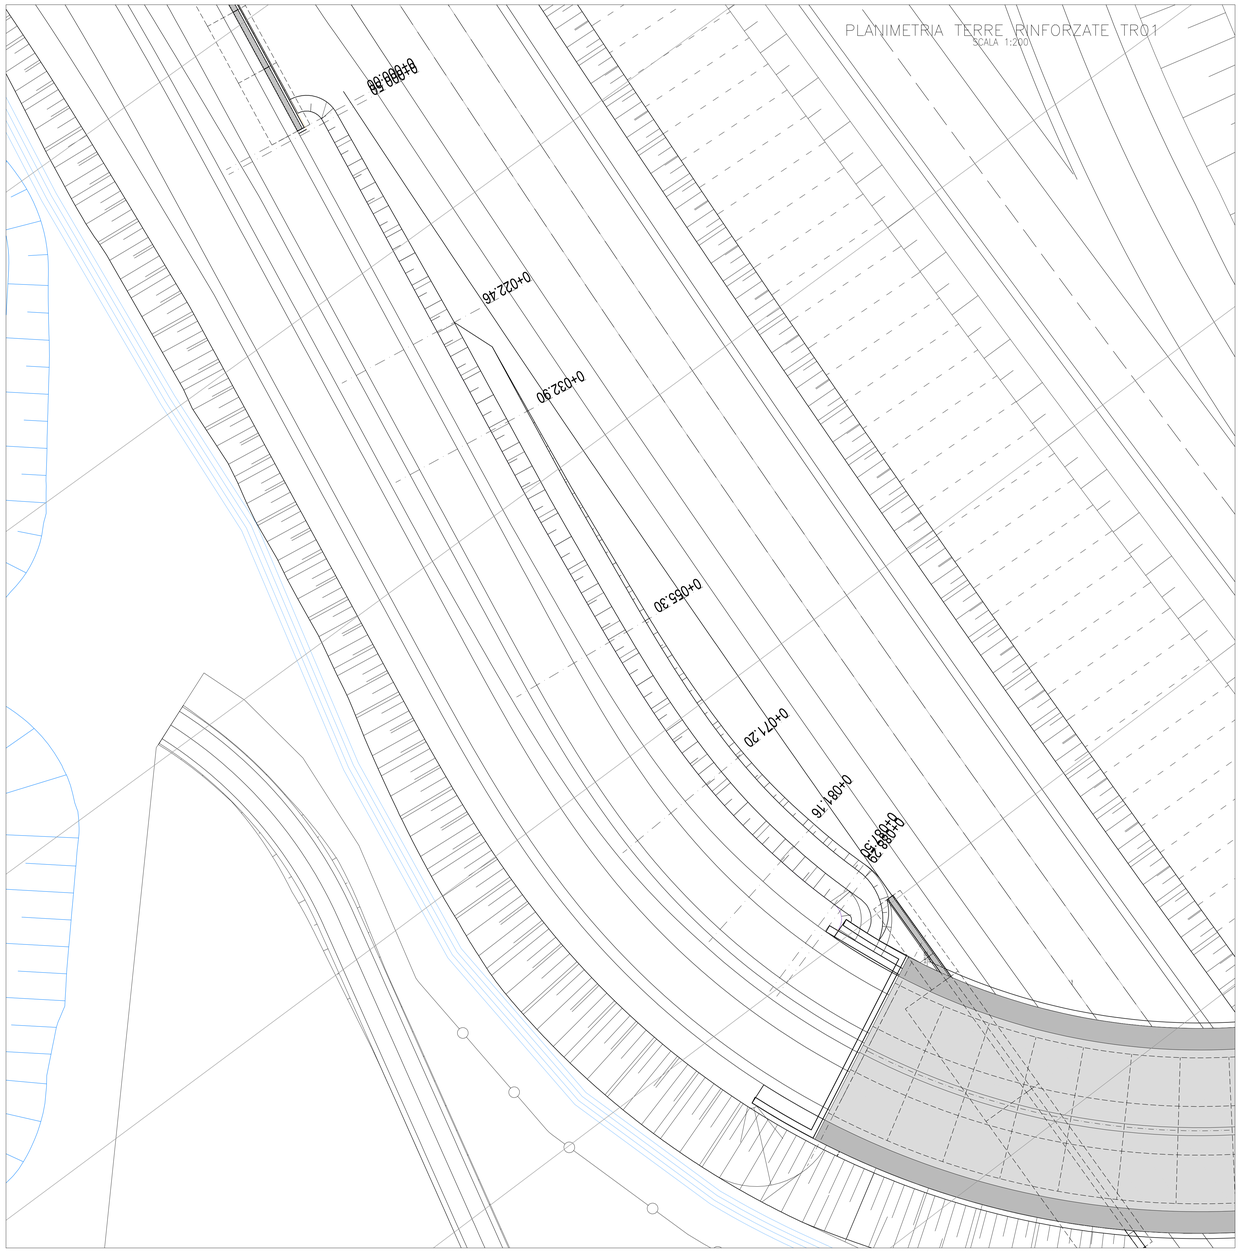


## SEZIONI
SCALA 1:200

### PROGRESSIVA 0+000.00

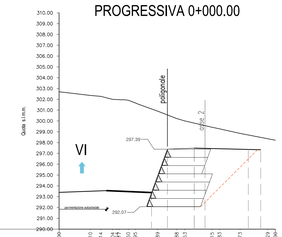


| | | |