



SEZIONE A-A

Scala 1:50

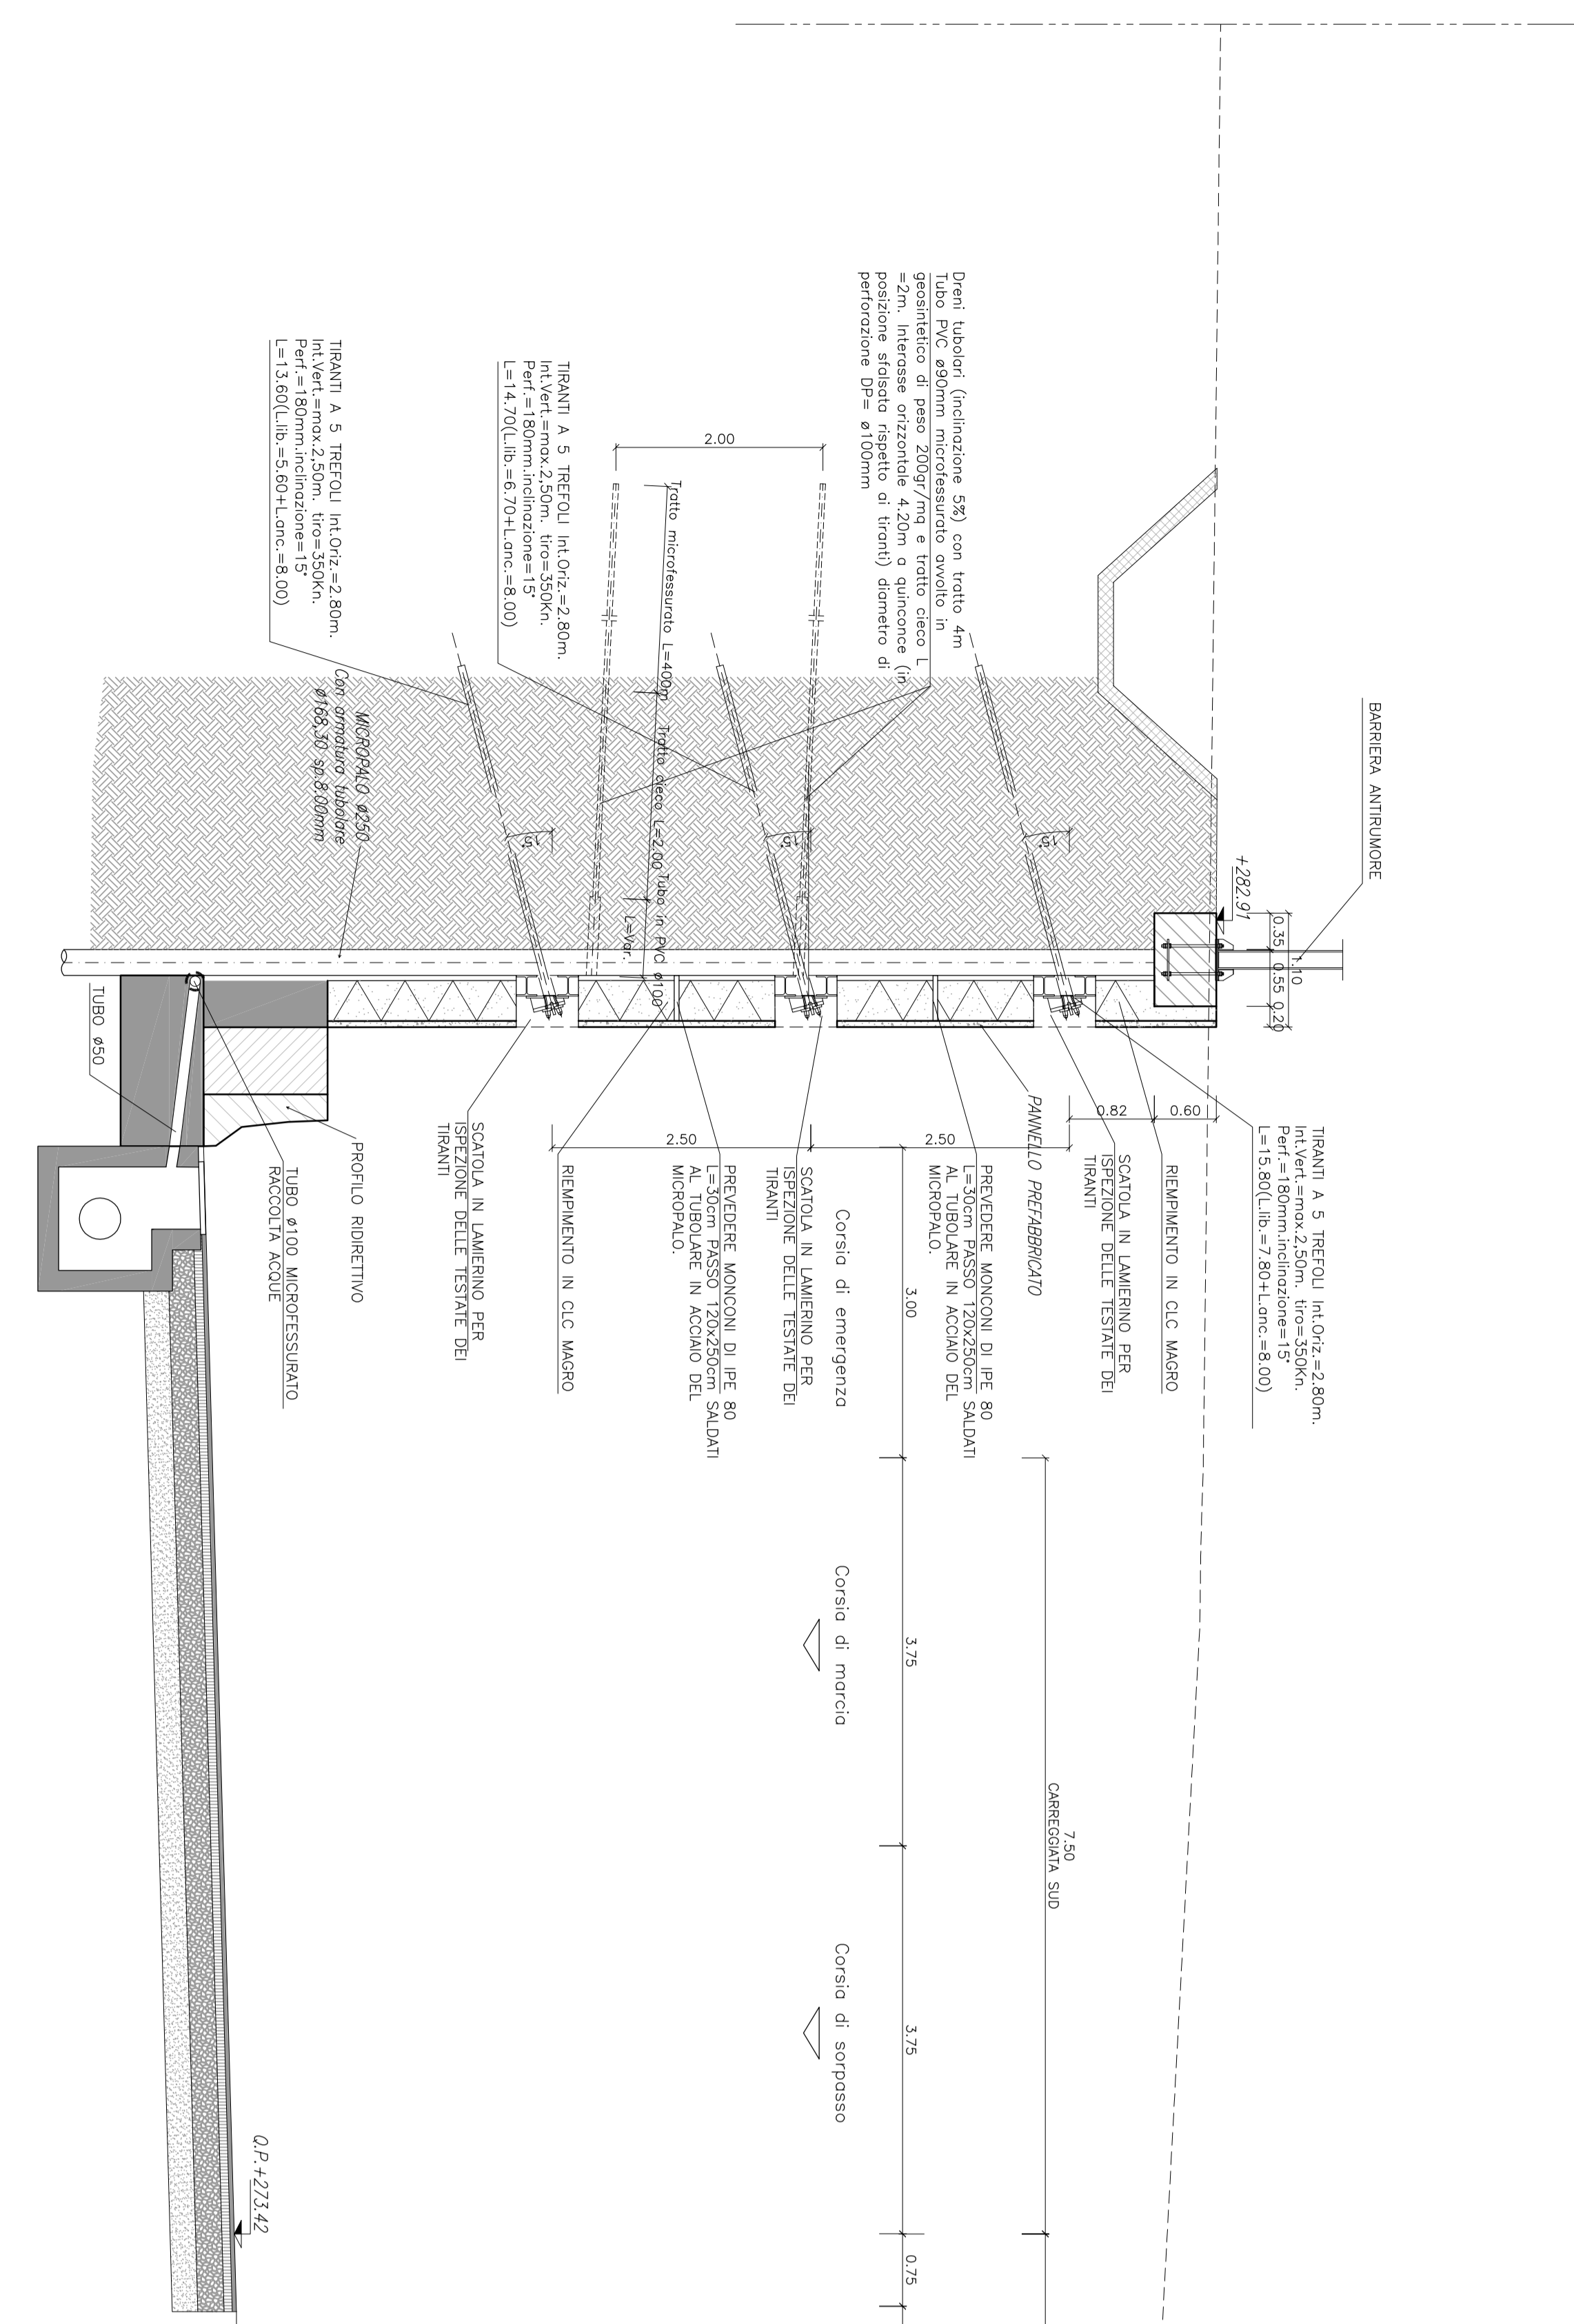


SEZIONE C-C

Scala 1:50

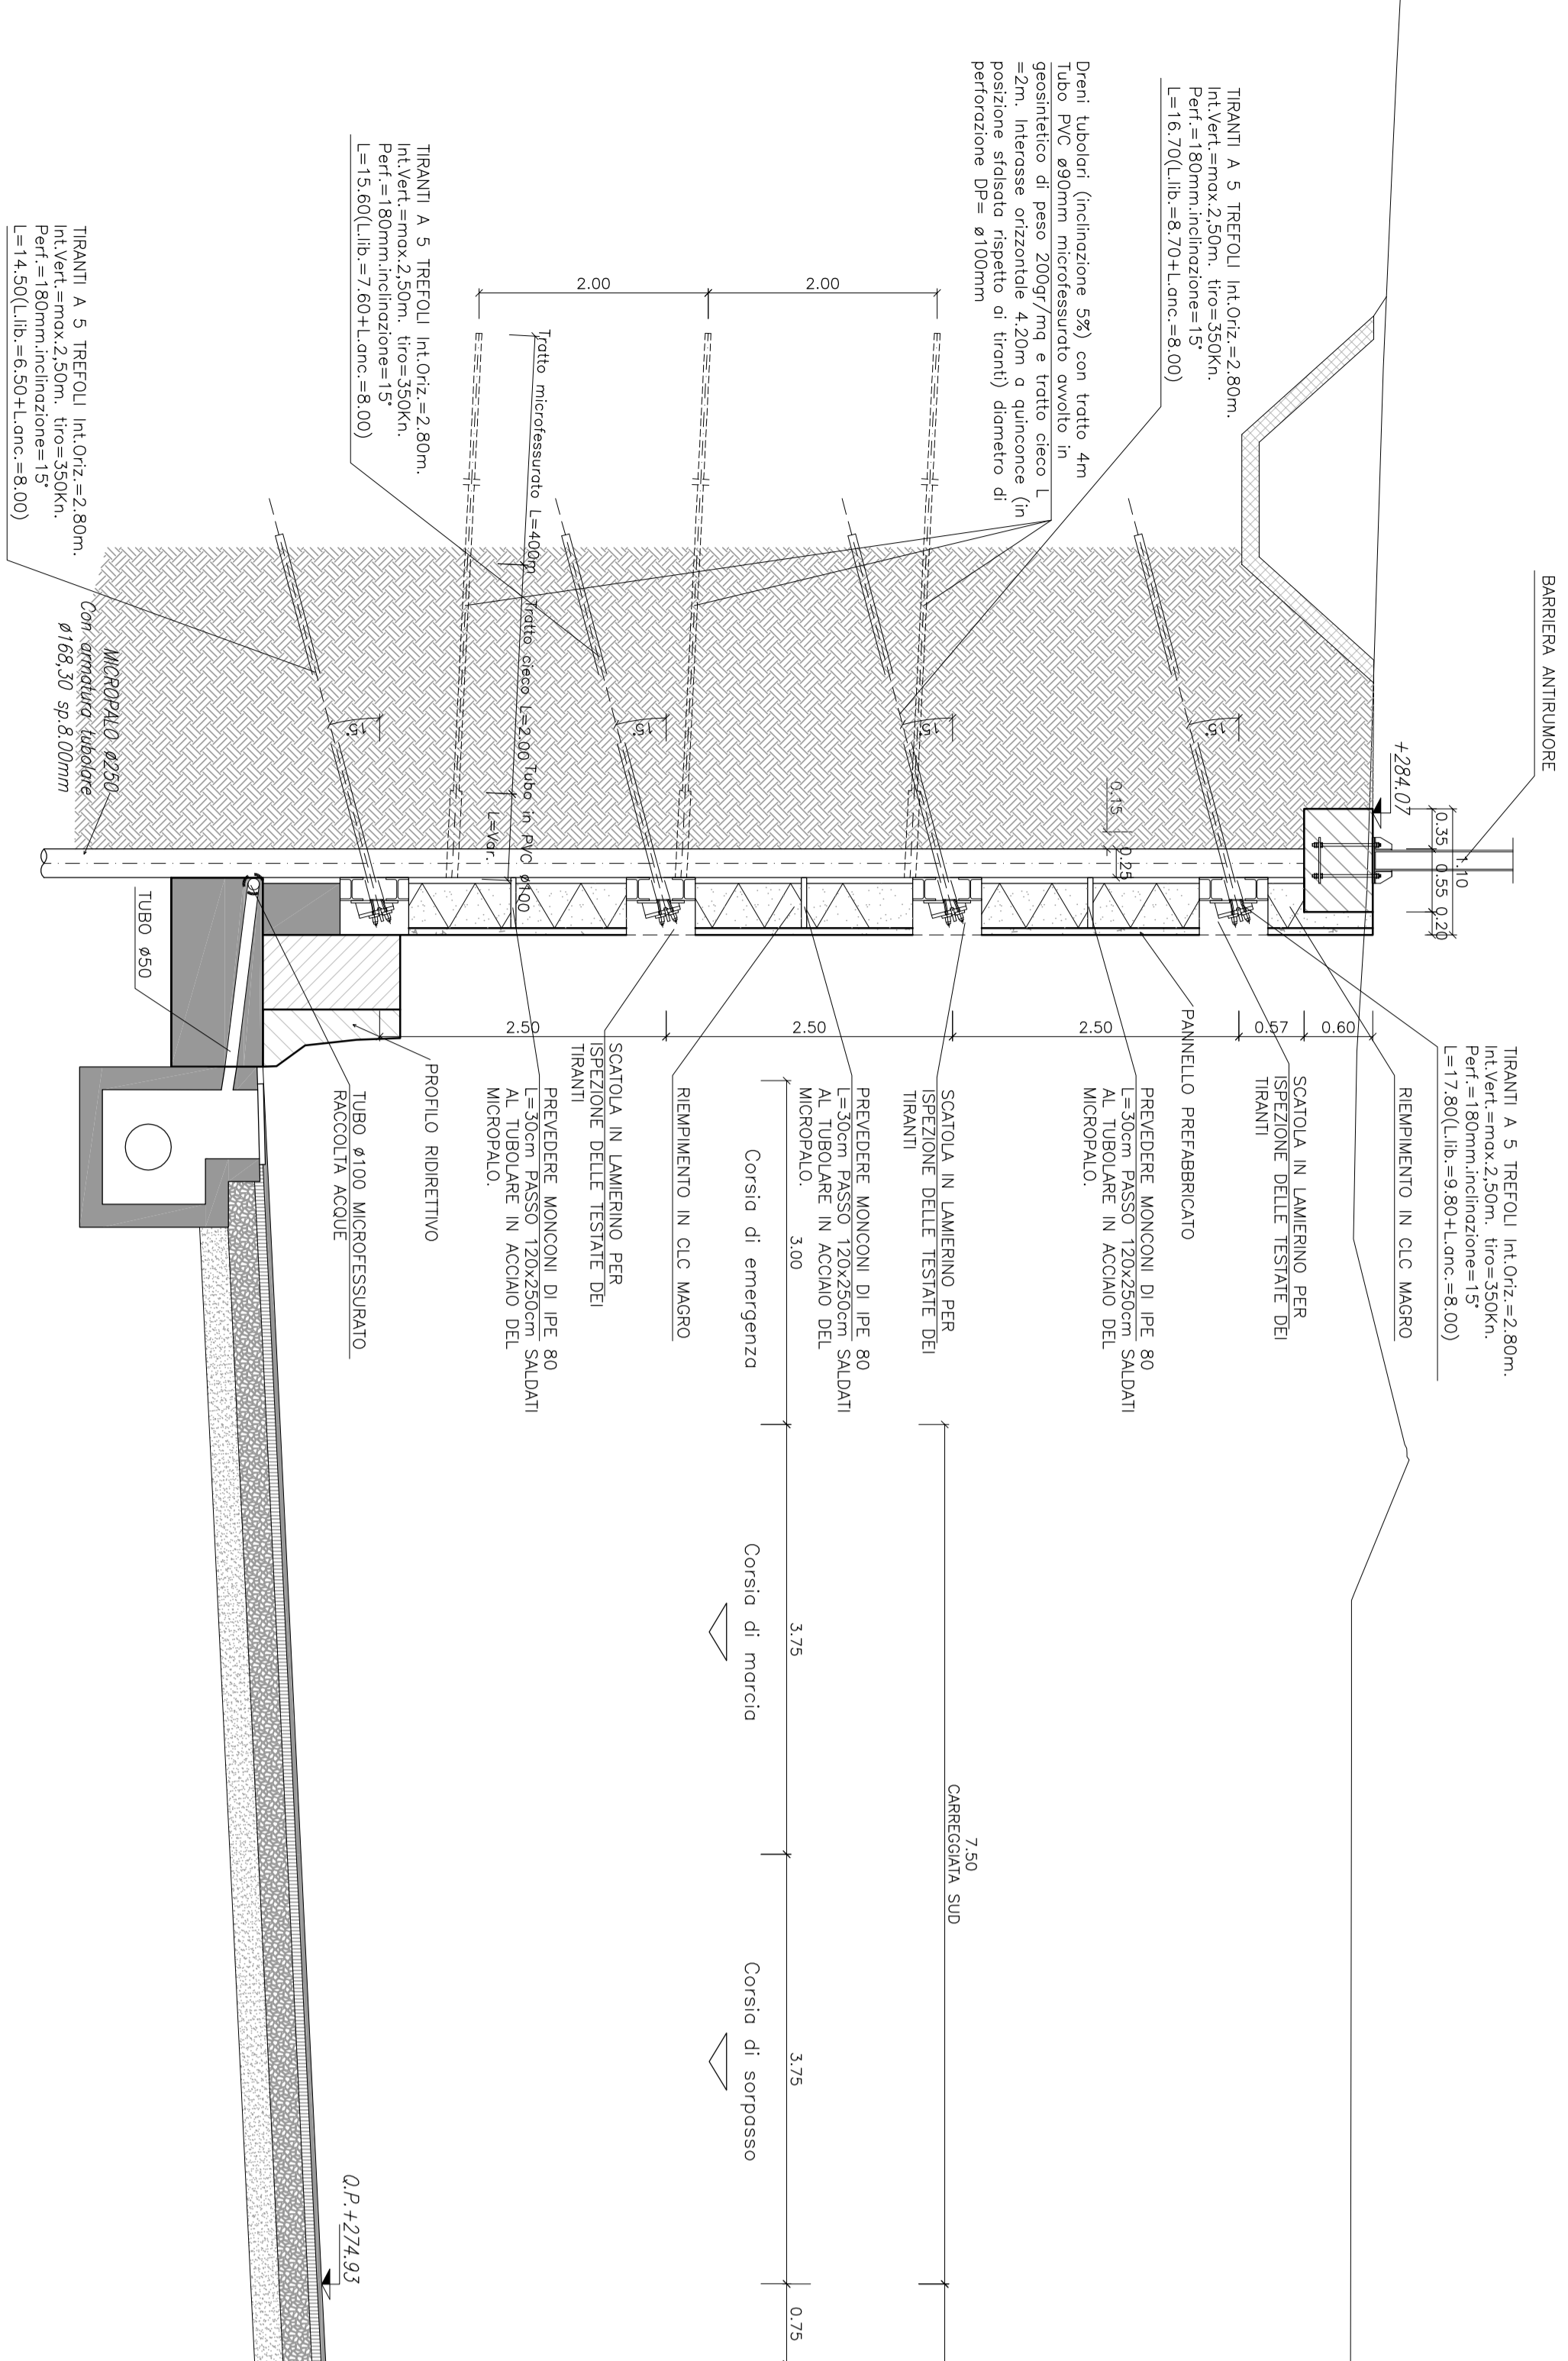


SEZIONE B-B

Scala 1:50

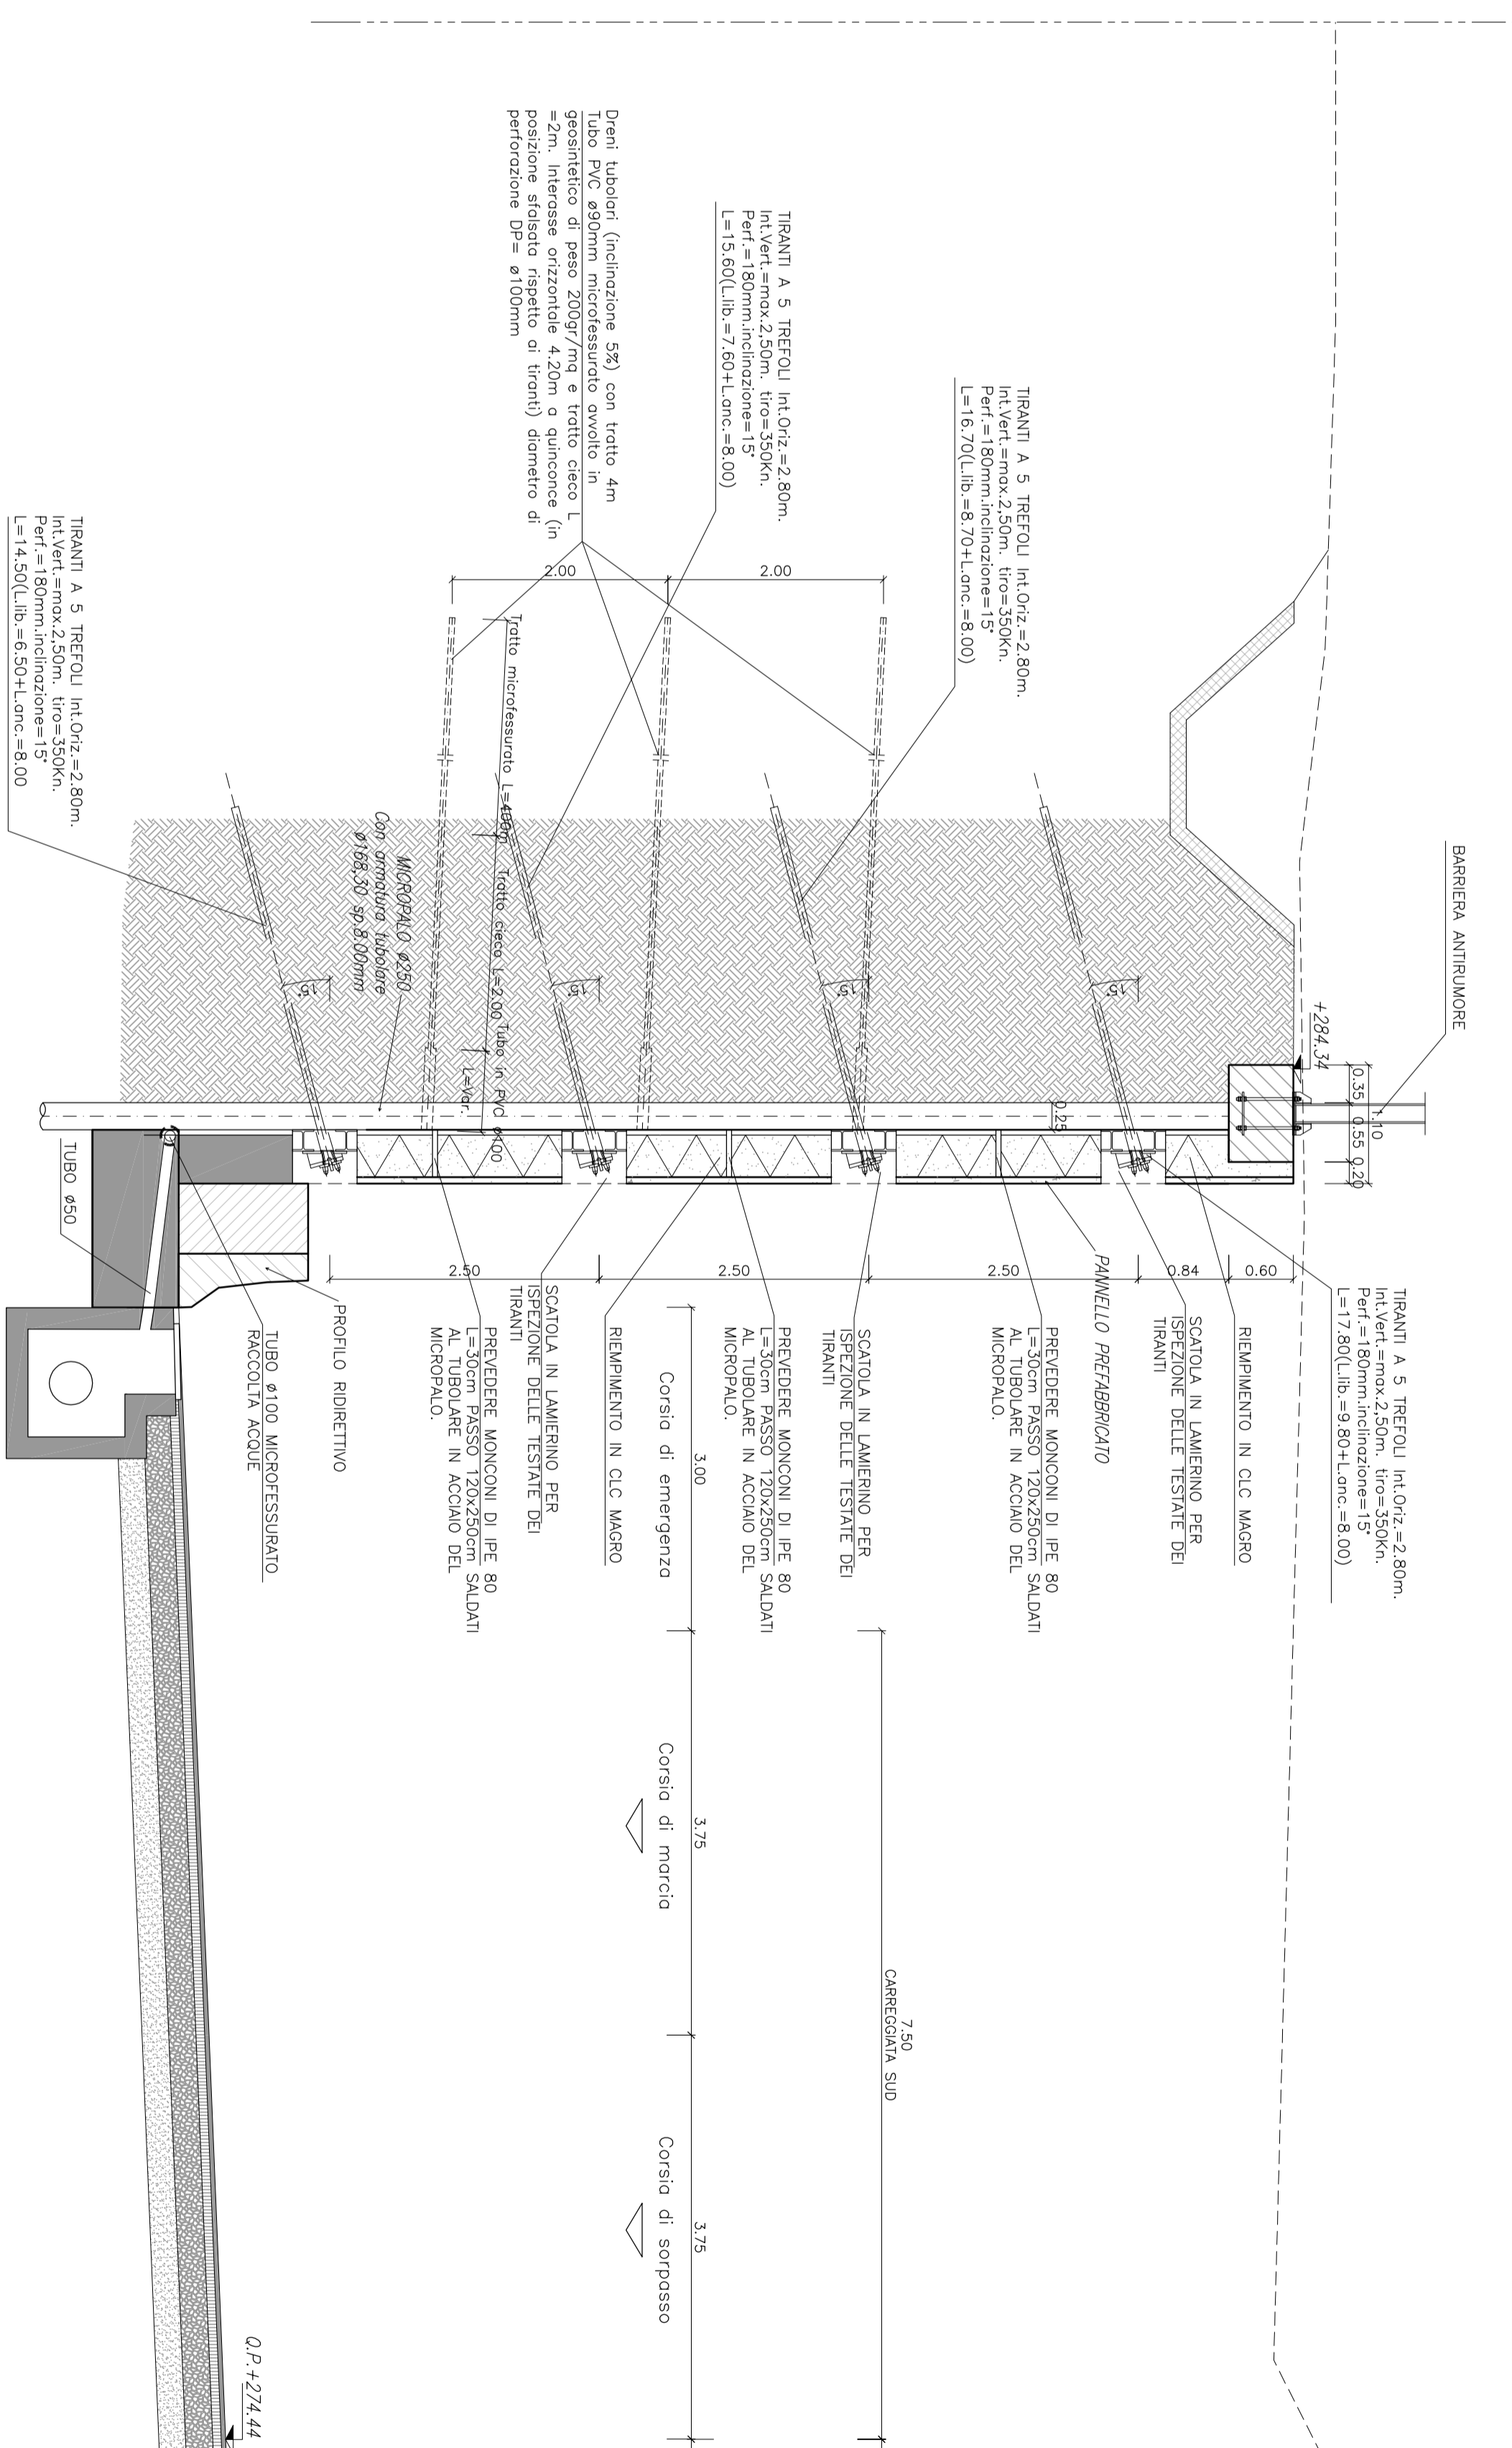


SEZIONE D-D

Scala 1:50

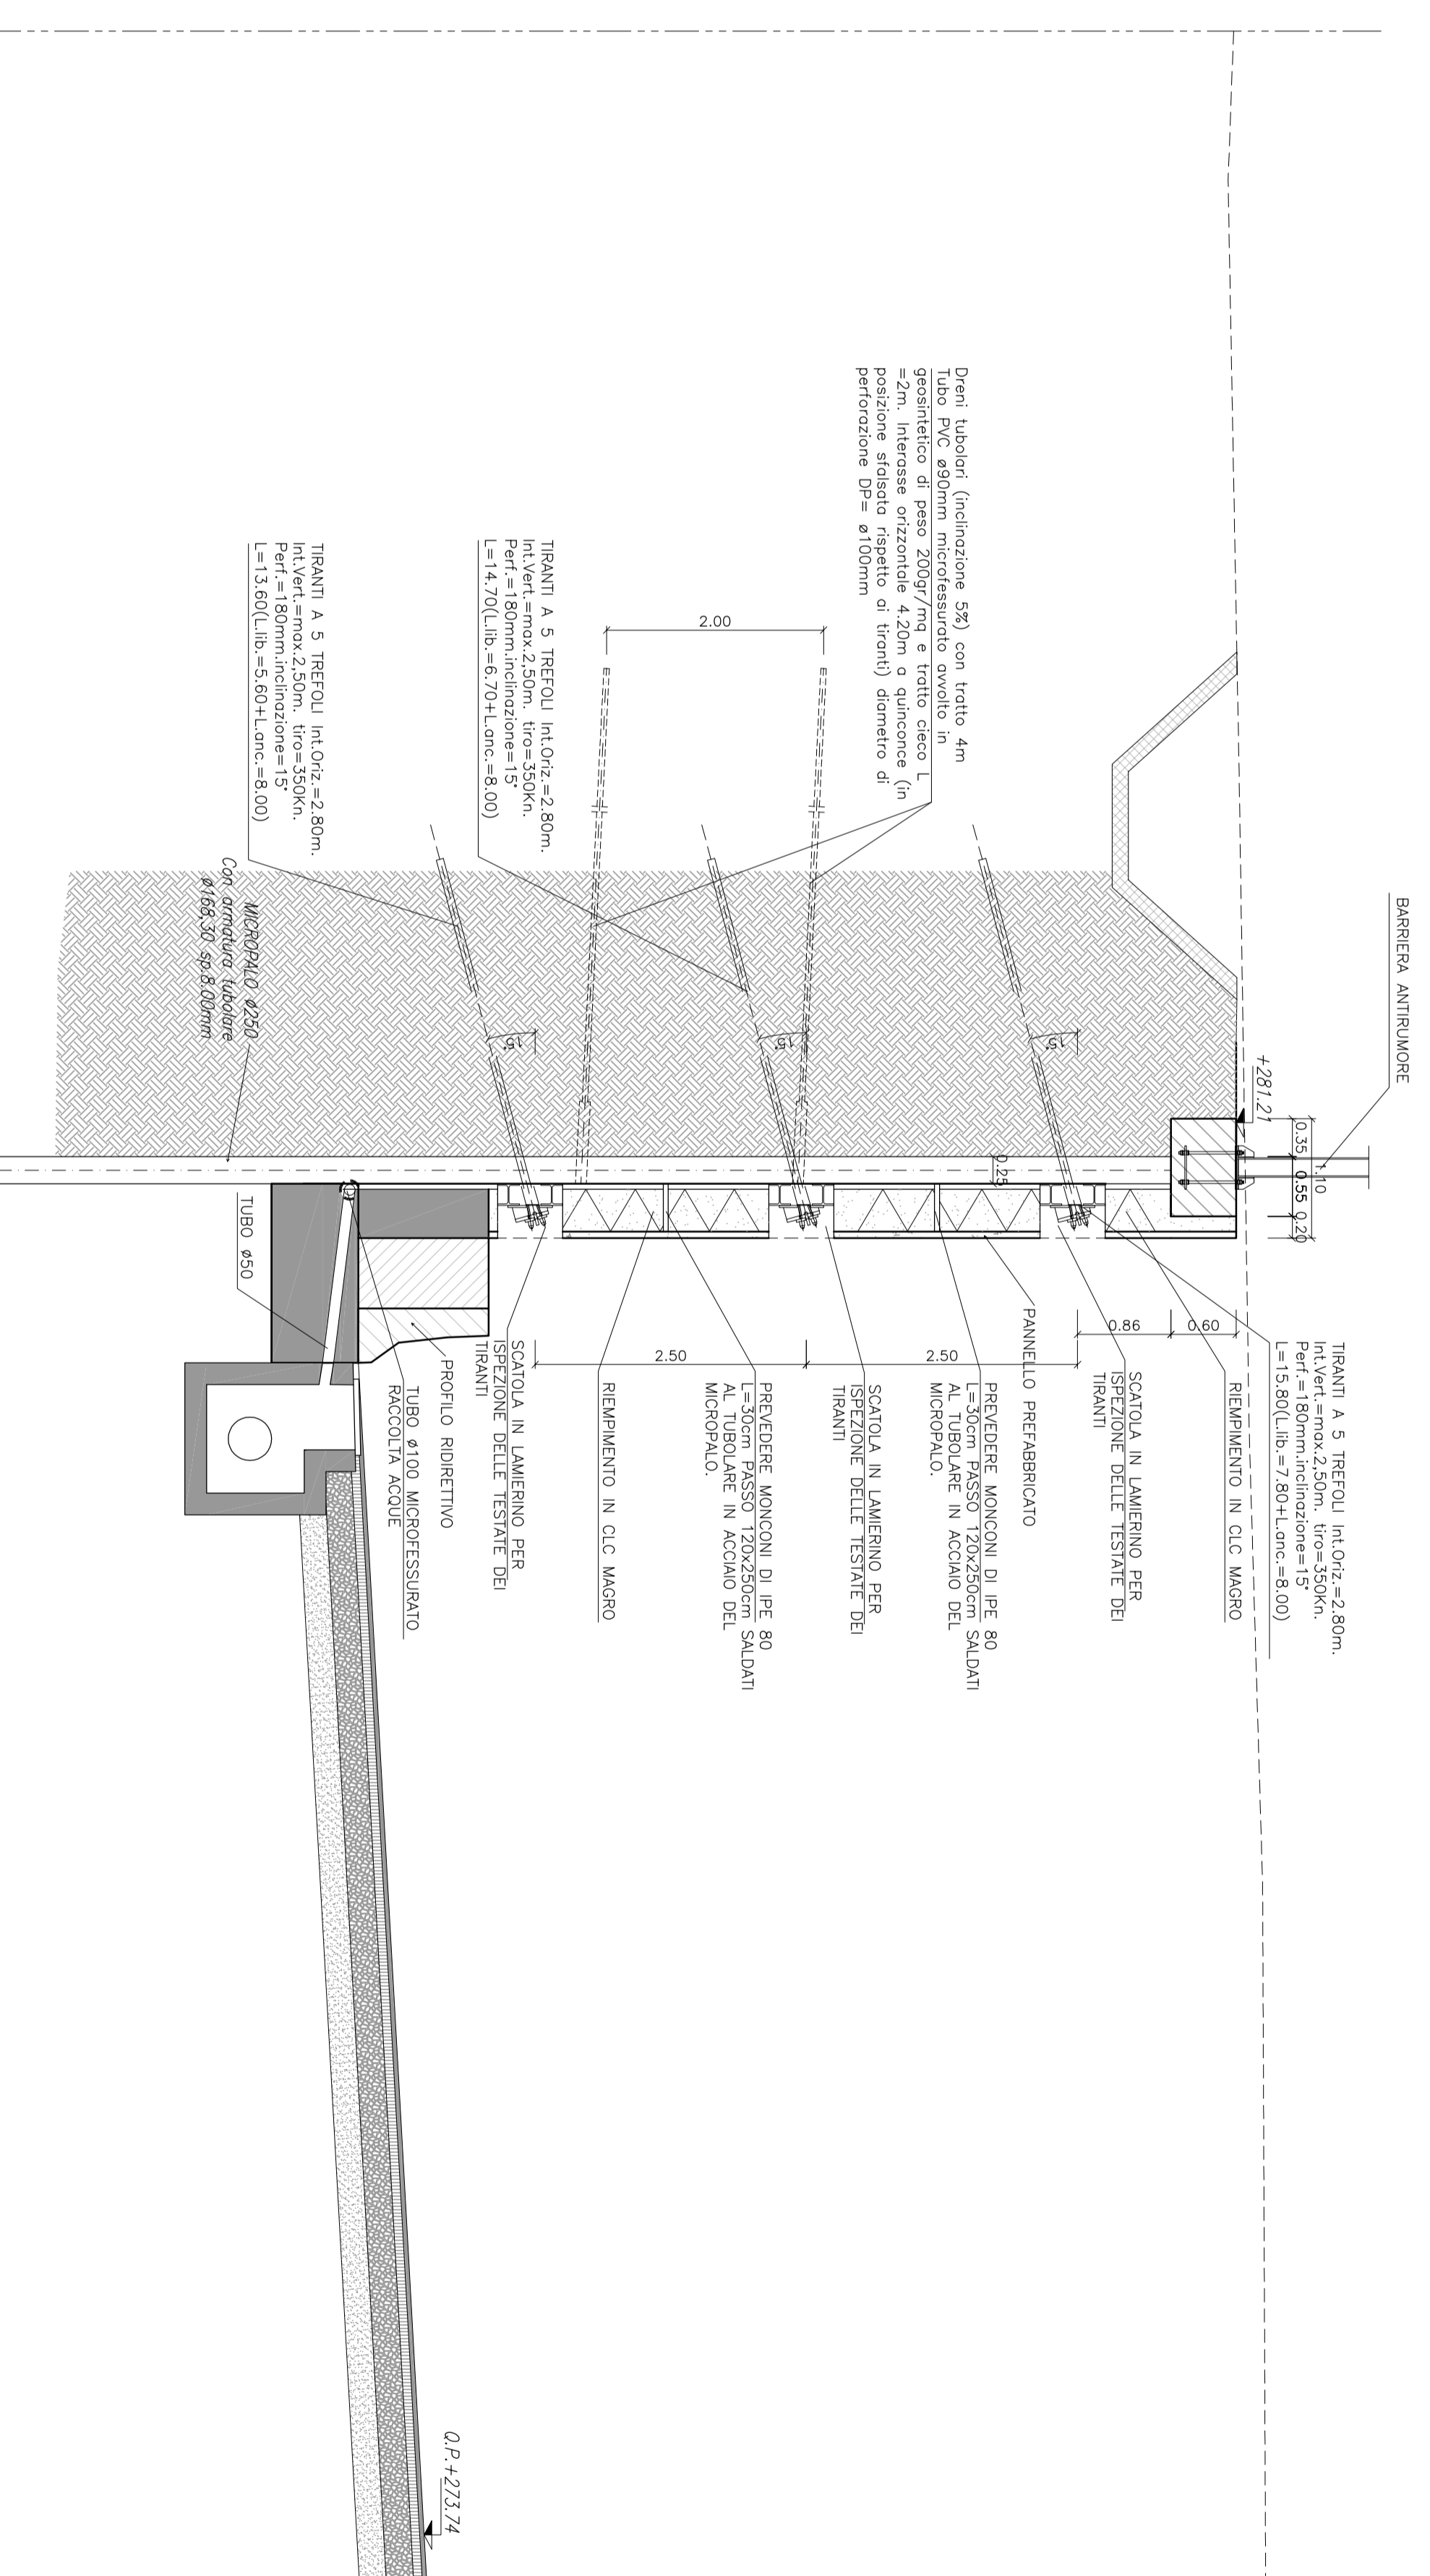

KEY PLAN OPERE

SIMBOLO DI VALLE DELL'ASTICO

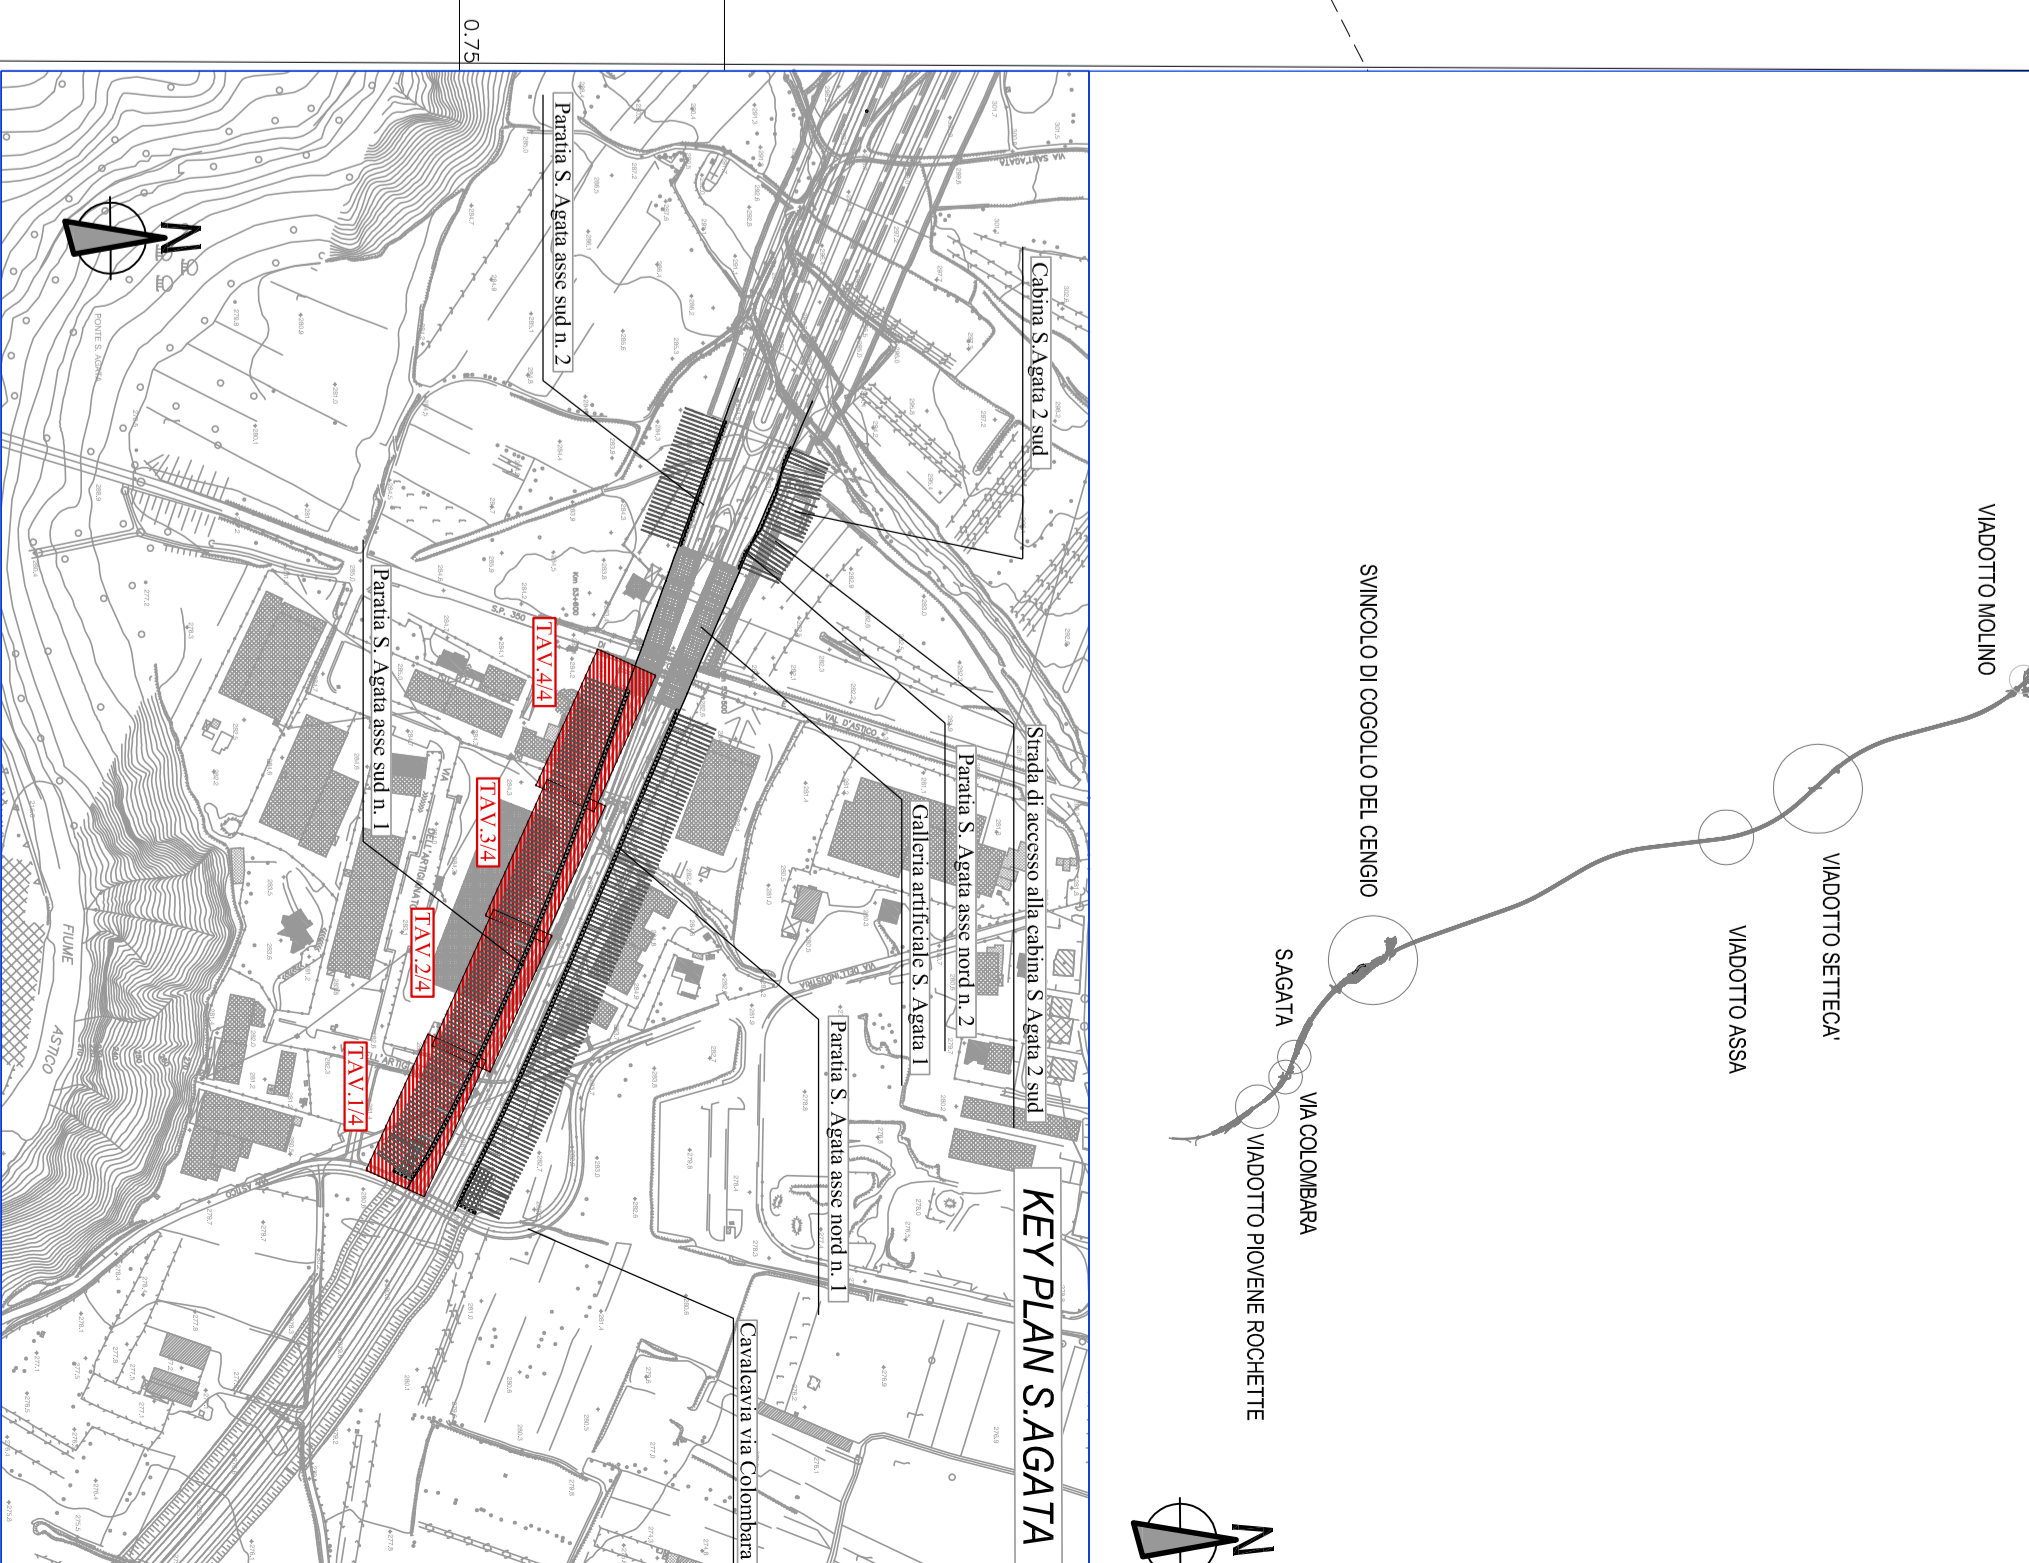

NOTA:
 PER LA VARELLA MATERIALE SI RIMANDA ALL'ALLEGATO
 1) TEL. 07.00.01.011.0110.010.02.dmg - OPERE D'ARTE MAGGIORI
 2) TEL. 08.00.01.011.0110.010.02.dmg - OPERE D'ARTE MINORI

COMITENTE
 S.P.A. AUTOSTRADA BRESCIA-VERONA/VALLE D'ASTICO
 AREA COSTRUZIONI ALTAVALLE

PROGETTO DEFINITIVO
 DOP 08/03/02/003/02
 HBS 03/03/02/003/02
 COMMESSA

ESABRATO OPERE D'ARTE MINORI
 OSIO - PARATA
 S.M.A.TA P.A. P.K. 1+702.380 A.P. 2+053.480 SUD
 PIANI A PROSPETTO SEZIONI TRANSVERSALI IN M.55

PROGETTISTE
 RESPONSABILE DELL'OPERA
 RESPONSABILE DELL'OPERA
 RESPONSABILE DELL'OPERA

PROGETTO DEFINITIVO
 DOP 08/03/02/003/02
 HBS 03/03/02/003/02
 COMMESSA