




SEZIONE TRASVERSALE A-A
SCALA 1:50

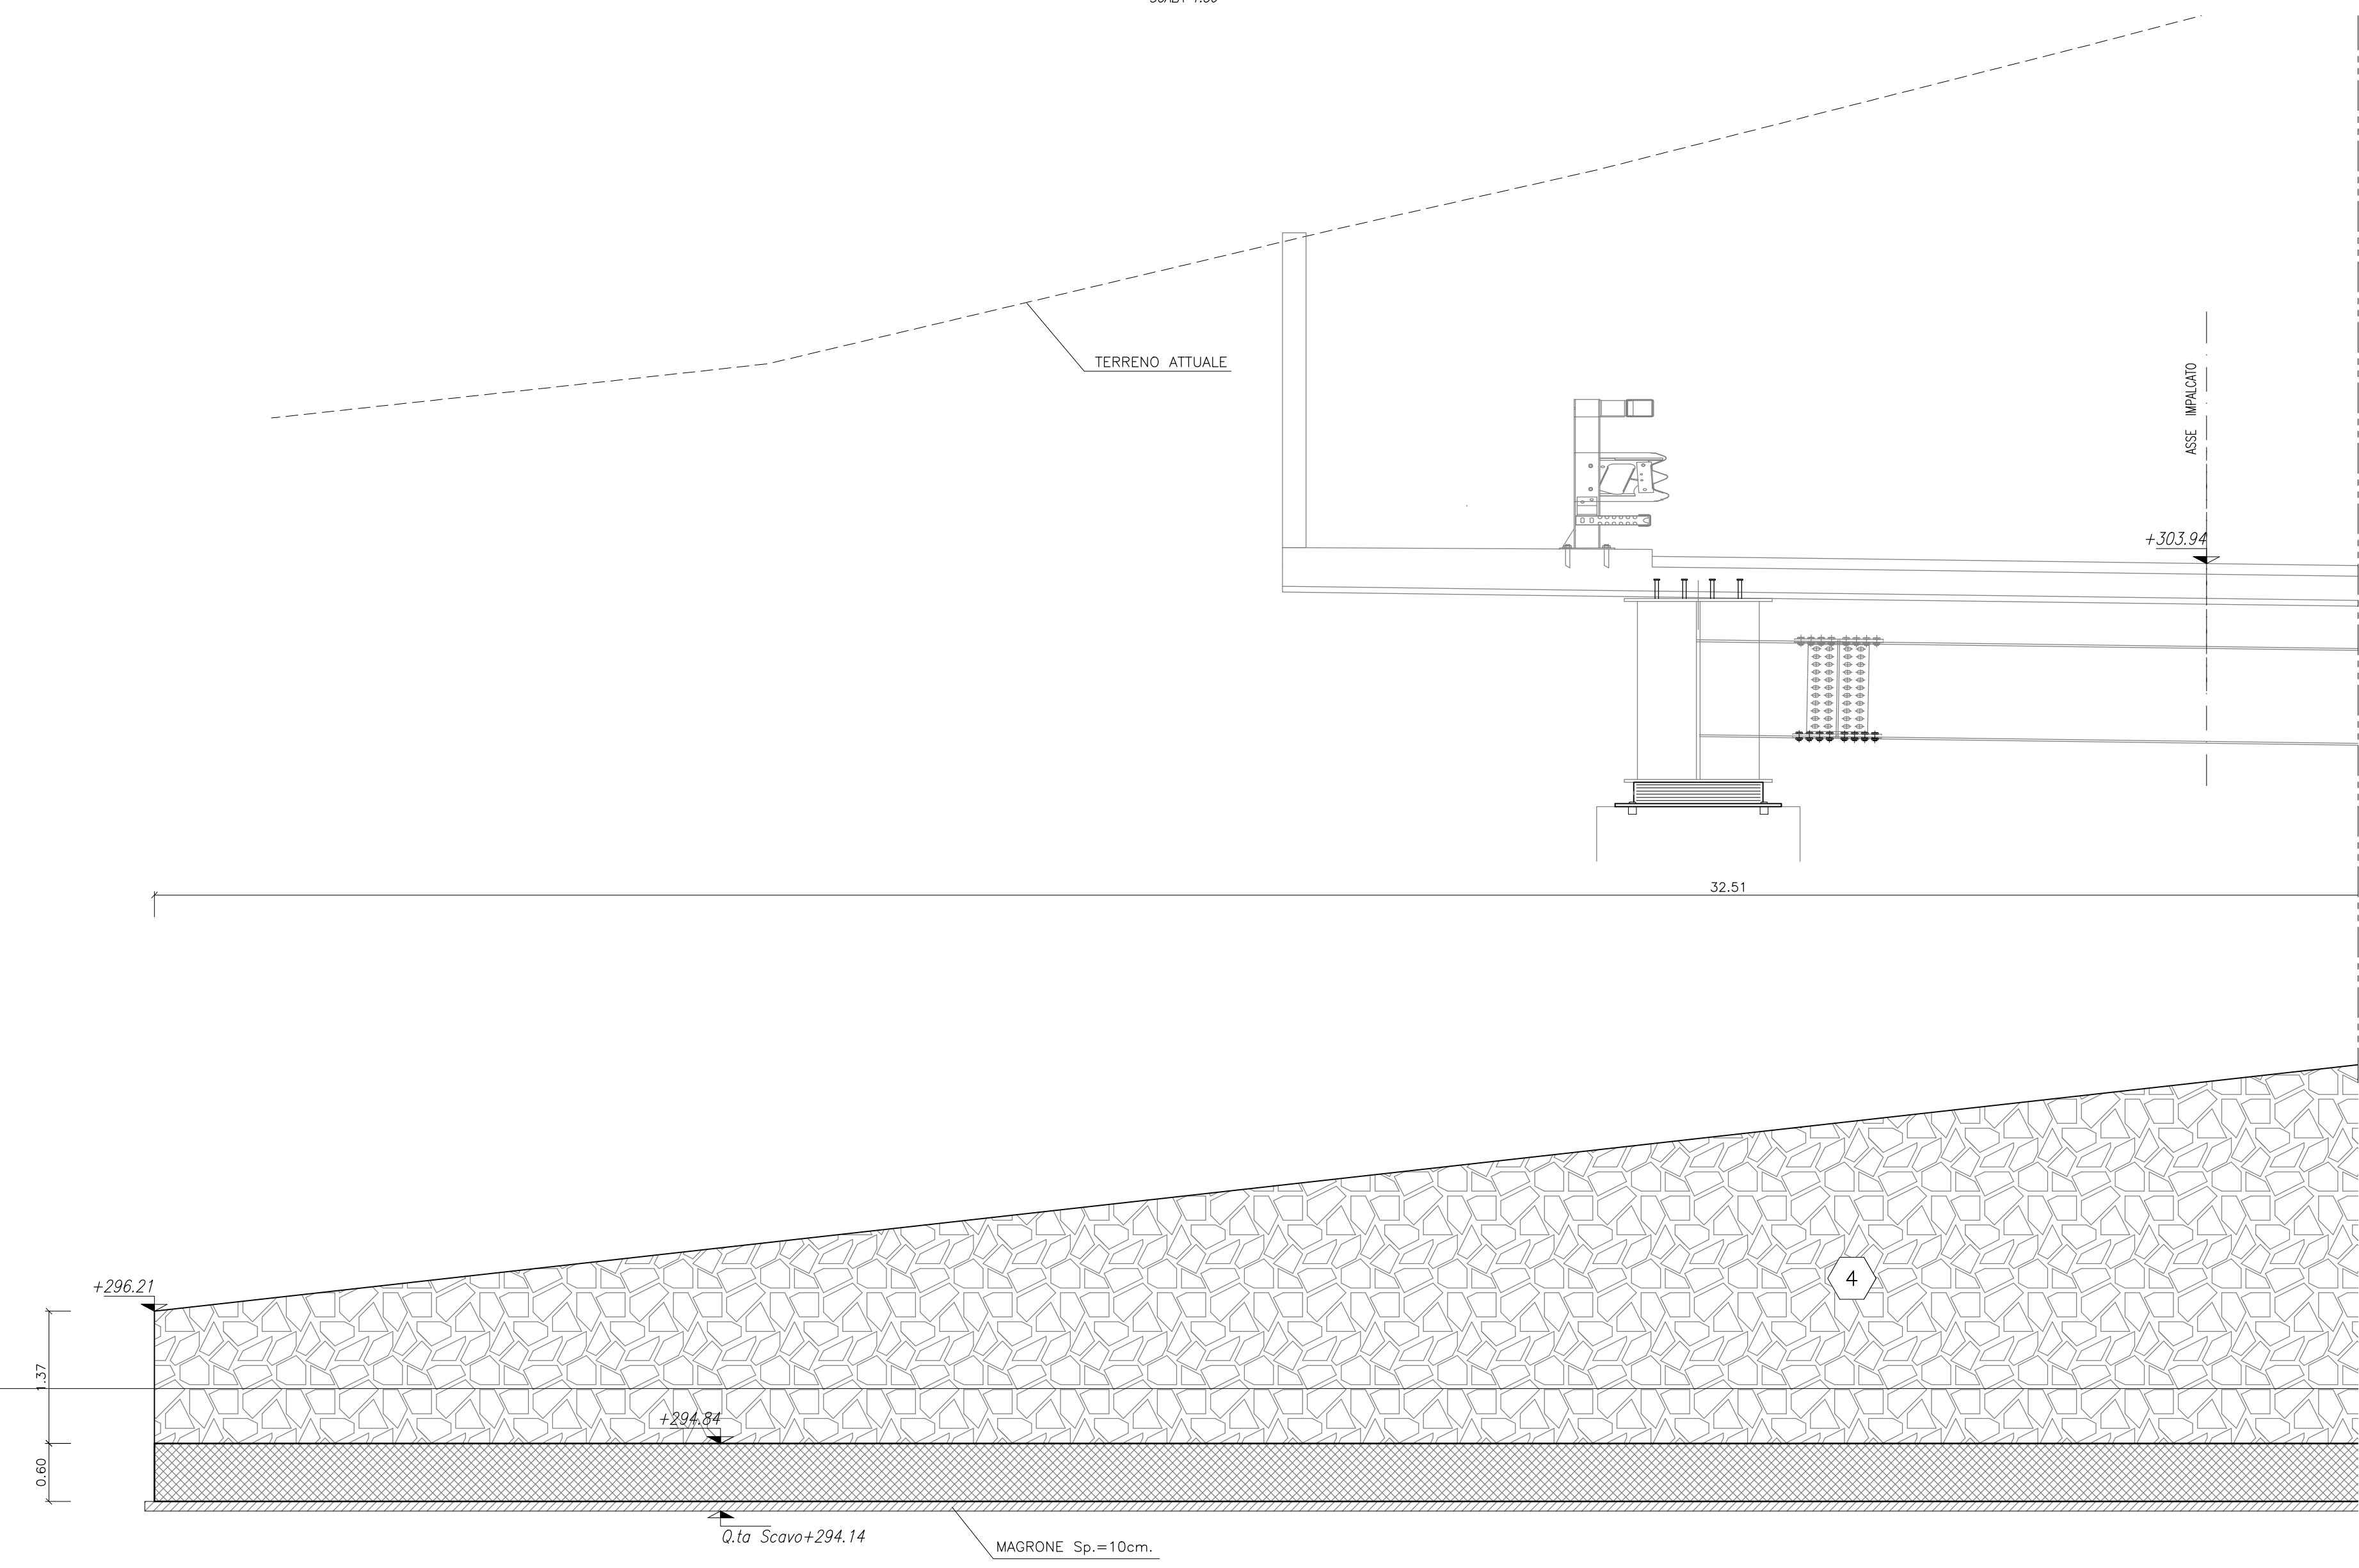




SEZIONE TRASVERSALE B-B
SCALA 1:50

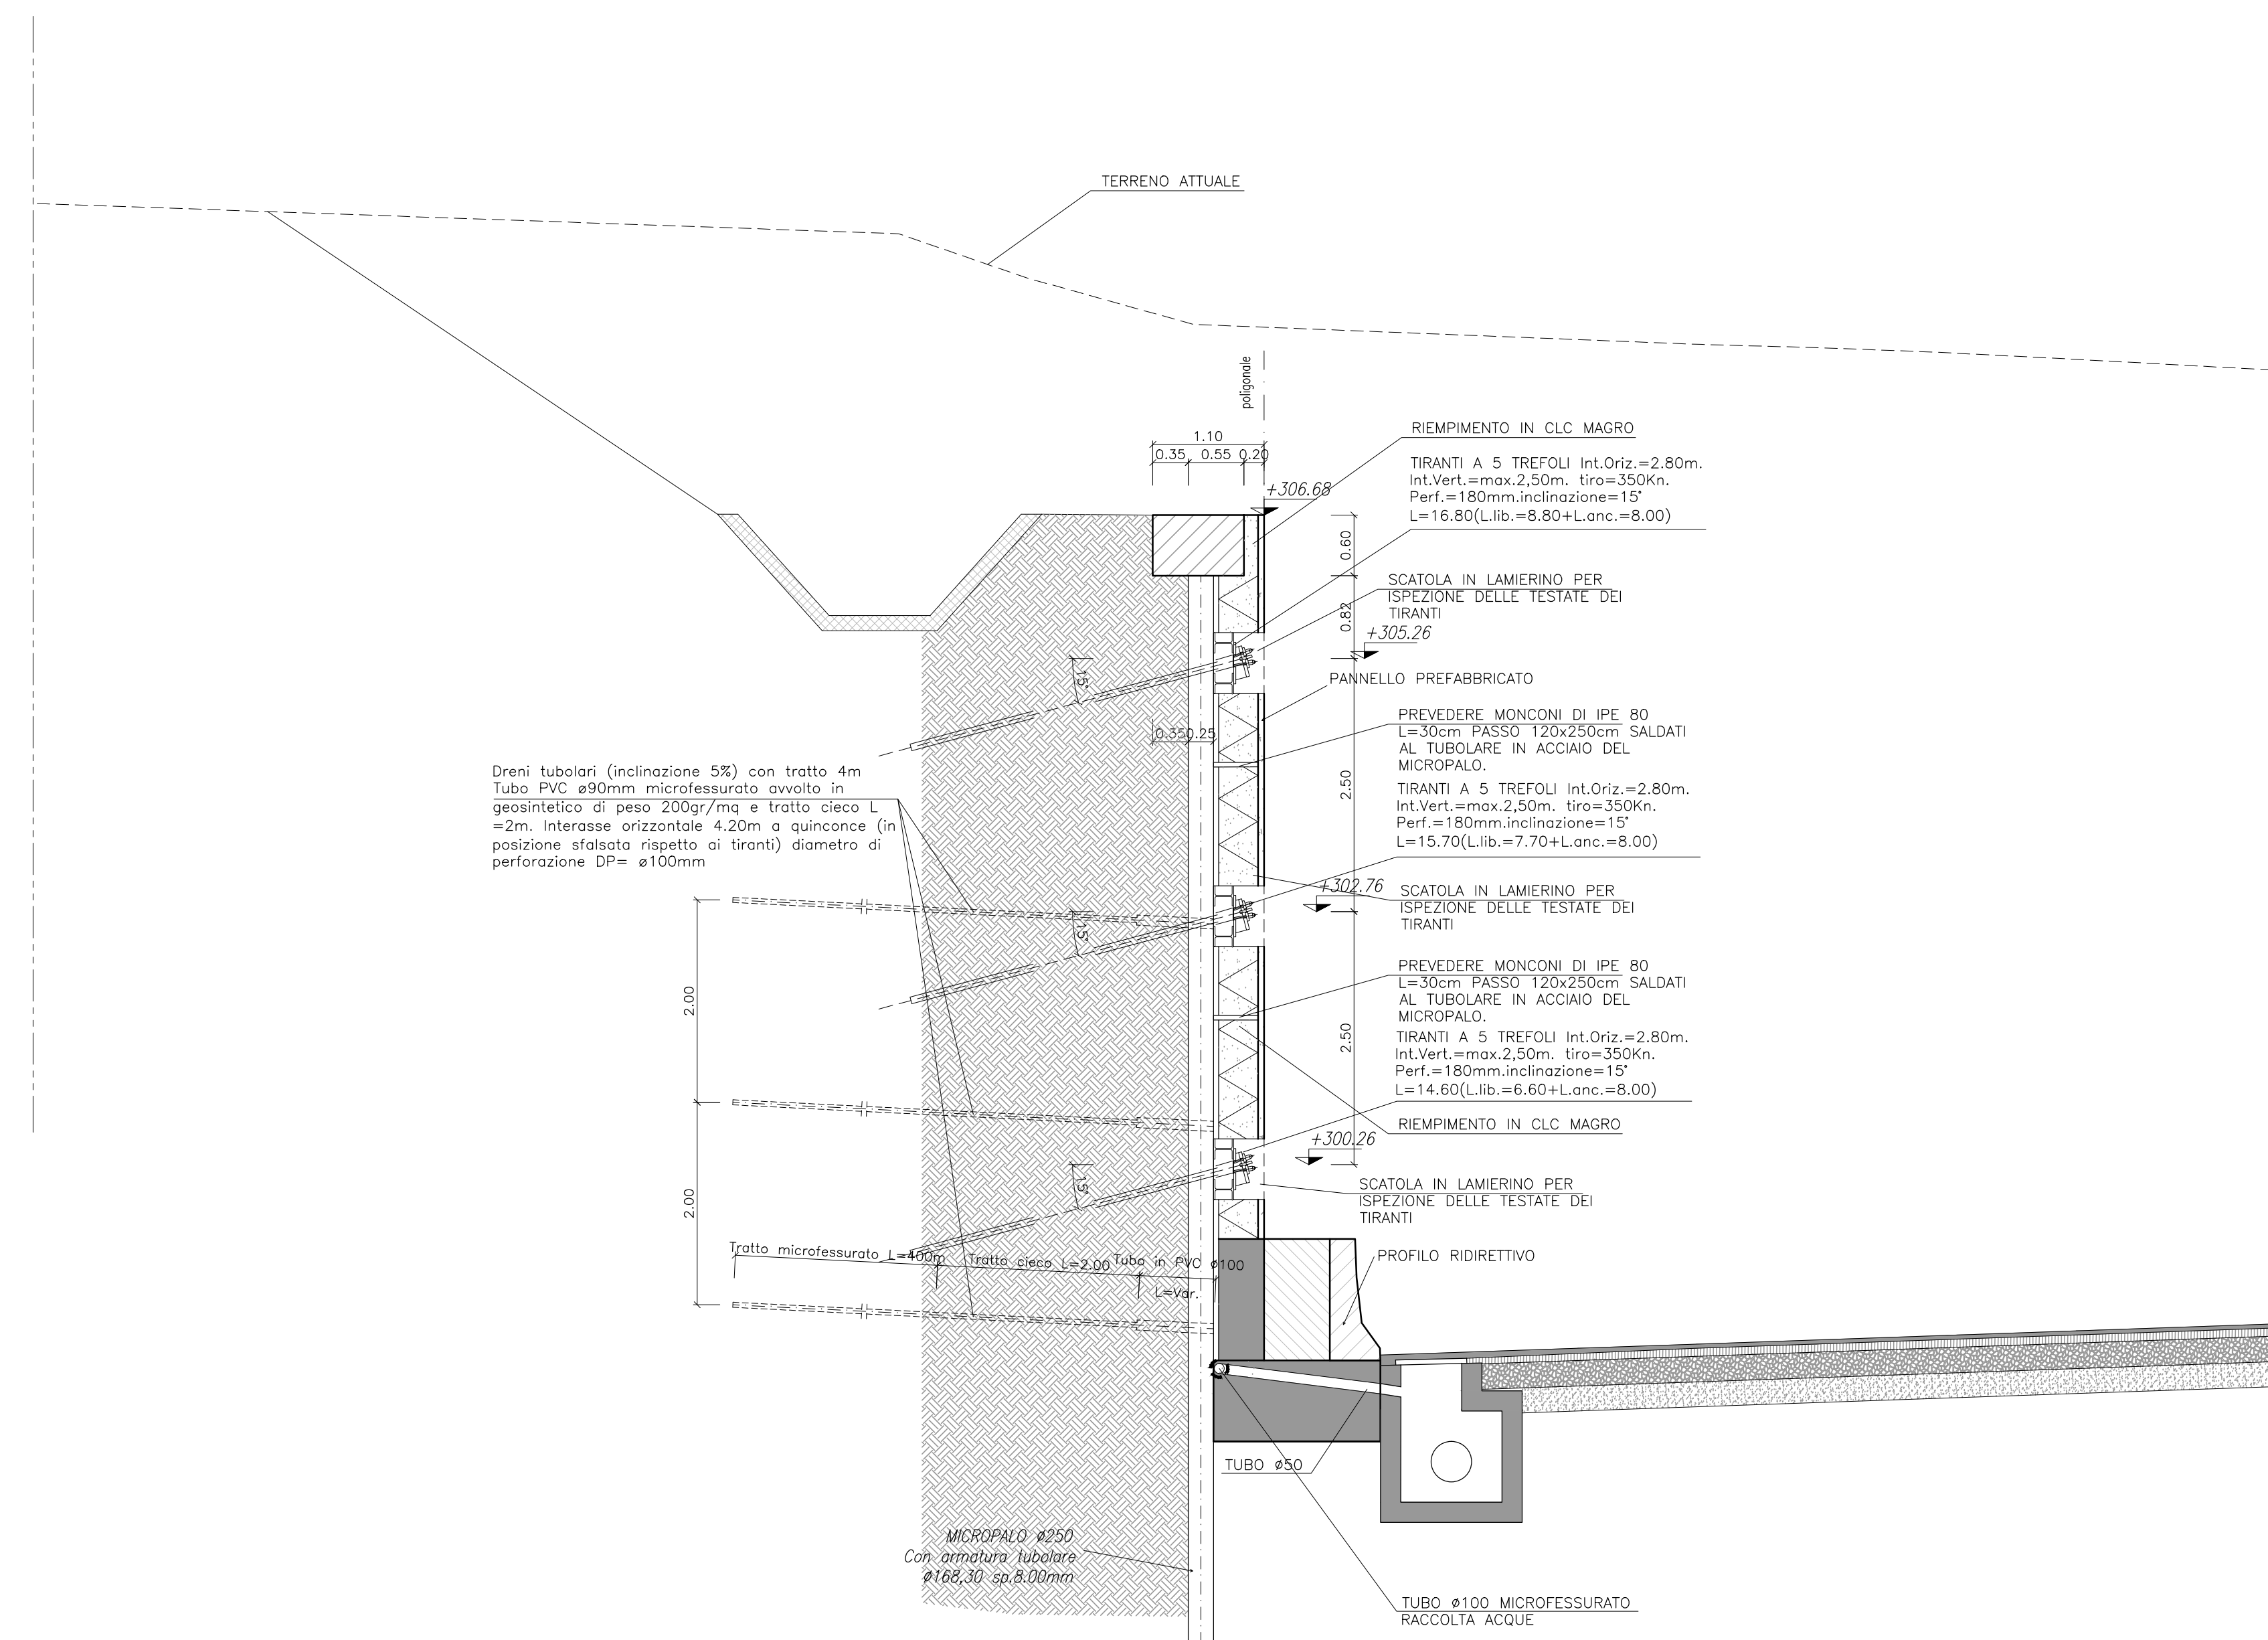

SEZIONE TRASVERSALE C-C
SCALA 1:50

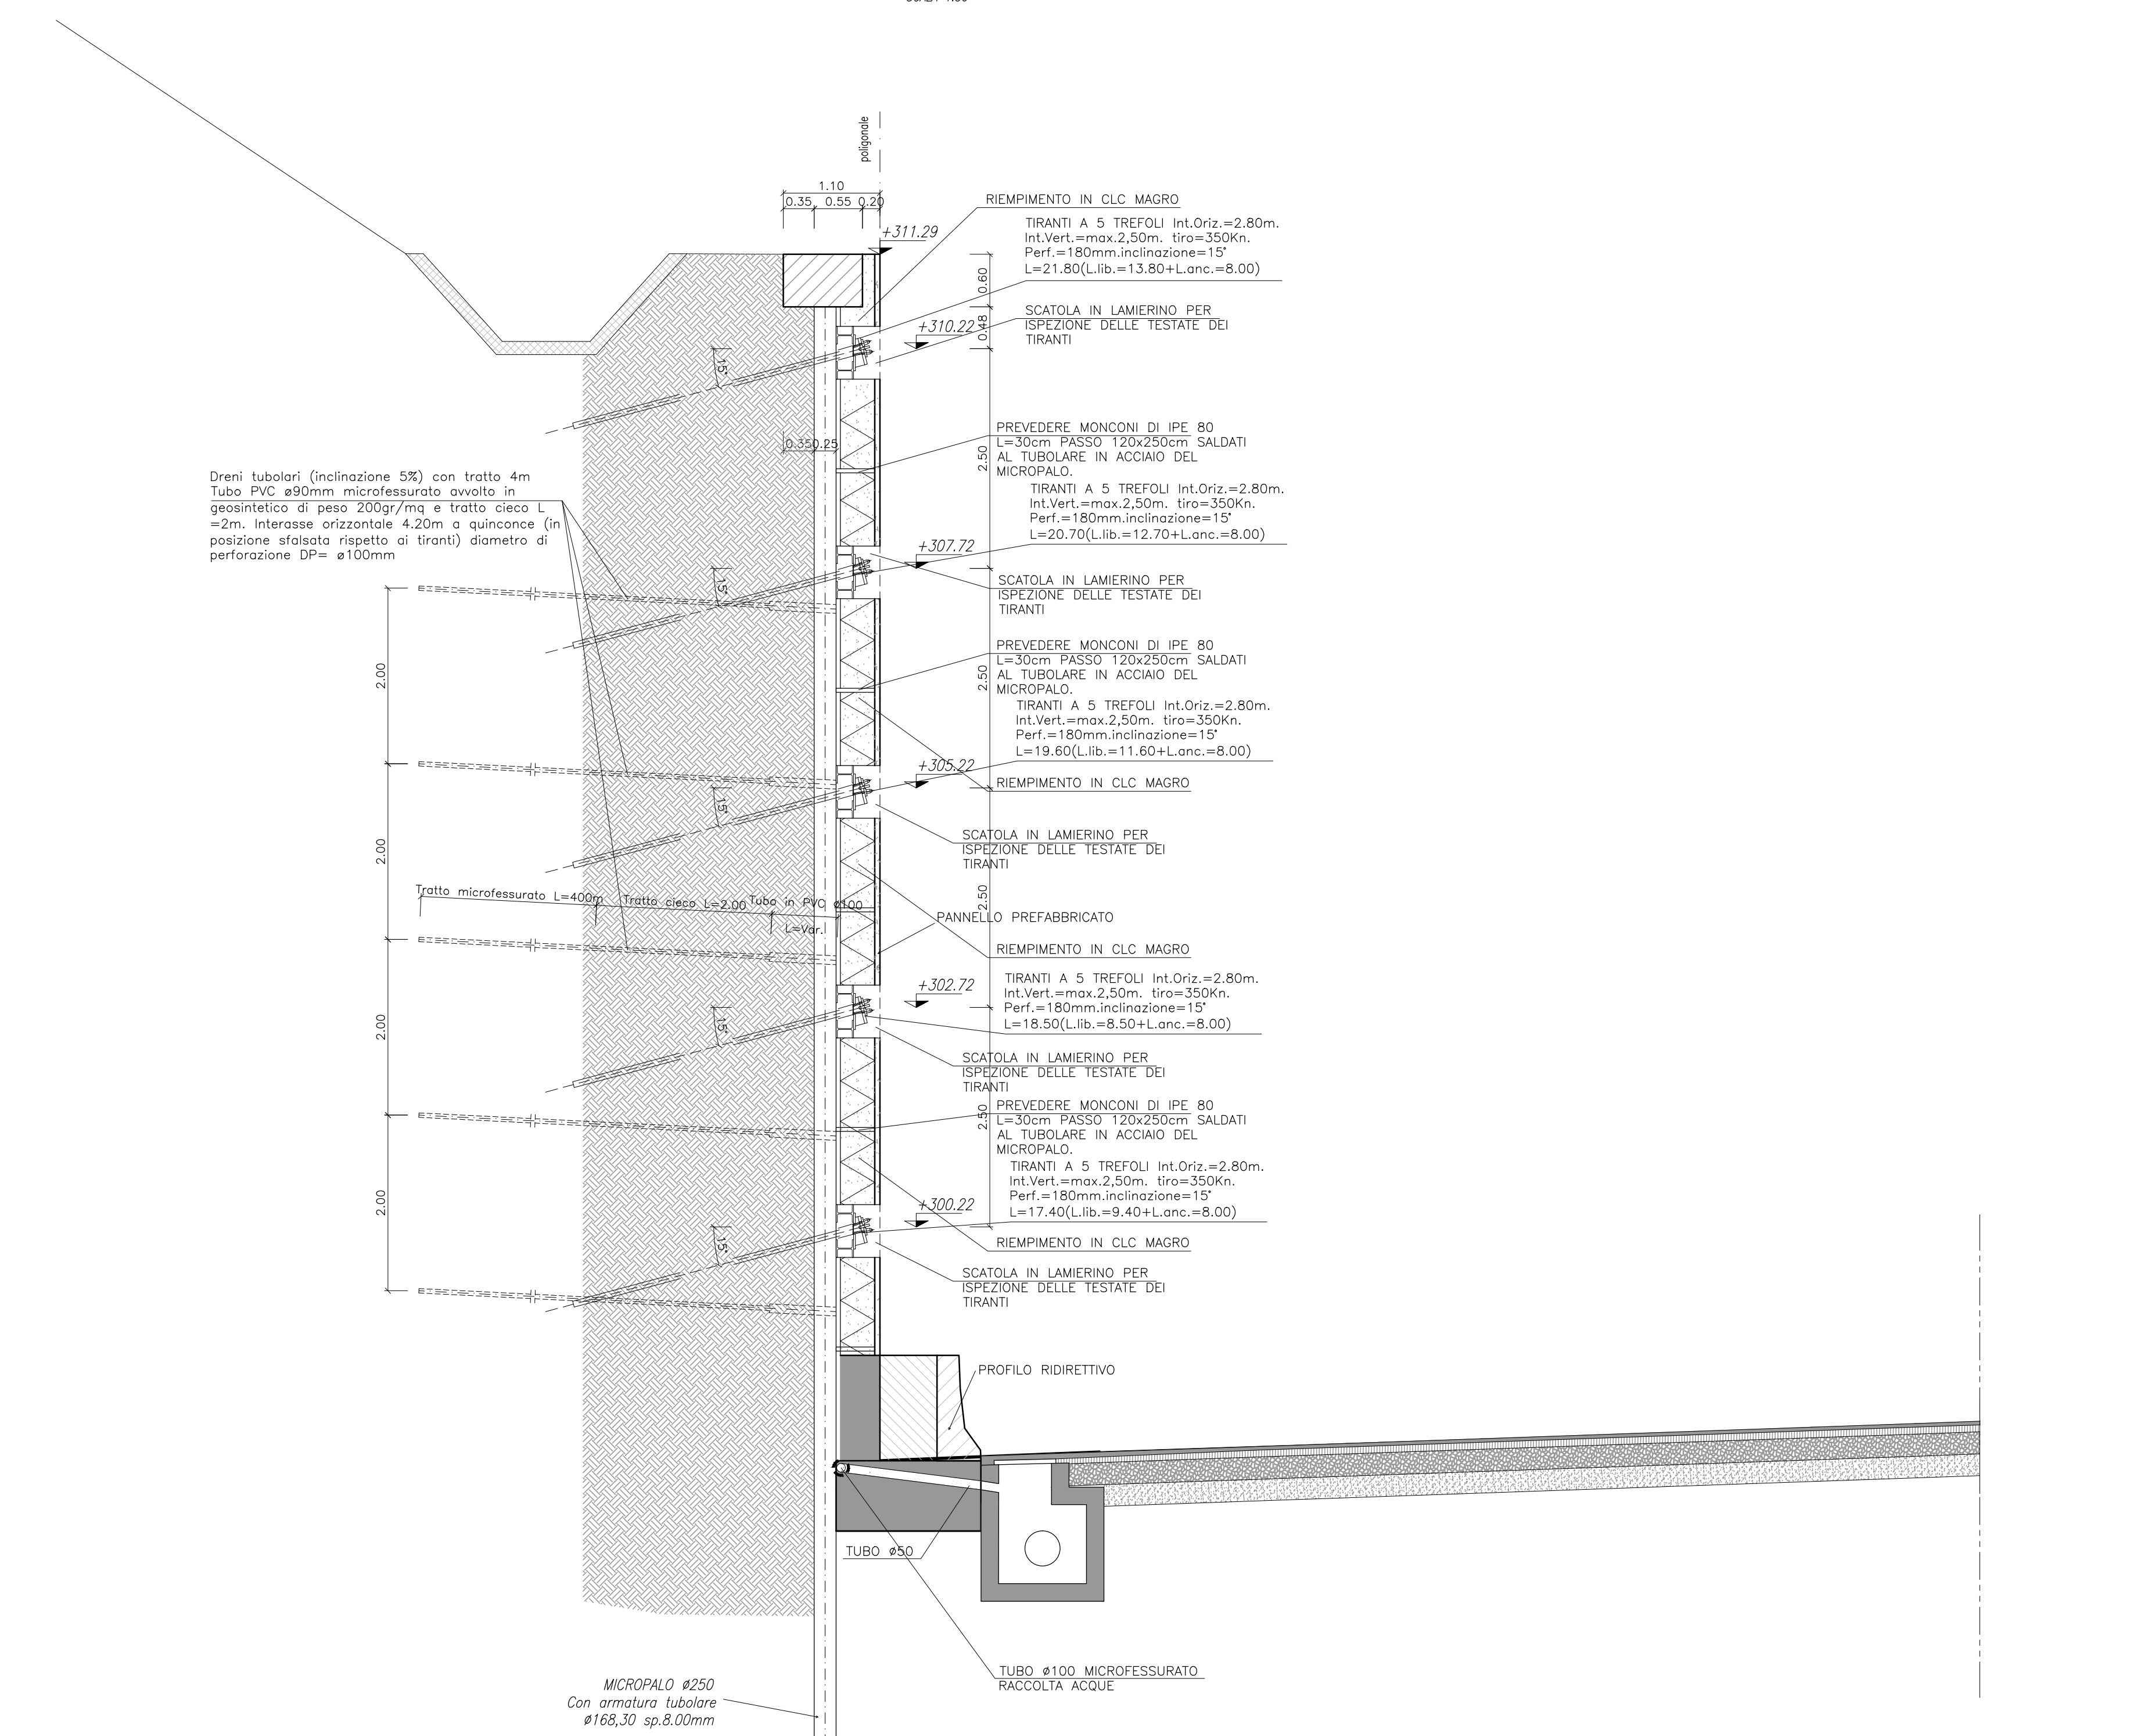

SEZIONE TRASVERSALE D-D
SCALA 1:50

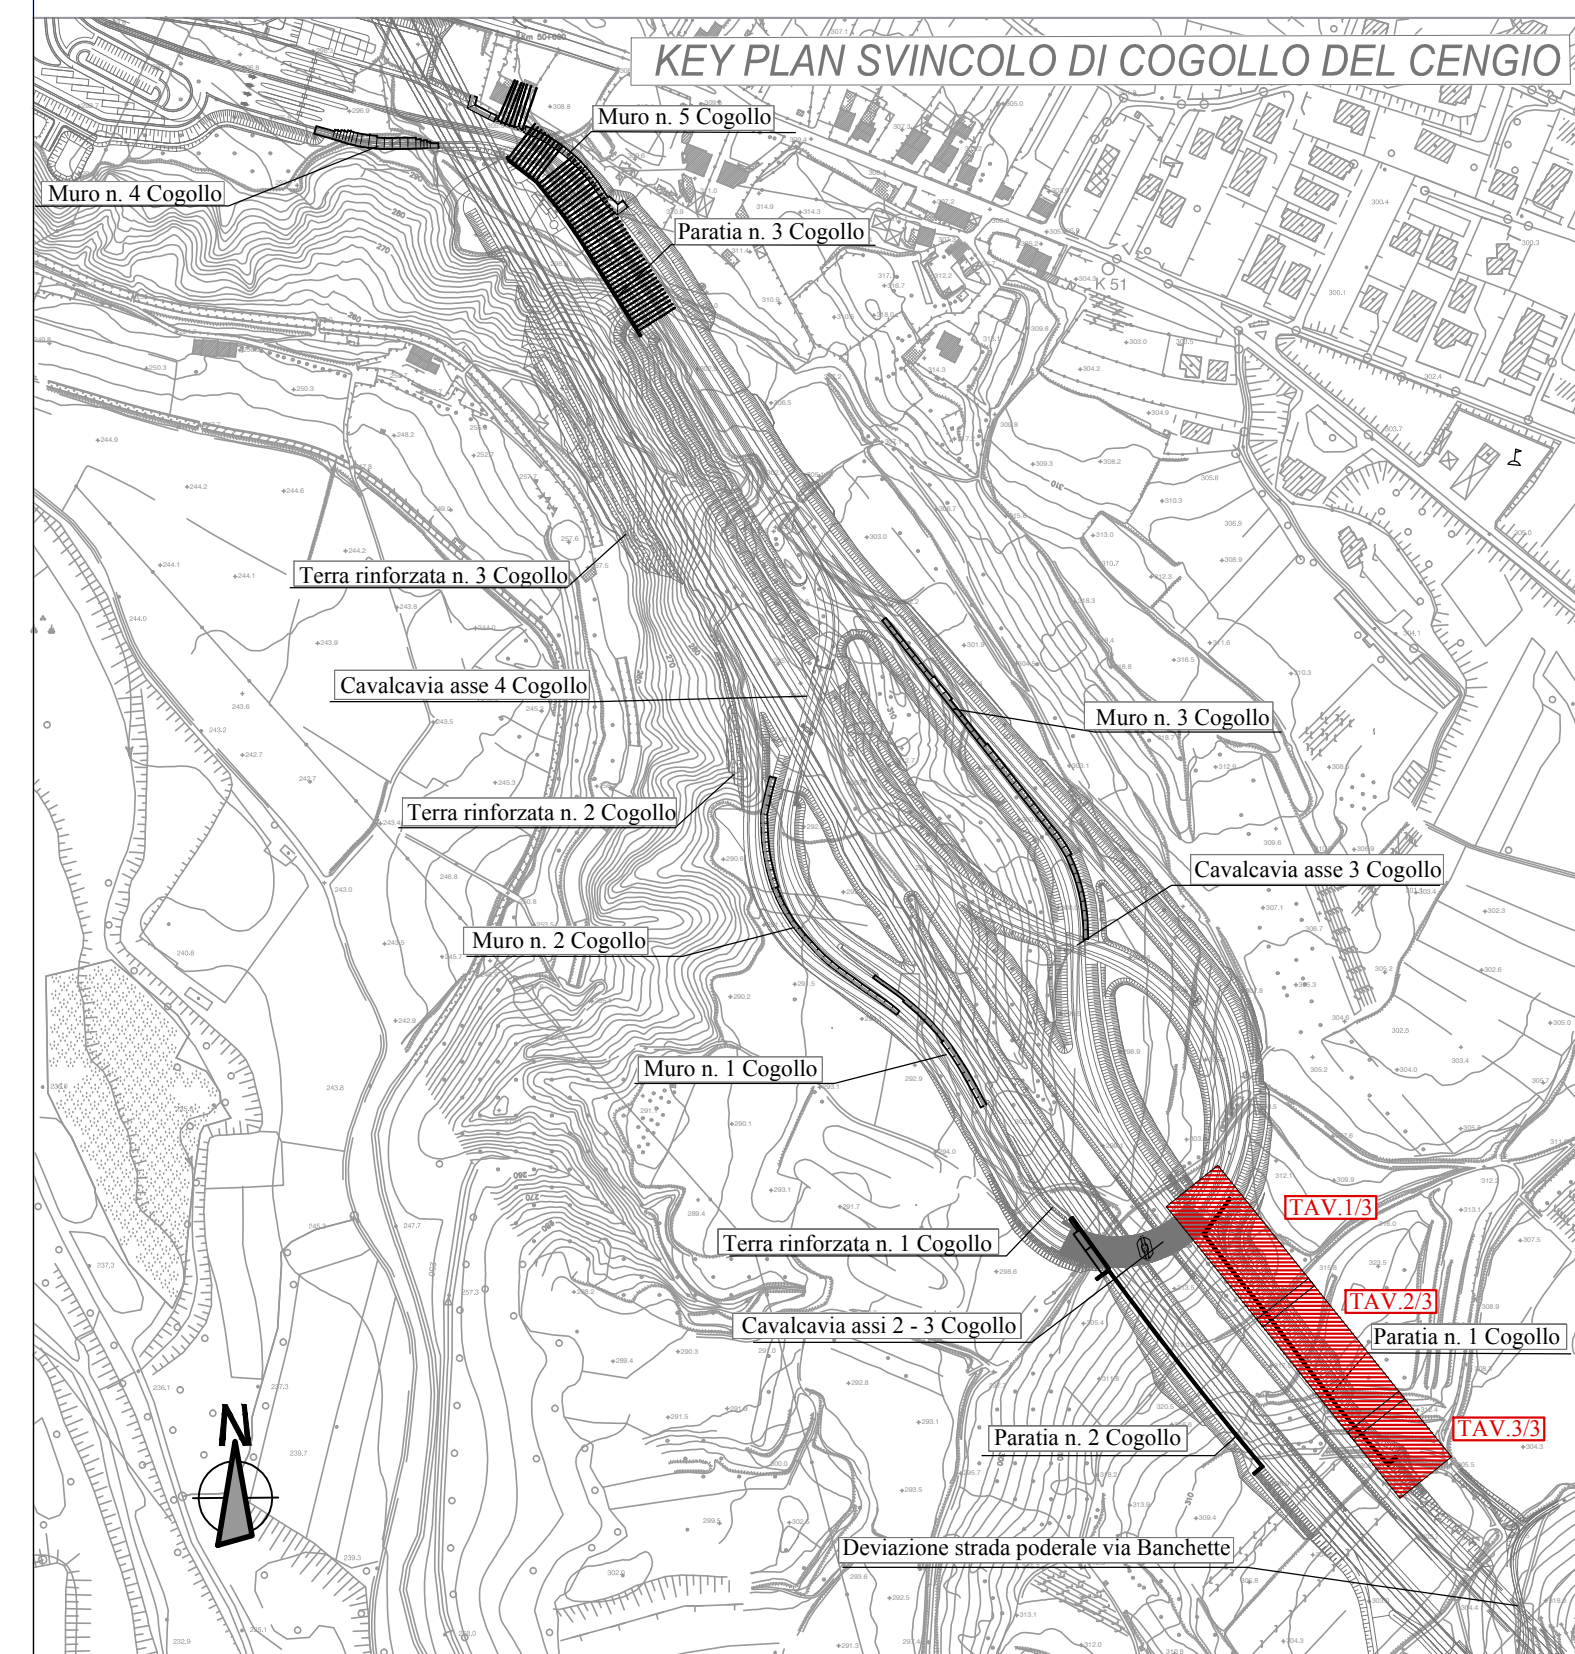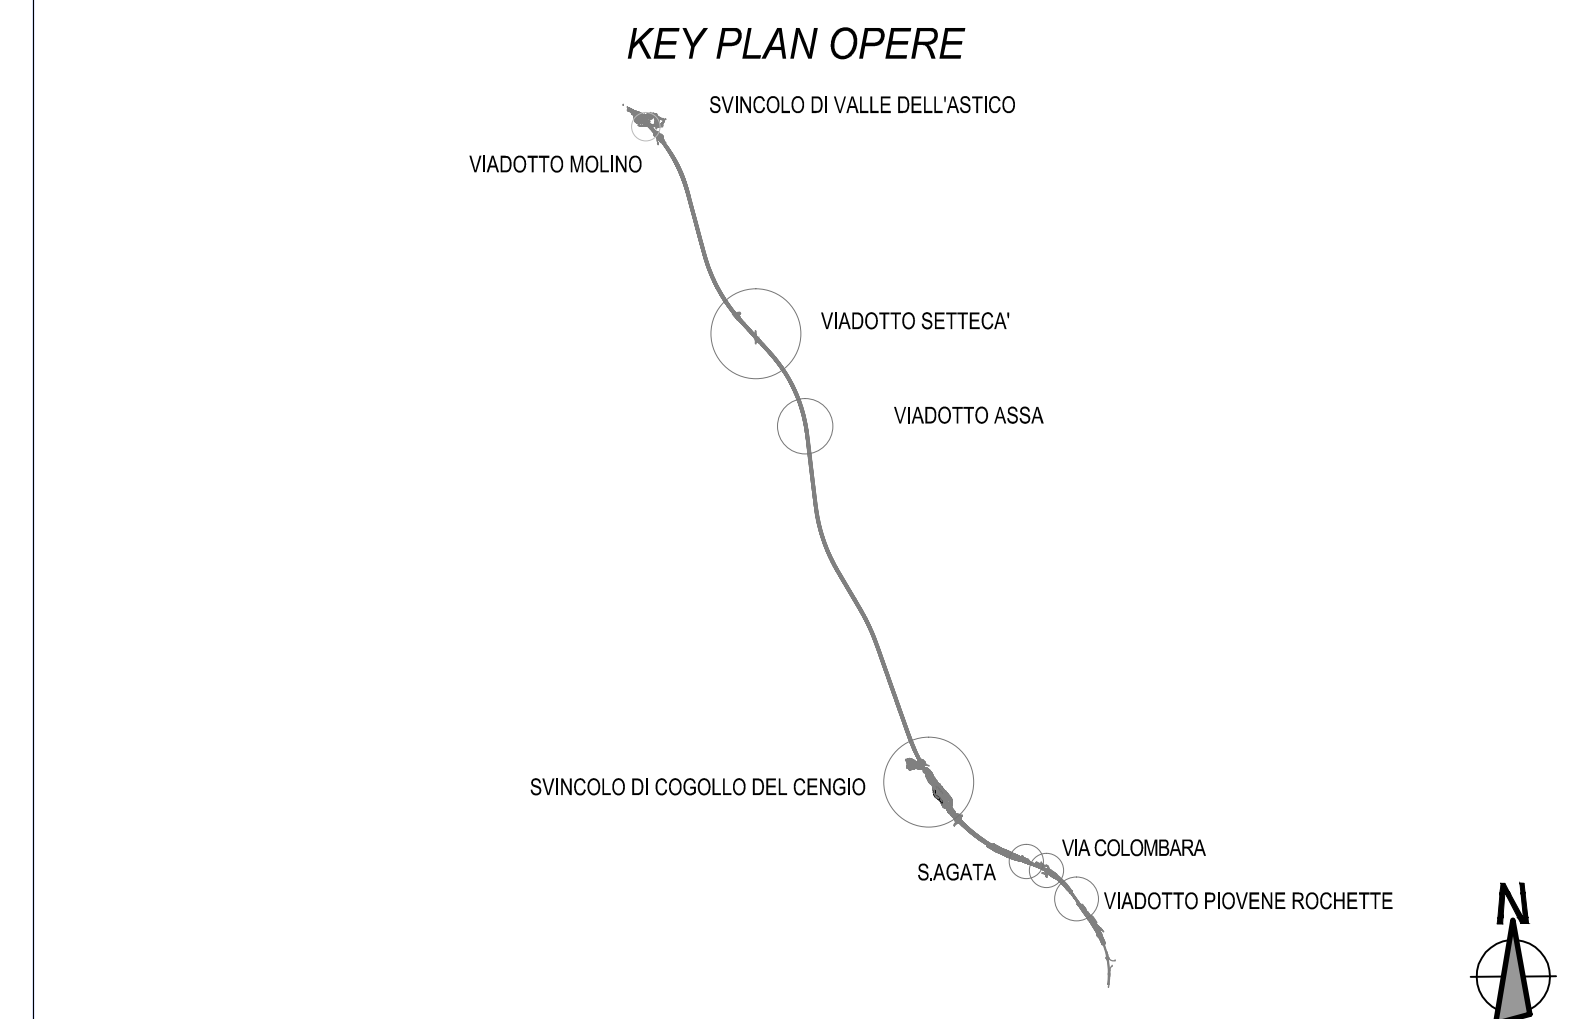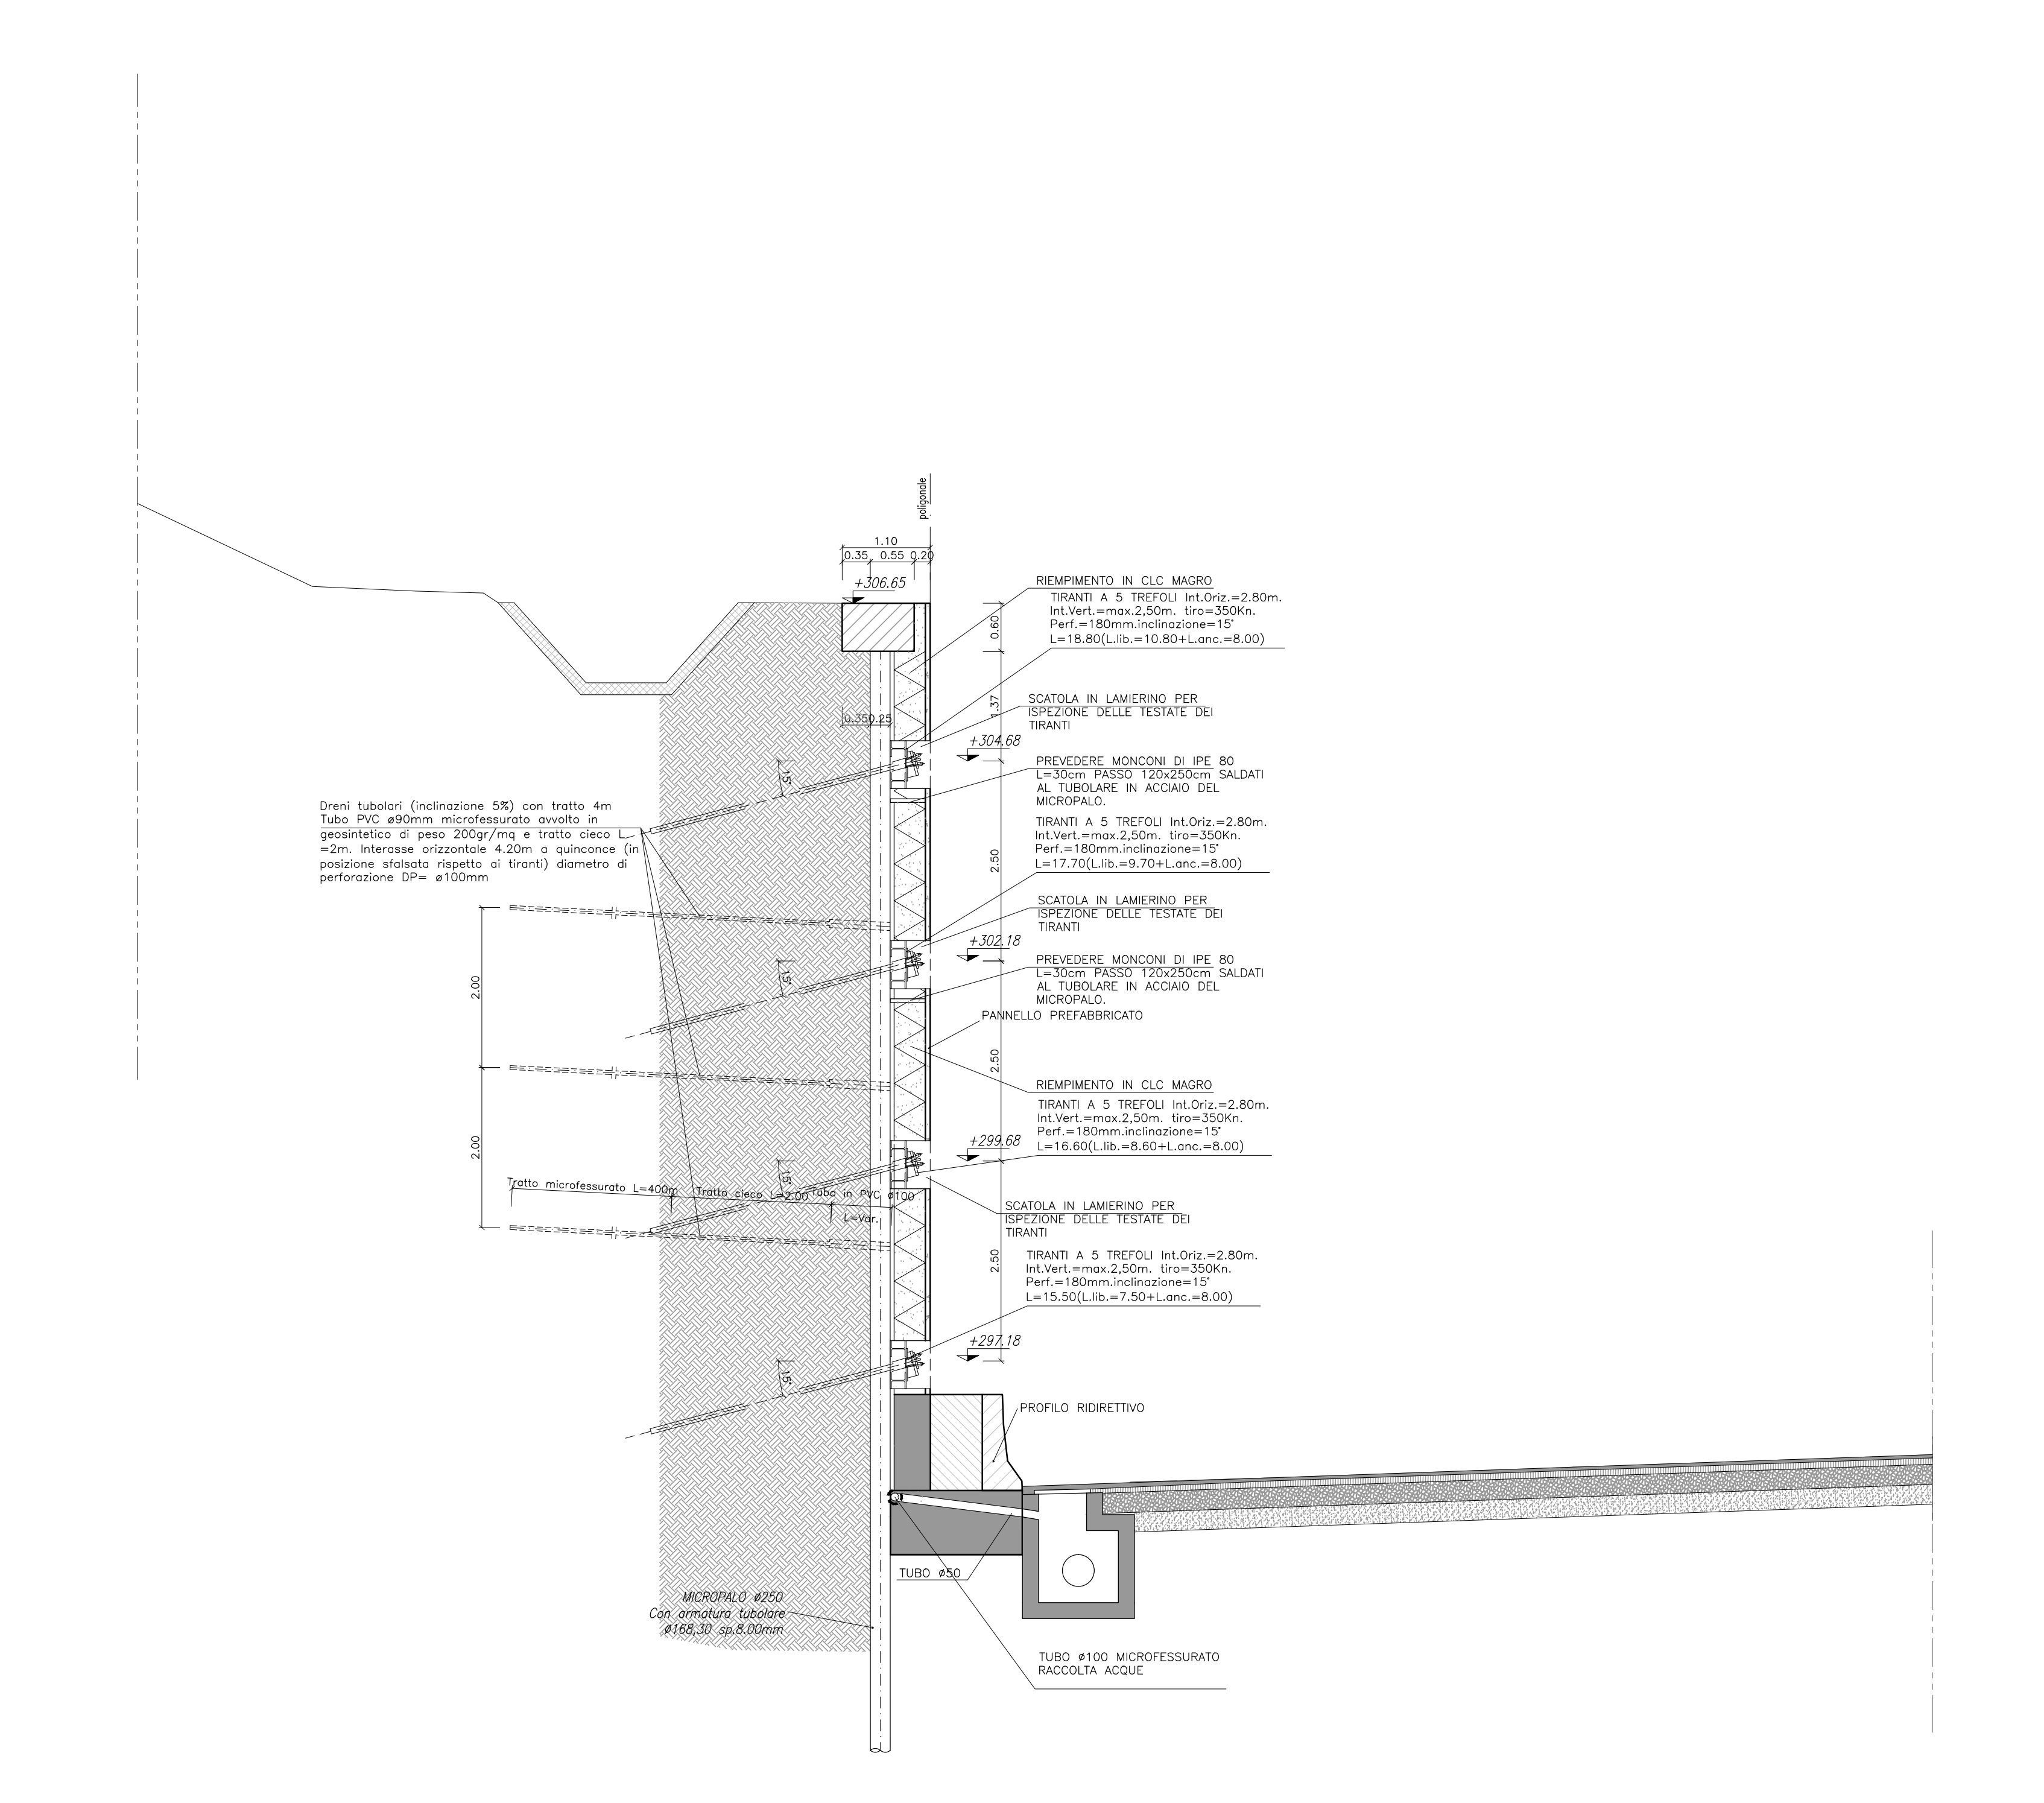

NOTA:
PER LA TABELLA MATERIALI SI RIMANDA ALL'ELABORATO:
J16L1_07_00_01_001_0101_0PD_02.dwg - OPERE D'ARTE MAGGIORI
J16L1_08_00_01_001_0101_0PD_02.dwg - OPERE D'ARTE MINORI

Autostrada Brescia Verona Vicenza Padova SpA
Via Fivole 21 - 37135 Verona
Tel. 0456722222 Fax 0456722221 Casella Postale 46048 www.autostrad.it
AREA COSTRUZIONI AUTOSTRADALI

RINA
Certificazione ISO 9001
Certificazione ISO 14001
Certificazione ISO 45001

AUTOSTRADA VALDASTICO A31 NORD

1° LOTTO Piovene Rocchette - Valle dell'Astico

PROGETTO DEFINITIVO

COMMITTENTE
A31 S.p.A. AUTOSTRADA BRESCIA VERONA VICENZA PADOVA
Area Costruzioni Autostradali

PRESTATORE DI SERVIZI:
CONSORZIO RAETIA
RAPPRESENTANTE: Dott. Ing. Alberto Scati

CAPO COMMITTENTE
PER LA PROGETTAZIONE
Dott. Ing. Gabriele Santolini

PROGETTAZIONE:
STUDIO INGENNERIA
Dott. Ing. Alberto Scati

ELABORATO: OPERE D'ARTE MINORI
OS06 - PARTIA
SVINCOLO COGOLLO DEL CENGIO DA P.K.3+660,148 A P.K.3+847,610
PIANTA, PROSPETTO E SEZIONI TRASVERSALI TAV. 4/4

Progettato: **08 03 04 002 02**

Rev.	Data	Descrizione	Redazione	Controllo	Approvazione	SCALA
01	08/03/2017	PRIMA EMISSIONE	STI PROGETTI - PERARCOZZI	M. SORISE	S.L. POSIARI	1:100/50
02	08/03/2017	REVISIONE PER VERIFICA	STI PROGETTI - PERARCOZZI	M. SORISE	S.L. POSIARI	1:100/50
03	08/03/2017	REVISIONE COSTRUZIONE	STI PROGETTI - PERARCOZZI	M. SORISE	S.L. POSIARI	1:100/50

J16L1_08_03_04_002_0404_0PD_02