



PIANIZ. SCAM
Scala 1:500

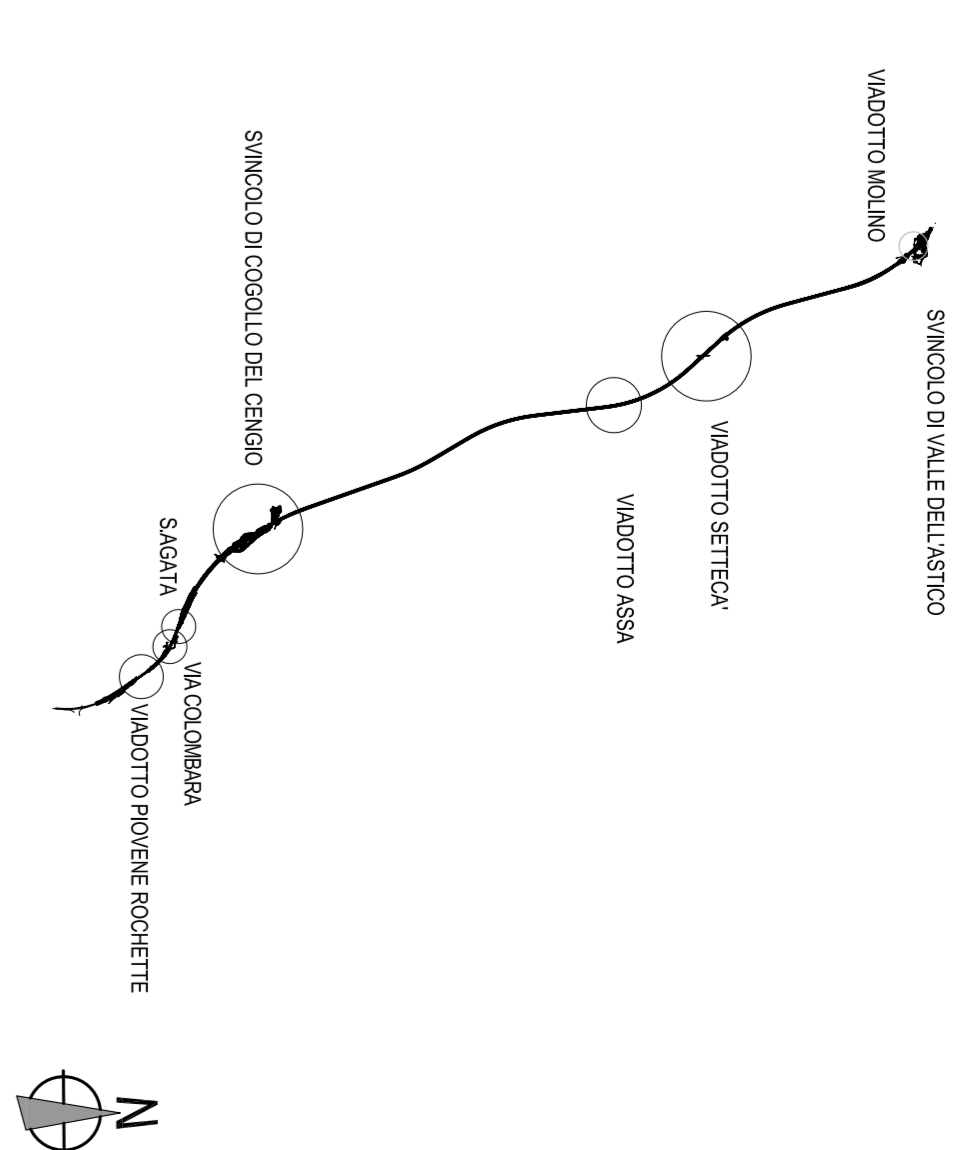


KEY PLAN OPERE





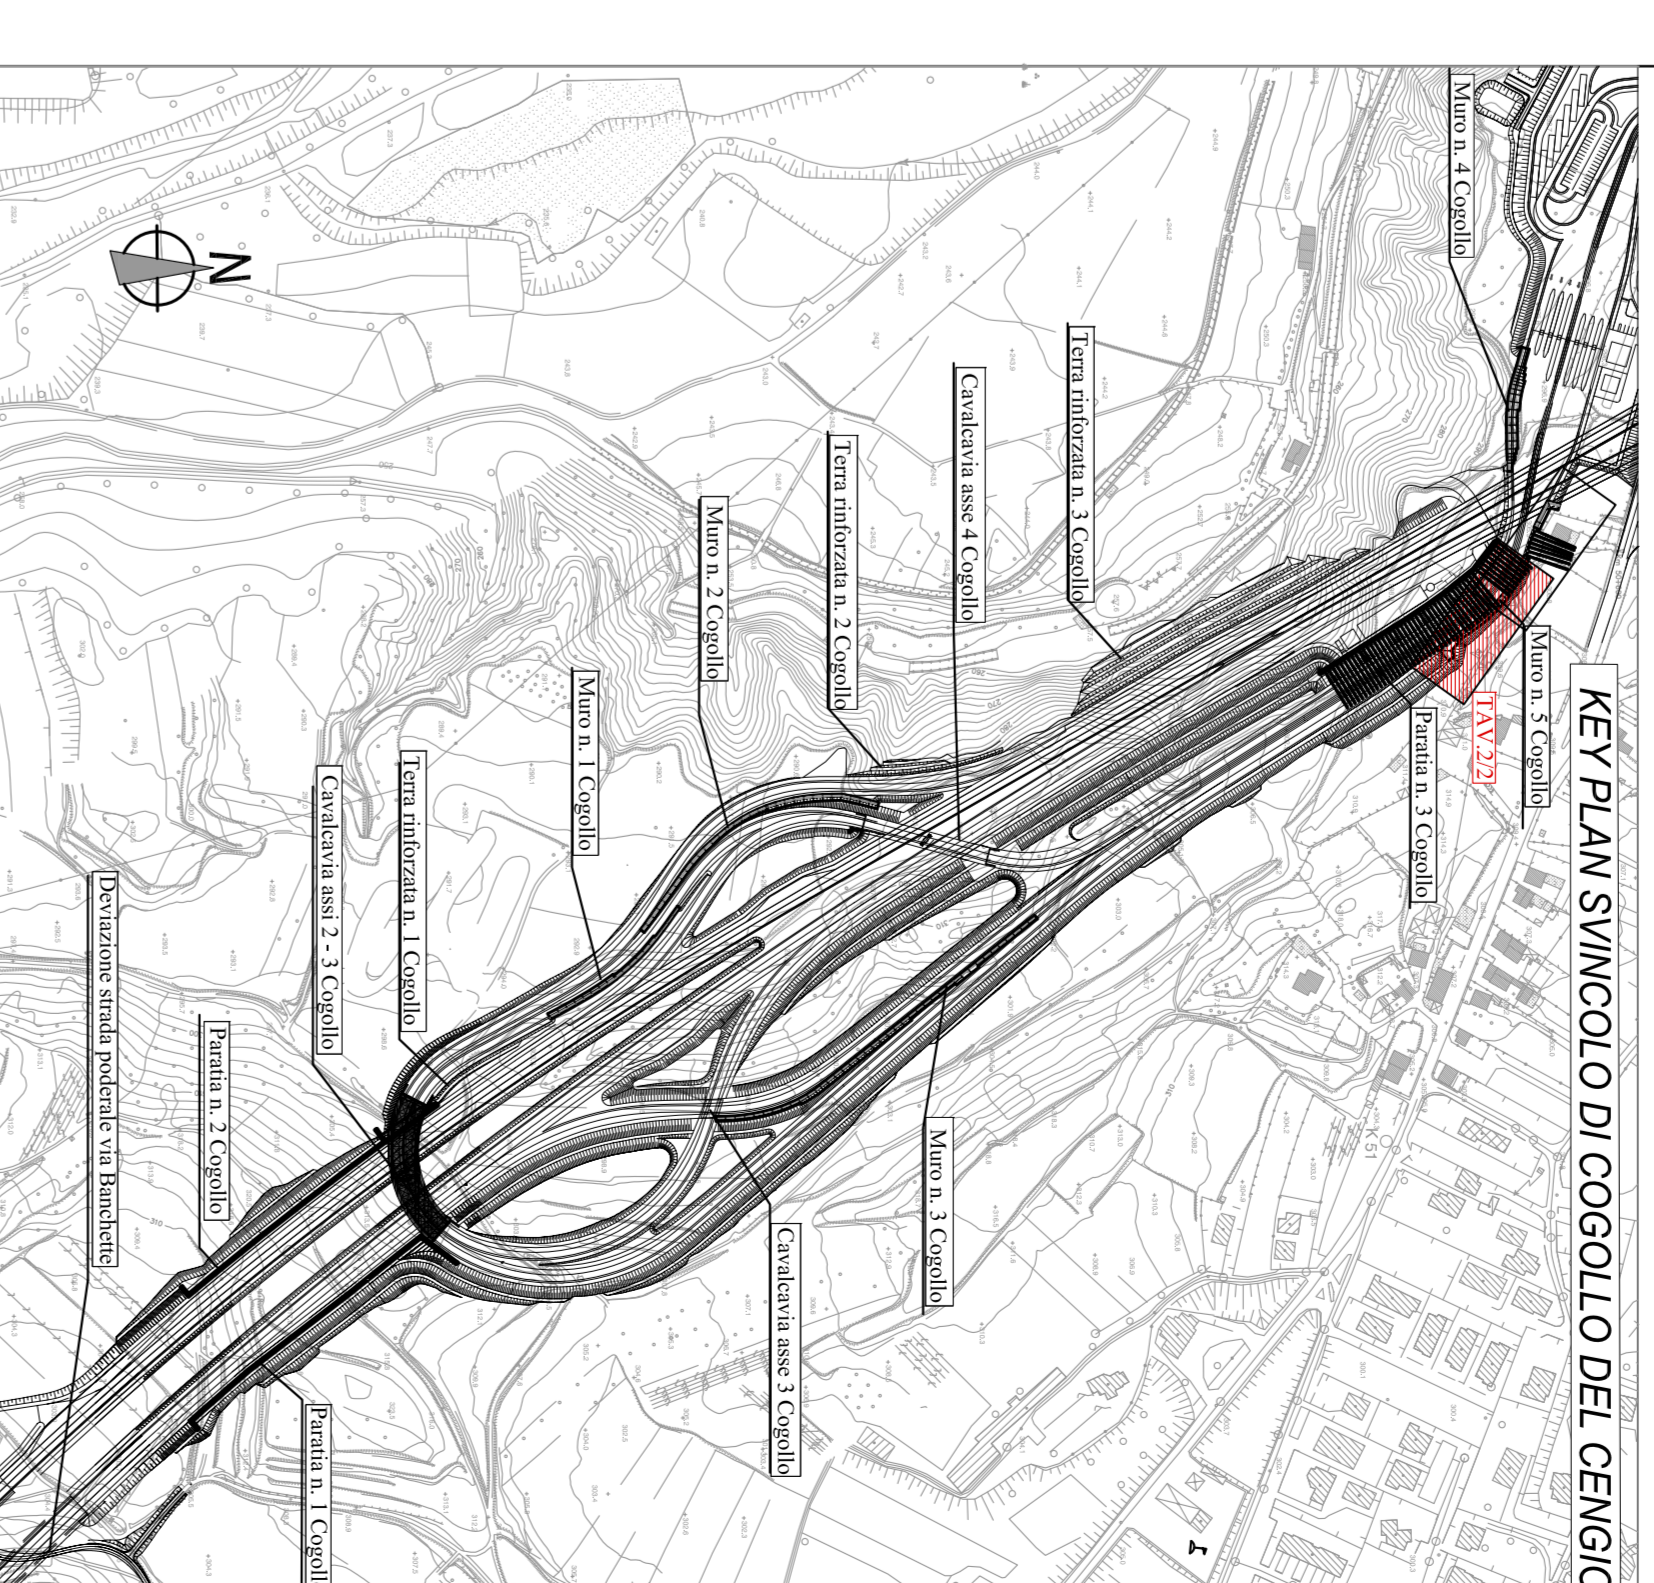


SEZIONE TRASVERSALE A-A
Scala 1:100

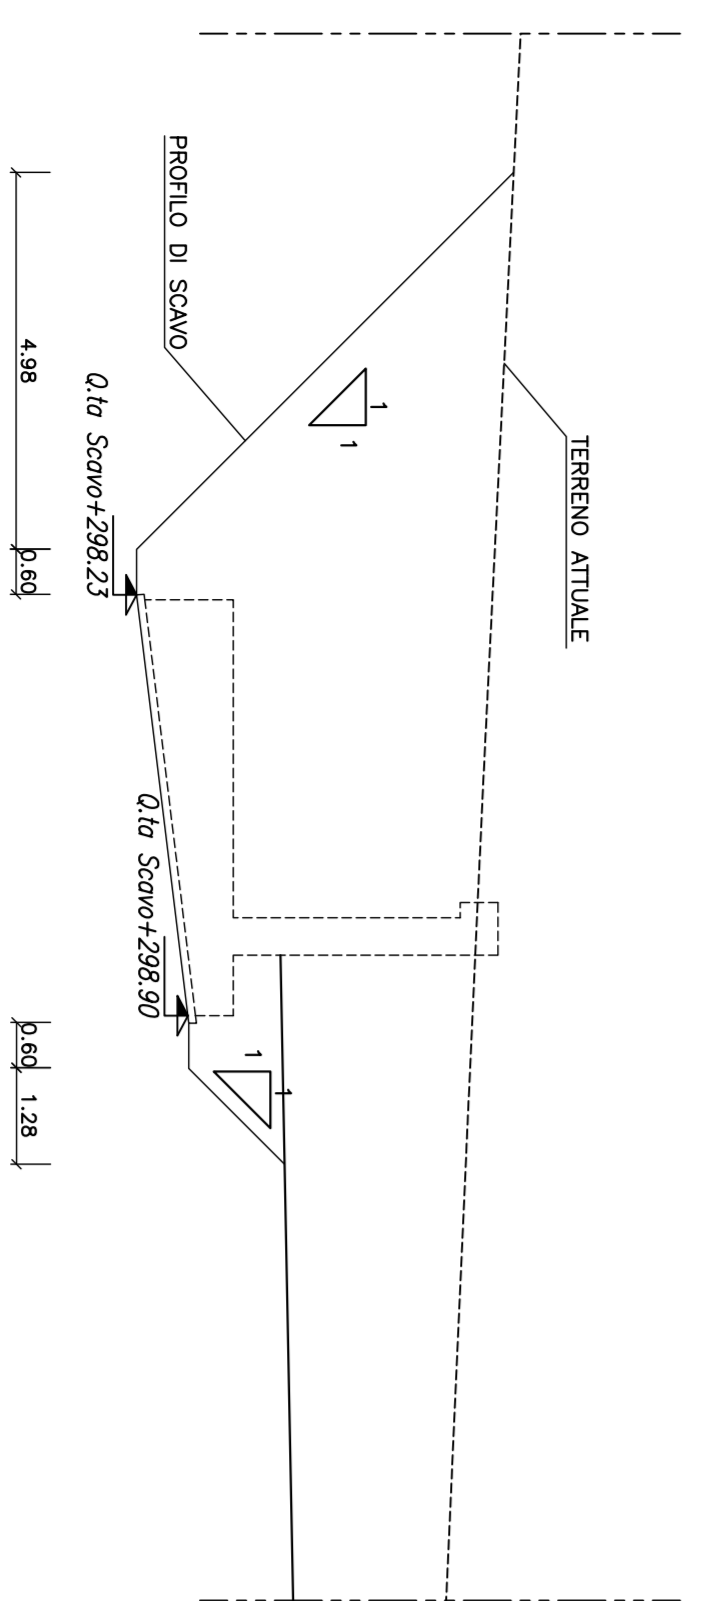


SEZIONE TRASVERSALE B-B
Scala 1:100

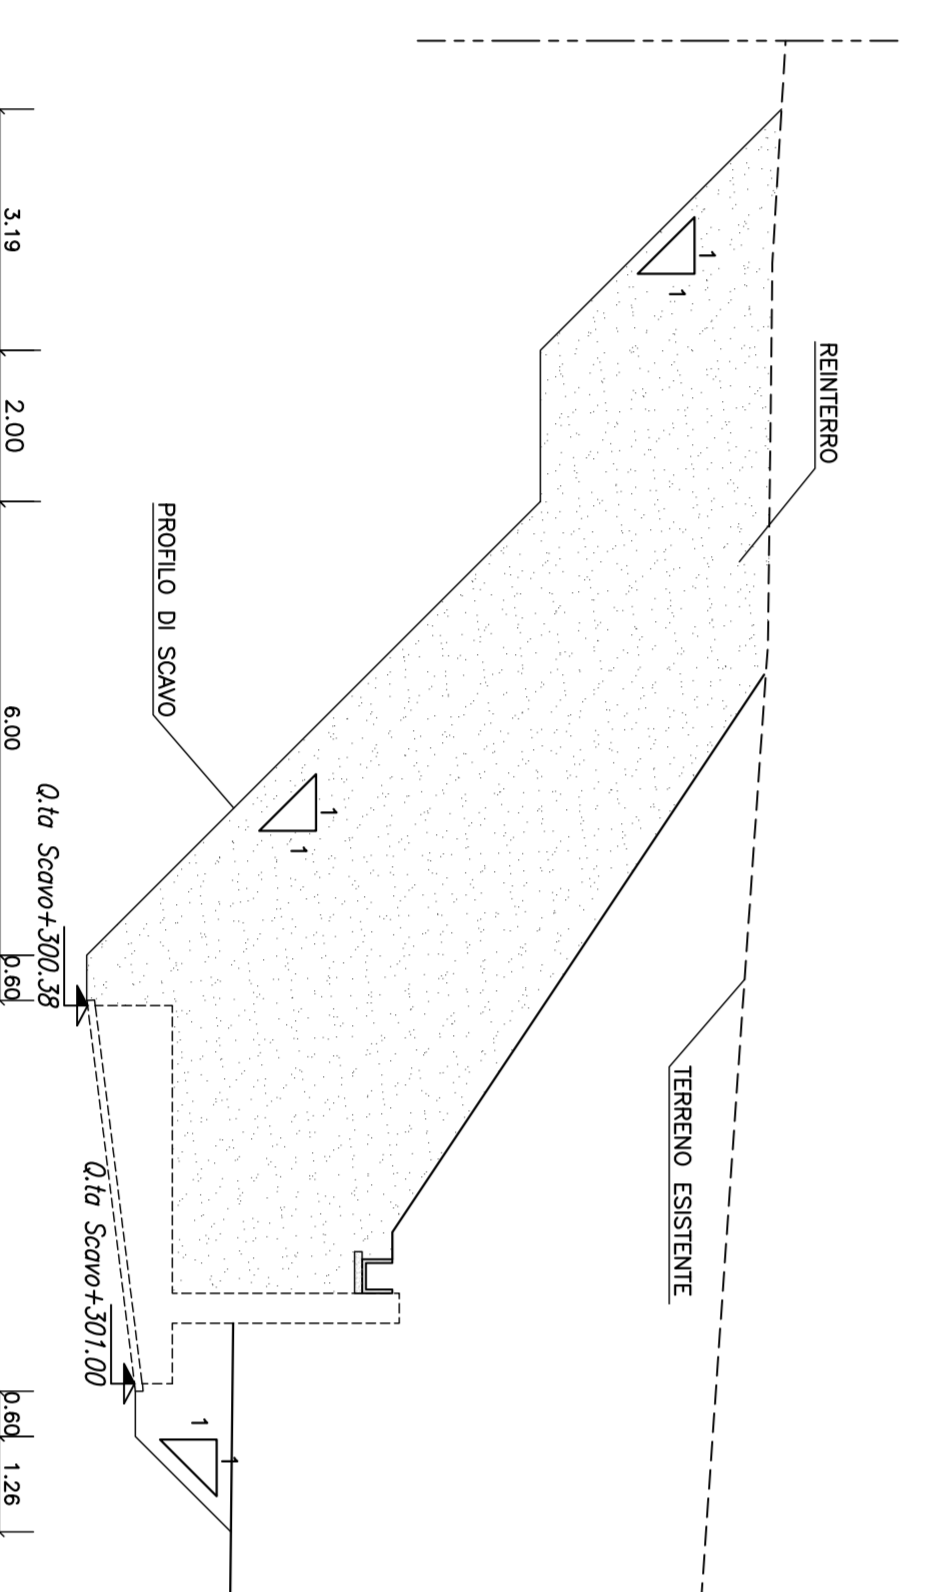

SEZIONE TRASVERSALE C-C
Scala 1:100

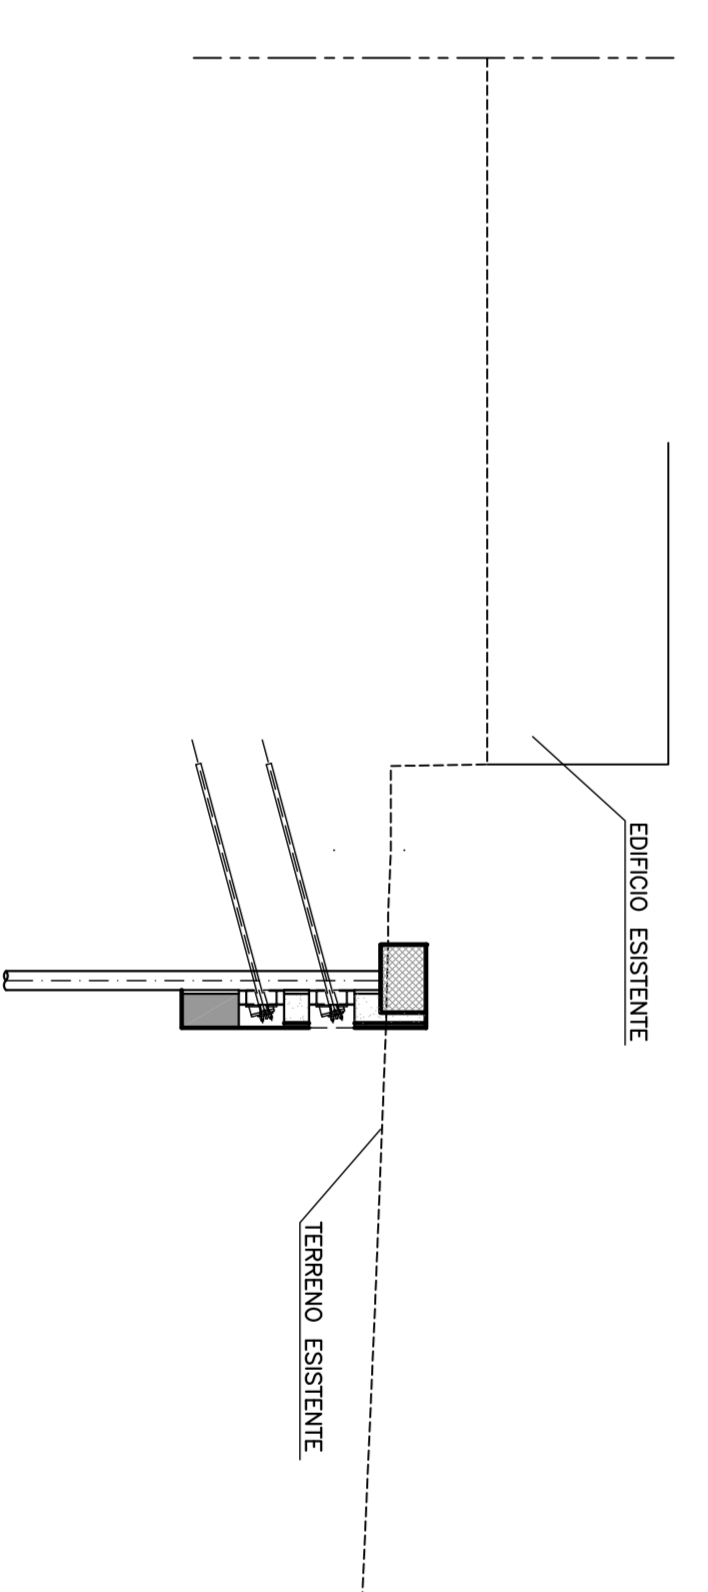

NOTA:
Per la Tabella dei Materiali vedere elaborato
JTR1-148/00/01/001-0101-CFD-00

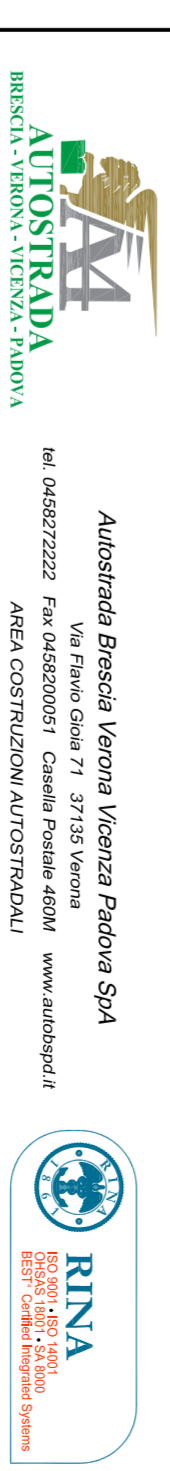

AUTOSTRADA VALDASTICO
A31 NORD
1° LOTTO
Piovene Rocchette - Valle dell'Asico

PROGETTO DEFINITIVO

COMITENTE

S.p.A. AUTOSTRADA BRESCIA VERONA VICENZA PADOVA

PROGETTISTA
CONSORZIO BRETTA

OPERAZIONE
OPERE D'ARTE MINORI

OPERA DI SOSTEGNO
SINCOLO COGGIOLLO DEL CENGIO, 5^ PK+000/000,4+000,182,00

PROGETTO DEFINITIVO
03 03 111 002 02


PROGETTO DEFINITIVO
03 03 111 002 02