

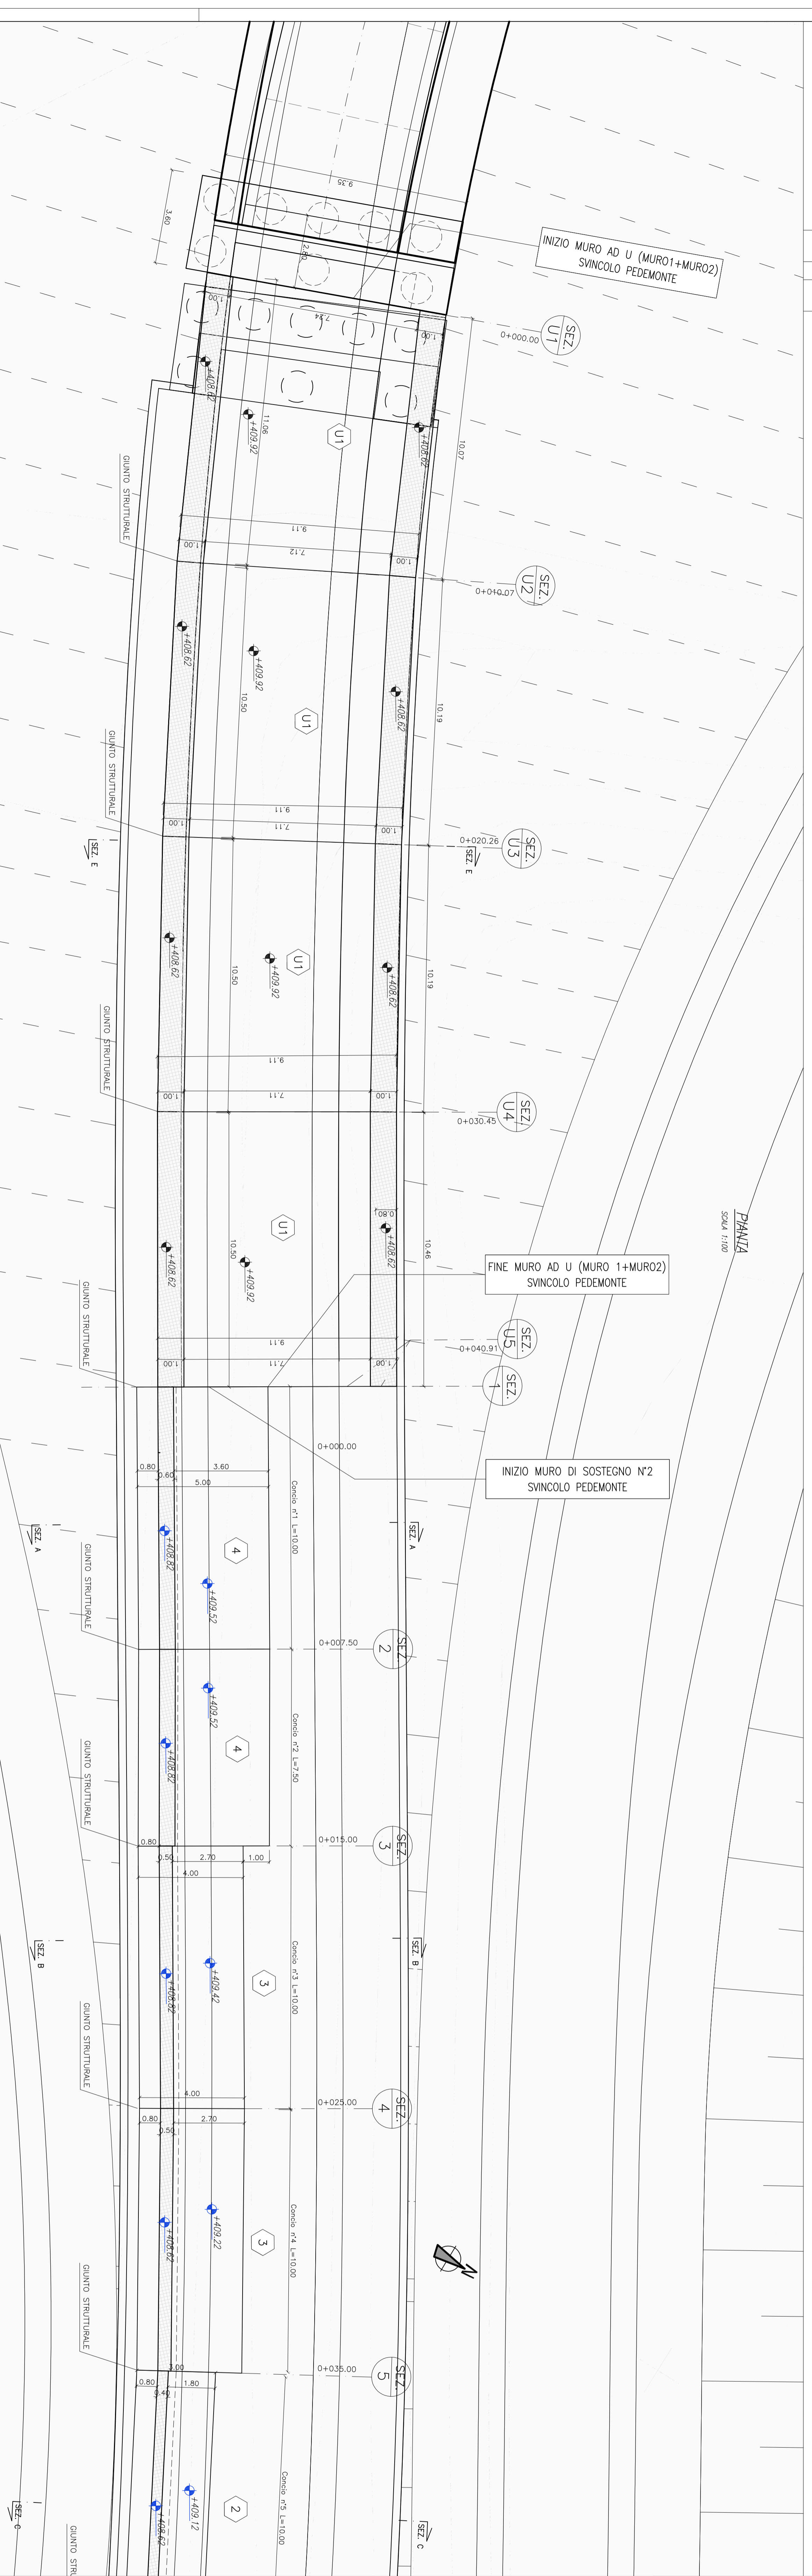



PROFILO LONGITUDINALE  
SCALA 1:100

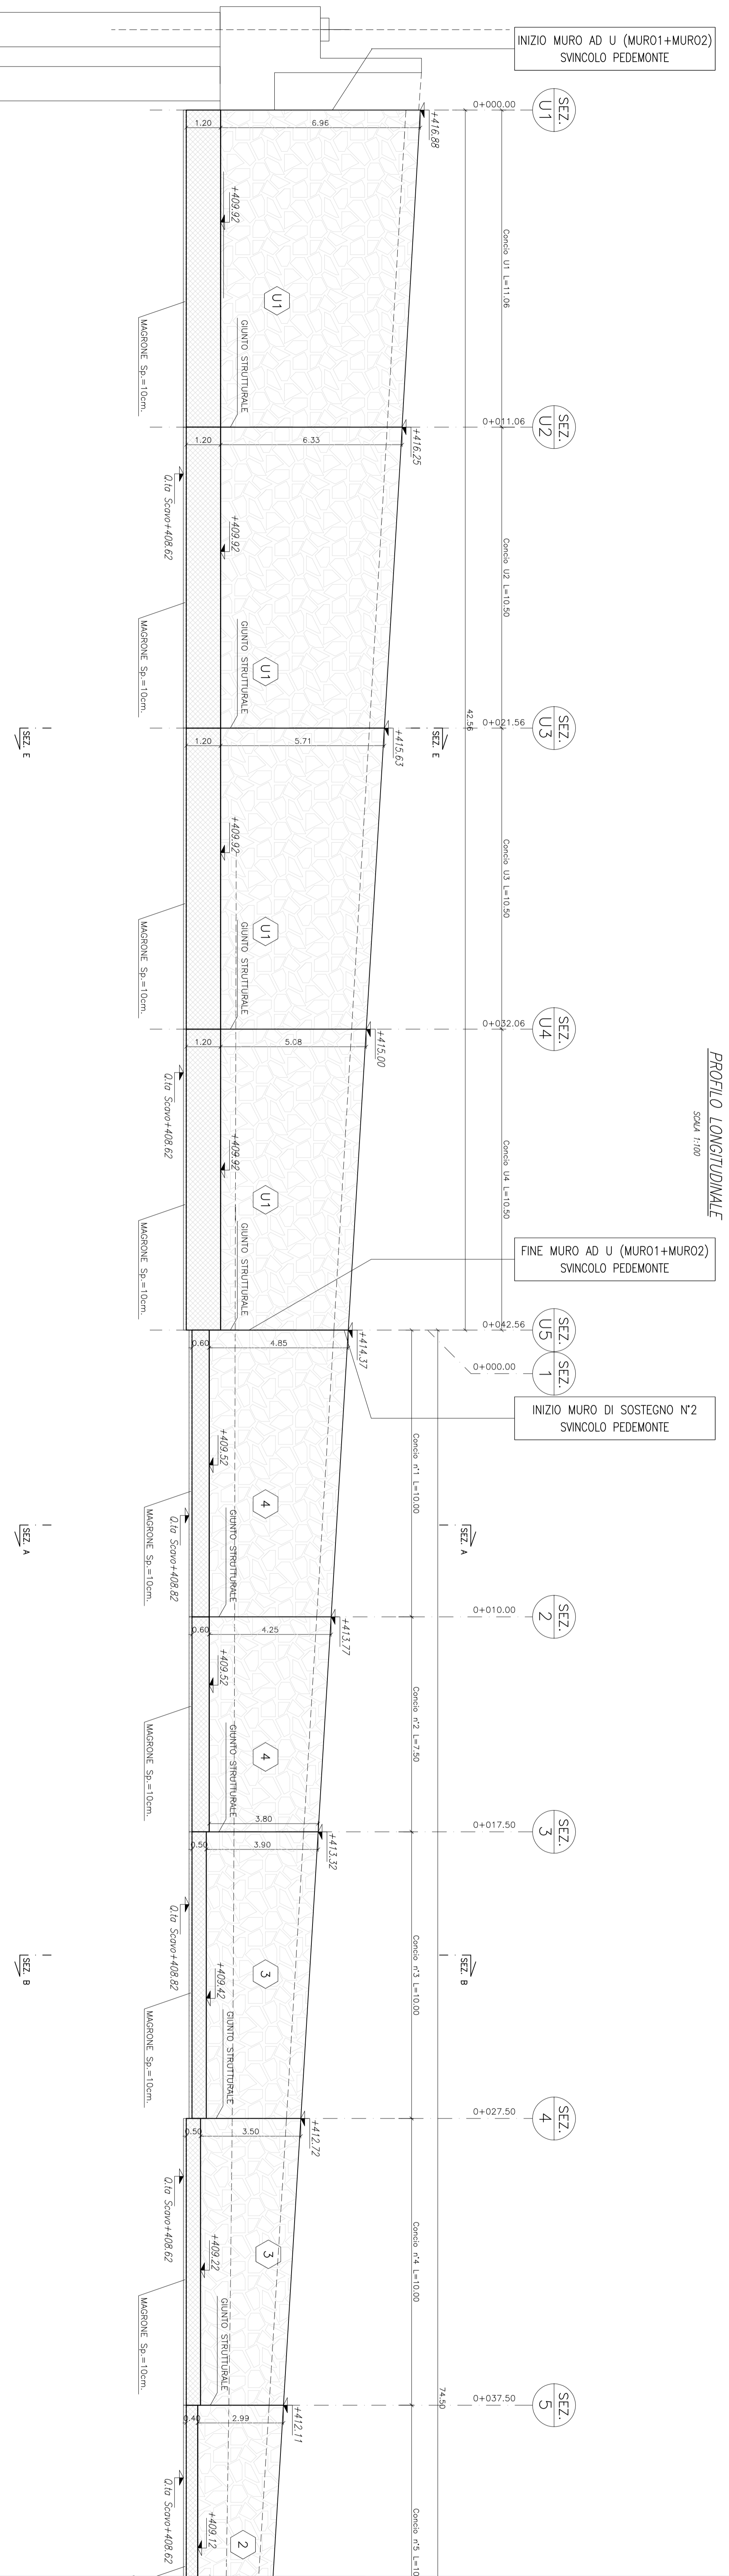



SEZIONE TRASVERSALE A-A  
SCALA 1:50

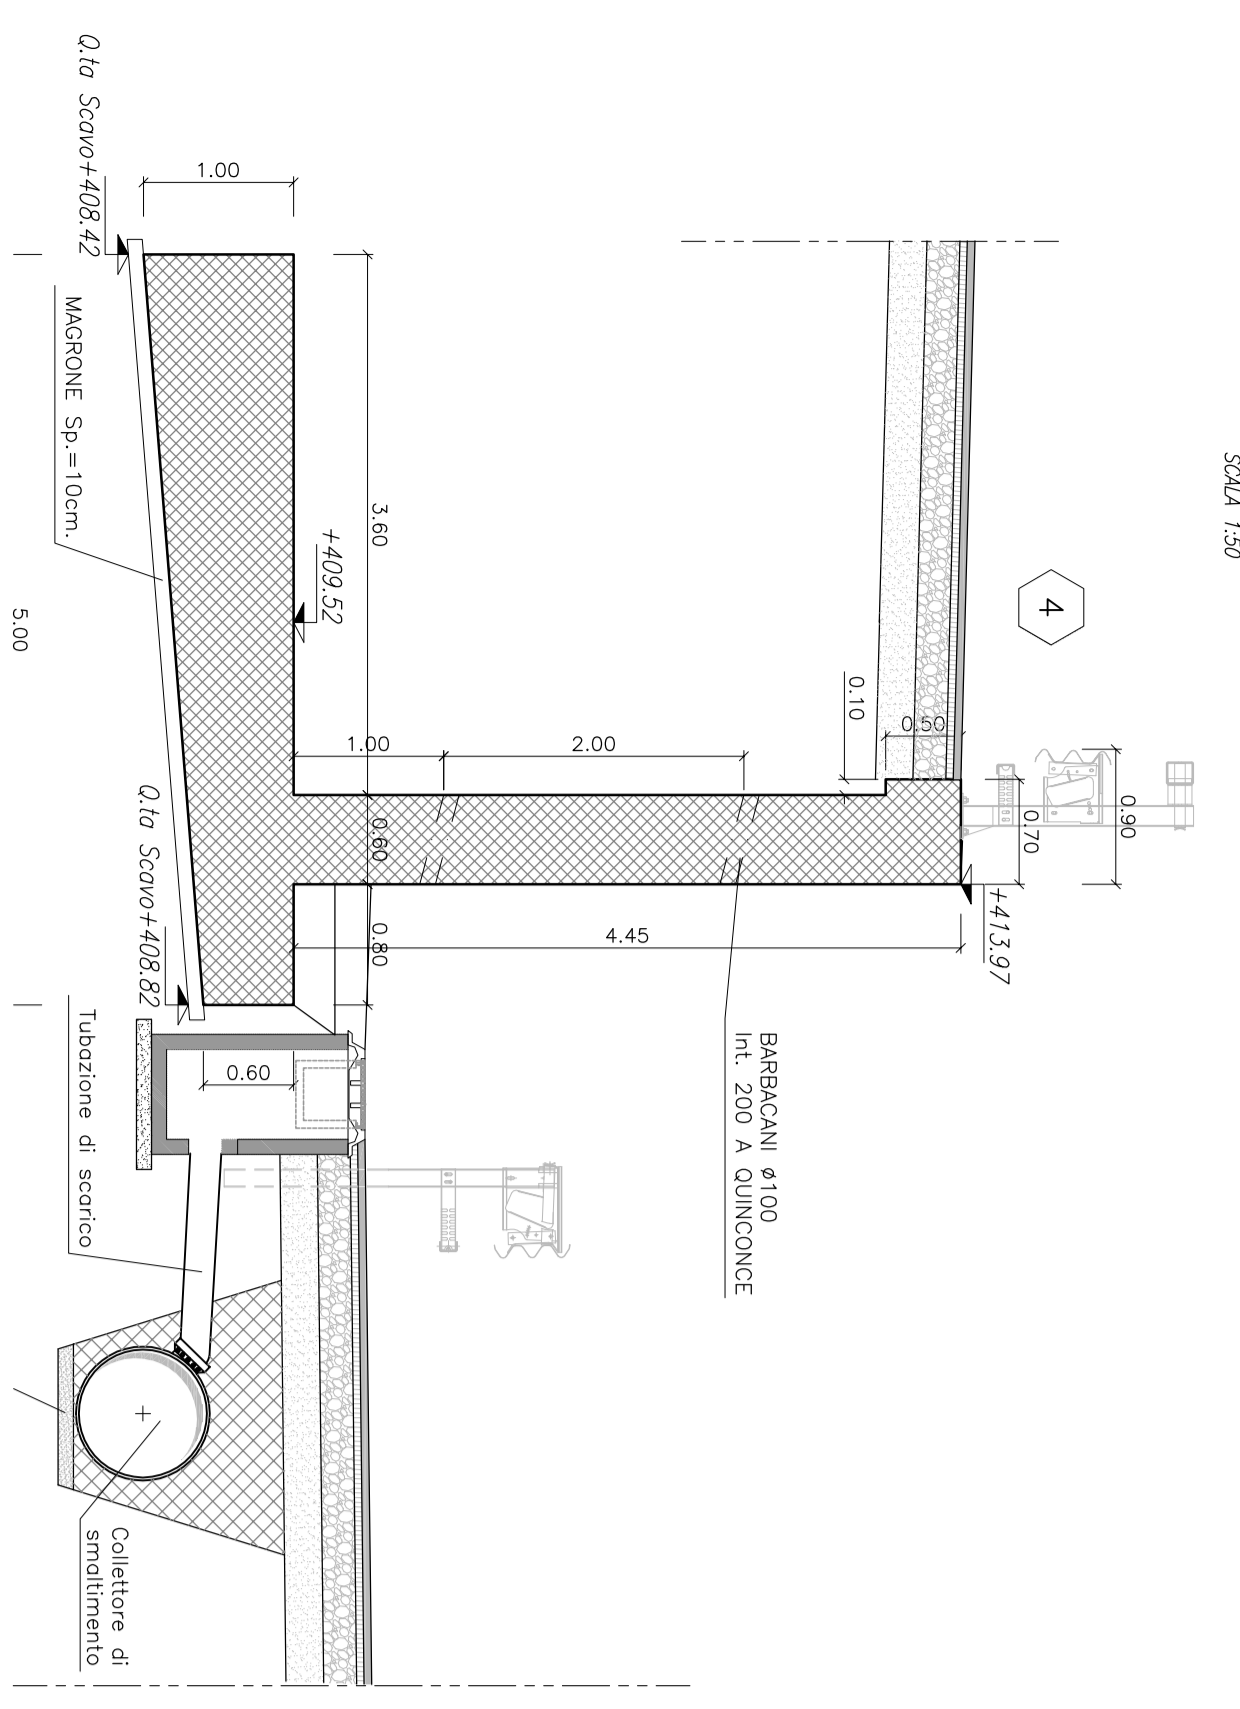

SEZIONE TRASVERSALE B-B  
SCALA 1:50

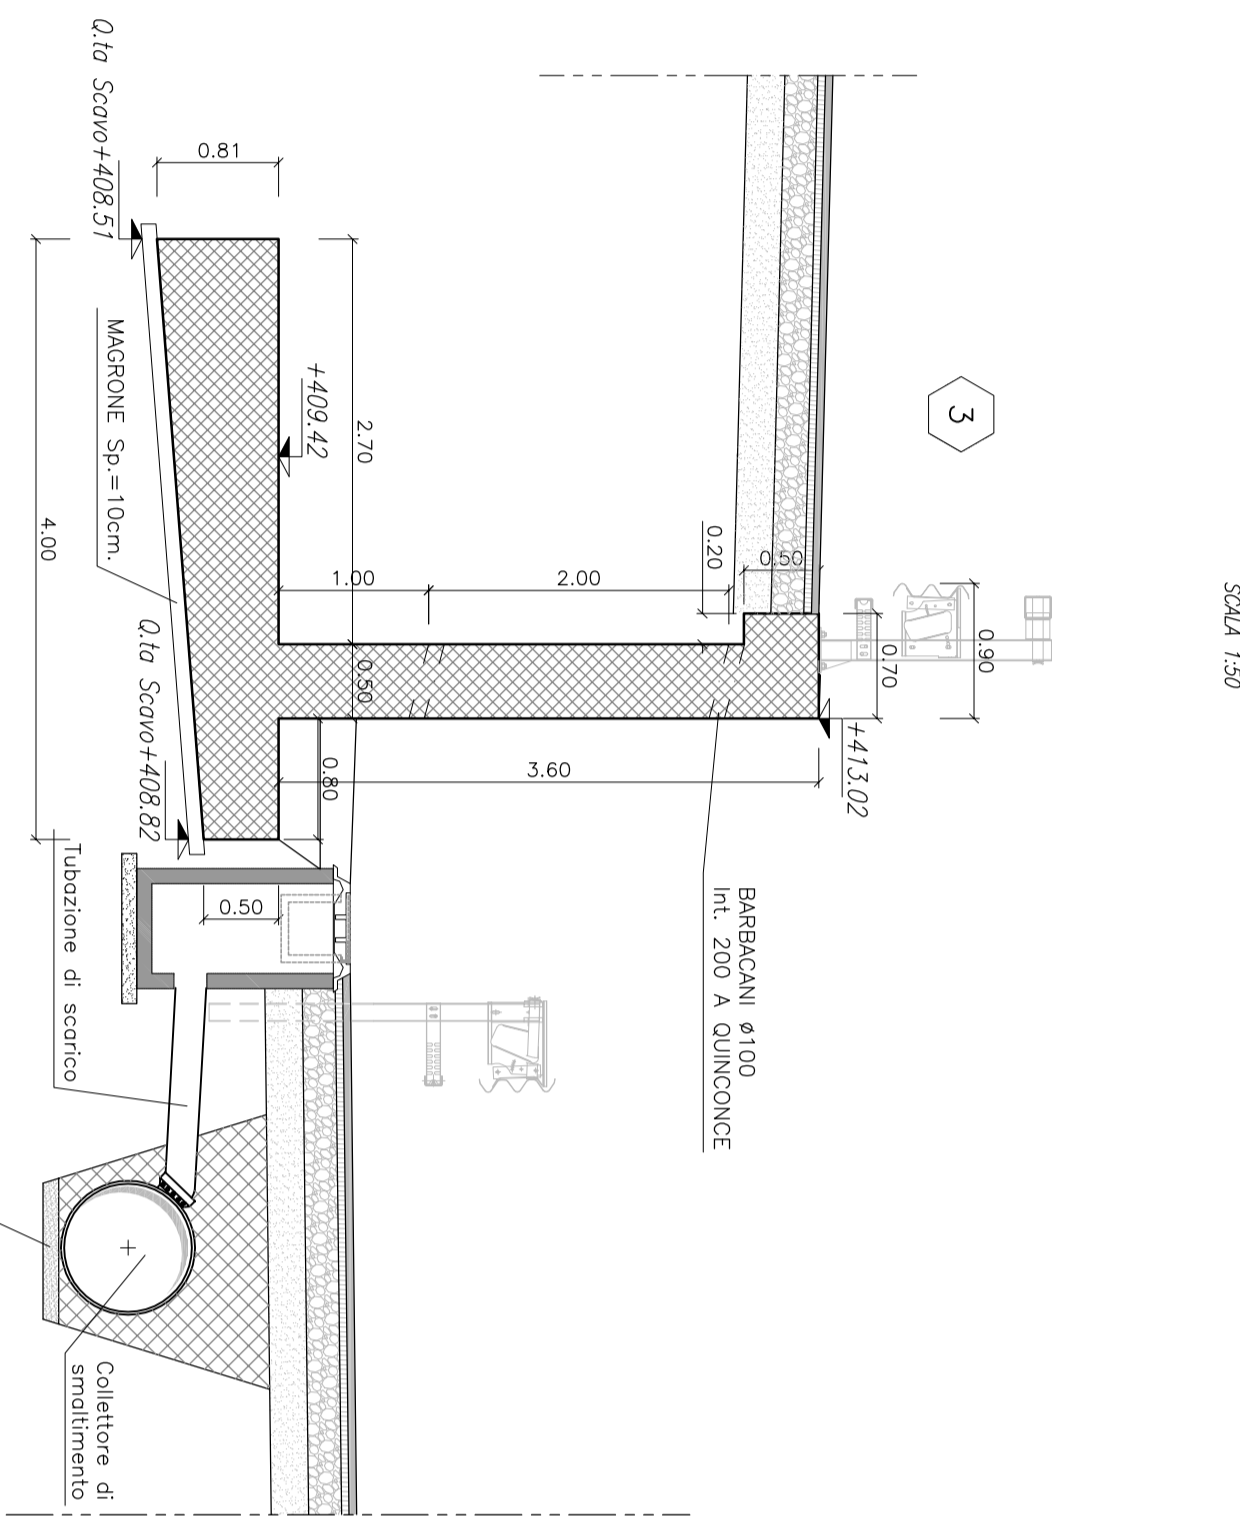

SEZIONE TRASVERSALE C-C  
SCALA 1:50

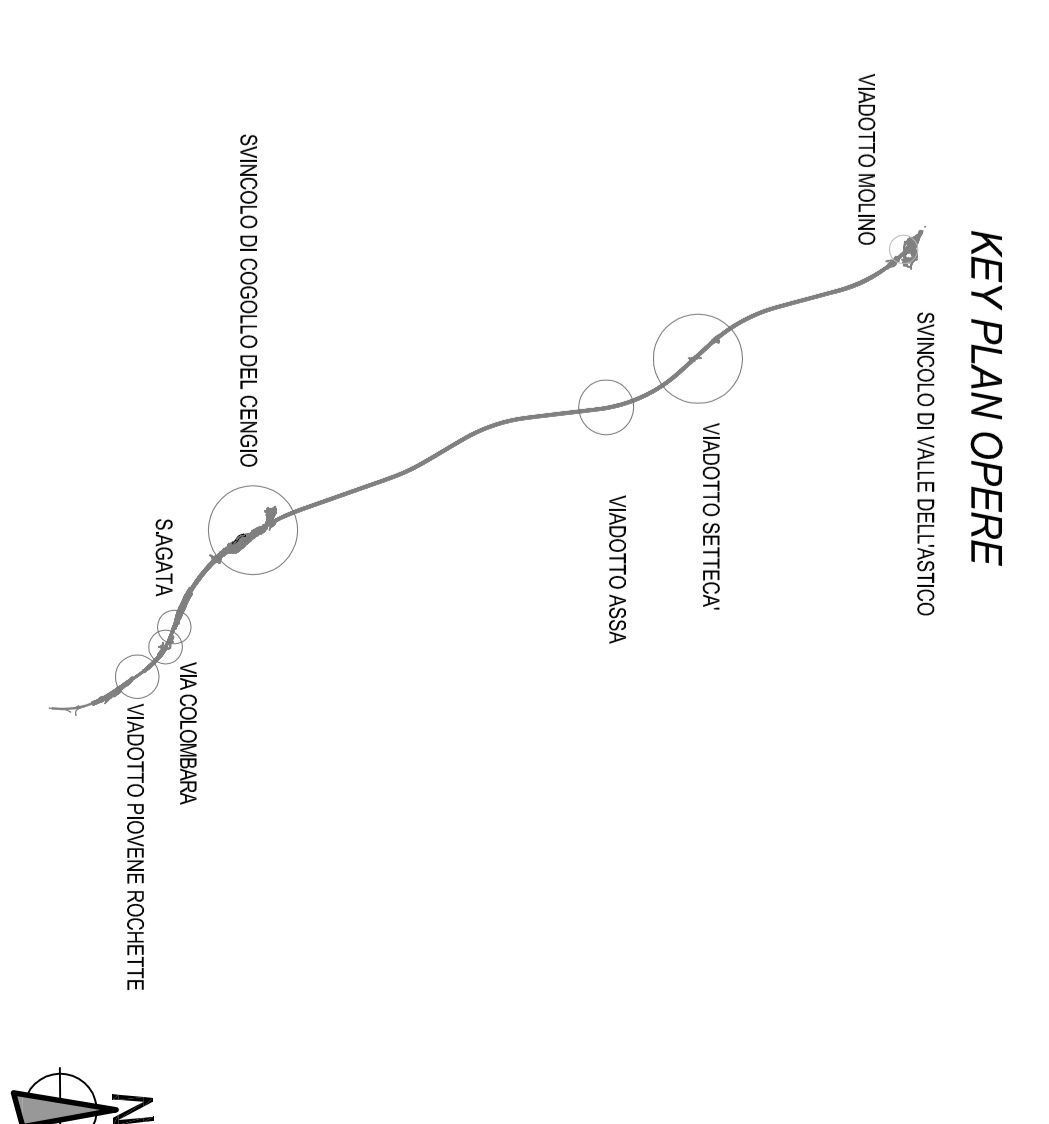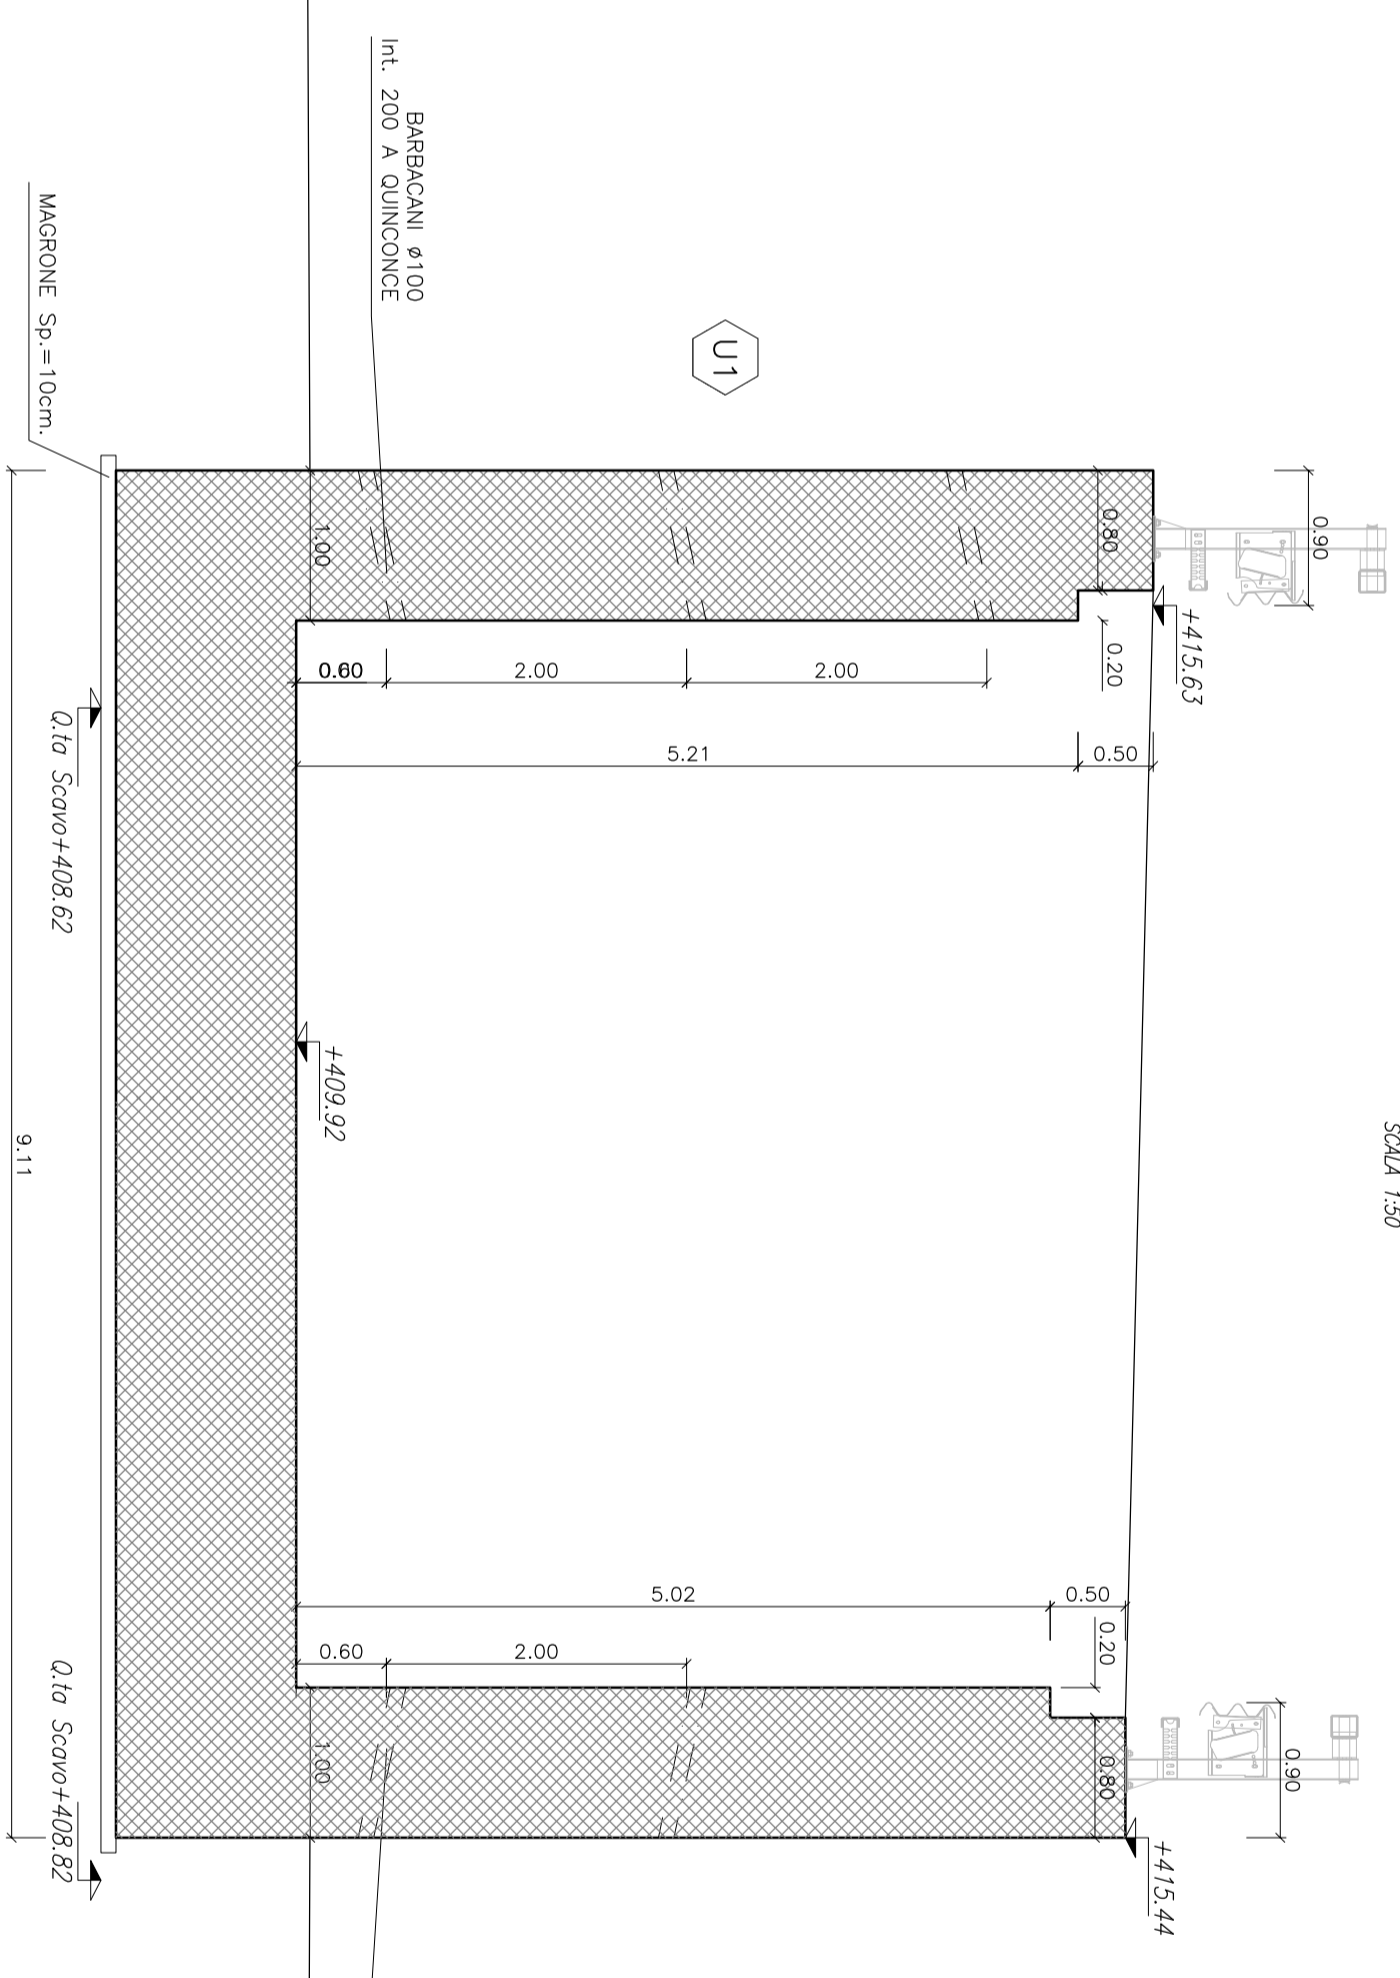

NOTA:  
Per l'adempimento art. 28 del D.Lgs. n. 46/2001, si allegano alla presente relazione i dati relativi alla sicurezza sismica dell'opera.  
Per la Tabella dei Materiali vedere elaborato J16L-108.00.01-0101-CPD-00

**COMITENTE**  
S.P.A. AUTOSTRADA BRESCIA-VERONA-VICENZA-PADOVA  
Area Cosenzoni Autostradali

**PROGETTO DEFINITIVO**

**PROGETTISTA**  
RINA

**OPERAZIONE**  
AUTOSTRADA VALDASTICO A31 NORD

**1° LOTTO**  
Piovene Rocchette - Valle dell'astico

**ESBORNO OPERE D'ARTE MINORI**  
OSIS - OPERA DI SOSTEGNO  
SINCOLO REBENDONE - MURO N°2 - MURO D'U  
PIANITA PROSPETTIVE E SEZIONI TRASVERSALI TM.1/2

**08 03 13 002 02**

**CONSORZIO PALEIA**

**RESPONSABILE DELL'OPERA**  
Ing. Roberto Cosenzoni

**PROGETTISTA**  
RINA

**COMMISSIONE**  
Ing. Roberto Cosenzoni