


NOTE

QUOTE ALTIMETRICHE


x.xx QUOTA 0.00 = +403.50
+403.50 m (Quota Assoluta)

LEGENDA PISTE

PISTE IN USCITA		PISTE IN ENTRATA	
B	TELEPASS DEDICATA	Q+TE	ENTRATA BIMODALE+TRASPORTI ECCEZIONALI
T	CASSA AUTOMATICA + TELEPASS	Q	ENTRATA BIMODALE
U	USCITA MANUALE REVERSIBILE		

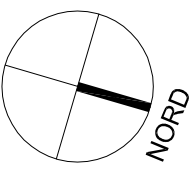

EDIFICIO CASELLO PEDEMONTE

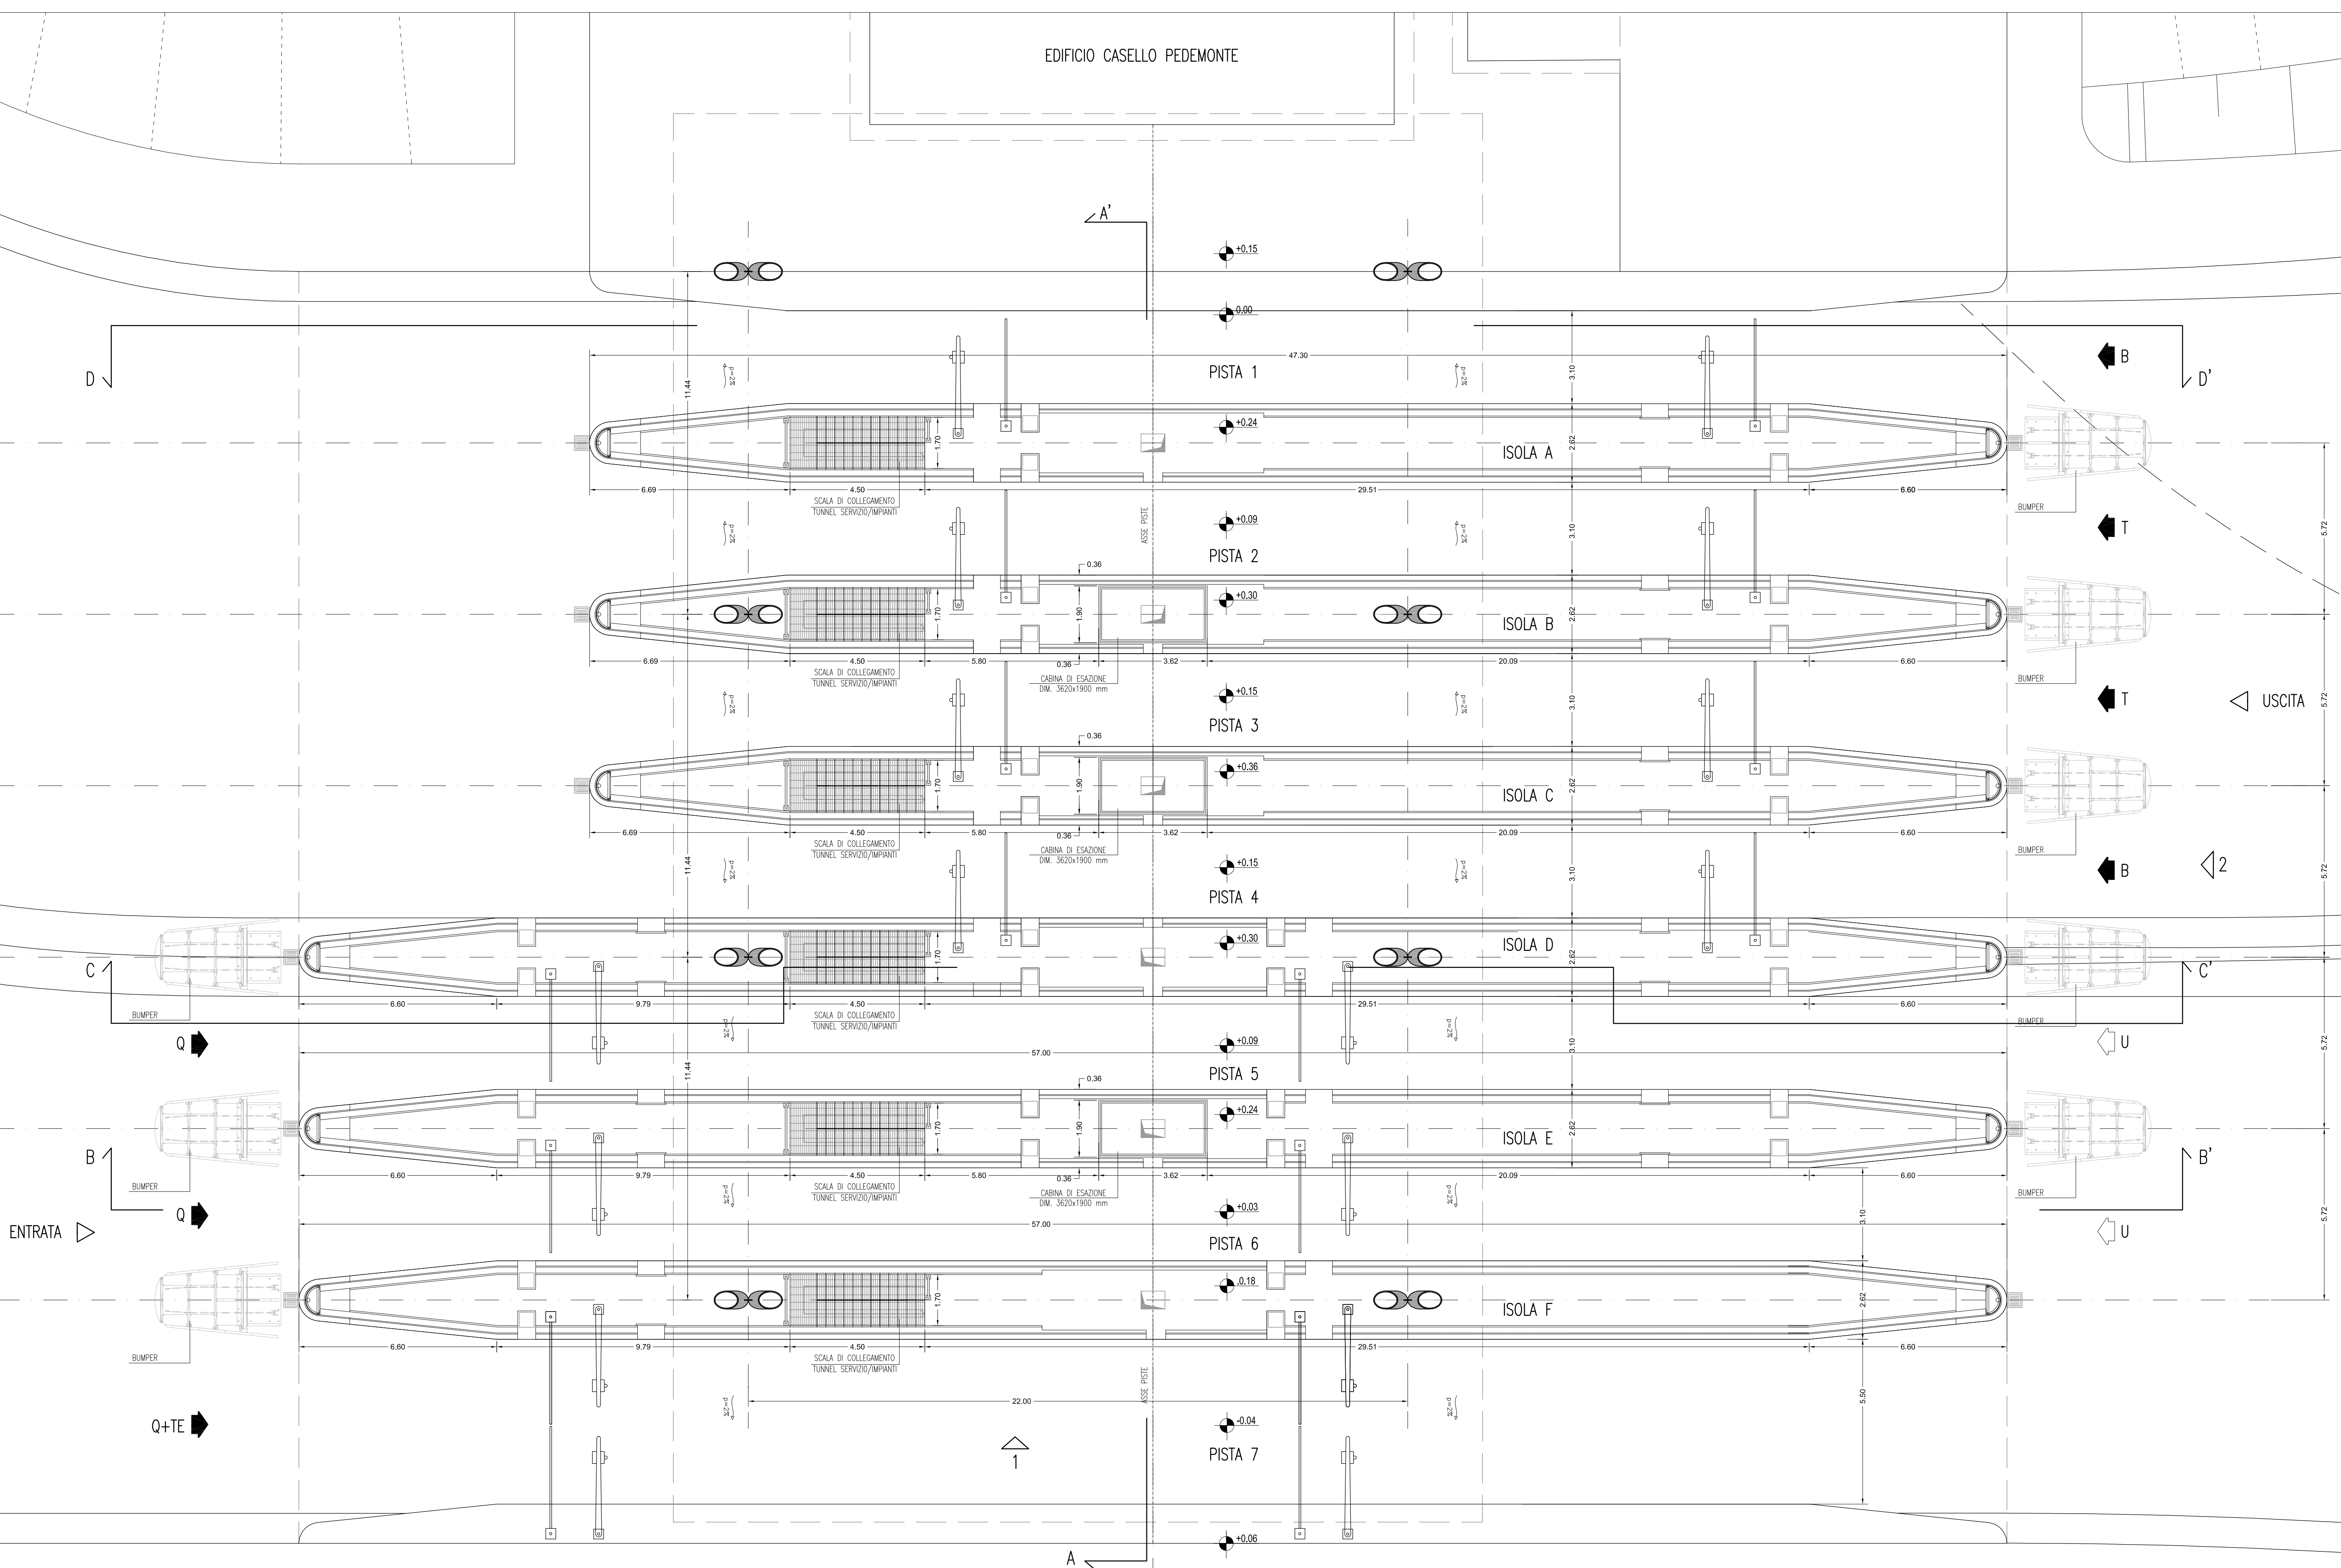


Autostrada Brescia Verona Vicenza Padova SpA
 Via Flavio Gioia 71 - 37135 Verona
 tel. 0458272222 Fax 0458280051 Casella Postale 460M www.autostrad.it
 AREA COSTRUZIONI AUTOSTRADALI


RINA
 CERTIFICAZIONE
 ISO 9001:2015
 ISO 14001:2015
 OHSAS 18001:2007
 Certificati Integrati System

AUTOSTRADA VALDASTICO
A31 NORD
1° LOTTO
Piovene Rocchette - Valle dell'Astico

PROGETTO DEFINITIVO

CUP G21B1 30006 60005
 WBS B25A3N11
 COMMESSA J16L1

COMMITTENTE **S.p.a. AUTOSTRADA BRESCIA VERONA VICENZA PADOVA**
 Area Costruzioni Autostradali
 CAPO COMMESSA PER LA PROGETTAZIONE
 Dott. Ing. Gabriella Costantini

PRESTATORE DI SERVIZI:
CONSORZIO RAETIA
 RAPPRESENTANTE: Dott. Ing. Alberto Scotti

RESPONSABILE DELLA PROGETTAZIONE
 TRALE E PER LE PARTI SPECIFICHE:
 Tecnico Ing. ANTONIO M. PERSO

PROGETTAZIONE:
SAFFEL
 INGEGNERIA
 ROMA
 RAPPRESENTANTE: Dott. Ing. Francesco Cocciantè

ELABORATO: **EDIFICI E STRUTTURE A CORREDO**
CASELLO DI PEDEMONTE
ARCHITETTONICO
ZONA PEDAGGIO - PIANTE PIANO QUOTA STRADALE

Rev.	Data	Descrizione	Relazione	Controllo	Approvazione	SCALA: 1:100
00	10/02/07	PRIMA EMISSIONE	SINTEL ENGINEERING - G. ZONZI	M. BAFFA PACINI	F. COCCIANTE	Nome File: J16L1_09_02_01_003_0204_0PD_02.dwg
01	28/02/07	REVISIONE PER VERIFICA	SINTEL ENGINEERING - G. ZONZI	M. BAFFA PACINI	F. COCCIANTE	Cil. Progr. R6. Un. Rev.
02	15/03/07	RECEPIMENTO OSSERVAZIONI	SINTEL ENGINEERING - G. ZONZI	M. BAFFA PACINI	F. COCCIANTE	J16L1_09_02_01_003_0204_0PD_02

IL PRESENTE DOCUMENTO NON POTRA' ESSERE COPRITO, RIPRODOTTO, ULTIMAMENTE RILASCIATO, IN TUTTO O IN PARTE, SENZA IL CONSENSO SCRITTO DELLA AUTOSTRADA BRESCIA VERONA VICENZA PADOVA S.P.A. CON UTILIZZO NON AUTORIZZATO. SE NE PRESERVA LA FORMA DI LEGGE.
 THIS DOCUMENT MAY NOT BE COPIED, REPRODUCED OR PUBLISHED EITHER IN PART OR IN ITS ENTIRETY, WITHOUT THE WRITTEN PERMISSION OF AUTOSTRADA BRESCIA VERONA VICENZA PADOVA S.P.A. UNAUTHORIZED USE WILL BE PROSECUTED BY LAW.