

NOTE


QUOTE ALTIMETRICHE

x.xx QUOTA 0.00 = +403.50
+403.50 m (Quota Assoluta)

TABELLA SUPERFICI E VOLUMI

EDIFICIO SERVIZI INVERNALI PEDEMONTE

	DESCRIZIONE LOCALE	SUPERFICIE (mq)	ALTEZZA LOCALE (m)	VOLUME (mc)
PIANO TERRA	IMPIANTO MISCELAZIONE	48,90	VAR. 9,30 (Hmax)	432,21
	DEPOSITO OLI E COMBUSTIBILI	30,00	4,50	135,00
	LAVAGGIO	94,70	VAR. 9,30 (Hmax)	857,30
	DEPOSITO CLORURI	515,00	VAR. 9,30 (Hmax)	6.919,00
	RICOVERO MEZZI	356,00	6,65	2.367,40
	LOCALE IMPIANTI	15,75	2,85	44,89
	CORRIDOIO	43,55	2,40	104,52
	UFFICIO 1	23,25	2,70	62,77
	UFFICIO 2	24,40	2,70	65,88
	VAÑO SCALA	14,40	5,60	80,64
	SPOGLIATOIO DONNE + WC	19,90	2,40	47,76
	SPOGLIATOIO UOMINI	29,30	2,70	79,11
	BAGNO UOMINI+WC	22,65	2,40	54,36
	SALA RISTORO	18,55	2,70	50,08
LOCALE TECNICO	11,85	2,85	33,77	
TOTALE	1.268,20	-	11.334,89	

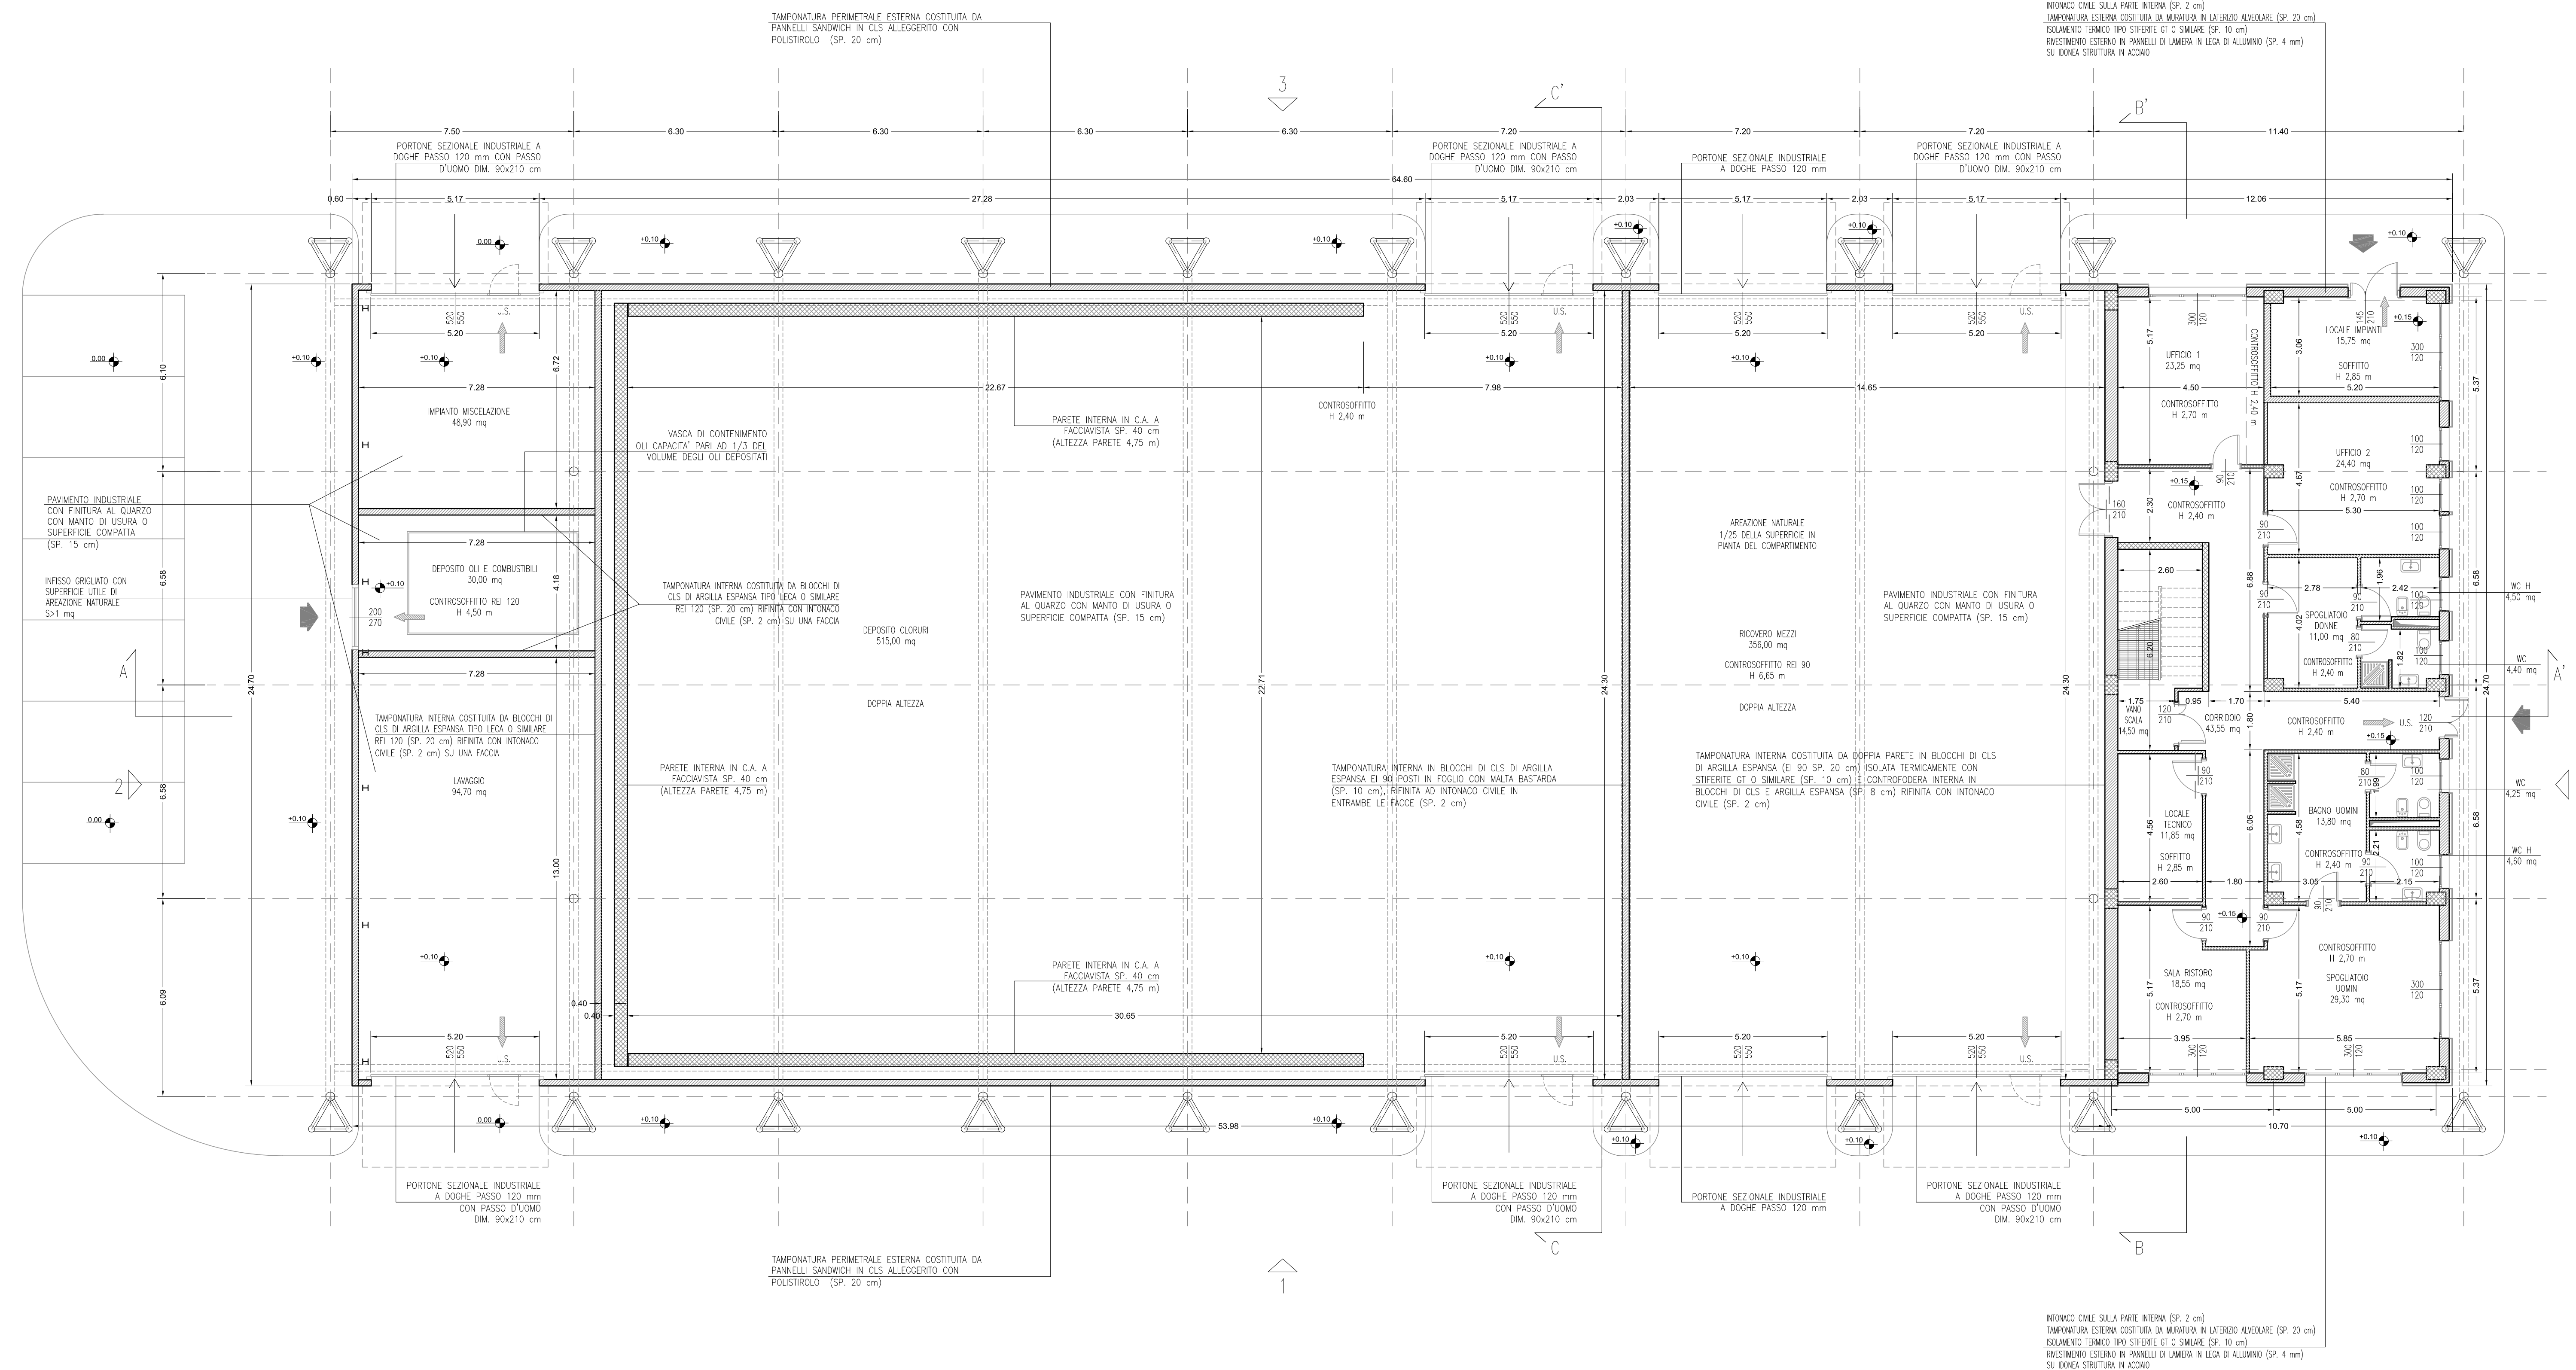

Autostrada Brescia Verona Vicenza Padova SpA
 Via Flavio Gioia 71 - 37135 Verona
 Tel. 0456272222 Fax 0456200911 Casella Postale 46004 www.autopad.it
 AREA COSTRUZIONI AUTOSTRADALI

AUTOSTRADA VALDASTICO
A31 NORD
1° LOTTO
Piovene Rocchette - Valle dell'Astico

PROGETTO DEFINITIVO

COMMITTENTE: **S.p.A. AUTOSTRADA BRESCIA VERONA VICENZA PADOVA**
 Area Costruzioni Autostradali
 CAPO COMMESSA: Dott. Ing. Gabriella Costantini

PRESTATORE DI SERVIZI: **CONSORZIO RAETIA**
 RAPPRESENTANTE: Dott. Ing. Alberto Scilli
 PROGETTAZIONE: **ING. COCCIANTE**
 RESPONSABILE DELLA PROIEZIONE: **ING. COCCIANTE**
 TECNICO RESPONSABILE: **ING. COCCIANTE**

ELABORATO: **EDIFICI E STRUTTURE A CORREDO**
EDIFICIO SERVIZI INVERNALI PEDEMONTE
ARCHITETTONICO
PIANTA PIANO TERRA

Rev.	Data	Descrizione	Redazione	Controllo	Approvazione	SCALA:
01		PROVA EMISSIONE	INTEL. ENGINEERING - G. ZENCO	M. BAFFA PAVANI	F. COCCIANTE	1:100
02		REVISIONE PER VERIFICA	INTEL. ENGINEERING - G. ZENCO	M. BAFFA PAVANI	F. COCCIANTE	NOME FILE: J16L1_09_04_01_003_0106_OPD_02.dwg
03		RECEPIMENTO OSSERVAZIONI	INTEL. ENGINEERING - G. ZENCO	M. BAFFA PAVANI	F. COCCIANTE	OM. PROG. RG. LIV. REV. J16L1_09_04_01_003_0106_OPD_02

IL PRESENTE DOCUMENTO È UN FOTOCOPIATO. È VIETATA LA RIPRODUZIONE O L'USO NON AUTORIZZATO SENZA IL CONSENSO SCRITTO DELLA AUTOSTRADA BRESCIA VERONA VICENZA PADOVA S.P.A.