STRALCIO PLANIMETRICO ALLACCI - SCALA 1:1000

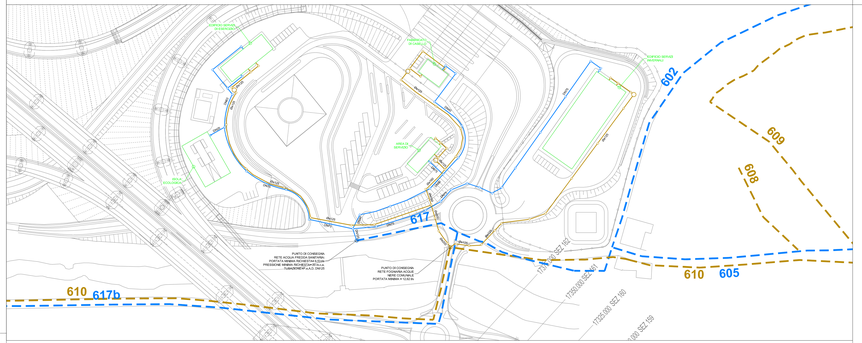

LEGENDA STRALCIO PLANIMETRICO ALLACCI

SIMBOLO	DESCRIZIONE
	RETE FOGNARIA COMUNALE
	TUBAZIONI DI SCARICO ACQUE NERE IN PVC PASSANTI INTERRATE CON PENDENZA NON INFERIORE ALL'1%
	POZZETTO DI ISPEZIONE 60x60xh1/VARIABILE cm CON CHIUSINO CARRABILE PER RETE DI SCARICO ACQUE NERE
	RETE COMUNALE ACQUA FREDDA SANITARIA
	TUBAZIONI ACQUA FREDDA SANITARIA (AFS) IN P.e.A.D. SIGMA 80 PE100, PN16 A NORMA UNI EN 12201-2 PASSANTI INTERRATE
	POZZETTO DI ISPEZIONE 50x50x60 cm CON CHIUSINO CARRABILE PER RETE DI ADDUZIONE ACQUA FREDDA SANITARIA (AFS)

DISTRIBUZIONE ADDUZIONE IDRICO-SANITARIA E ANTINCENDIO - PIANTA PIANO TERRA - SCALA 1:100

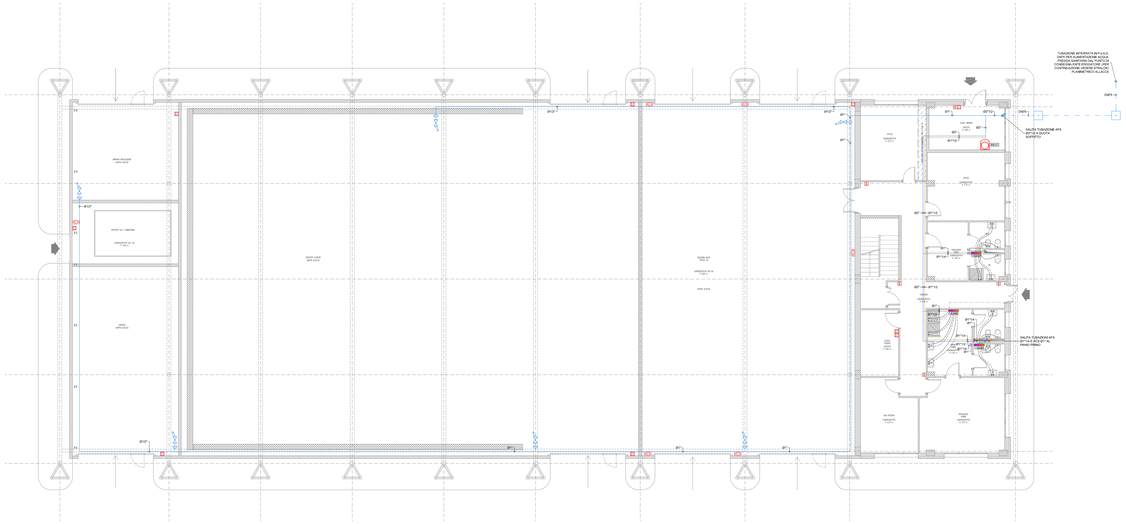
DN75
Ø1"1/2
Ø1"
Ø1"1/2
Ø1"1/2
Ø1"1/2