B.A. cn6
B.A. cn5
B.A. cn4
B.A. cs11
B.A. cs10
B.A. cs9
B.A. cs12
B.A. cs8
CRUMO VENTARO
FOLGARIA E DI VALDASTICO
S.S. N. 350
IL MOLINO
B O I A D O R I
B A N C H E T T E
K 51
4+500.000
4+000.000
94+084.370
5+000.000

QUADRO D'UNIONE
scala 1:150'000

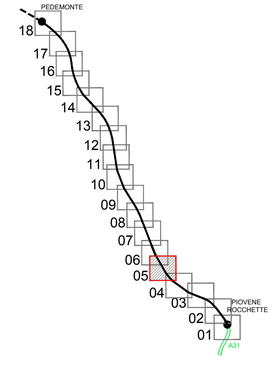

LEGENDA

TOPONOMASTICA

PROVINCIA DI VICENZA - REGIONE VENETO — NOME PROVINCIA - NOME REGIONE

VELO D'ASTICO — NOME COMUNE

CONFINE PROVINCIALE E REGIONALE

CONFINE COMUNALE

INTERVENTI DI MITIGAZIONE ACUSTICA

BARRIERE ANTIRUMORE

BARRIERE ANTIRUMORE

Codice	Inizio intervento	Fine intervento	Sviluppo	Altezza	Diffrazione in sommità	Tipologia trasparente	Tipologia supporto	Materiale barriera	Lato ricevente	Uscita di emergenza	Comune
	(km)	(km)	(m)	(m)	(SI/No)	-	-	-	(Nord/Sud)	(SI/No)	
B.A. cs1	0 + 189	0+ 530	92	6.00	N	bnissa	2	1/2	Sud	N	Piovene
B.A. cs2	0 + 085	0+240	169	6.00	N	bnissa	2	1/2	Sud	N	Piovene
B.A. cs3	0 + 560	0+836	273	4.00	N	bnissa	2	1/3+4	Sud	S	Piovene
B.A. cs4	0 + 836	1+135	283	6.00	N	vedetta	3	3	Sud	N	Piovene / Cogollo
B.A. cn1	0 + 821	1+135	300	6.00	N	vedetta	3	3	Nord	N	Piovene / Cogollo
B.A. cs5	1 + 119	1+135	46	6.00	N	bnissa	2	1/3	Sud	N	Cogollo
B.A. cs6	1 + 865	2+048	183	6.00	N	parete	4	1/2	Sud	N	Cogollo
B.A. cn2	1 + 765	2+094	271	6.00	N	parete	4	1/2	Nord	N	Cogollo
B.A. cs7	2 + 048	2+146	98	4.00	S	parete	4	3	Pannello+Gabbioni	N	Cogollo
B.A. cs8	2 + 146	2+184	38	4.00	S	rilevato	1	3	Pannello+Gabbioni	N	Cogollo
B.A. cs9	2 + 184	2+194	10	4.00	S	parete	4	3	Pannello+Gabbioni	N	Cogollo
B.A. cn3	2 + 094	2+238	87	6.00	N	parete	4	3	Sud	N	Cogollo
B.A. cn5	2 + 184	2+241	87	6.00	N	parete	4	3	Nord	N	Cogollo
B.A. cn3	4+ 378	4+606	191	6.00	N	bnissa	2	1	Sud	N	Cogollo
B.A. cs9	4+606	4+648	46	6.00	N	bnissa	2	1	Sud	N	Cogollo
B.A. cn4	esiste/d.	esiste e/d.	159	6.00	N	bnissa	2	1	Nord	N	Cogollo
B.A. cn6	esiste/d.	esiste e/d.	163	6.00	N	muro	8	1	Nord	N	Cogollo
B.A. cn6	esiste/d.	esiste e/d.	26	6.00	N	rilevato	1	1	Nord	N	Cogollo
B.A. cn12	esiste/d.	esiste e/d.	24	6.00	N	muro	1	1	Sud	N	Cogollo
B.A. cn11	esiste/d.	esiste e/d.	79	6.00	N	muro	8	1	Sud	N	Cogollo
B.A. cn12	esiste/d.	esiste e/d.	183	6.00	N	rilevato	1	1	Sud	N	Cogollo
NOTA	Diffrazione in sommità di tipo "INCLINATO" - inclinazione 30°, profondità 1 m intorno alla barriera										

Codice	Tipologia supporto
1	Fondazione propria SUPERficiale
2	Fondazione propria su MICROPALI
3	Fondazione su struttura dell'edificio
4	Fondazione su Diaframma
5	Fondazione su Setto murale di sostegno

Codice	Materiale barriera
1	Pannelli doppia curvatura (PMMA Trasparente)
2	Pannelli piana inclinati / Pannelli a mezza curva
3	Pannelli in PMMA Trasparente Trasparenti
4	Barriera con uscita di emergenza

1° LOTTO FUNZIONALE
ALTERNATIVA 1A - RACCORDO DEL CENGIO

AUTOSTRADA A31 TRENTO-ROVIGO
TRONCO TRENTO - VALDASTICO - PIOVENE ROCCHETTE - 1° LOTTO FUNZIONALE

GALLERIA | VIADOTTO | TRINCEA | RILEVATO

Svincoli ed opere connesse

AUTOSTRADA BRESCIA - VERONA - VICENZA - PADOVA

Autostrada Brescia Verona Vicenza Padova SpA
Via Flavio Gioia 71 37135 Verona
tel. 0458272222 Fax 0458200051 Casella Postale 460M www.autobspd.it
AREA COSTRUZIONI AUTOSTRADALI

RINA ISO 9001 • ISO 14001 OHSAS 18001 • SA 8000 EESS Certified Integrated Systems

AUTOSTRADA VALDASTICO
A31 NORD

1° LOTTO
Piovene Rocchette - Valle dell'Astico

PROGETTO DEFINITIVO

CUP	G21B1 30006 60005
WBS	R25.A31N.L1
COMMESSA	J16L1

COMMITTENTE

S.p.A. AUTOSTRADA BRESCIA VERONA VICENZA PADOVA
Area Costruzioni Autostradali

CAPO COMMESSA PER LA PROGETTAZIONE
Dott. Ing. Gabriella Costantini

PRESTATORE DI SERVIZI:
CONSORZIO RAETIA
RAPPRESENTANTE: Dott. Ing. Alberto Scotti

RESPONSABILE DELL'INTEGRAZIONE TRA LE PRESTAZIONI SPECIALISTICHE:
Technital S.p.A. - Ing. Andrea Renso

PROGETTAZIONE:
ITALCONSULT
Responsabile: Ing. Giovanni Mondello

ELABORATO: INTERVENTI DI INSERIMENTO PAESAGGISTICO ED AMBIENTALE
Barriere antirumore
Planimetria degli interventi per la mitigazione acustica - Tav. 5

Progressivo: 10 01 04 001 01 02 — Rev.

Rev.	Data	Descrizione	Redazione	Controllo	Approvazione
00	APRILE 2017	PRIMA EMISSIONE	ITALCONSULT L.REGAZZI	ITALCONSULT U.LUGLI	ITALCONSULT G.MONDELLO
01	GIUGNO 2017	REVISIONE PER VERIFICA	ITALCONSULT - L.REGAZZI	U.LUGLI	G.MONDELLO
02	LUGLIO 2017	RECEPIMENTO OSSERVAZIONI	ITALCONSULT - L.REGAZZI	U.LUGLI	G.MONDELLO

SCALA: 1:2.000

NOME FILE: J16L1_100104001_0101_0PD_02.DWG

OM	PROGR	FG	LIV.	REV.
J16L1_10_01_04_001_0501_0PD_02				

IL PRESENTE DOCUMENTO NON POTRA' ESSERE COPIATO, RIPRODOTTO O ALTRIMENTI PUBBLICATO, IN TUTTO O IN PARTE, SENZA IL CONSENSO SCRITTO DELLA AUTOSTRADA BS-VR-VI-PO S.P.A.. OGNI UTILIZZO NON AUTORIZZATO SARA' PERSEGUITO A NORMA DI LEGGE.
THIS DOCUMENT MAY NOT BE COPIED, REPRODUCED OR PUBLISHED, EITHER IN PART OR IN ITS ENTIRETY, WITHOUT THE WRITTEN PERMISSION OF AUTOSTRADA BRESCIA-VERONA-VICENZA-PADOVA S.P.A.. UNAUTHORIZED USE WILL BE PROSECUTE BY LAW.