


LEGENDA	
	CABINA ELETTRICA IN MEDIA TENSIONE CON PUNTO DI FORNITURA ENERGIA ELETTRICA IN MEDIA TENSIONE ED ACCESSO DA VASCHIA ESTERNA ORIZZONTALE E DA AUTOSTRADA.
	CABINA ELETTRICA IN MEDIA TENSIONE CON ACCESSO DALL' AUTOSTRADA.
	CABINA ELETTRICA IN MEDIA TENSIONE INTERNA ALTA GALERIA.
	CAVO / CAVODOTTI CORRUGATI A DOPPIA PARETE IN POLIETILENE ALTA DENSITA' (PEAD) PER ANELLO MEDIA TENSIONE GENERALE.
	CAVODOTTI CORRUGATI A DOPPIA PARETE IN POLIETILENE ALTA DENSITA' (PEAD) PER INSTALLAZIONI INTERATE PER IMPIANTI DI GALERIA / INTERE.
	TRINCHIO CORRUGATO A DOPPIA PARETE IN POLIETILENE ALTA DENSITA' (PEAD) PER INSTALLAZIONI INTERATE PER IMPIANTI DI TELECOMUNICAZIONE, FIBRA OTTICA E SELETTIVI, LOGICA MEDIA TENSIONE.
	PASSERELLA METALLICA PORFIRIANI IN ACCIAIO ZINCATO CHIUSA CON COPRIBOCCO PROZETTO PREFABBRICATO IN CEMENTO ABBIATO VIBROCOMPRESSO DOTATO DI CHIUSINO CARABILE IN GHISA.
	MANUFATTI IN C/S CONTENENTE IMPIANTI DI TRATTAMENTO : - RIVESTIMENTO FACCE QUADRO DI TRATTAMENTO - OIT - QUADRO POMPE PIANA PICCOLA (GRUPPO MACCHINA) - QUADRO POMPE LAMINAZIONE (BORBO MACCHINA)

NOTE

- I POZZETTI DI ISPEZIONE ALL' INTERNO DELLE GALERIE SONO RAPPRESENTATI NELLE TAVOLE SPECIFICHE DI GALERIA.
- PRENDERE POZZETTI DI ISPEZIONE PER CAVI FIBRA OTTICA OGNI 500m.
- PRENDERE POZZETTI DI ISPEZIONE PER CAVI MEDIA TENSIONE OGNI 750m.

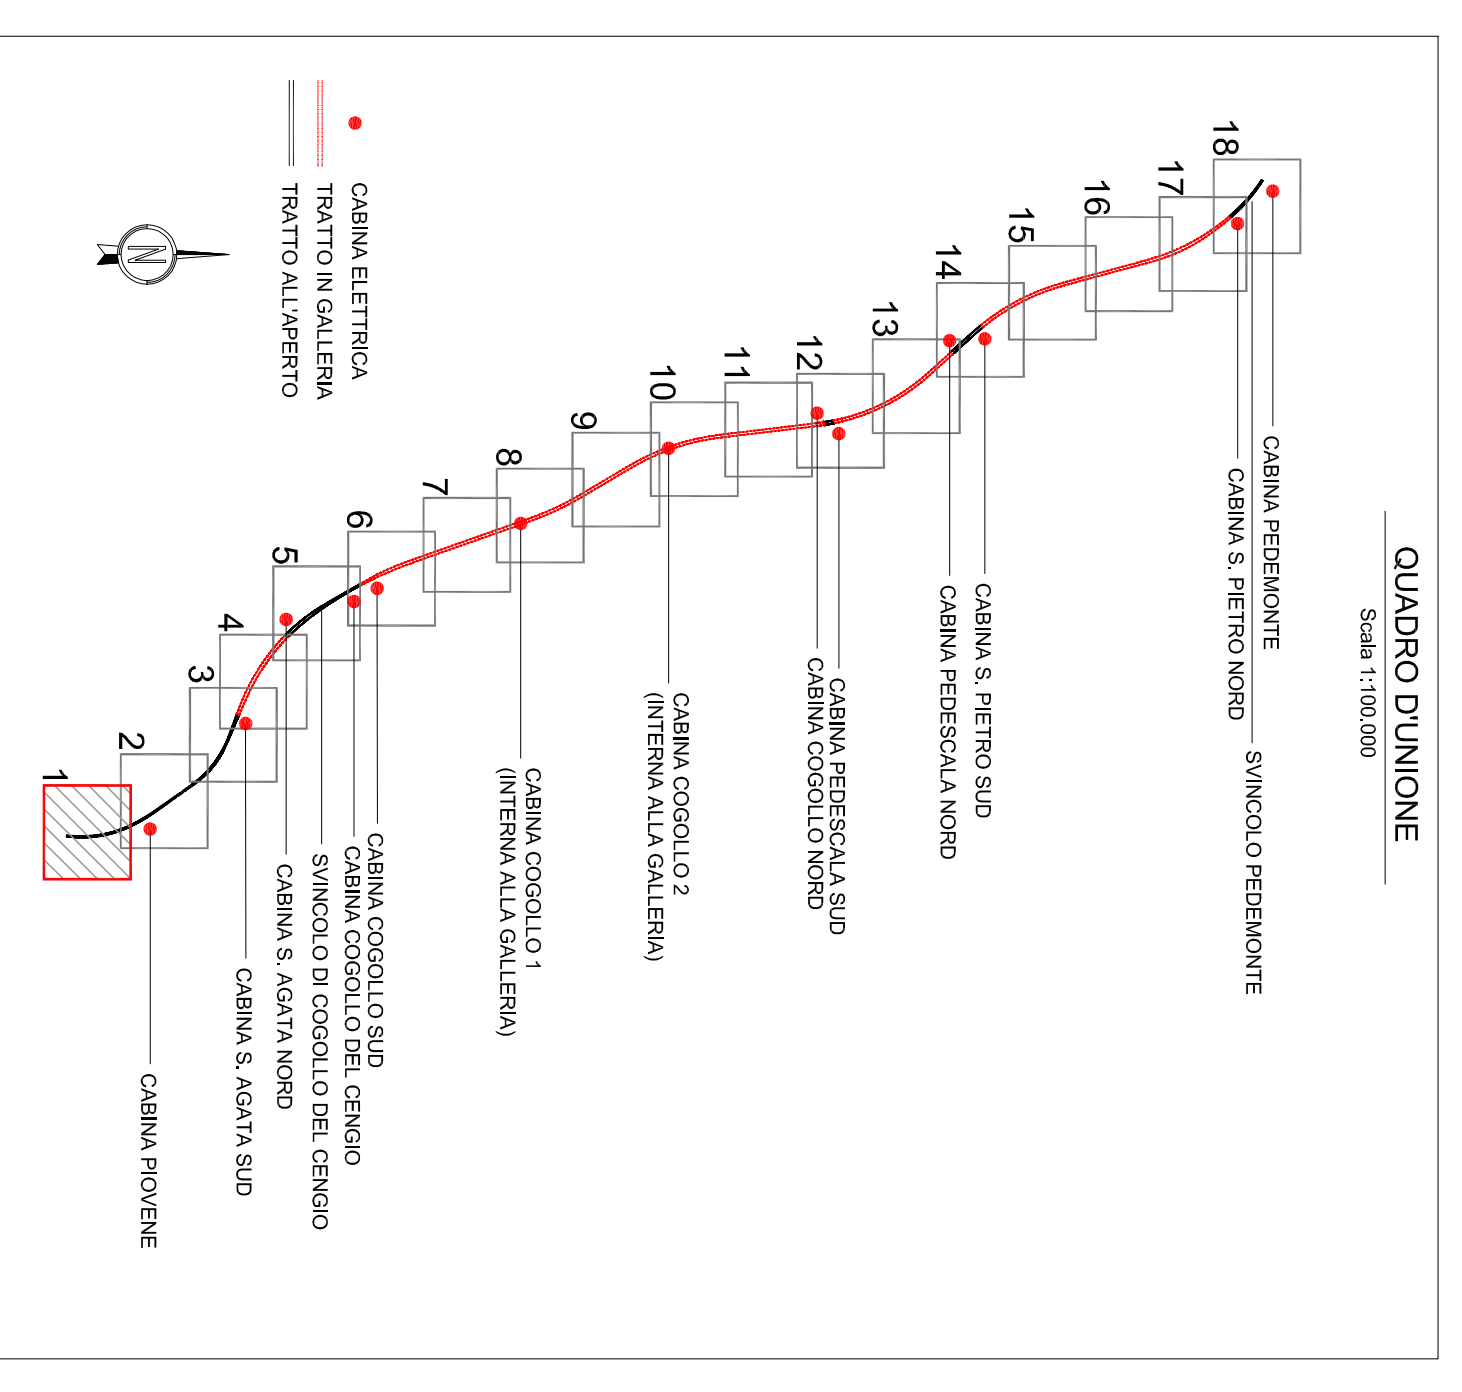

AUTOSTRADA VALDASTICO
A31 NORD
1° LOTTO
Piovene Rocchette - Valle dell'Astico

PROGETTO DEFINITIVO

COMITENTE: S.p.A. AUTOSTRADA BRESCIA VERONA VICENZA PADOVA
Area Costruttori Autostradali

PROGETTAZIONE: **ITACONSULT**

CAPO COMITENTE: Ing. Gabriele Costantini

Autostrada Brescia Verona Vicenza Padova Spa
AREA COSTRUTTORIA AUTOSTRADALI

CLP: 02/19 30/06 61/05
MIS: 62/31/11
COMISSA: J161

Fig. Data Descrizione	Redattore	Comito	Approvatore	Scala

Prodotto il **12.02.01** 001 001 02