


LEGENDA

	CABINA ELETTRICA IN MEDIA TENSIONE CON PUNTO DI FORNITURA ENERGIA ELETTRICA IN MEDIA TENSIONE ED ACCESSO DA VARIABILE ESTERNA ORIZZONTALE E DA AUTOSTRADA
	CABINA ELETTRICA IN MEDIA TENSIONE CON ACCESSO DALL' AUTOSTRADA
	CABINA ELETTRICA IN MEDIA TENSIONE INTERNA ALLA GALERIA
	CAVO / CAVODOTTI CORRUGATI A DOPPIA PARETE IN POLIETILENE ALTA DENSITA' (PEAD) PER ANELLO MEDIA TENSIONE GENERALE
	CAVODOTTI CORRUGATI A DOPPIA PARETE IN POLIETILENE ALTA DENSITA' (PEAD) PER INSTALLAZIONI INTERATE PER IMPIANTI DI GALERIA / ITINERE
	TRINCHIO CORRUGATO A DOPPIA PARETE IN POLIETILENE ALTA DENSITA' (PEAD) PER INSTALLAZIONI INTERATE PER IMPIANTI DI TELECOMUNICAZIONE, FIBRA OTTICA E SELETTIVI, LOGICA MEDIA TENSIONE
	PASSEFERELLA METALLICA PORFIRICANI IN ACCIAIO ZINCATO CHIUSA CON COPRIBOCCO PROZETTO PREFABBRICATO IN CEMENTO ABBIATO VIBROCOMPRESSO DOTATO DI CHIUSINO CARIBABILE IN GHISA
	Dimensioni: A=1500x1000x1200mm B=1250x800x800mm C=800x700x100mm
	MANUFATTI IN C/S CONTENENTE IMPIANTI DI TRATTAMENTO: - RIVOLTO FACIL' QUADRO DI TRATTAMENTO - OIT - QUADRO POME' PULITA PICCOLA (GRUPPO MACCHINA) - QUADRO POME' LAMINAZIONE (GRUPPO MACCHINA)

NOTE

- I POZZETTI DI ISPEZIONE ALL' INTERNO DELLE GALERIE SONO RAPPRESENTATI NELLE PIANOLE SPECIFICHE DI GALERIA.
- PREVEDERE POZZETTI DI ISPEZIONE PER CAVI FIBRA OTTICA OGNI 500m.
- PREVEDERE POZZETTI DI ISPEZIONE PER CAVI MEDIA TENSIONE OGNI 750m.

QUADRO D'UNIONE

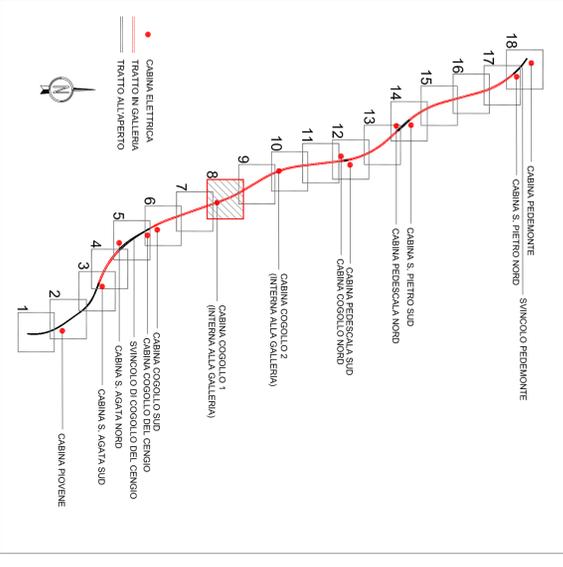

Autostrada Brescia Verona Vicenza Padova Spa
Via Roma 21 - 37135 Verona
Tel. 0456222222 - Fax 0456222222
www.autostrada.it
AREA COSTRUZIONI AUTOSTRADALI

RINA
Ricerca e Sviluppo
Certificazione e Assistenza

AUTOSTRADA VALDASTICO
A31 NORD
1° LOTTO
Piovene Rocchette - Valle dell'Astico

COMITENTE
SpA AUTOSTRADA BRESCIA VERONA VICENZA PADOVA
Area Costruzioni Autostradali

PROGETTAZIONE:
ITALCONSULT
Ing. Gabriele Cadinelli

CAPOCOMISSA
PER LA PROGETTAZIONE
Dott. Ing. Gabriele Cadinelli

PROGETTO DEFINITIVO

Clp: 32199 3006 61005
MIS: 62439411
COMMESSA: J1611

COMITENTE
CONSORZIO RAETIA
RESPONSABILITÀ DI PROGETTAZIONE
RAE E SIA S.p.A. - S.p.A. SISTEMI STRUTTURE
Tezze sul Brenta, 10 - 36018 Biadene di Teverse

PROGETTO:
12 02 01 001 02
REVISIONE:
12 02 01 001 02

ELABORATO:
IMPIANTI
PIANIMETRICI GENERALI
PIANIMETRICI ELETTRICI
PIANIMETRIA CON VE.CAVO E RETI D'ALIMENTAZIONE - TM/8

Scala: 1:200
Data: 12/02/2012
Foglio: 02

REVISIONI:

Rev.	Descrizione	Aut.	Ver.	Appr.	Scale
01	PROVA PROVA				
02	REVISIONE				

Aut. Ing. Gabriele Cadinelli