


LEGENDA

	CABINA ELETTRICA IN MEDIA TENSIONE CON PUNTO DI FORNITURA ENERGIA ELETTRICA MEDIA TENSIONE ED ACCESSO DA VIGNOLA ESTERNA ORDINARIA E DA AUTOSTRADA
	CABINA ELETTRICA IN MEDIA TENSIONE CON ACCESSO DALL' AUTOSTRADA
	CABINA ELETTRICA IN MEDIA TENSIONE INTERNA ALLA GALLERIA
	DORSALE PRINCIPALE CAVO N.48 FIBRE OTTICHE
	DORSALE DI BACK-UP CAVO N.12 FIBRE OTTICHE
	POZZETTO PREFABBRICATO IN CEMENTO ARMATO IMPROCOMPRESSO DOTATO DI DIMENSIONI: A=1500x1000x1200mm B=1250x800x800mm C=500x100x100mm
	APPARATI NODO LAYER 2
	APPARATI NODO LAYER 3
	PMV TIPO 11" A BANDIERA INSTALLATO A *2000m DA SINCOULI IN USCITA
	PMV TIPO 12" A BANDIERA INSTALLATO AD OGNI INGRESSO AUTOSTRADALE
	PMV TIPO 13" A BANDIERA INSTALLATO A *1500m DA IMBOCOCCO DI GALLERIA
	POSIZIONE TELECAMERE DIGITALI IN INERTE MONTATA SU PALO (h=18m) N.1 TIPO F12 SPEED-DOME E N. 2 TIPO F15SE AHD (Autonome hidden detection)
	COLONNINA DI EMERGENZA SOS
	STAZIONE METEOROLOGICA
	SPARRA
	ARMADIO BACK QUADRO TLC IMPIANTI DI TRATTAMENTO

NOTE

- I PROZETTI DI ISPEZIONE ALL' INTERNO DELLE GALLERIE SONO RAPPRESENTATI NELLE INVOLE SPECIFICHE DI GALLERIA.
- PREVEDERE PROZETTI DI ISPEZIONE PER CAVI FIBRA OTTICA OGNI 500m.
- PER LE DOTAZIONI IMPIANTISTICHE DEGLI SINCOULI DI COGOLLO E PEDONANTE FARE RIFERIMENTO AGLI ELABORATI SPECIFICI DI SINCOCCO.

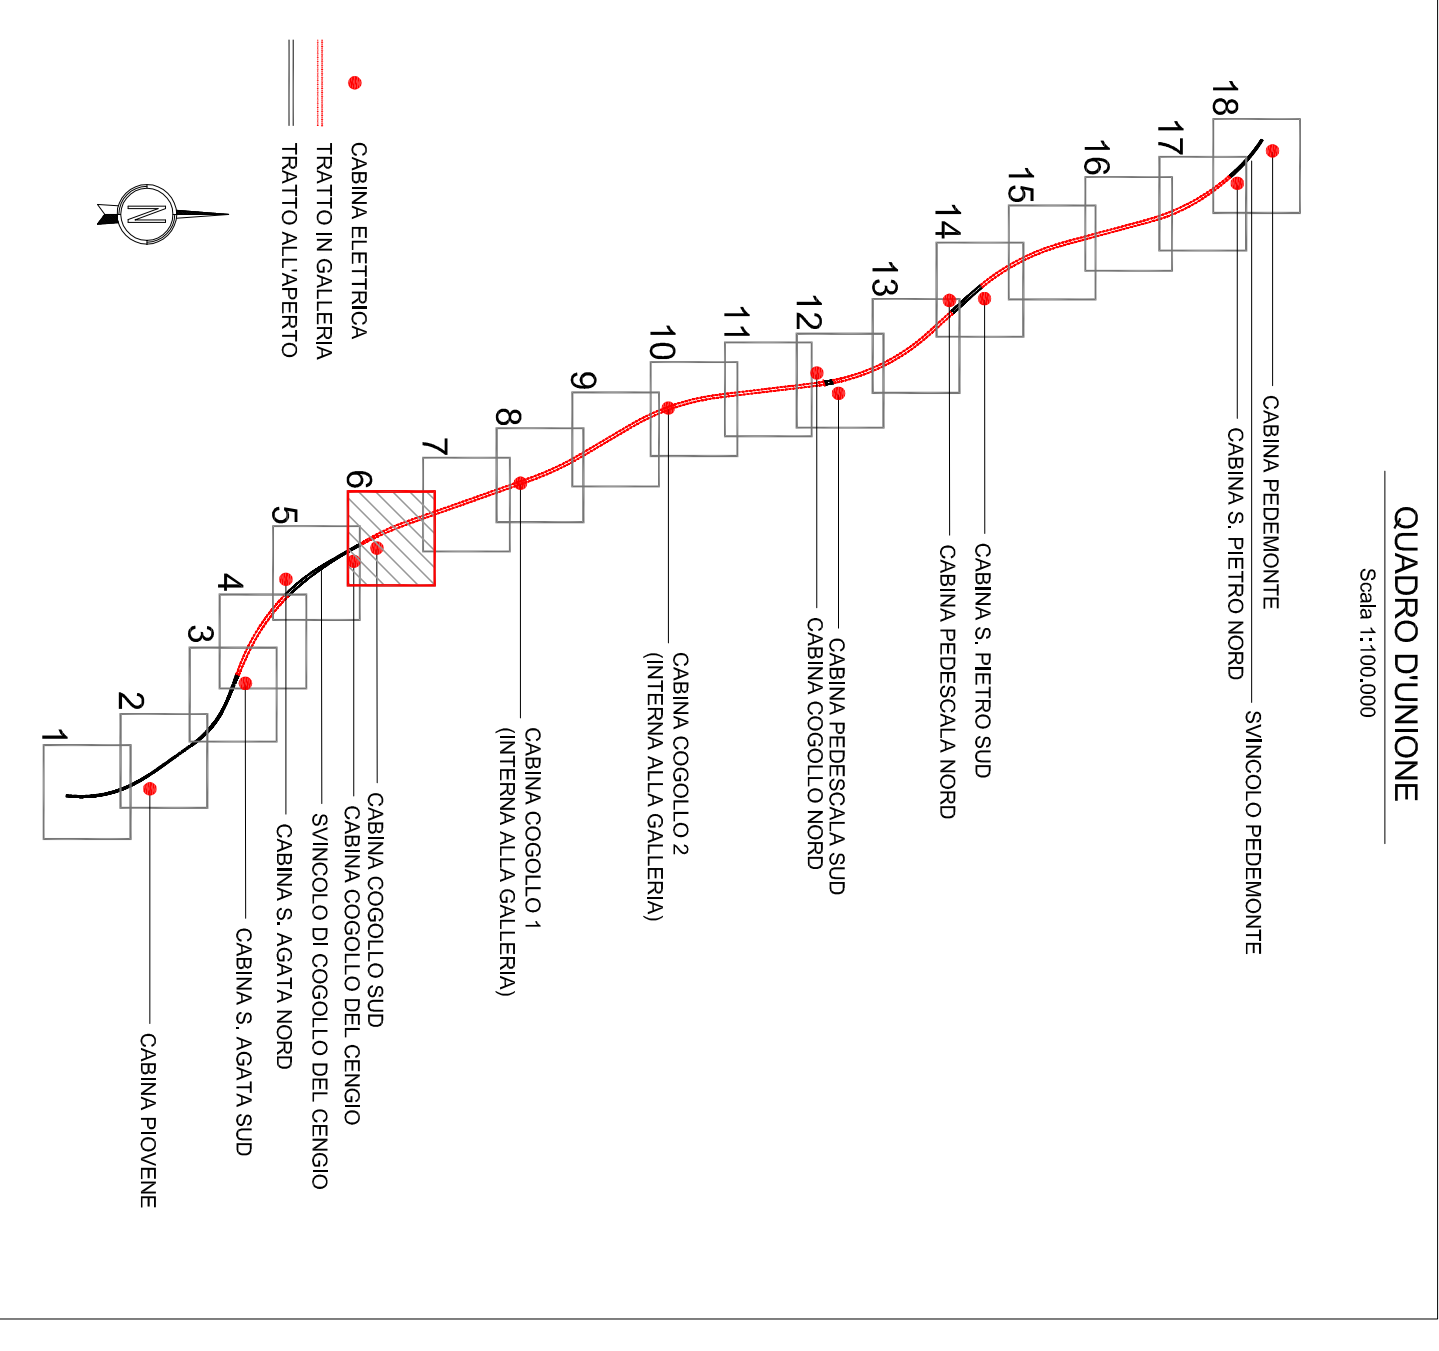

Autostrada Bresciana Verona Vicenza Padova SpA
AREA COSTRUZIONI AUTOSTRADALI

RINA
RINA CERTIFICAZIONE
SISTEMI DI GESTIONE
PER LA QUALITÀ
SISTEMI DI GESTIONE
PER LA SICUREZZA

AUTOSTRADA VALDASTICO

A31 NORD

1° LOTTO

Piovene Rocchette - Valle dell'Astico

COMITENTE
S.p.A. AUTOSTRADA BRESCIA VERONA VICENZA PADOVA
Area Costruzioni Autostradali

PROGETTAZIONE
PER LA PROGETTAZIONE
Dott. Ing. Gianluigi Costantini

CDP (21/01/2006/81005)
M8S (02/3/2011)

COMMESSA

PROGETTO DEFINITIVO

PRESTAZIONE DI SERVIZIO
CONSORZIO RAETIA

RESPONSABILITÀ DI PROGETTAZIONE
TRA LE ATTIVITÀ DI PROGETTAZIONE
TECNICA E DI PROGETTAZIONE

RAETIA



Rev.	Data	Descrizione	Redattore	Comito	Approvatore	Scala
1		PROGETTO DEFINITIVO				1:2000
2		PROGETTO DEFINITIVO				1:2000
PROGETTO DEFINITIVO