


LEGENDA	
	CABINA ELETTRICA IN MEDIA TENSIONE CON PUNTO DI FORNITURA ENERGIA ELETTRICA IN MEDIA TENSIONE ED ACCESSO DA VIGNOLA ESTERNA ORDINARIA E DA AUTOSTRADA
	CABINA ELETTRICA IN MEDIA TENSIONE CON ACCESSO DALL' AUTOSTRADA
	CABINA ELETTRICA IN MEDIA TENSIONE INTERNA ALLA GALLERIA
	DORSALE PRINCIPALE CANO N.48 FIBRE OTTICHE
	DORSALE DI BACK-UP CANO N.12 FIBRE OTTICHE
	POZZETTO PREFABBRICATO IN CEMENTO ARMATO IMPROCOMPRESSO DOTATO DI CHIUSURA CARIBBELE IN GHISA
	Dimensioni: A=1500x1000x1200mm B=1250x600x600mm C=500x100x100mm
	APPARATI NODO LAYER 2
	APPARATI NODO LAYER 3
	PMU TIPO 11" A BANDIERA INSTALLATO A *2000m DA SINCUCCI IN USCITA
	PMU TIPO 12" A BANDIERA INSTALLATO AD OGNI INGRESSO AUTOSTRADALE
	PMU TIPO 13" A BANDIERA INSTALLATO A *1500m DA SINCUCCI DI GALLERIA
	POSIZIONE TELECAMERE DIGITALI IN INERTE MONITATA SU PALO (*=18m) N.1 TIPO PIZ SPEED-DOME E N. 2 TIPO FISSA AID (Automatic Inherent Detection)
	COLONNINA DI EMERGENZA SOS
	STAZIONE METEOROLOGICA
	SPARRA DI CHIUSURA GALLERIA
	ARMADIO RACK QUADRO TLC IMPIANTI DI TRATTAMENTO

**NOTE**

- I POZZETTI DI ISPEZIONE ALL' INTERNO DELLE GALLERIE SONO RAPPRESANTATI NELLE TAVOLE SPECIFICHE DI GALLERIA.
- PER LE DOTAZIONI IMPIANTISTICHE DEGLI SINCUCCI DI COGOLLO E PEDONANTE FARE RIFERIMENTO AGLI ELABORATI SPECIFICI DI SINCUCCIO.

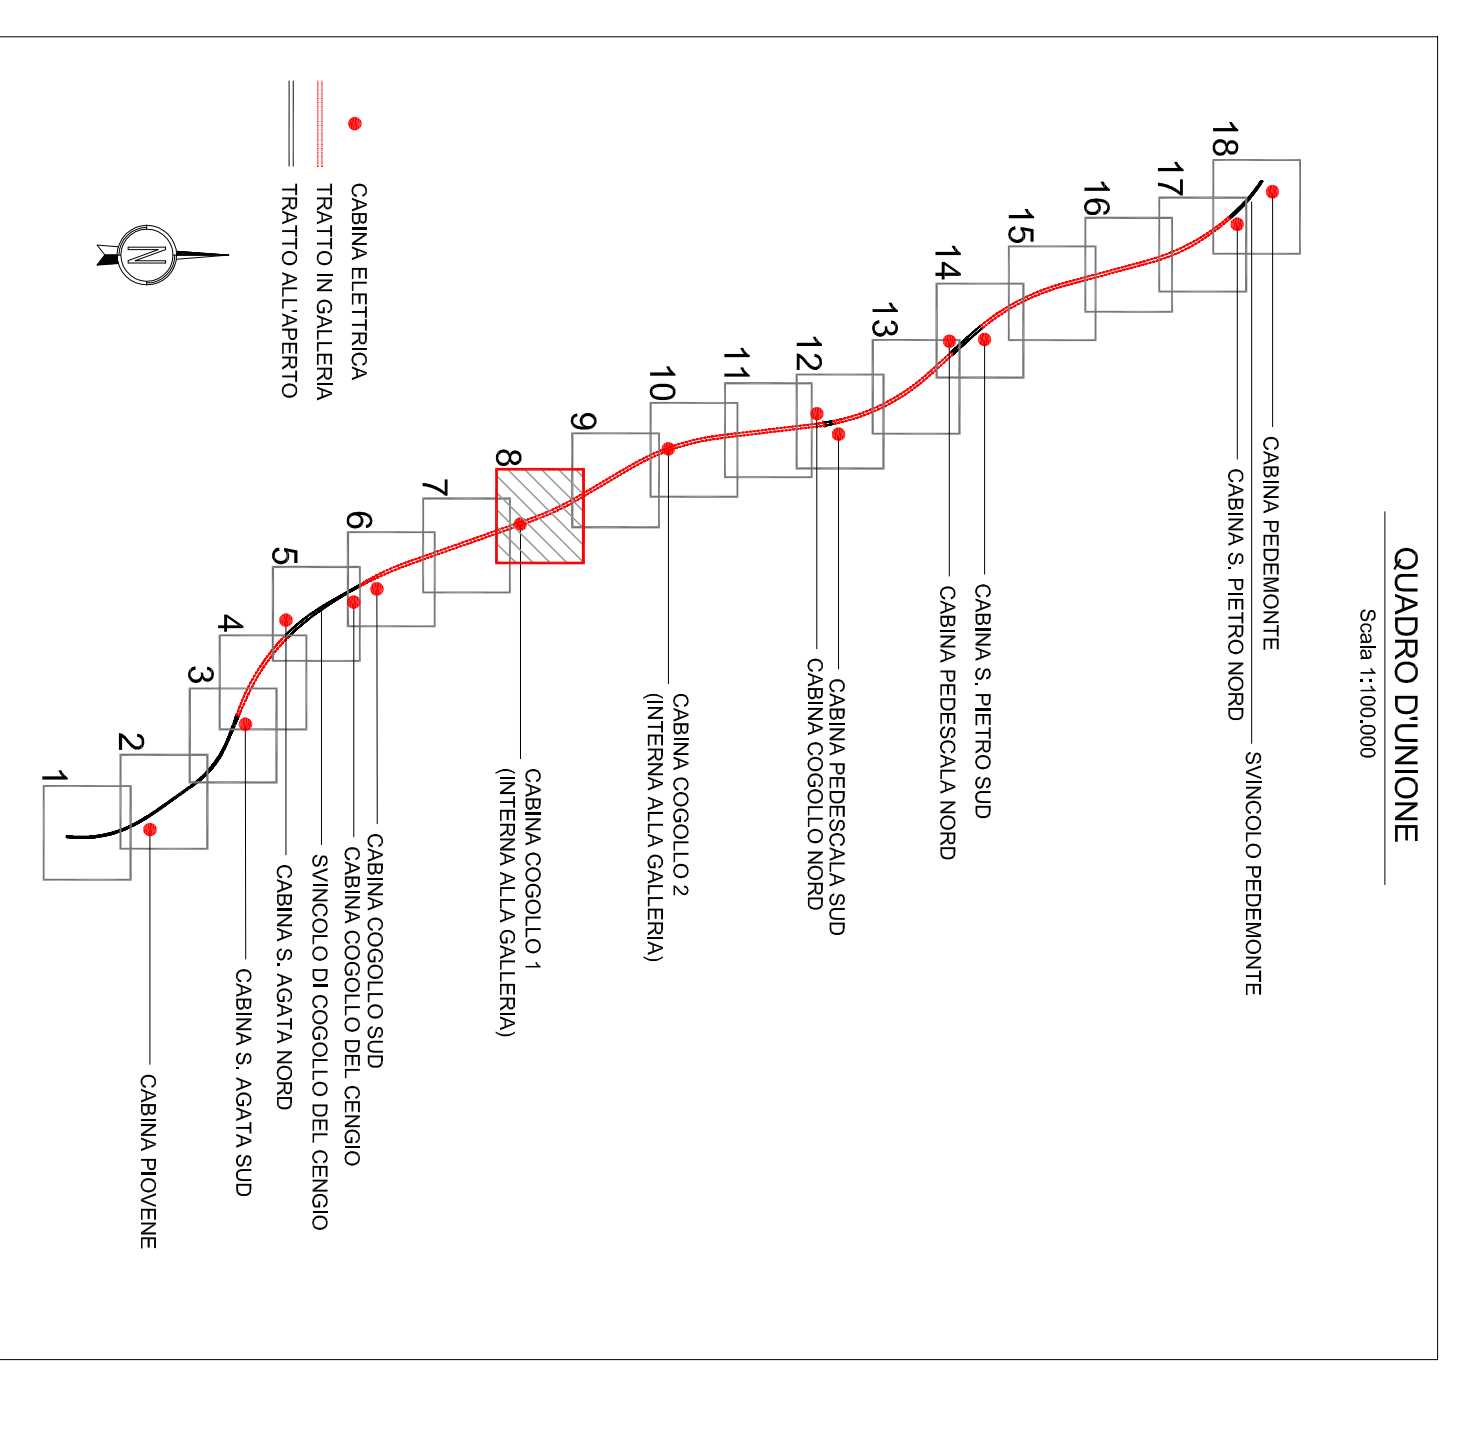

**Autostada Brescia Verona Vicenza Padova SpA**  
 Via Roma 21, 37139 Verona  
 Tel. 0456272222 Fax 0456272222  
 AREA COSTRUZIONI AUTOSTRADALI

**RINA**  
 RINA CERTIFICAZIONE  
 RINA CERTIFICAZIONE

## AUTOSTRADA VALDASTICO

### A31 NORD

#### 1° LOTTO

#### Piovene Rocchette - Valle dell'Astico

**COMITENTE**

**S.p.A. AUTOSTRADA BRESCIA VERONA VICENZA PADOVA**  
 Area Costruzioni Autostradali

**PROGETTAZIONE**

**ITACONSULT**  
 Ing. Gabriele Cristofolini

**CAPO COMITENTE**

**PER LA PROGETTAZIONE**

**Ing. Gabriele Cristofolini**

**PROGETTO DEFINITIVO**

CLP (2) (19) 30/06 610/05  
 NRS 623/5/NT1  
 COMMISSA J16/1

**PRODOTTO**

**12 02 02 001 02**

**PRESTAZIONE DI SERVIZI**

**CONSORZIO RAETIA**

RESPONSABILITÀ DI PROGETTAZIONE  
 TRA LE ASSOCIAZIONI STRUTTURE  
 Tecnica: **Ing. Roberto**

**PRODOTTO**

**12 02 02 001 02**

**EDIFICIO:**

**IMPIANTI**

**PIANTUMERE GENERALI**

**PIANTUMERE TECNOLOGICI**

**PLANI METRIA CON FIBRA OTTICA ED APPARECCHIATURE - TAV. 8**

**PRODOTTO**

**12 02 02 001 02**







