


LEGENDA

	CABINA ELETTRICA IN MEDIA TENSIONE CON PUNTO DI FORNITURA ENERGIA ELETTRICA IN MEDIA TENSIONE ED ACCESSO DA VIGNOLA ESTERNA ORIZZONTALE E DA VIGNOLA
	CABINA ELETTRICA IN MEDIA TENSIONE CON ACCESSO DALL' AUTOSTRADA
	CABINA ELETTRICA IN MEDIA TENSIONE INTERNA ALLA GALLERIA
	DORSALE PRINCIPALE CAVO N.48 FIBRE OTICHE
	DORSALE DI BACK-UP CAVO N.12 FIBRE OTICHE
	POZZETTO PREFABBRICATO IN CEMENTO ARMATO IMPROCOMPRESSO DOTATO DI DIMENSIONI: A=1500x1000x1200mm B=250x800x800mm C=500x100x100mm
	APPARATI NODO LAYER 2
	APPARATI NODO LAYER 3
	PMV TIPO 11" A BANDIERA INSTALLATO A *2000m DA SINCOU IN USCITA
	PMV TIPO 12" A BANDIERA INSTALLATO AD OGNI INGRESSO AUTOSTRADALE
	PMV TIPO 01" A BANDIERA INSTALLATO A *150m DA IMBOCOCCO DI GALLERIA
	POSIZIONE TELECAMERE DIGITALI IN INERTE MONTATA SU PALO (*=18m) N.1 TVCC F12 SPED-DOME E N. 2 TVCC FISSI AID (Automatic Incent Detection)
	COLONNINA DI EMERGENZA SOS
	STAZIONE METEOROLOGICA
	SPARRA DI CHIUSURA GALLERIA
	ARMADIO RACK QUADRO TLC IMPIANTI DI TRATTAMENTO

NOTE

- I POZZETTI DI ISPEZIONE ALL' INTERNO DELLE GALLERIE SONO RAPPRESANTATI NELLE TAVOLE SPECIFICHE DI GALLERIA.
- PRENDERE POZZETTI DI ISPEZIONE PER CAVI FIBRA OTTICA OGNI 500m.
- PER LE DOTAZIONI IMPIANTISTICHE DEGLI SINCOU DI COGGIOLLO E PEDERONTE FARE RIFERIMENTO AGLI EMBARRATI SPECIFICI DI SINCOCCO.

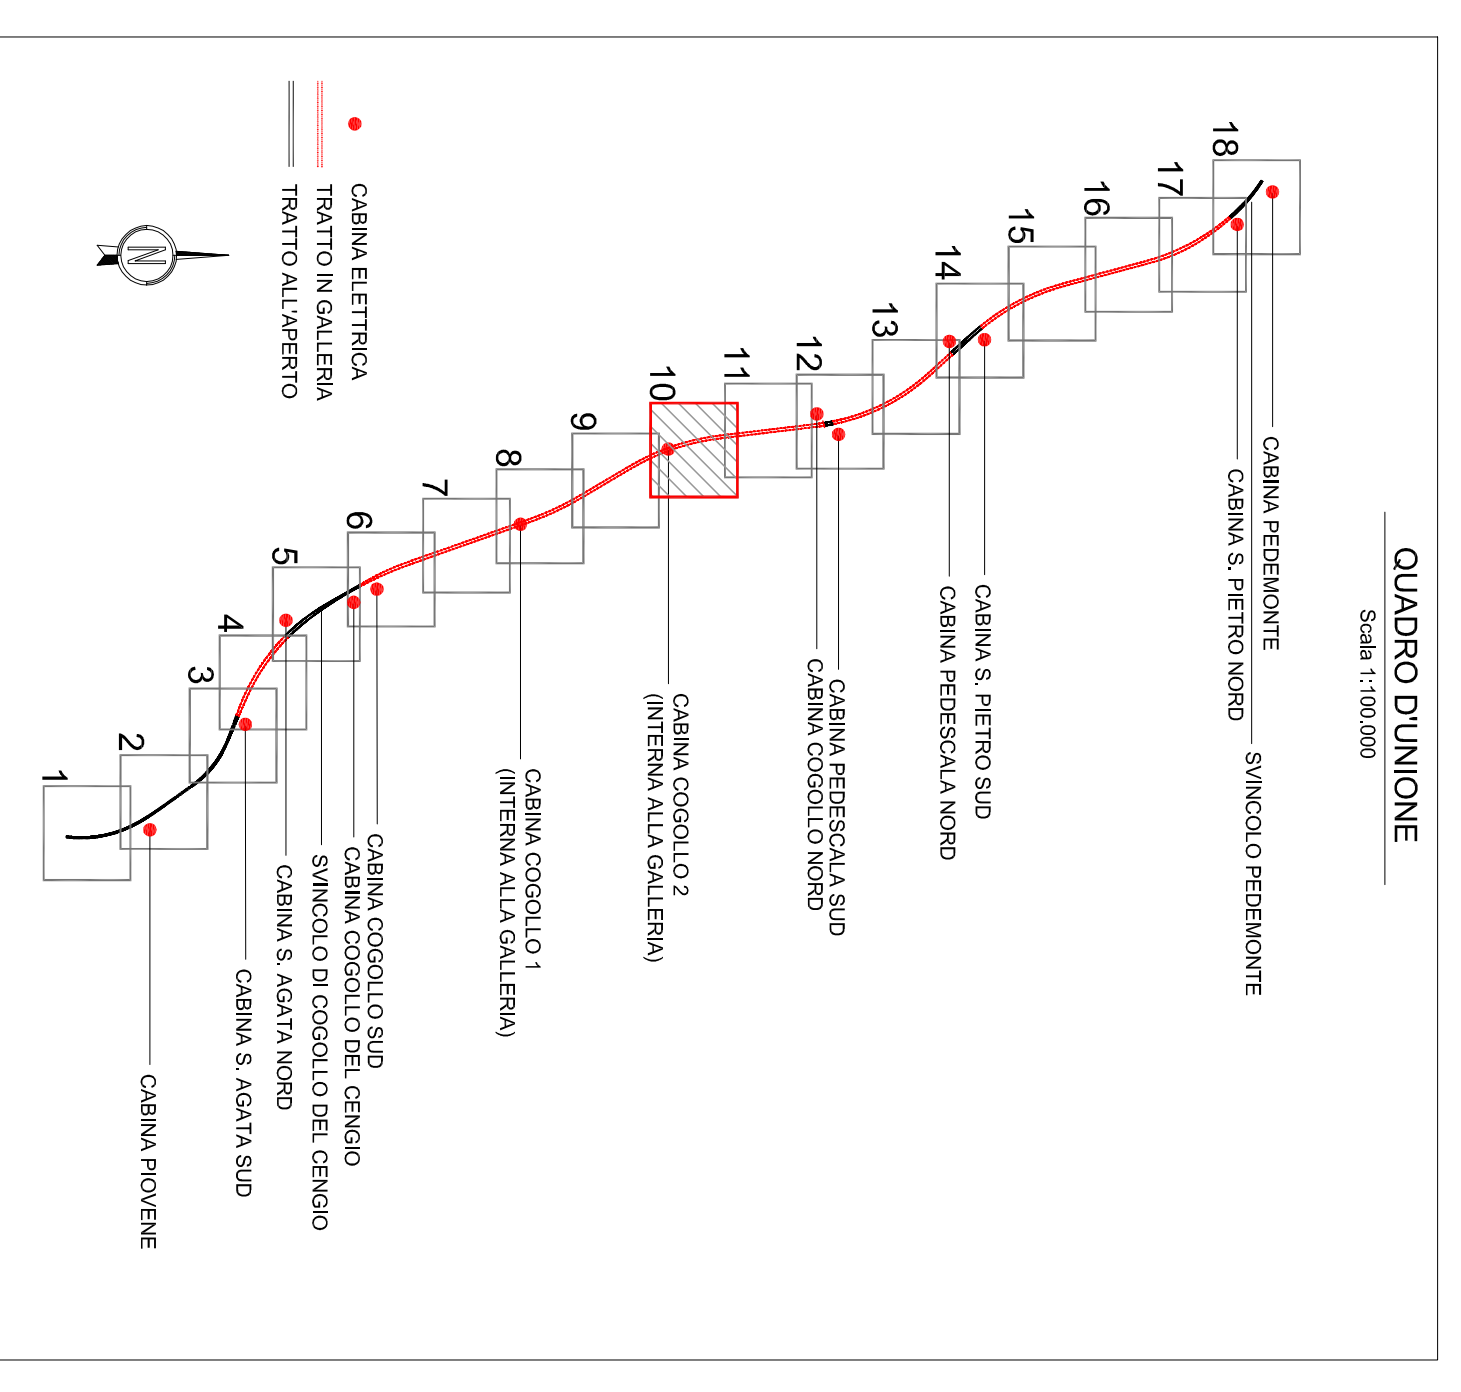

Autostrada Brescia Verona Vicenza Padova S.p.A.
 Via Padova, 21 - 37139 Verona
 AREA COSTRUZIONI AUTOSTRADALI

RINA
 Registro Italiano Navale
 Via Po, 12 - 00198 Roma

AUTOSTRADA VALDASTICO

A31 NORD

1° LOTTO

Piovene Rocchette - Valle dell'Astico

PROGETTO DEFINITIVO

CDP: 02/19 3106 610/5
 NRS: 02/31/11
 COMMESSA: J16L1

COMITENTE: **S.p.A. AUTOSTRADA BRESCIA VERONA VICENZA PADOVA**
 Area Costruttori Autostradali

PROGETTAZIONE: **ITACONSULT**
 Dott. Ing. Gianluigi Costantini

CAPO COMESSA: **PER LA PROGETTAZIONE**
 Dott. Ing. Gianluigi Costantini

PRESTAZIONE DI SERVIZIO: **CONSORZIO RAETIA**

RESPONSABILE DELL'OPERAZIONE TRALE: **RAETIA**
 Tecnico: **RAETIA**

RAPPRESENTANTE DEL ING. ADRIAN SODI

EDIFICIO: **IMPIANTI**
 IMPIANTI TECNOLOGICI
 PLANIMETRIA CON FIBRA OTTICA ED APPARECCHIATURE - TAV.1/10

PROGETTO: **12_02_02_001_02**
 DATA: **12_02_02_001_1001_0P.D_02**

Fig.	Data	Descrizione	Redattore	Comab.	Approvatore	Scala


