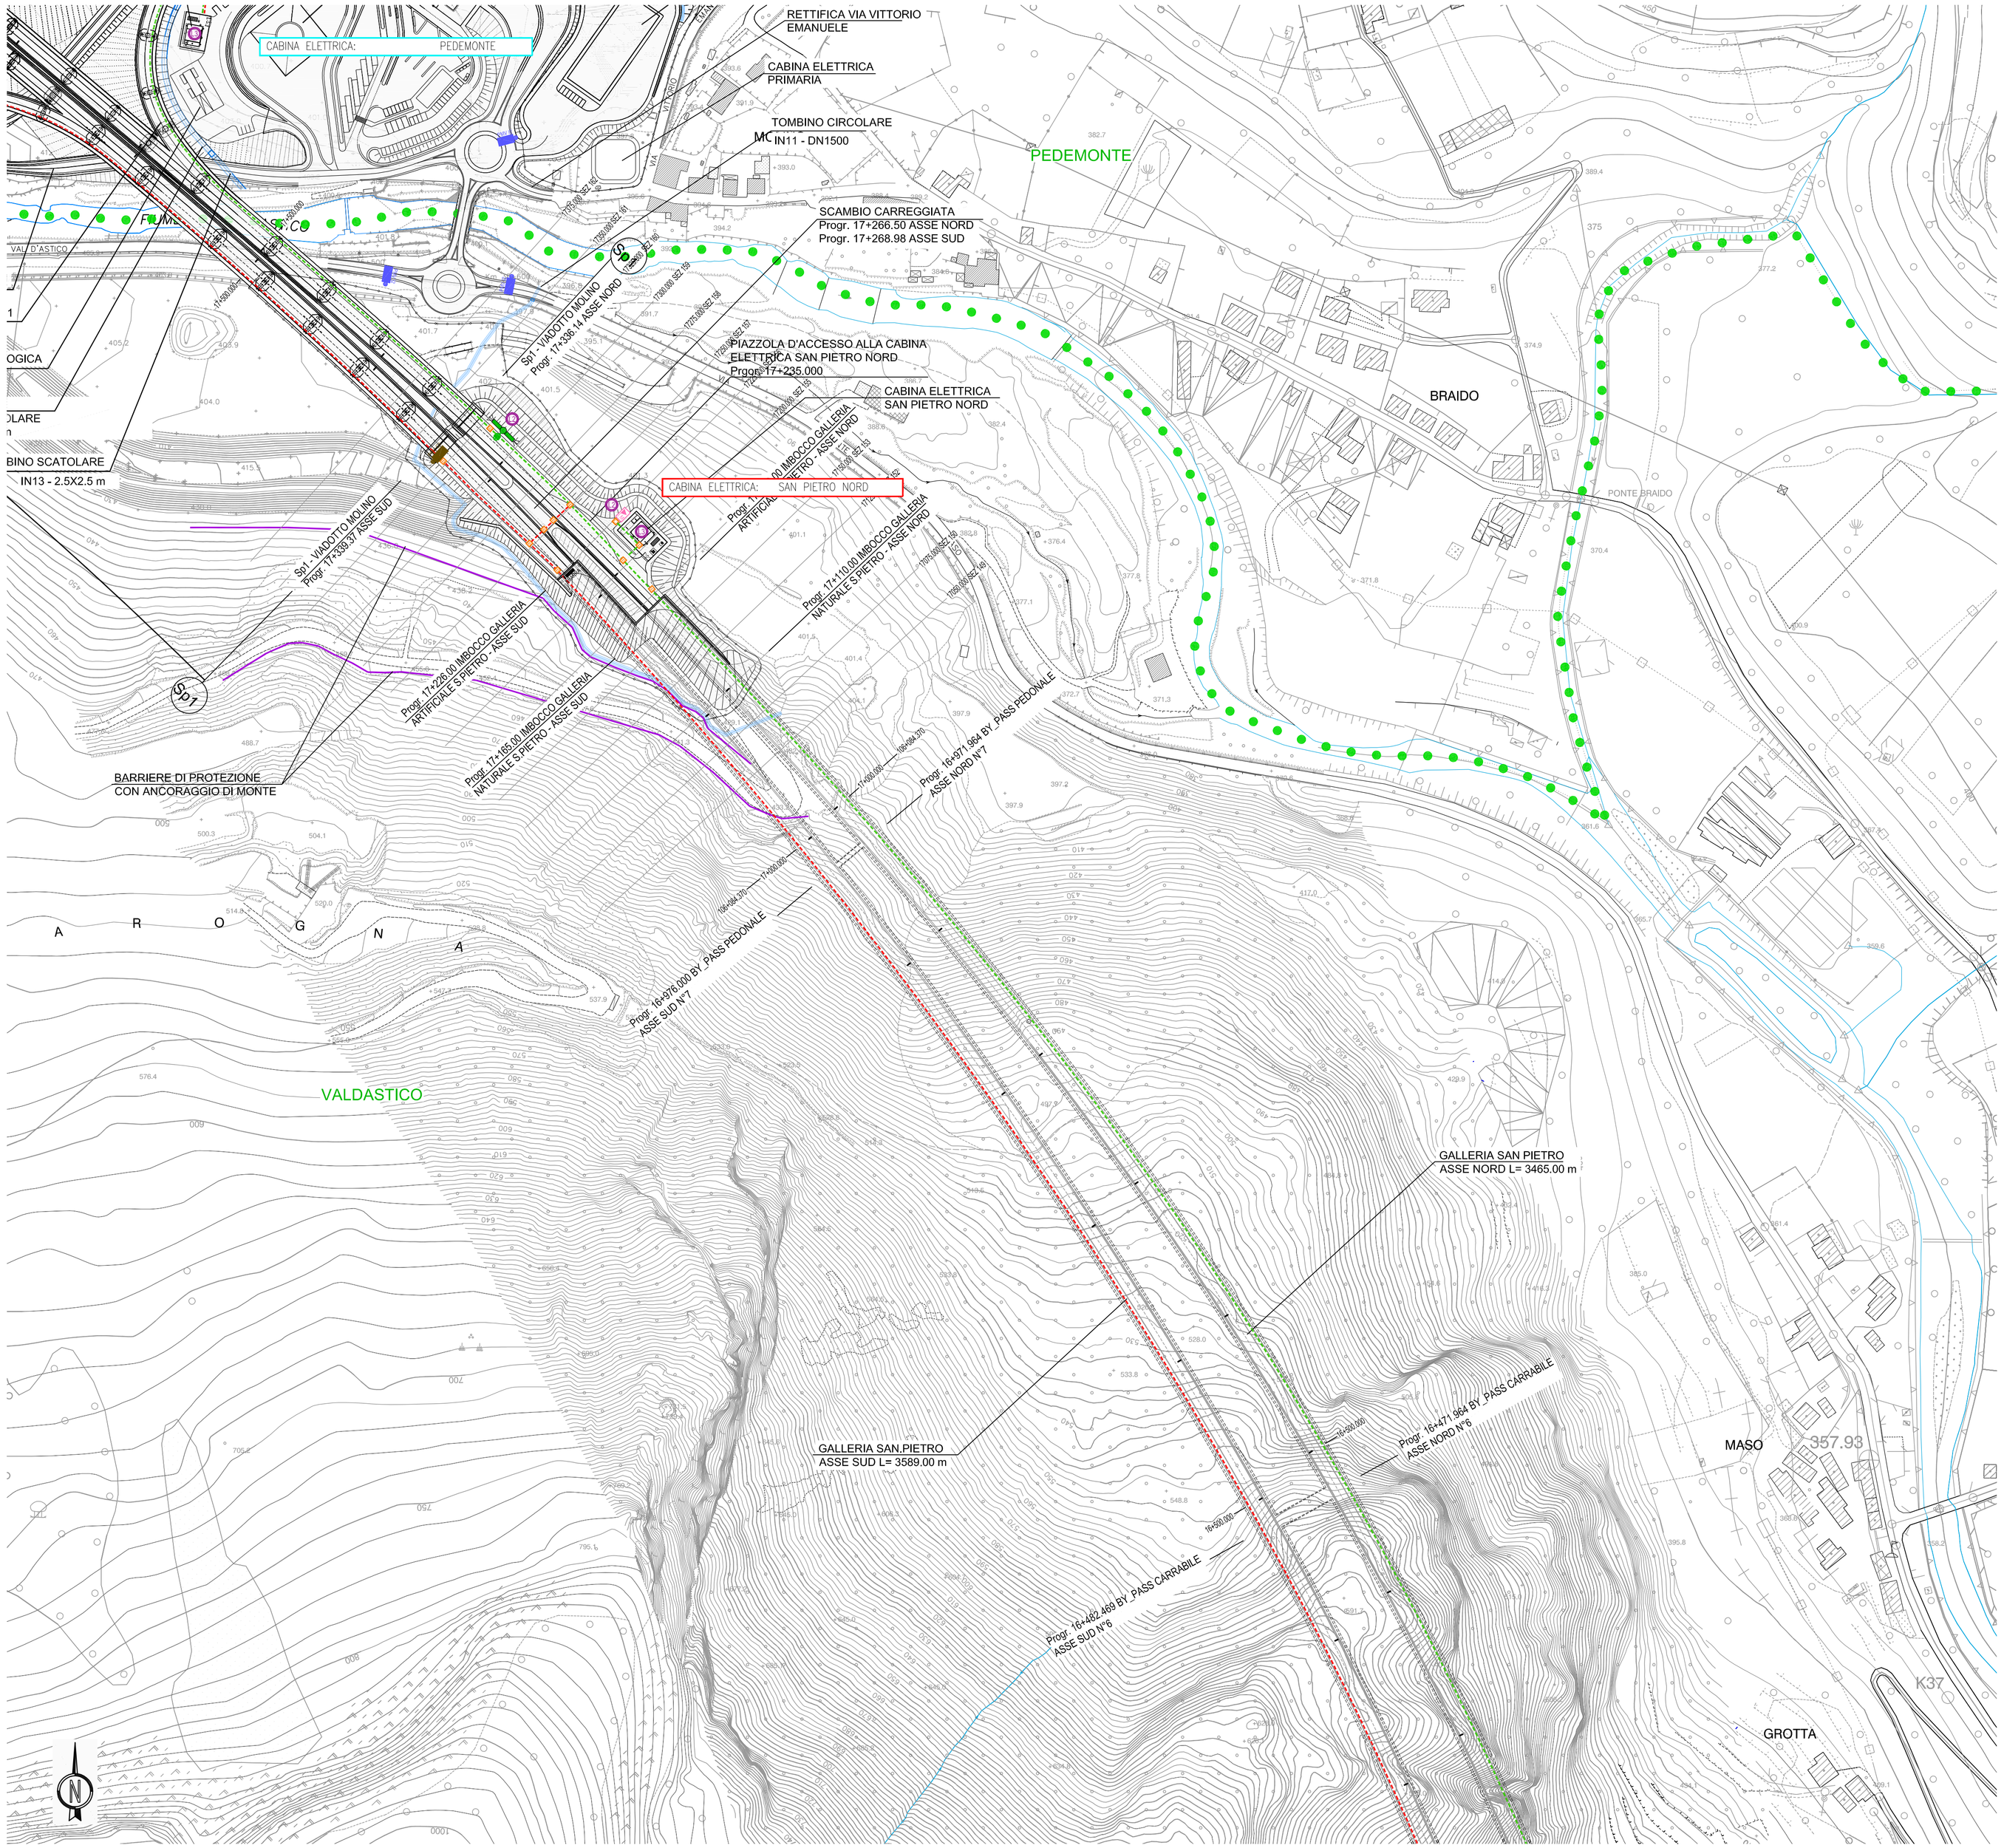

LEGENDA

	CABINA ELETTRICA IN MEDIA TENSIONE CON PUNTO DI FORNITURA ENERGIA ELETTRICA IN MEDIA TENSIONE ED ACCESSO DA VIABILITA' ESTERNA ORDINARIA E DA AUTOSTRADA
	CABINA ELETTRICA IN MEDIA TENSIONE CON ACCESSO DALL' AUTOSTRADA
	CABINA ELETTRICA IN MEDIA TENSIONE INTERNA ALLA GALLERIA
	DORSALE PRINCIPALE CAVO N.48 FIBRE OTTICHE
	DORSALE DI BACK-UP CAVO N.12 FIBRE OTTICHE
C B A	POZZETTO PREFABBRICATO IN CEMENTO ARMATO VIBROCOMPRESSO DOTATO DI CHIUSINO CARRABILE IN GHISA Dimensioni: A=1500x1000x1200mm B=1250x800x800mm C=900x700x700mm
L2	APPARATI NODO LAYER 2
L3	APPARATI NODO LAYER 3
PMV I1	PMV TIPO "I1" A BANDIERA INSTALLATO A ≈2000m DA SVINCOLI IN USCITA
PMV I2	PMV TIPO "I2" A BANDIERA INSTALLATO AD OGNI INGRESSO AUTOSTRADALE
PMV G1	PMV TIPO "G1" A BANDIERA INSTALLATO A ≈150m DA IMBOCCO DI GALLERIA
	POSTAZIONE TELECAMERE DIGITALI IN ITINERE MONTATA SU PALO (h=18m) N.1 TVCC PTZ SPEED-DOME E N. 2 TVCC FISSE AID (Automatic Incident Detection)
SOS	COLONNINA DI EMERGENZA SOS
M	STAZIONE METEREOLOGICA
SBARRA	SBARRA DI CHIUSURA GALLERIA
	ARMADIO RACK QUADRO TLC IMPIANTI DI TRATTAMENTO

NOTE

- I POZZETTI DI ISPEZIONE ALL' INTERNO DELLE GALLERIE SONO RAPPRESENTATI NELLE TAVOLE SPECIFICHE DI GALLERIA.
- PREVEDERE POZZETTI DI ISPEZIONE PER CAVI FIBRA OTTICA OGNI 500m.
- PER LE DOTAZIONI IMPIANTISTICHE DEGLI SVINCOLI DI COGOLLO E PEDEMONTE FARE RIFERIMENTO AGLI ELABORATI SPECIFICI DI SVINCOLO.

QUADRO D'UNIONE

Scala 1:100.000

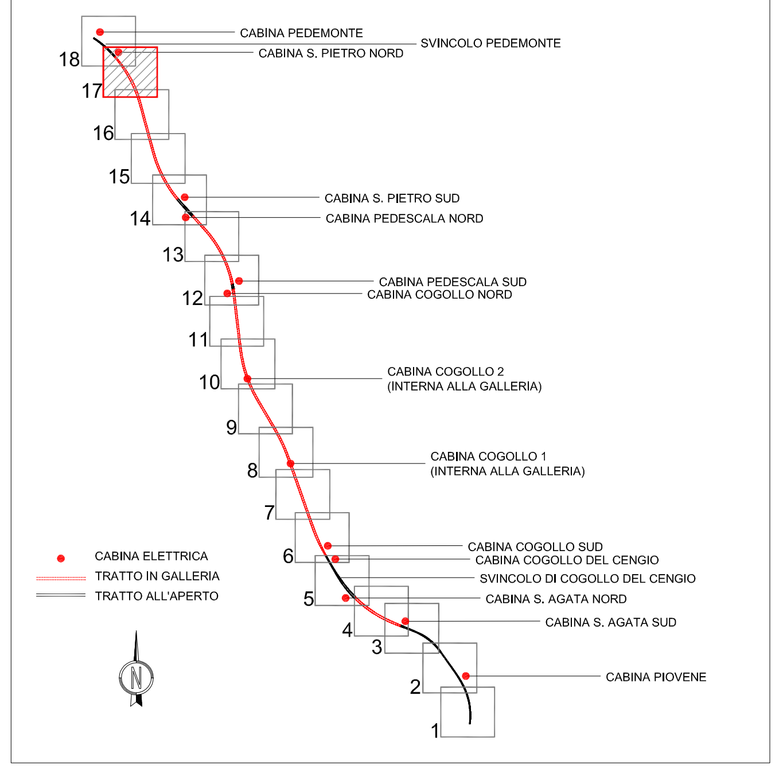

AUTOSTRADA BRESCIA - VERONA - VICENZA - PADOVA

Autostrada Brescia Verona Vicenza Padova SpA
Via Flavio Gioia 71 37135 Verona
tel. 0458272222 Fax 0458200051 Casella Postale 460M www.autobspd.it
AREA COSTRUZIONI AUTOSTRADALI

RINA ISO 9001 • 14001 • 14001 OHSAS 18001 • SA 8000 IRQNET Certified Integrated Systems

AUTOSTRADA VALDASTICO
A31 NORD

1° LOTTO
Piovene Rocchette - Valle dell'Astico

PROGETTO DEFINITIVO

CUP	G21B1 30006 60005
WBS	B25.A31NL11
COMMESSA	J16L1

COMMITTENTE

S.p.A. AUTOSTRADA BRESCIA VERONA VICENZA PADOVA
Area Costruzioni Autostradali

CAPO COMMESSA PER LA PROGETTAZIONE
Dott. Ing. Gabriella Costantini

PRESTATORE DI SERVIZI:
CONSORZIO RAETIA
RAPPRESENTANTE: Dott. Ing. Alberto Scotti

RESPONSABILE DELL'INTEGRAZIONE TRA LE PRESTAZIONI SPECIALISTICHE:
Technital S.p.A. - Ing. Andrea Renso

PROGETTAZIONE:
ITALCONSULT

ELABORATO: IMPIANTI
PLANIMETRIE GENERALI
IMPIANTI ELETTRICI
PLANIMETRIA CON FIBRA OTTICA ED APPARECCHIATURE - TAV.17

Progressivo 12 02 02 001 Rev. 02

Rev.	Data	Descrizione	Redazione	Controllo	Approvazione
00	MAR2017	PRIMA EMISSIONE	ITALCONSULT - CUGINI	A. MICISI	G. MONDELLO
01	GIU2017	REVISIONE PER VERIFICA	ITALCONSULT - CUGINI	A. MICISI	G. MONDELLO
02	LUG2017	RECEPIMENTO OSSERVAZIONI	ITALCONSULT - CUGINI	A. MICISI	G. MONDELLO

SCALA: 1:2000

NOME FILE: J16L1_12_02_02_001_1701_0PD_02.dwg

CM	PROGR.	FG.	LIV.	REV.
J16L1_12_02_02_001_1701_0PD_02				

IL PRESENTE DOCUMENTO NON POTRA' ESSERE COPIATO, RIPRODOTTO O ALTRIMENTI PUBBLICATO, IN TUTTO O IN PARTE, SENZA IL CONSENSO SCRITTO DELLA AUTOSTRADA BS-VR-VI-PD S.P.A., OGNI UTILIZZO NON AUTORIZZATO SARA' PERSEGUITO A NORMA DI LEGGE.
THIS DOCUMENT MAY NOT BE COPIED, REPRODUCED OR PUBLISHED, EITHER IN PART OR IN ITS ENTIRETY, WITHOUT THE WRITTEN PERMISSION OF AUTOSTRADA BRESCIA-VERONA-VICENZA-PADOVA S.P.A., UNAUTHORIZED USE WILL BE PROSECUTED BY LAW.