


SEZIONE TRASVERSALE TIPO

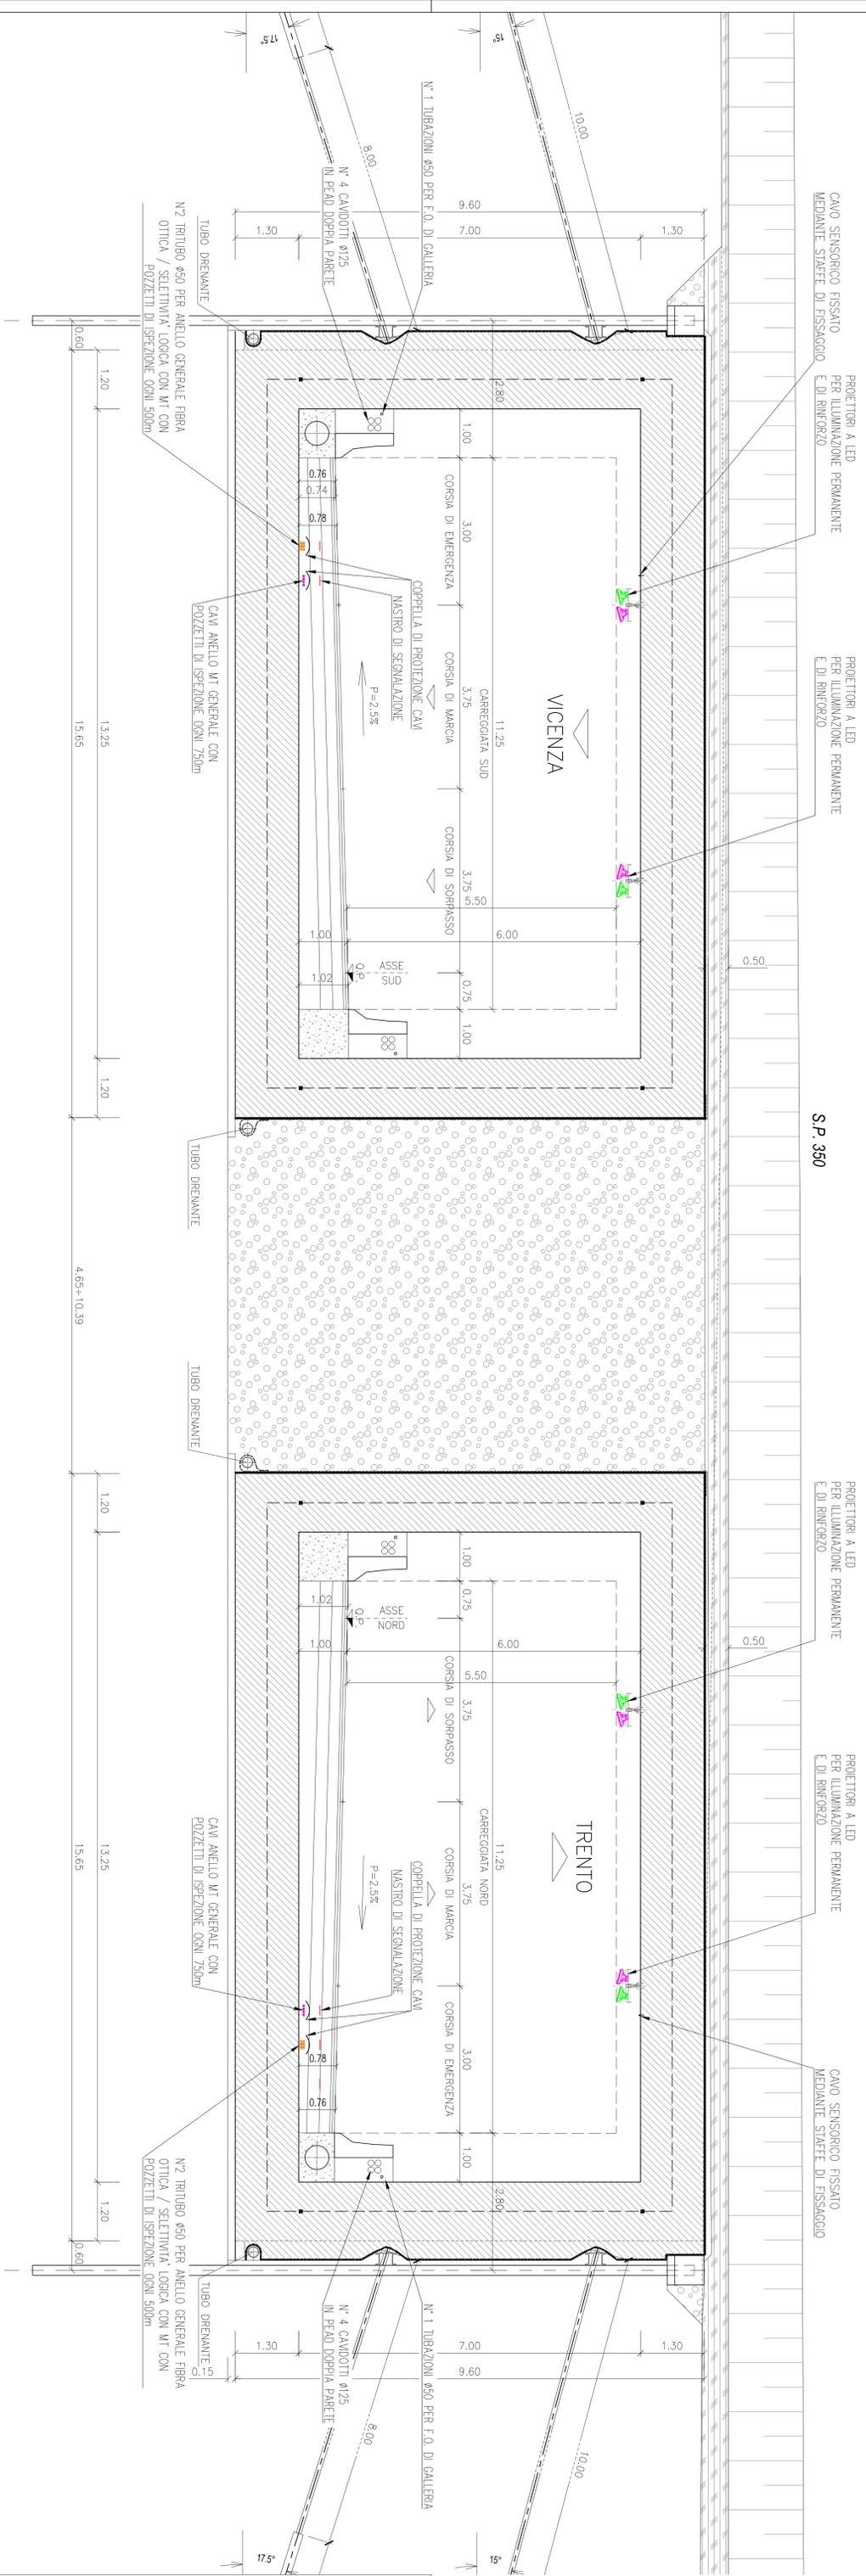

AUTOSTRADA VALDASTICO
A31 NORD
1° LOTTO
Piovene Rocchette - Valle dell'astico

PROGETTO DEFINITIVO

CP 31905-31906-31905
VMS 85-85KM/H
COMMESSA 2/81

S.p.A. AUTOSTRADA BRESCIA VERONA VICENZA PADOVA
Area Costruzioni Autostradali

COMITENTE

PROGETTORE

PERLA PROGETTORE
Ing. Corrado Corbelli

Autosstrada Brescia Verona Vicenza Padova S.p.A.
Via S. Giovanni 21 37124 Verona
AREA COSTRUZIONI AUTOSTRADALI
www.avalp.it

ITALCONSULT

REDAZIONE

ING. CARLO MARIANO
ING. ROBERTO ZAMBONI

ELABORATO

IMPIANTI

SEZIONI TIPO

SEZIONI CON UBICAZIONE IMPIANTI IN GALLERIA ARTIFICIALE

12 03 01 006 02

Scale

1:50

02

