


Schematico TVCC di galleria

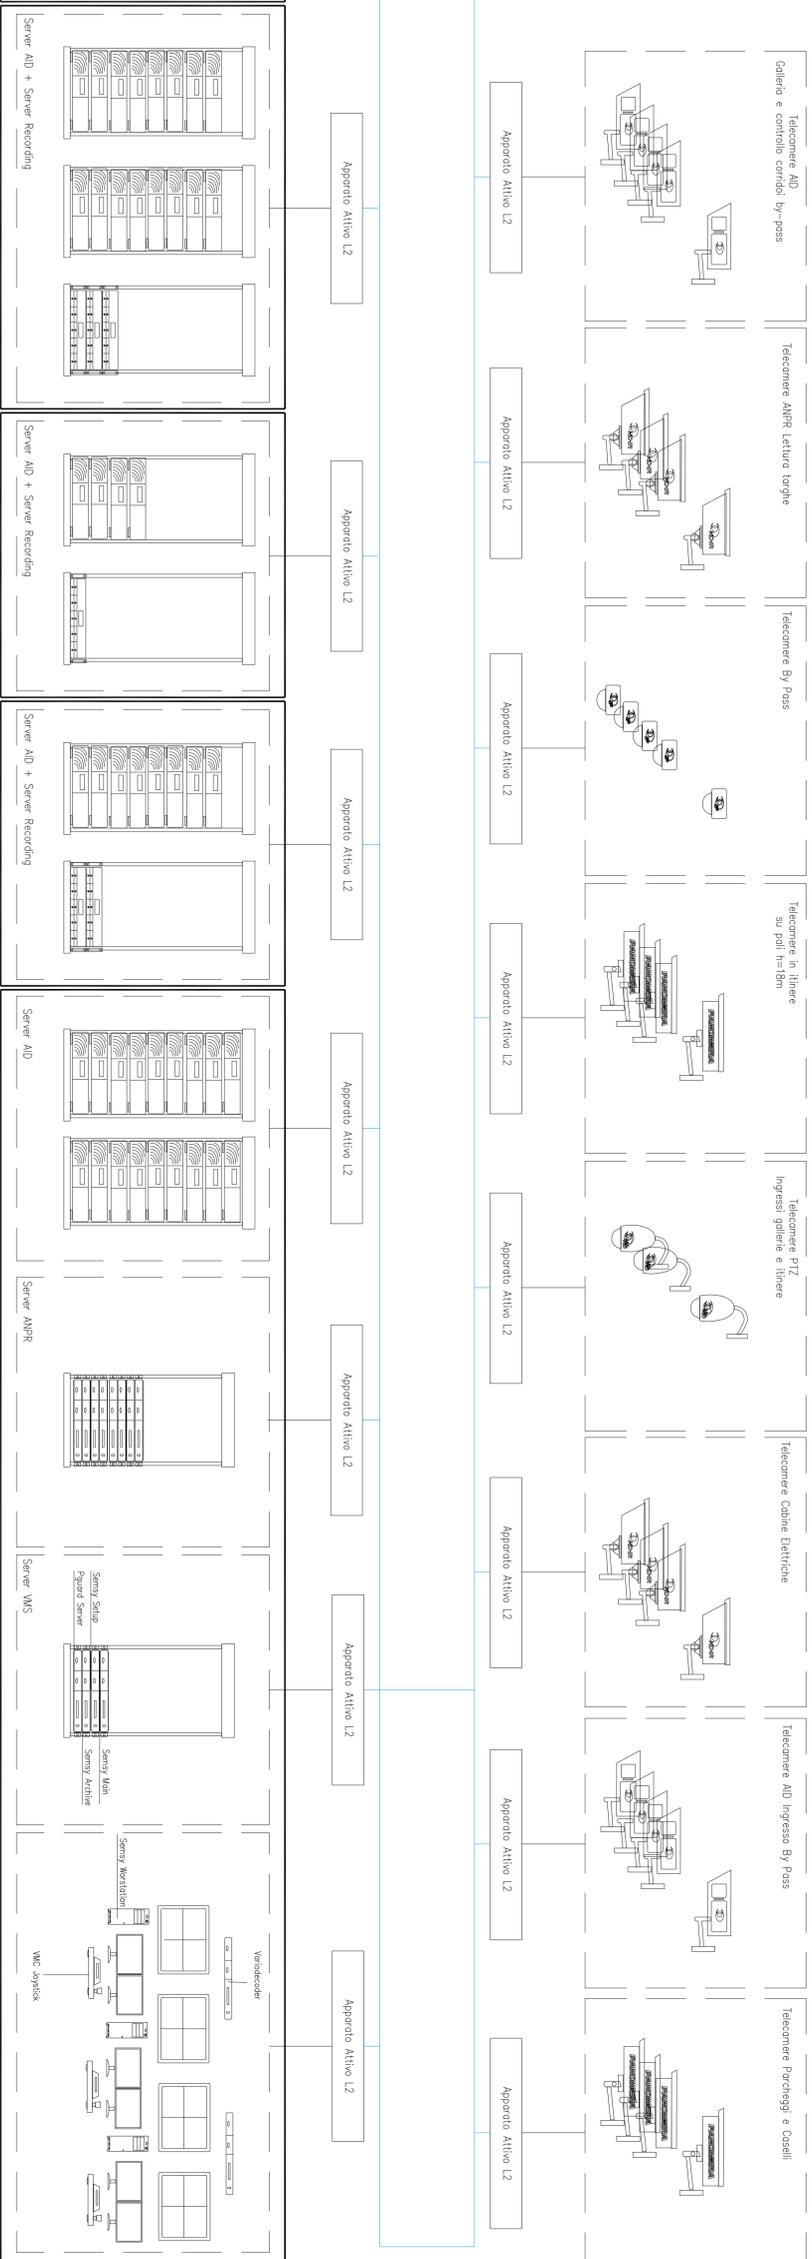

CENTRO OPERATIVO EDIFICIO
SERVIZI PEDONANTI

| LEGENDA | |
|---------|---|
| | TELECAMERA PTZ |
| | TELECAMERA BY PASS |
| | TELECAMERA CABINE ELETTRICHE |
| | SWITCH DI CAMPO 4 P IN RAME E 2 P IN FIBRA |
| | APPARATO L2 108 |
| | APPARATO L3 1008 |
| | DORSALE PRINCIPALE DI TRATTA UBICATO IN CARREGGIATA DIREZIONE NORD CON CANO N.48 FIBRE OTTICHE MONODIMENSIONALI |
| | ANELLO DI GALLERIA CON CANO N.24 FIBRE OTTICHE MONODIMENSIONALI |

AUTOSTRADA VALDASTICO A31 NORD

1° LOTTO Piovene Rocchette - Valle dell'Asstico

PROGETTO DEFINITIVO

CDP (2/19) 30/08 810/05
M8S 824/24/11
COMISSA J16/1

COMITENTE
S.p.A. AUTOSTRADA BRESCIA VERONA VICENZA PADOVA
Area Costruttori Autostradali

CAPO COMISSA
PER LA PROGETTAZIONE
Dot. Ing. Gabriele Costantini

PROGETTAZIONE
ITACONSULT

PRESTAZIONE DI SERVIZI:
CONSORZIO RAETIA

RESPONSABILITÀ DI PROGETTAZIONE
TRA LE ATTIVITÀ DI PROGETTAZIONE
TECNICA E DI PROGETTAZIONE
REDAZIONE E APPROVAZIONE
REDAZIONE E APPROVAZIONE
REDAZIONE E APPROVAZIONE

IMPIANTI SCHEMATICI
SCHEMA FUNZIONALE IMPIANTO DI CONTROLLO E SUPERVISIONE IMPIANTO TVCC

PROGETTO
12_04_02_003_02

| Fig. | Data | Descrizione | Redattore | Comito | Approvazione | Scala | Rev. |
|------|------|---------------------|-----------|--------|--------------|-------|------|
| 1 | | PROGETTO DEFINITIVO | | | | | |
| 2 | | PROGETTO DEFINITIVO | | | | | |
