


Cabina elettrica Piovene
Pianta con ubicazione impianti elettrici

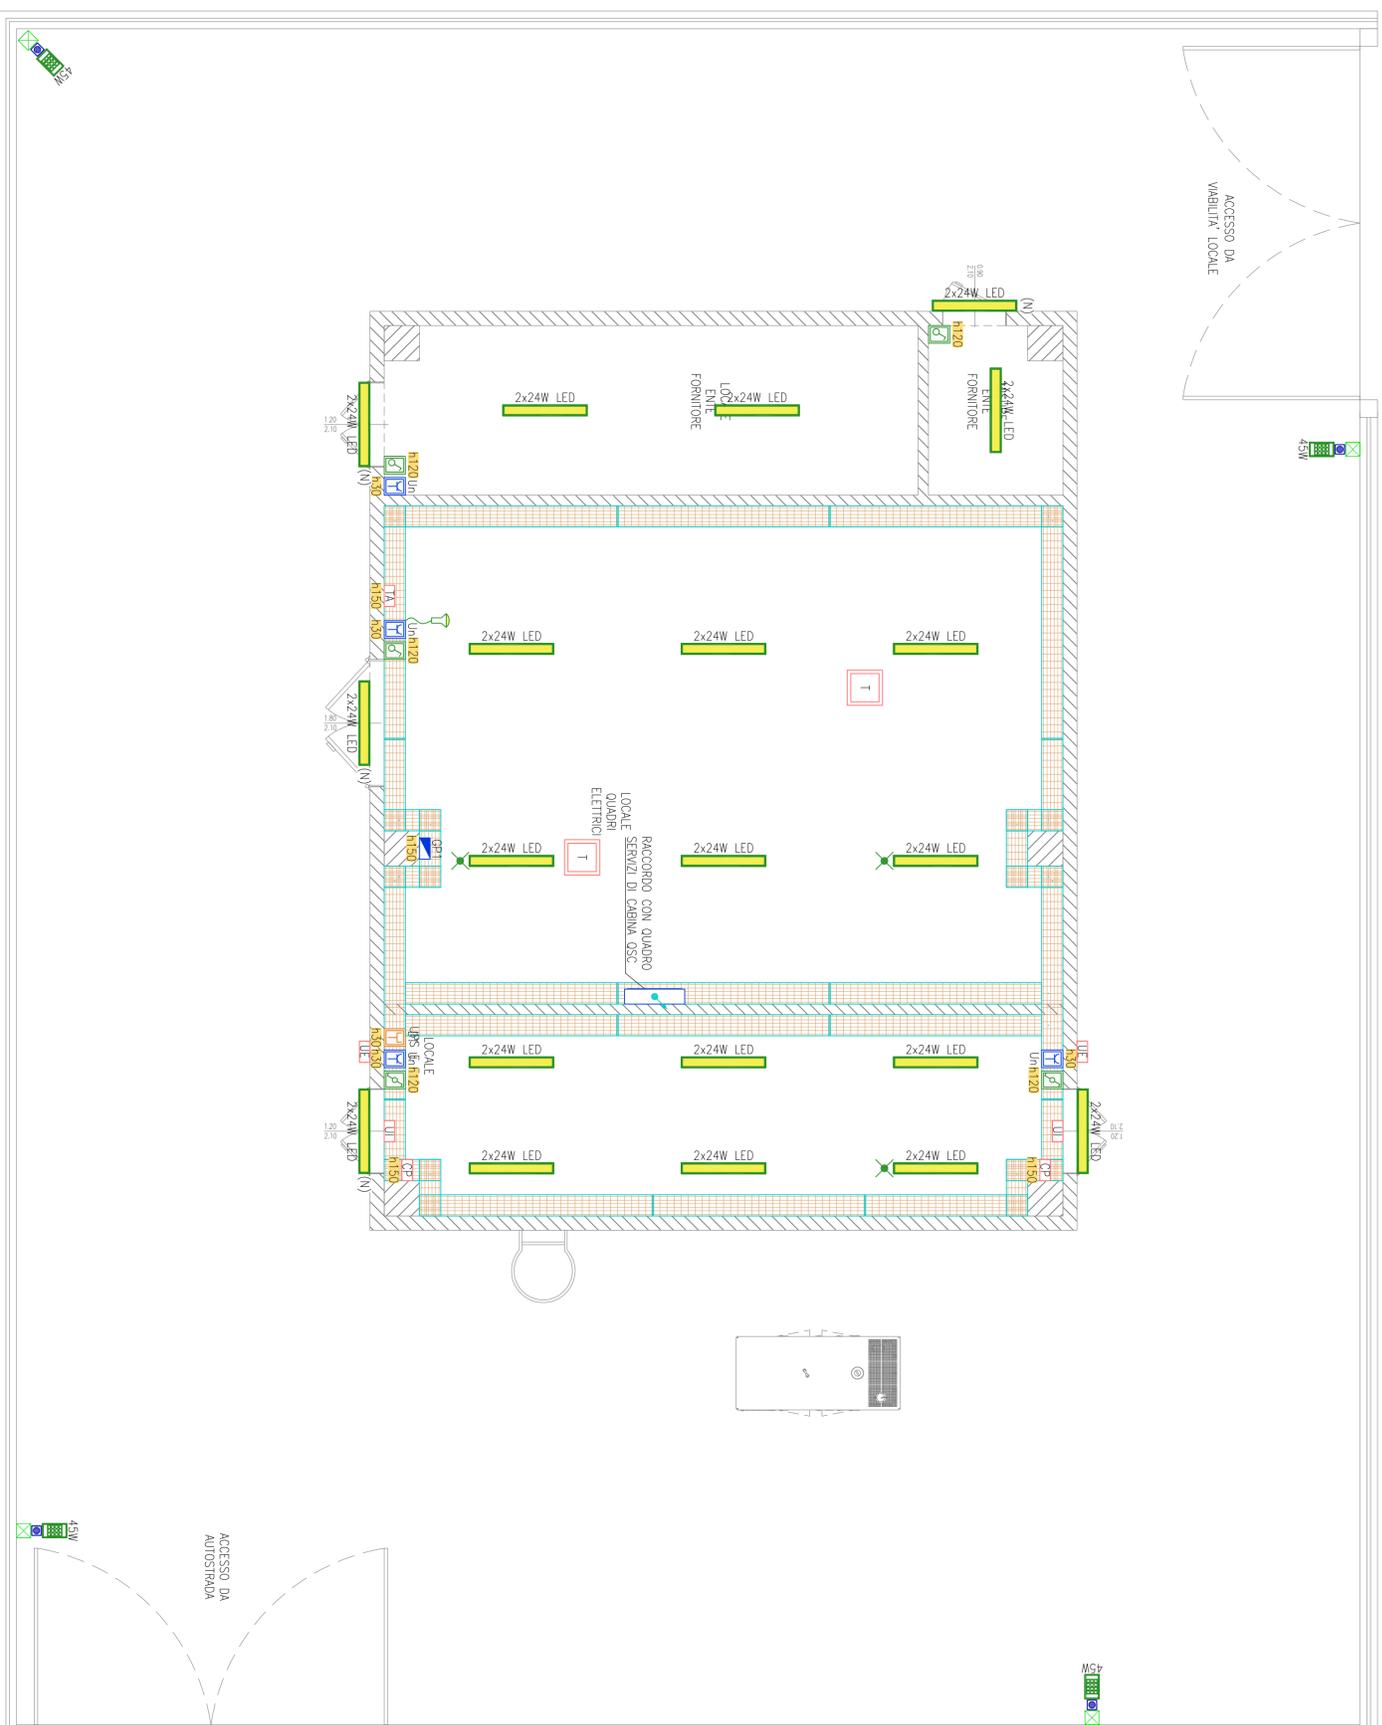

LEGENDA

	CONDUITTURA ASCENDENTE / DISCENDENTE
	PASSERELLA METALLICA IN FIDU D'ACCIAIO ELETTRONICATO PER IMPIANTI ELETTRICI E SPECOLI POSATA A VISTA Dimensione 300x50mm
	PRESA DI CORRENTE AD ALVEOLI PROTETTI 2P+T (In=Line)
	GRUPPO PRESE COMPOSTO DA : • N.1 PRESA CEE 16A 2P+T CON FUSIBILI INTERBLOCCAIA • N.1 PRESA CEE 16A 3P+T+N CON FUSIBILI INTERBLOCCAIA
	PRESA CARICAGGIO STRUTTURATO Cat. 6 UTP INTERRUTTORE DEVIAZIONE
	GRUPPO BATTERIA + INVERTER AUTONOMA 1H
	APPARECCHIO ILLUMINANTE PER POSA A PIATONE CON CORPO STAMPATO AD INIEZIONE IN POLICARBONATO GRIGIO INFRAROCCIO ED AUTOSTINGENTE. DIFFUSORE STAMPATO AD INIEZIONE IN POLICARBONATO TRASPARENTE ED AUTOSTINGENTE. DOTTI IN INOX INVERTELETTI LUMINOSI. CORDO ZINCO, EMBRERA ELETTRONICA. DIMENSIONI: 127x163x105mm. GRADO DI PROTEZIONE IP95
	APPARECCHIO ILLUMINANTE DA 20 LED CON CORPO IN PRESSOFUSIONE DI ALLUMINIO DIFFUSORE IN VETRO TEMPERATO PIANO, OTTICA ASIMMETRICA MEDIA, COTERZA 45M, TUBO LUMINOSO A SOSPENSIONE, TEMPERATURA COLORE: 5000K, CASSA IN ALLUMINIO ANODIZZATO. MONTEGGIO IN ALAMBIERA DI ACCIAIO ZINCATO A CALDO E VERNICIATO HI.L. 5m SU PUNTO CON POGGETTO INTERGRATO
	ALLACCOMENTO ELETTRICO TORRINO DI ESTRAZIONE ARIA IN COPERTURA
	ALLACCOMENTO ELETTRICO TERMOSTATO AMBIENTE
	ALLACCOMENTO ELETTRICO COMANDO A PARETE UNITA' INTERNA
	ALLACCOMENTO ELETTRICO UNITA' INTERNA
	ALLACCOMENTO ELETTRICO UNITA' ESTERNA
	CIRCUITO NOTTURNO
	SCATOLA PORTARITRIBUTO DA ESTERNO DA 3/4 POSTI COMPLETA DI TELAIO E PIACCA IN MATERIALE PLASTICO CON GRADO DI PROTEZIONE IP65
	ETICHETTA CON INDICAZIONE DELLA QUANTITA' DI INSTALLAZIONE DA PAVIMENTO FINO AL PUNTO MEDIO DELLA APPARECCHIATURA ACCANTO IN cm (Esempio : h 20 = 120cm)
	h 20

PROGETTO DEFINITIVO

AUTOSTRADA VALDASTICO
A31 NORD
1° LOTTO
Piovene Rocchette - Valle dell'Asstico

CUP 67181/30006/60105
VBS 653/AN/11
COMMESSA J1611

COMMITENTE
Autostada Breseola Verona Venezia Padova Spa
Via Pinnao Gioia 71 37135 Verona www.autostada.it
MI 0468272222 Fax 0468272222 Centrali Pinnao 4604 www.autostada.it
AREA COSTRUZIONI AUTOSTRADALI

PRESTATORE DI SERVIZI:
CONSORZIO RAETIA

PROGETTAZIONE:
ITALCONSULT
CAPO COMMESSA
PER LA PROGETTAZIONE
Dott. Ing. Gerardo Caporali

IMPIANTI
CABINE ELETTRICHE
CABINA ELETTRICA PIOVENE
PIANTA CON UBICAZIONE IMPIANTI ELETTRICI

Rev.	Data	Descrizione	Scala	1:50	Rev.
01	02/07/2011	PRIMA EMISSIONE			
PRODOTTO DA: **ITALCONSULT**
