


Cabina elettrica S. Agata sud
Pianta con ubicazione impianti elettrici

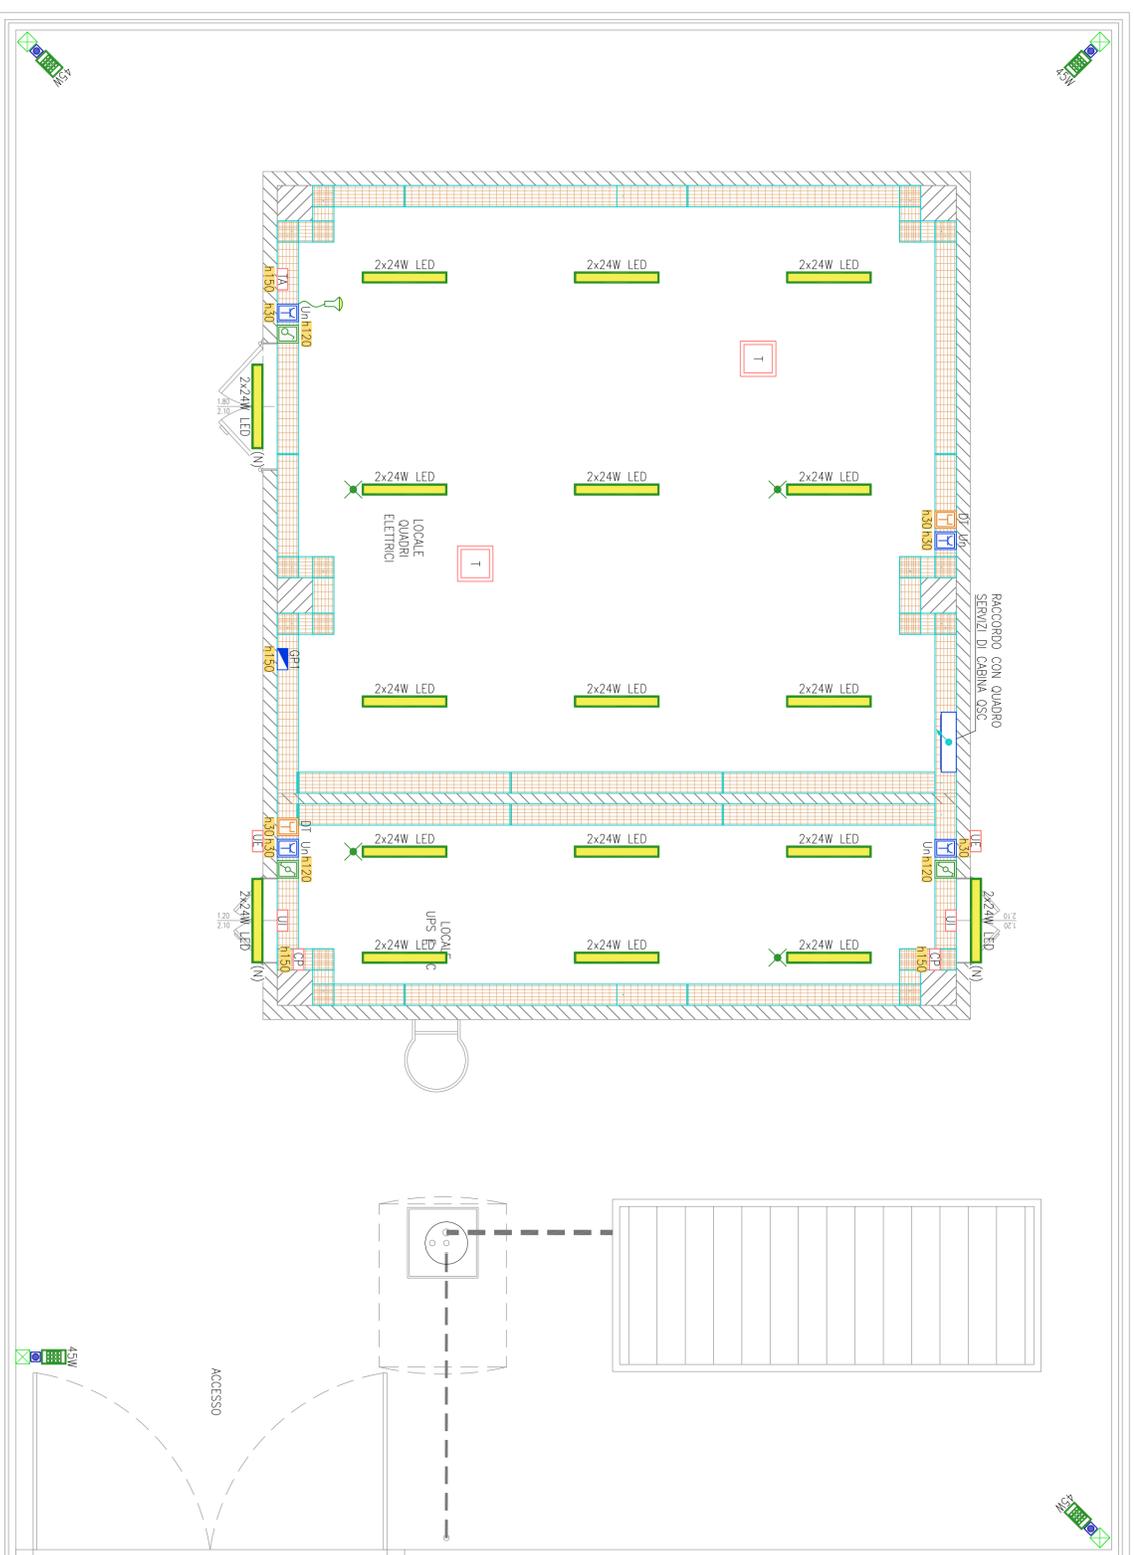

LEGENDA

	CONDOTTURA ASCENDENTE / DISCENDENTE
	PASSERELLA METALLICA IN FIDIO D'ACCIAIO ELETTRONICATO PER IMPIANTI ELETTRICI E SPECOLAI POSATA A VISTA Dimensione 300x50mm
	PRESA DI CORRENTE AD ALVEOLI PROTETTI 2P+T (In=Line)
	GRUPPO PRESE COMPOSTO DA : • N1 PRESA CEE 16A 2P+T CON FUSIBILI INTERBLOCCAIA • N1 PRESA CEE 16A 3P+T+N CON FUSIBILI INTERBLOCCAIA
	PRESA CARICAGGIO STRUTTURATO Cat. 6 UTP
	INTERRUPTORE
	DEVIATORE
	GRUPPO BATTERIA + INVERTER AUTONOMA 1H
	APPARECCHIO ILLUMINANTE PER POSA A PIATONE CON CORPO STAMPATO AD INIEZIONE IN POLICARBONATO GRIGIO INFRANGIBILE ED AUTOREINOLENTE. DIFFUSORE STAMPATO AD INIEZIONE IN POLICARBONATO TRASPARENTE ED AUTOREINOLENTE. DOTTO IN INOX 1/2". DIMENSIONI: 127x163x105mm
	APPARECCHIO ILLUMINANTE DA 20 LED CON CORPO IN PRESSOFUSIONE DI ALLUMINIO DIFFUSORE IN VETRO TERMOBLOCCATO, OTTICA ASIMMETRICA MEDIA, CULASSA A 45°, TUBO LUMINOSO A SOLUZIONI, EMERGENCY COLORE: 3000°K, MONITORIO TESTAPALO SU PAIO CONICO IN LAMIERA DI ACCIAIO ZINCATO A CALDO E VERNICIATO H.F.L. 5m SU PLINTO CON POGGETTO INTERGRATO
	ALACCAMENTO ELETTRICO TORRINO DI ESTRAZIONE ARIA IN COPERTURA
	ALACCAMENTO ELETTRICO TERMOSTATO AMBIENTE
	ALACCAMENTO ELETTRICO COMANDO A PARETE UNITA' INTERNA
	ALACCAMENTO ELETTRICO UNITA' INTERNA
	ALACCAMENTO ELETTRICO UNITA' ESTERNA
	CIRCUITO NOTTURNO
	SCATOLA PORTARITRUBBO DA ESTERNO DA 3/4 POSTI COMPLETA DI TELAIO E PIACCA IN MATERIALE PLASTICO CON GRADO DI PROTEZIONE IP65
	ETICHETTA CON INDICAZIONE DELLA QUOTA DI INSTALLAZIONE DA PAVIMENTO FINO AL PUNTO MEDIO DELLA APPARECCHIATURA ACCANTO IN cm (esempio : h 20 = 120cm)

PROGETTO DEFINITIVO

CUP 67181 30006 601005
VBS 653ANM1
COMMESSA J1611

COMMITTENTE
s.p.a. AUTOSTRADA BRESCIA VERONA VICENZA PADOVA
AREA Costruzioni Autostradali

PRESTATORE DI SERVIZI:
CONSORZIO RAETIA

RESPONSABILITÀ PROFESSIONALE
RAETIA S.p.A. - VIA S. GIUSEPPE 10 - 37043 VERONA
RAETIA S.p.A. - VIA S. GIUSEPPE 10 - 37043 VERONA

RAETIA S.p.A. - VIA S. GIUSEPPE 10 - 37043 VERONA

PROGETTAZIONE:
ITALCONSULT

RAETIA S.p.A. - VIA S. GIUSEPPE 10 - 37043 VERONA

RAETIA S.p.A. - VIA S. GIUSEPPE 10 - 37043 VERONA

IMPIANTI
CABINE ELETTRICHE
CABINA ELETTRICA S. AGATA SUD
PIANTA CON UBICAZIONE IMPIANTI ELETTRICI

Rev.	Data	Descrizione	Redattore	Controllo	Approvazione	Scala	1:50
01	02/07/2011	PRIMA EMISSIONE	RAETIA S.p.A.	A. MESSI	G. MONTELLI	NOME FILE: J161_12_05_02_006_0101_0PP_02.dwg	ES, III, RG
02	02/07/2011	REVISIONE PER ADEGUAMENTO CARTEGGIO	RAETIA S.p.A.	A. MESSI	G. MONTELLI	J161_12_05_02_006_0101_0PP_02	ES, III, RG
03	02/07/2011	REPERIMENTO OSSERVAZIONI	RAETIA S.p.A.	A. MESSI	G. MONTELLI	J161_12_05_02_006_0101_0PP_02	ES, III, RG

IL PRESTATORE DI SERVIZI RAETIA S.p.A. E IL PRESTATORE DI SERVIZI ITALCONSULT S.p.A. SONO IN SOLIDA COMPLESSIVITÀ RESPONSABILI DELLA PROGETTAZIONE E DELLA REALIZZAZIONE DELL'OPERA. IL PRESTATORE DI SERVIZI RAETIA S.p.A. È RESPONSABILE DELLA PROGETTAZIONE E DELLA REALIZZAZIONE DELL'OPERA. IL PRESTATORE DI SERVIZI ITALCONSULT S.p.A. È RESPONSABILE DELLA PROGETTAZIONE E DELLA REALIZZAZIONE DELL'OPERA.