


LEGENDA

	CONDUTTORA ASCENDENTE / DISCENDENTE
	PASSERELLA METALLICA IN FIO DI DACCAIO ELETTROINCATO PER IMPIANTI ELETTRICI E SPECULI POSATA A VISTA Dimensione 300x50mm
	RIELEVATORE OTTICO DI FUMO DI TIPO INDIRIZZATO POSATO A VISTA
	PULSANTE MANUALE ATTIVAZIONE ALLARME INCENDIO
	PANNELLO OTTICO LAMPEGGIANTE PER ALLARME INCENDIO
	SIRENA ESTERNA ALLARME INCENDIO
	PUNTO RILEVATORE A CONTATTO MAGNETICO IMPIANTO ANTINTRUSIONE
	PUNTO CHIAVE INSERIMENTO/DINSERIMENTO IMPIANTO ANTINTRUSIONE
	SIRENA ESTERNA IMPIANTO ANTINTRUSIONE
	LETTORE BADGE SU IP
	ELETTROSERRATURA SBLCOCCIA DA BADGE
	TELECAMERA FISSA A COLORI SU IP
	ETICHETTA CON INDICAZIONE DELLA QUOTA DI INSTALLAZIONE DA PAVIMENTO FINITO AL PUNTO MEDIO DELLA APPARECCHIATURA ACCANTO IN cm (Esempio : h120= 120cm)

Cabina elettrica S. Agata sud
Pianta con ubicazione impianti tecnologici

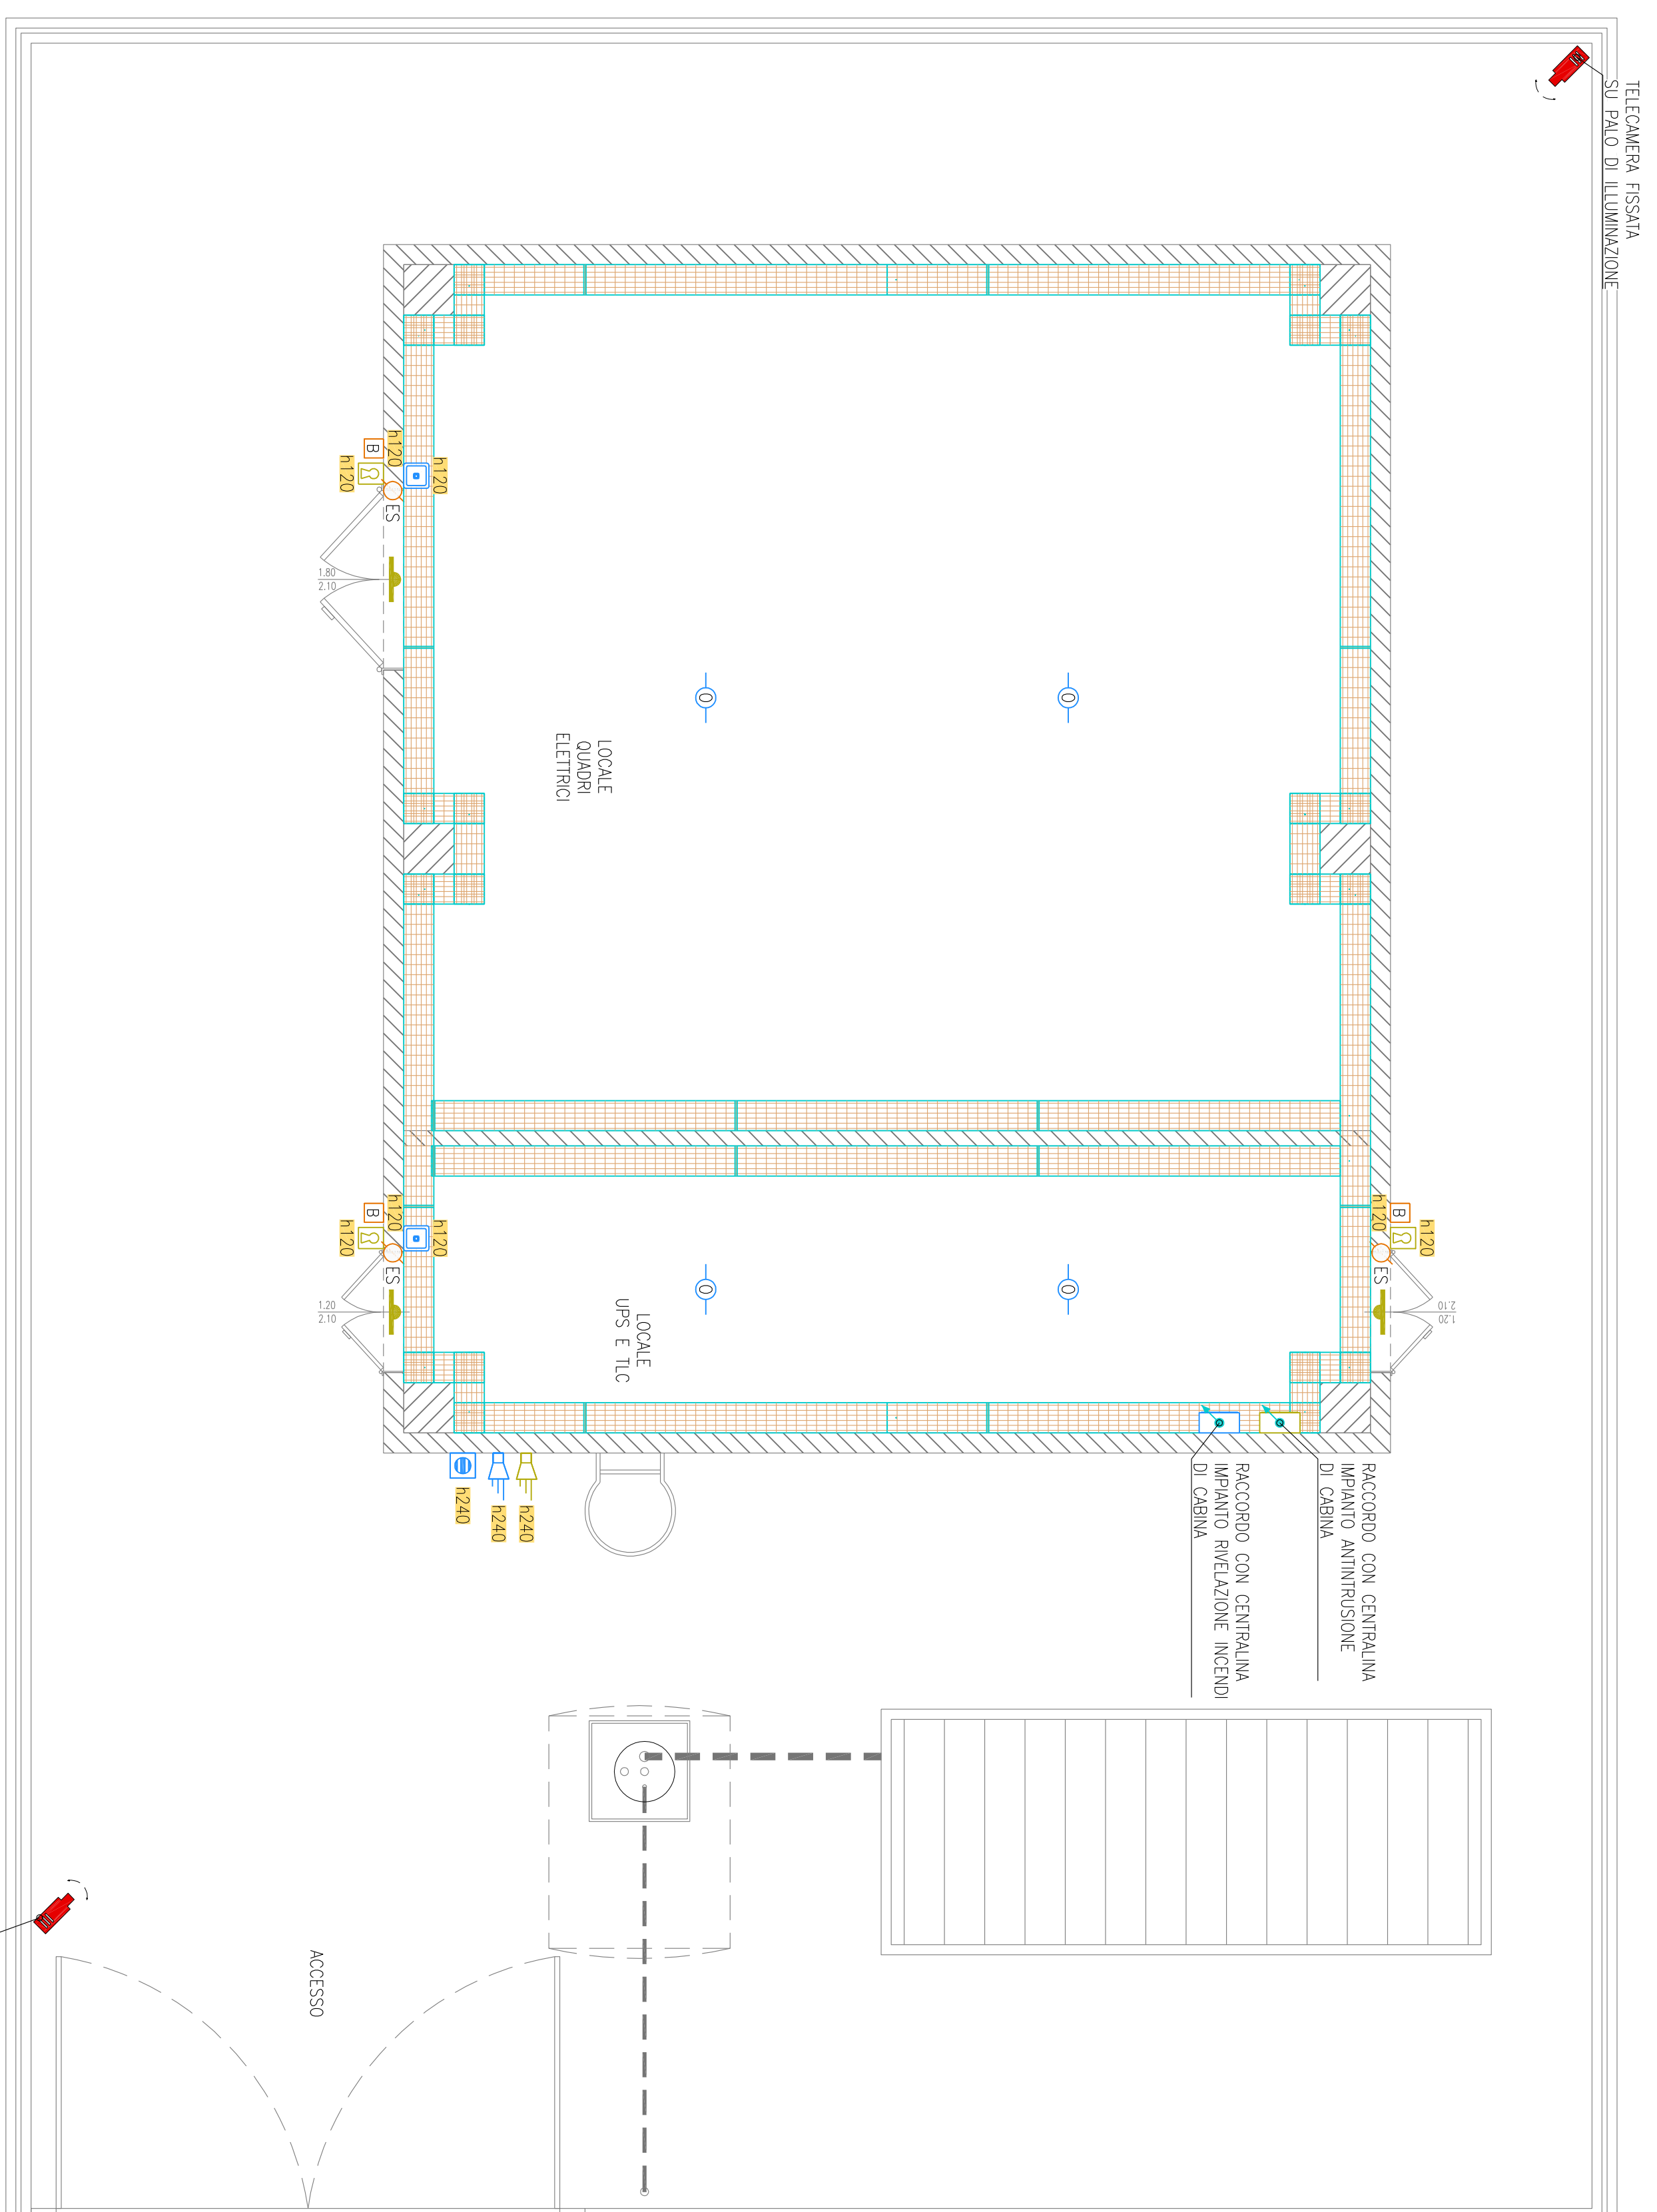

AUTOSTRADA VALDASTICO A31 NORD

1° LOTTO Piovene Rocchette - Valle dell'Asstico

PROGETTO DEFINITIVO

CUP 67181_30006_600005
WBS 653_A31N01
COMMESSA J1611

COMMITTENTE
s.p.a. AUTOSTRADA BRESCIA VERONA VICENZA PADOVA
Area Costruzioni Autostradali

PRESTATORE DI SERVIZI
CONSORZIO RAETIA

RESPONSABILI EDILIZIALE
RAETIA S.p.A. - Via S. Maria 10, 37040 Piovene Rocchette (VI)
Ing. Alberto Reiss

PROGETTAZIONE:
ITALCONSULT

IMPIANTI
CABINE ELETTRICHE
CABINA ELETTRICA S. AGATA SUD
PIANTA CON UBICAZIONE IMPIANTI TECNOLOGICI

Rev.	Data	Descrizione	Redattore	Controllo	Approvazione	SCALA	1:50	Rev.
06	06/07/2017	PRIMA EMISSIONE	PAUCONALTI - CIANI	A. WISS	G. MONTELLI	NOME FILE	J161_12_05_02_007_010_0PP_02.dwg	01
07	08/07/2017	REVISIONE PER VERIFICA	PAUCONALTI - CIANI	A. WISS	G. MONTELLI			02
08	08/07/2017	REPERIMENTO OSSERVAZIONI	PAUCONALTI - CIANI	A. WISS	G. MONTELLI			03
							J161_12_05_02_007_0101_0PP_02	04

Il presente documento non viene coperto da copyright e può essere riprodotto, distribuito e utilizzato liberamente per fini di studio e ricerca, a condizione che venga citata la fonte e che non venga modificato il contenuto. È vietata espressamente la ristampa o l'uso non autorizzato per scopi commerciali. Per ulteriori informazioni, si prega di contattare l'Autore del documento.