Cabina elettrica S. Agata nord
Planimetria di inquadramento generale

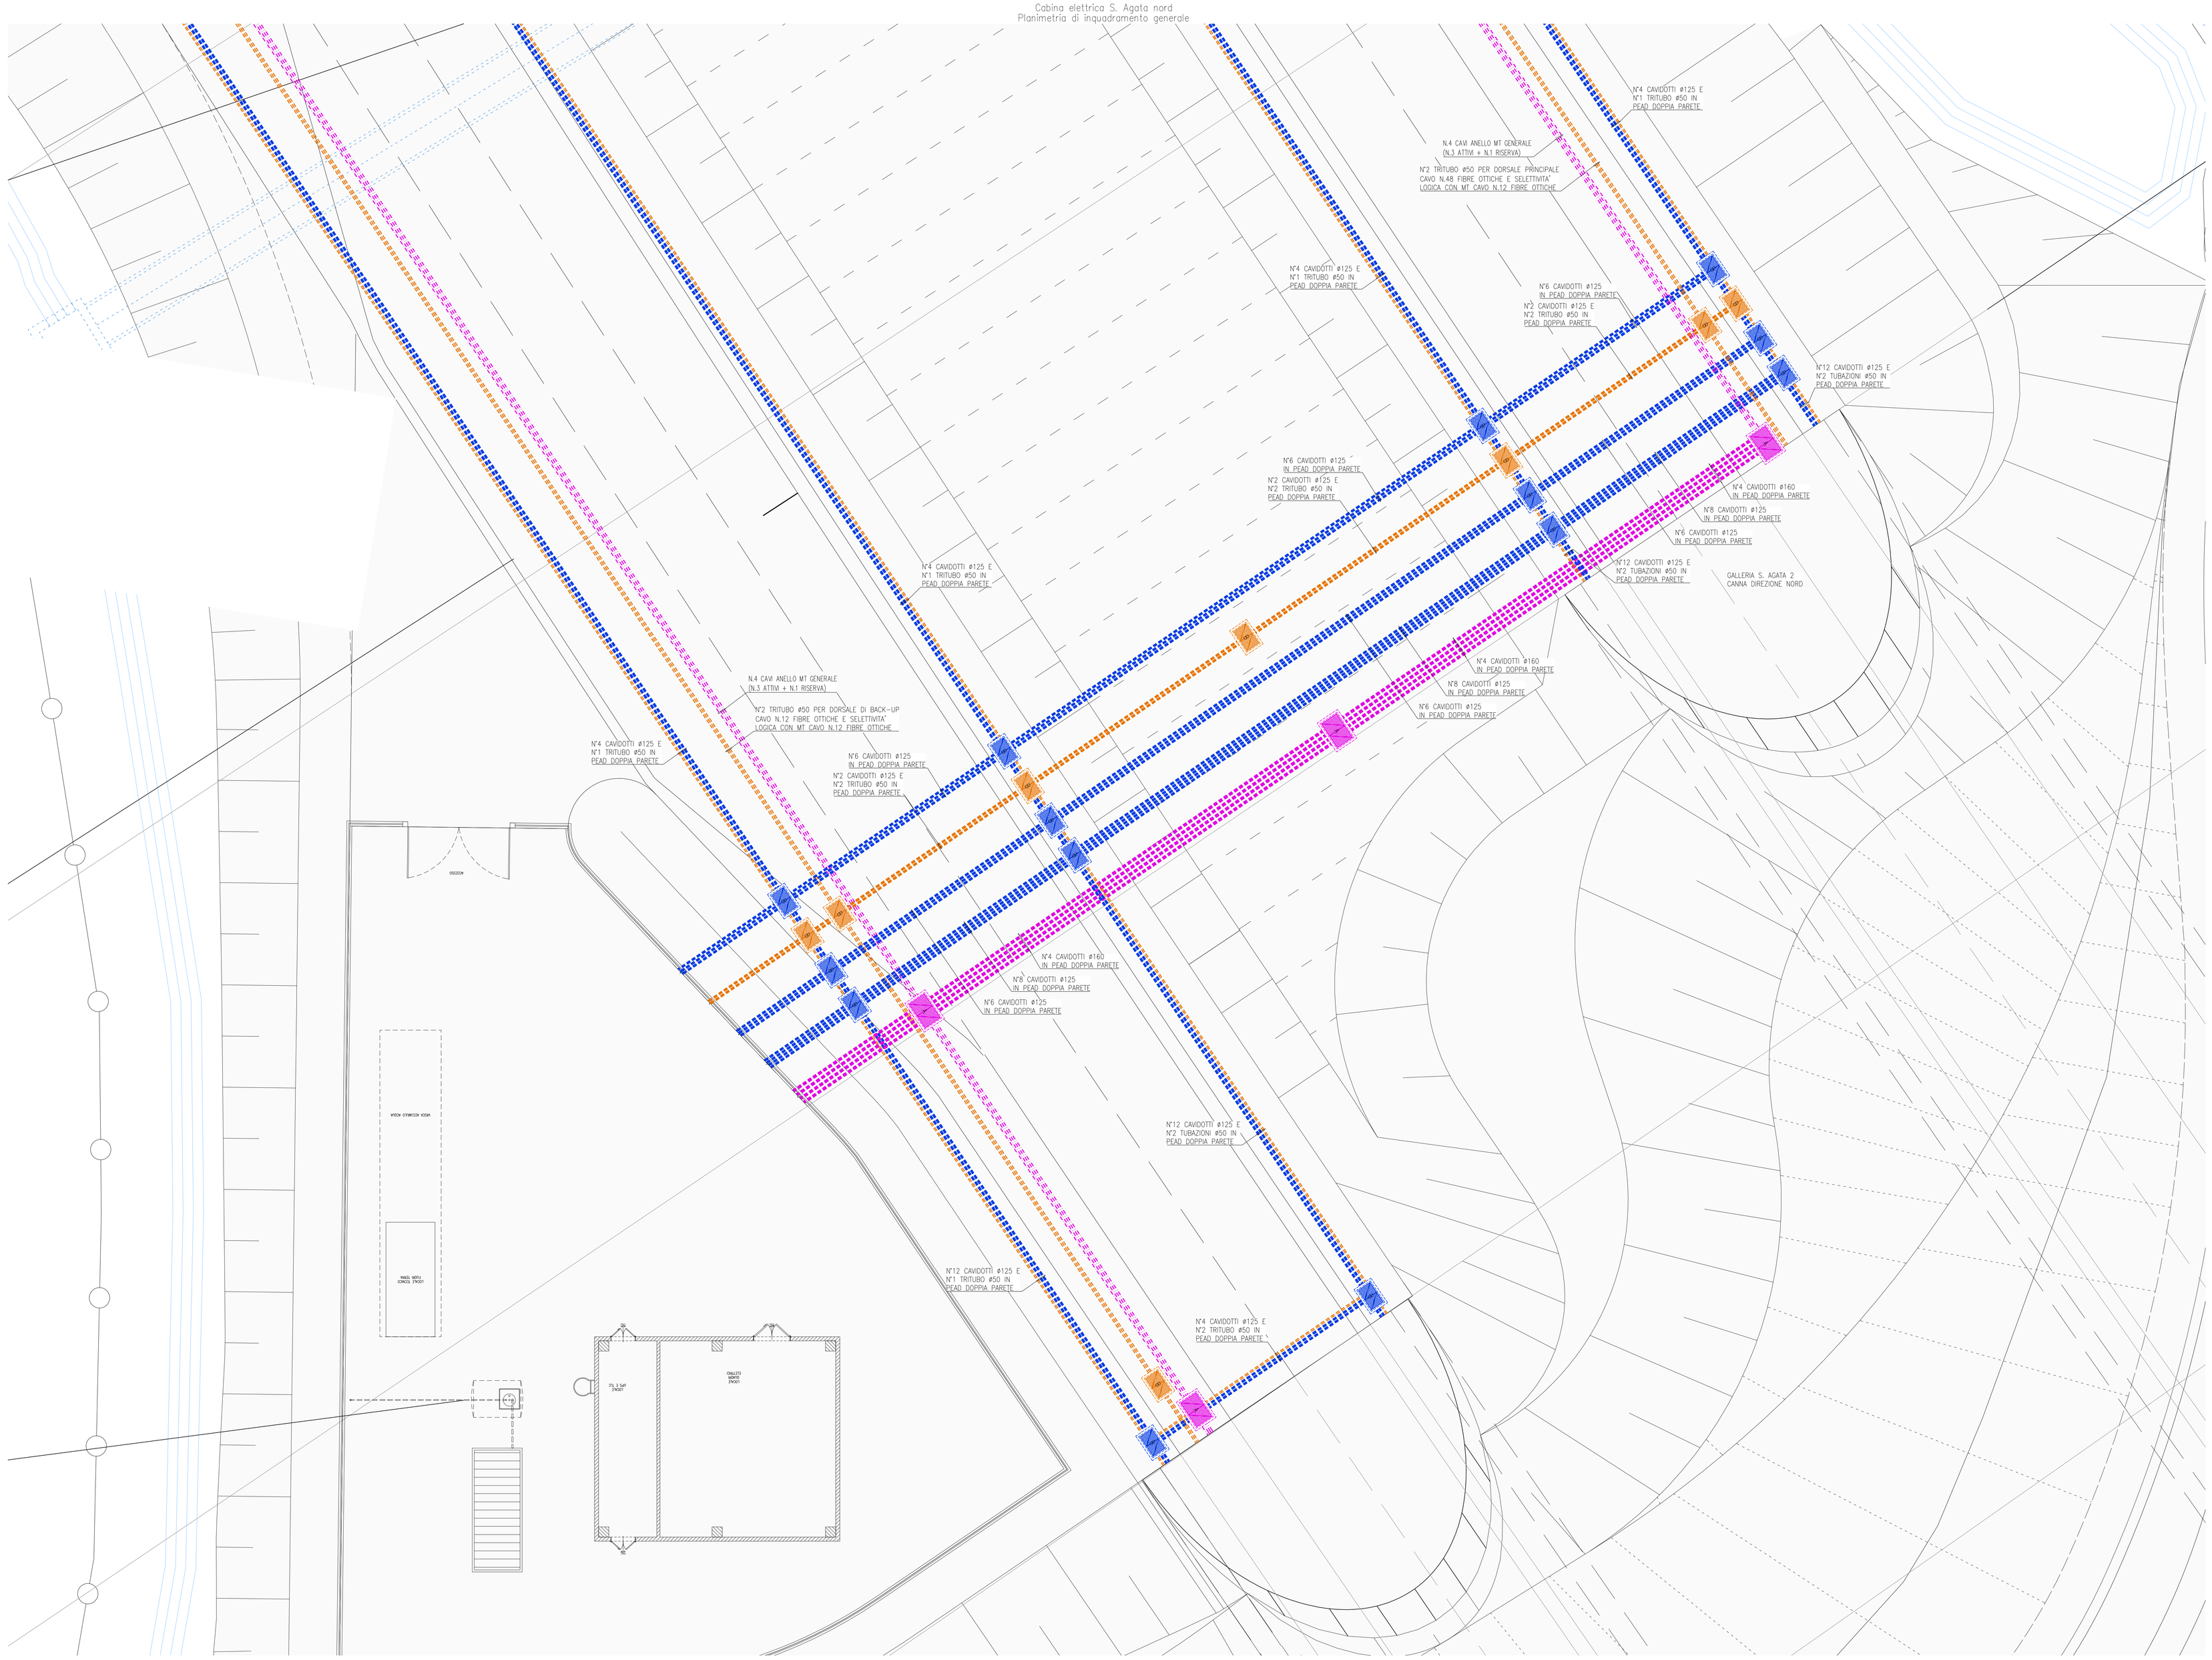

QUADRO D'UNIONE

Scala 1:100.000

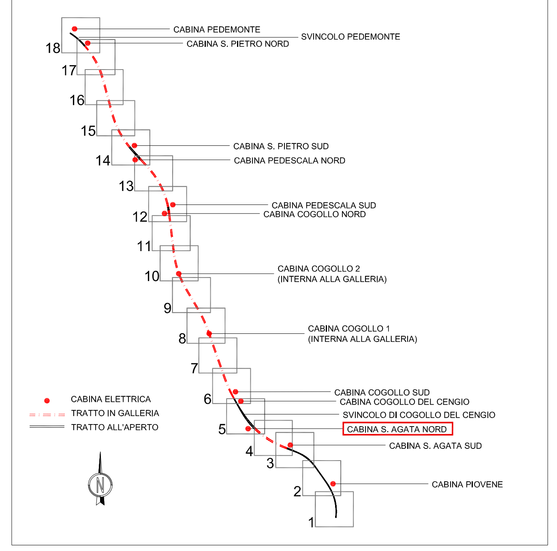

LEGENDA

	CONDUTTURA ASCENDENTE / DISCENDENTE
	CAVIDOTTO CORRUGATO IN PEAD DOPPIA PARETE POSA INTERRATA
A B C D	POZZETTO PREFABBRICATO IN CEMENTO ARMATO VIBROCOMPRESSO DOTATO DI CHIUSINO CARRABILE IN GHISA Dimensioni interne: A=1500x1000x1200mm B=1250x800x800mm C=900x700x700mm D=400x400x600mm

Autostrada Brescia Verona Vicenza Padova SpA
Via Flavio Gioia 71 37135 Verona
tel. 0450272222 Fax 0450200051 Casella Postale 400M www.autobspd.it
AREA COSTRUZIONI AUTOSTRADALI

AUTOSTRADA VALDASTICO
A31 NORD

1° LOTTO
Piovene Rocchette - Valle dell'Astico

PROGETTO DEFINITIVO

CUP G21B1 30006 600003
WBS B25-A78L13
COMMESSA J16L1

COMMITTENTE
S.p.A. AUTOSTRADA BRESCIA VERONA VICENZA PADOVA
Area Costruzioni Autostradali

CAPO COMMESSA PER LA PROGETTAZIONE
Dott. Ing. Gabriella Costantini

PRESTATORE DI SERVIZI:
CONSORZIO RAETTIA
RAPPRESENTANTE: Dott. Ing. Alberto Scotti

RESPONSABILE INTEGRAZIONE TRA LE PRESTAZIONI SPECIALISTICHE:
Technital - Ing. Fabio Rimso

PROGETTAZIONE:
ITALCONSULT

ELABORATO: IMPIANTI
CABINE ELETTRICHE
CABINA ELETTRICA S. AGATA NORD
PLANIMETRIA DI INQUADRAMENTO GENERALE

Rev.	Data	Descrizione	Redazione	Controllo	Approvazione
0	MRZ.07	PRIMA EMISSIONE	ITALCONSULT - CUGINI	A. MROSI	G. MONDELLO
1	GIUG.07	REVISIONE PER VERIFICA	ITALCONSULT - CUGINI	A. MROSI	G. MONDELLO
2	LUG.07	RECEPIMENTO OSSERVAZIONI	ITALCONSULT - CUGINI	A. MROSI	G. MONDELLO

SCALA: 1:100
NOME FILE: J16L1_12_05_03_004_0101_0PD_02.dwg

Progressivo 12 05 03 004 Rev. 02

CIG PROG. PG JAL RDS
J16L1_12_05_03_004_0101_0PD_02

IL PRESENTE DOCUMENTO NON POTRA' ESSERE COPIATO, RIPRODOTTO O ALTRIMENTI PUBBLICATO IN TUTTO O IN PARTE, SENZA IL CONSENSO SCRITTO DELLA SOCIETA' AUTOSTRADA BS-VR-VI-PD S.P.A. CON L'ELUDERE NON AUTORIZZATO SARA' PERSEGUITO A NORMA DI LEGGE.
THIS DOCUMENT MAY NOT BE COPIED, REPRODUCED OR PUBLISHED, EITHER IN PART OR IN ITS ENTIRETY, WITHOUT THE WRITTEN PERMISSION OF AUTOSTRADA BRESCIA-VERONA-VICENZA-PADOVA S.P.A., CONVICTION UNDER ITALIAN CIVIL AND CRIMINAL PROVISIONS WILL BE PROSECUTED BY LAW.