Cabina elettrica Cogollo sud
Planimetria di inquadramento generale

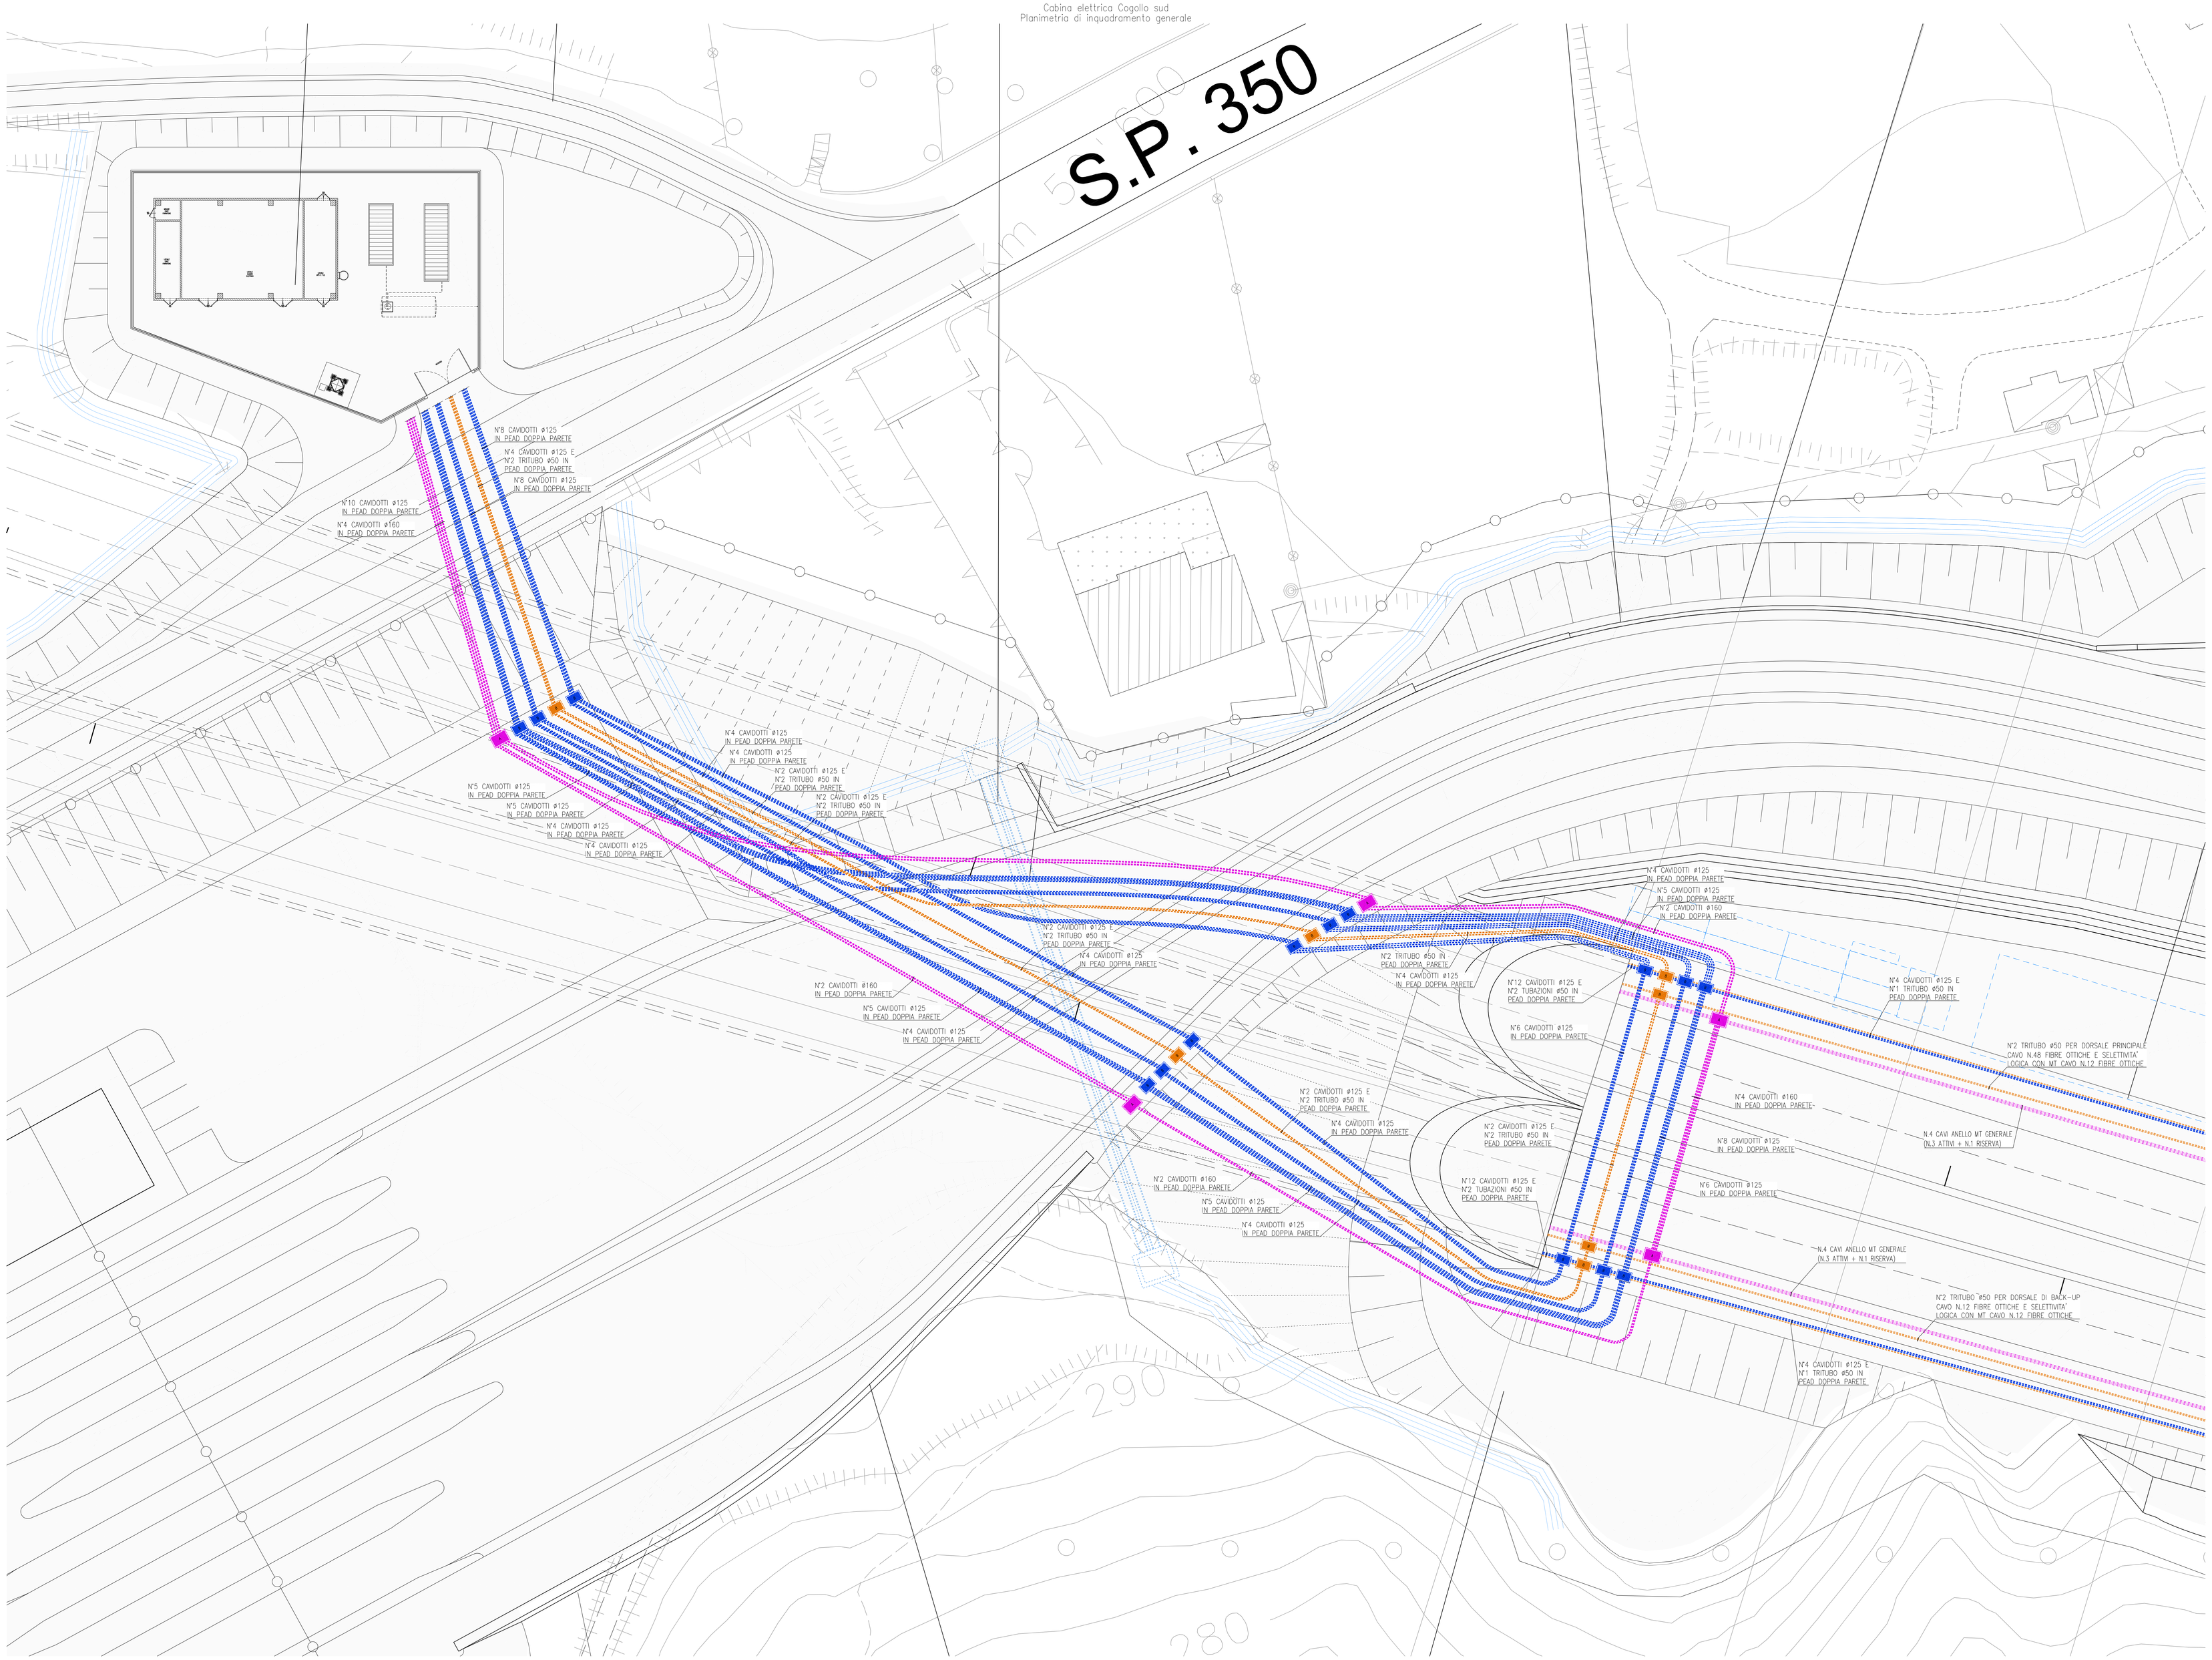

QUADRO D'UNIONE

Scala 1:100.000

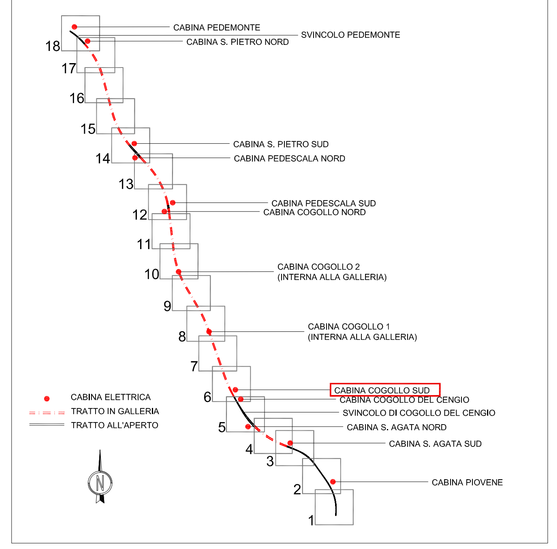

LEGENDA

	CONDUTTURA ASCENDENTE / DISCENDENTE
	CAVIDOTTO CORRUGATO IN PEAD DOPPIA PARETE POSA INTERRATA
A B C D	POZZETTO PREFABBRICATO IN CEMENTO ARMATO VIBROCOMPRESSO DOTATO DI CHIUSINO CARRABILE IN GHISA Dimensioni interne: A=1500x1000x1200mm B=1250x800x800mm C=900x700x700mm D=400x400x600mm

AUTOSTRADA BRESCIA - VERONA - VICENZA - PADOVA
Autostrada Brescia Verona Vicenza Padova SpA
Via Flavio Gioia 71 37138 Verona
tel. 0450272222 Fax 0450200051 Casella Postale 400M www.autobspd.it
AREA COSTRUZIONI AUTOSTRADALI
RINA

AUTOSTRADA VALDASTICO
A31 NORD

1° LOTTO
Piovene Rocchette - Valle dell'Astico

PROGETTO DEFINITIVO

CUP	C21B1 30006 60005
WBS	B25.A.ZN.0.0
COMMESSA	J16L1

COMMITTENTE

S.p.A. AUTOSTRADA BRESCIA VERONA VICENZA PADOVA
Area Costruzioni Autostradali

CAPO COMMESSA PER LA PROGETTAZIONE
Dott. Ing. Gabriello Costantini

PRESTATORE DI SERVIZI:
CONSORZIO RAETIA
RAPPRESENTANTE: Dott. Ing. Alberto Scotti

RESPONSABILE DELL'INTEGRAZIONE TRA LE PRESTAZIONI SPECIALISTICHE:
Technital S.p.A. Dott. Ing. Fabio Renso

PROGETTAZIONE:
ITALCONSULT

ELABORATO: IMPIANTI
CABINE ELETTRICHE
CABINA ELETTRICA COGOLLO SUD
PLANIMETRIA DI INQUADRAMENTO GENERALE

Progressivo: 12 05 05 004 Rev: 02

Rev.	Data	Descrizione	Redazione	Controllo	Approvazione
00	MAG'21	PRIMA EMISSIONE	ITALCONSULT - CUGINI	A. MIOSI	G. MONDELLO
01	GIUG'21	RE-ISSUE PER VERIFICA	ITALCONSULT - CUGINI	A. MIOSI	G. MONDELLO
02	LUG'21	RECEPIMENTO OSSERVAZIONI	ITALCONSULT - CUGINI	A. MIOSI	G. MONDELLO

SCALA: 1:200
NOME FILE: J16L1_12_05_05_004_0101_0PD_02.dwg
Cl. | PROG. | FG. | UT. | STU.
J16L1_12_05_05_004_0101_0PD_02

IL PRESENTE DOCUMENTO NON POTRA' ESSERE COPIATO, RIPRODOTTO O ALTRIMENTI PUBBLICATO, IN TUTTO O IN PARTE, SENZA IL CONSENSO SCRITTO DELLA AUTOSTRADE SERVIZI PER LA A.C., EDIVI ITLGEST RINA AUTORIZZATI. SANNI PERSEGUITI A NORMA DI LEGGE.
THIS DOCUMENT MAY NOT BE COPIED, REPRODUCED OR PUBLISHED, EITHER IN PART OR IN ITS ENTIRETY, WITHOUT THE WRITTEN REFERENCE OF AUTOSTRADA BRESCIA-VERONA-VICENZA-PADOVA S.P.A., EDIVI ITLGEST RINA AUTHORIZED. SAME PERSECUTED IN NORMA DI LEGGE.