
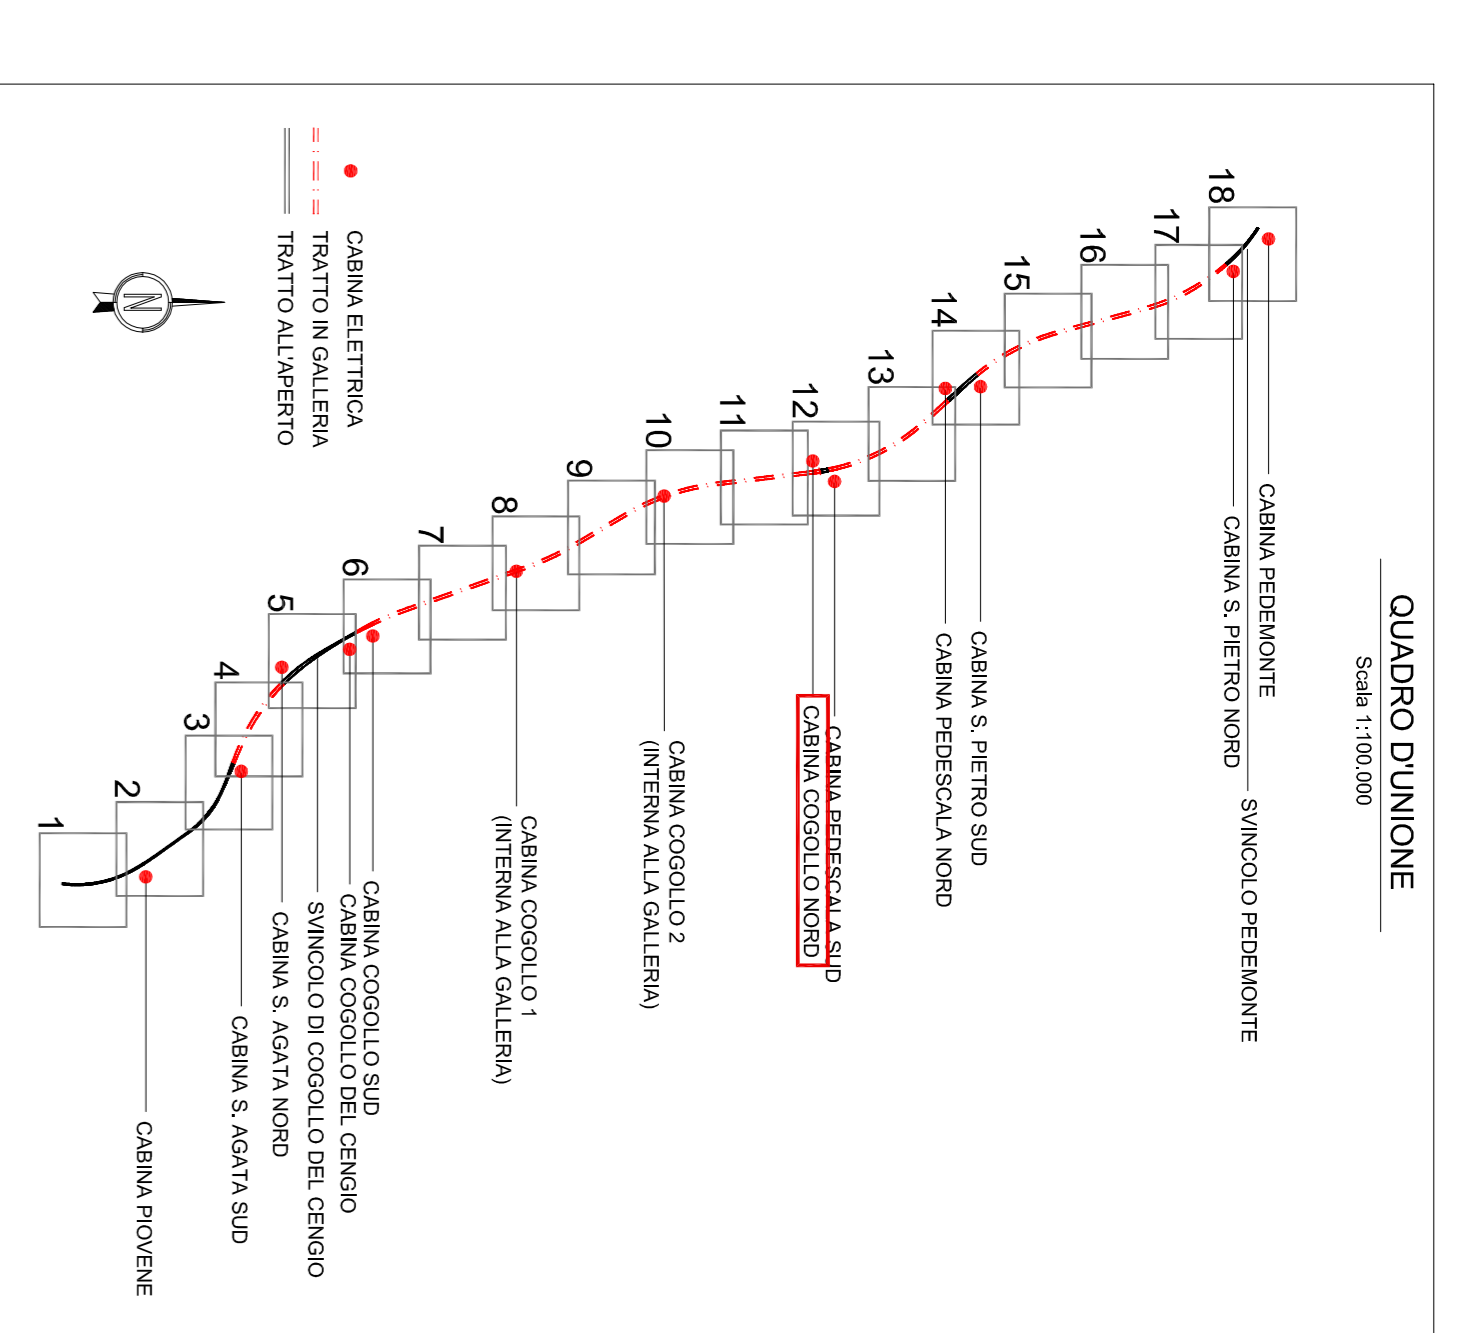


Cabina elettrica Coglio nord
Piometro di Inquadramento generale

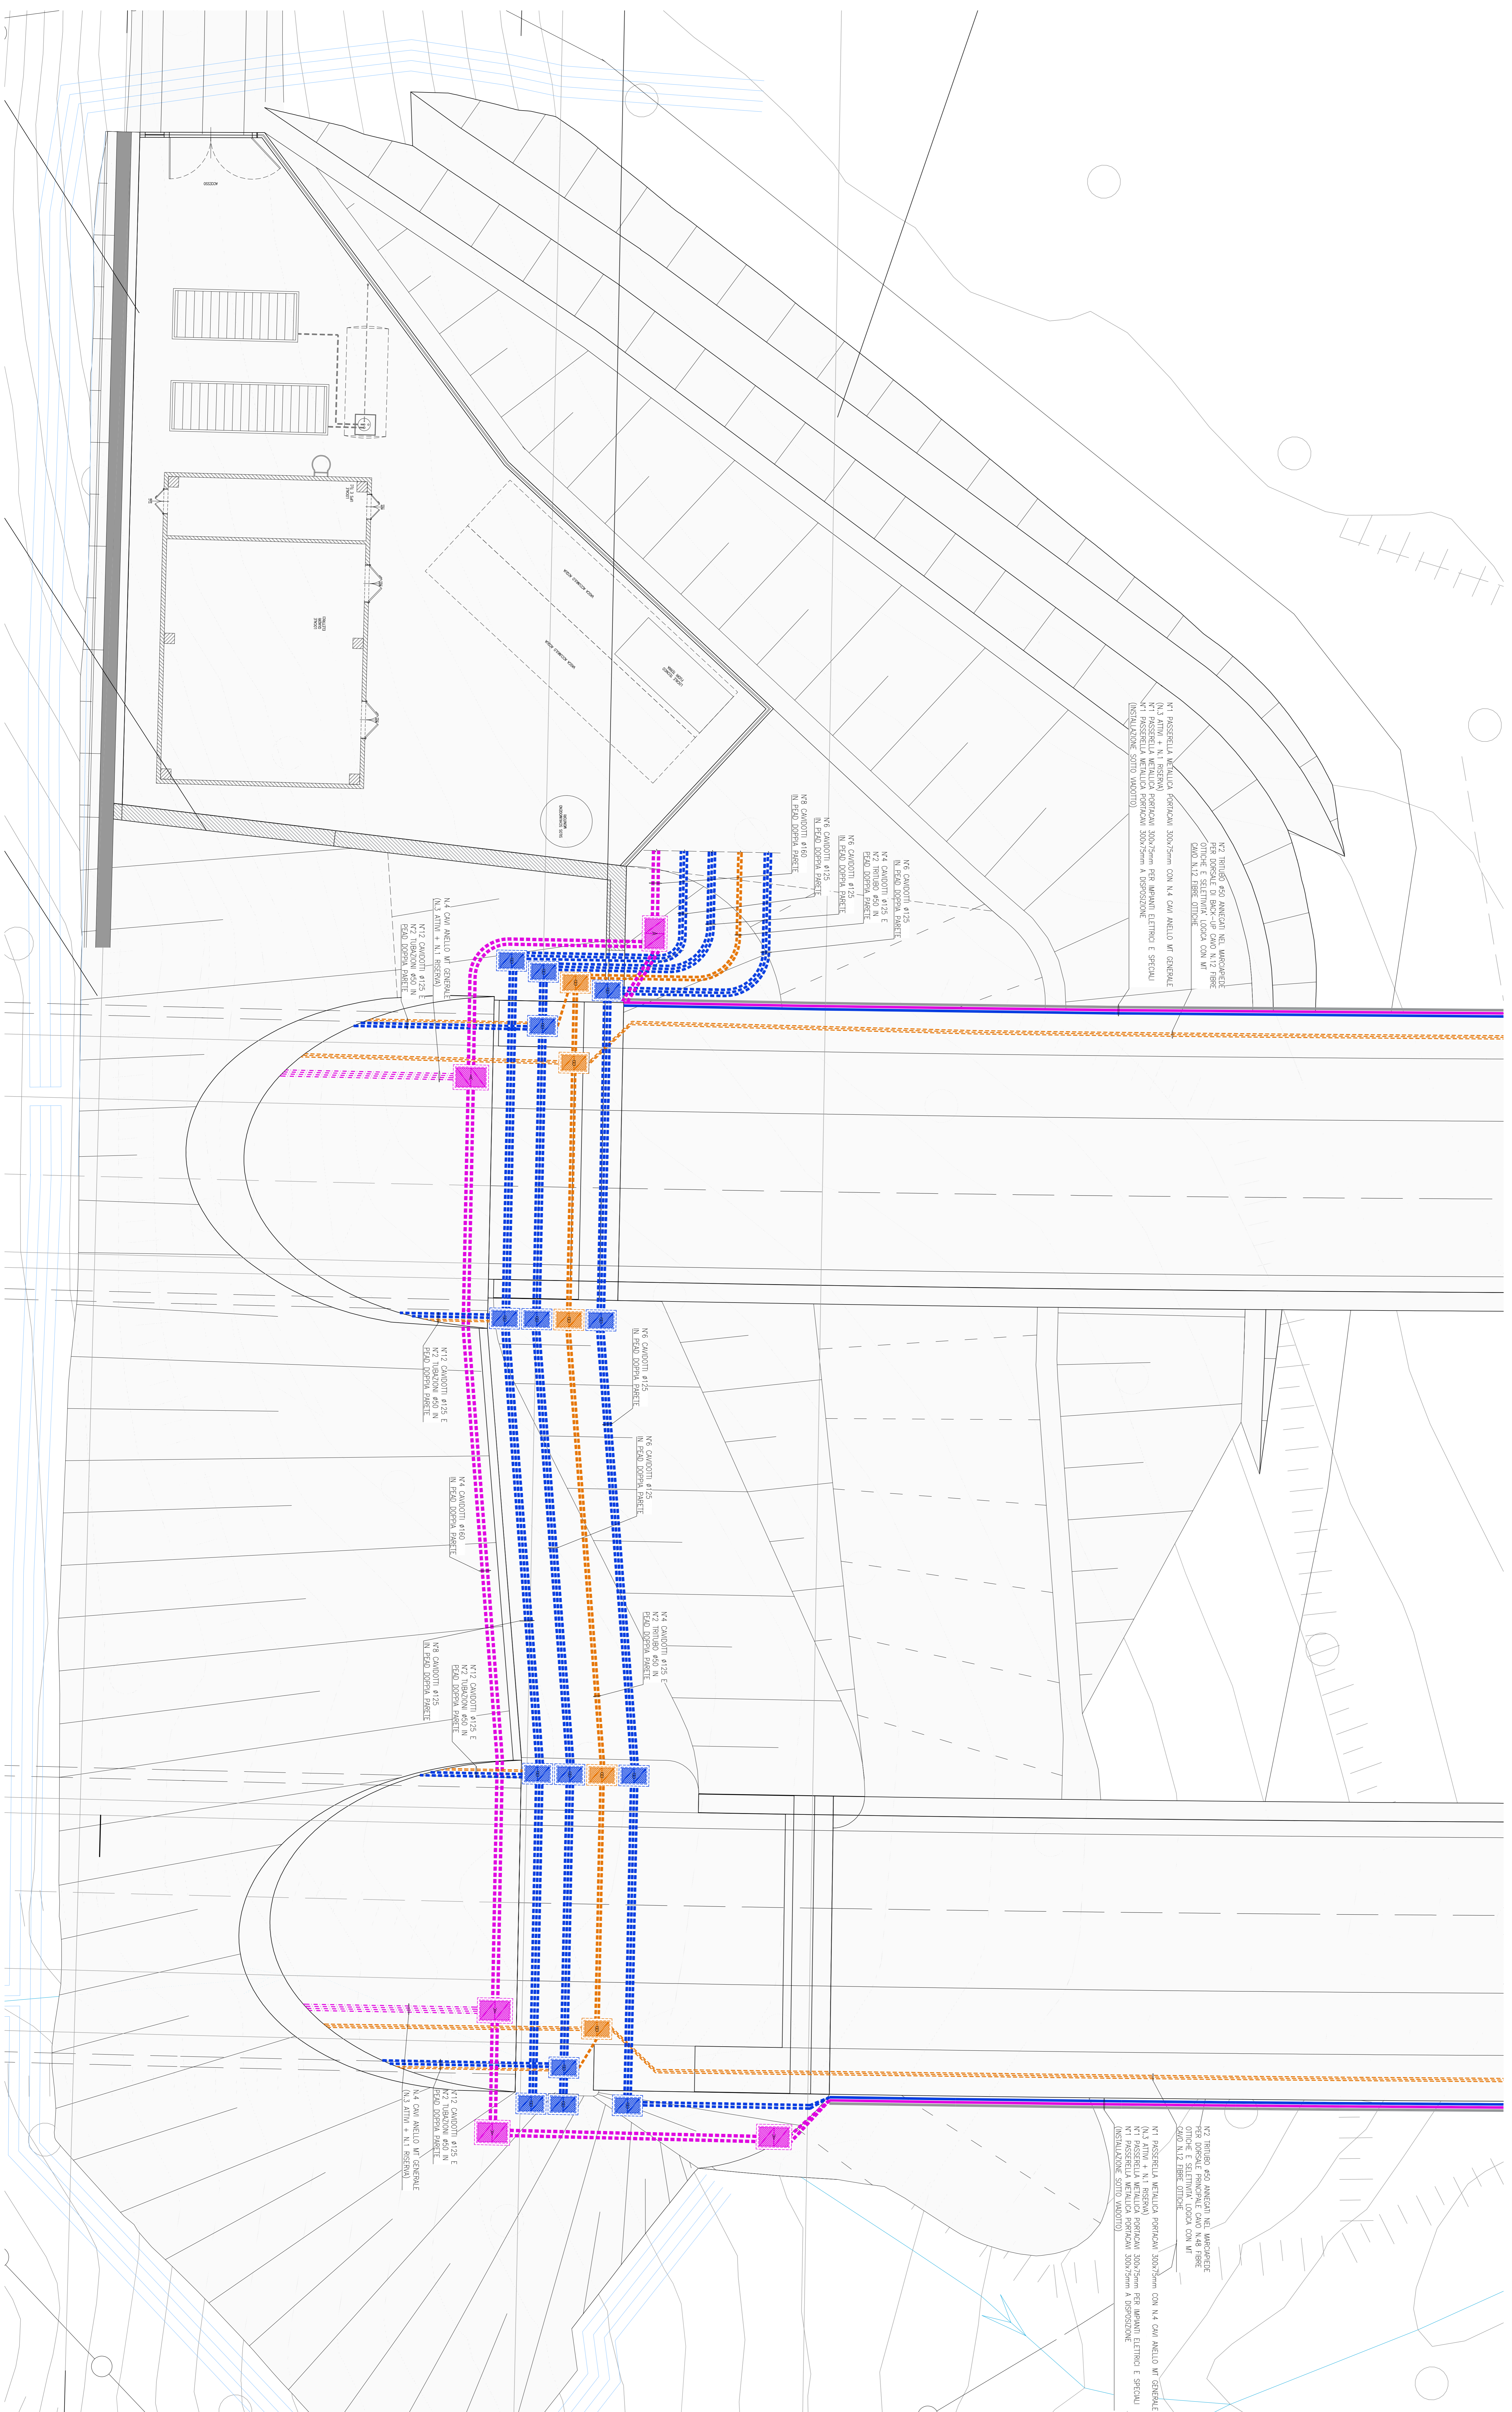

LEGENDA

	CONDOTTA ACCIDENTE / DEREGIMENTE
	CANALINO CORRADO IN RASO COPRA PERTE PERA ANTENNA
	PASSERELLA METALLICA PORTACABLI IN ACCIAIO ZINCO CHINATO CON CRENCHIO CANTINO CARABILE IN GHISA
	4x150/20/100/120mm
	4x150/20/100/120mm
	4x150/20/100/120mm
	4x150/20/100/120mm

COMITENTE
S.p.A. AUTOSTRADA BRESCIA VERONA VICENZA PADOVA
AREA COSTRUZIONI AUTOSTRADALI

PROGETTO DEFINITIVO

PROGETTISTA
CONSorzio RAETTA
FALCONI & C.

PROGETTO
AUTOSTRADA VALDASTICO
A31 NORD
1° LOTTO
Piovene Rocchette - Valle dell'Aslito

REDAZIONE
12.05.08 004 02

ESBORNO
CABINE ELETTRICHE
PANNELLI DI INQUADRAMENTO GENERALE

REDAZIONE
12.05.08 004 02

PROGETTO
12.05.08 004 02