


LEGENDA

	CONDUTTORI ASCENDENTE / DISCENDENTE
	PULSANTE MANUALE ATTIVAZIONE ALLARME INCENDIO
	PANNELLO OTTICO LAMPEGGIANTE PER ALLARME INCENDIO
	SIRENA ESTERNA ALLARME INCENDIO
	TELECAMERA FISSA A COLORE SU IP
	FIDUCIARISMO CON INDICAZIONE DELLA QUANTITÀ DI INSTALLAZIONE DA PAVIMENTO FINITO AL PUNTO MEDIO DELLA APPARECCHIATURA ACCANTO IN cm (Esempio - H120 = 120cm)

Cabina elettrica Coglio, nord
Pianta con ubicazione impianti tecnologici

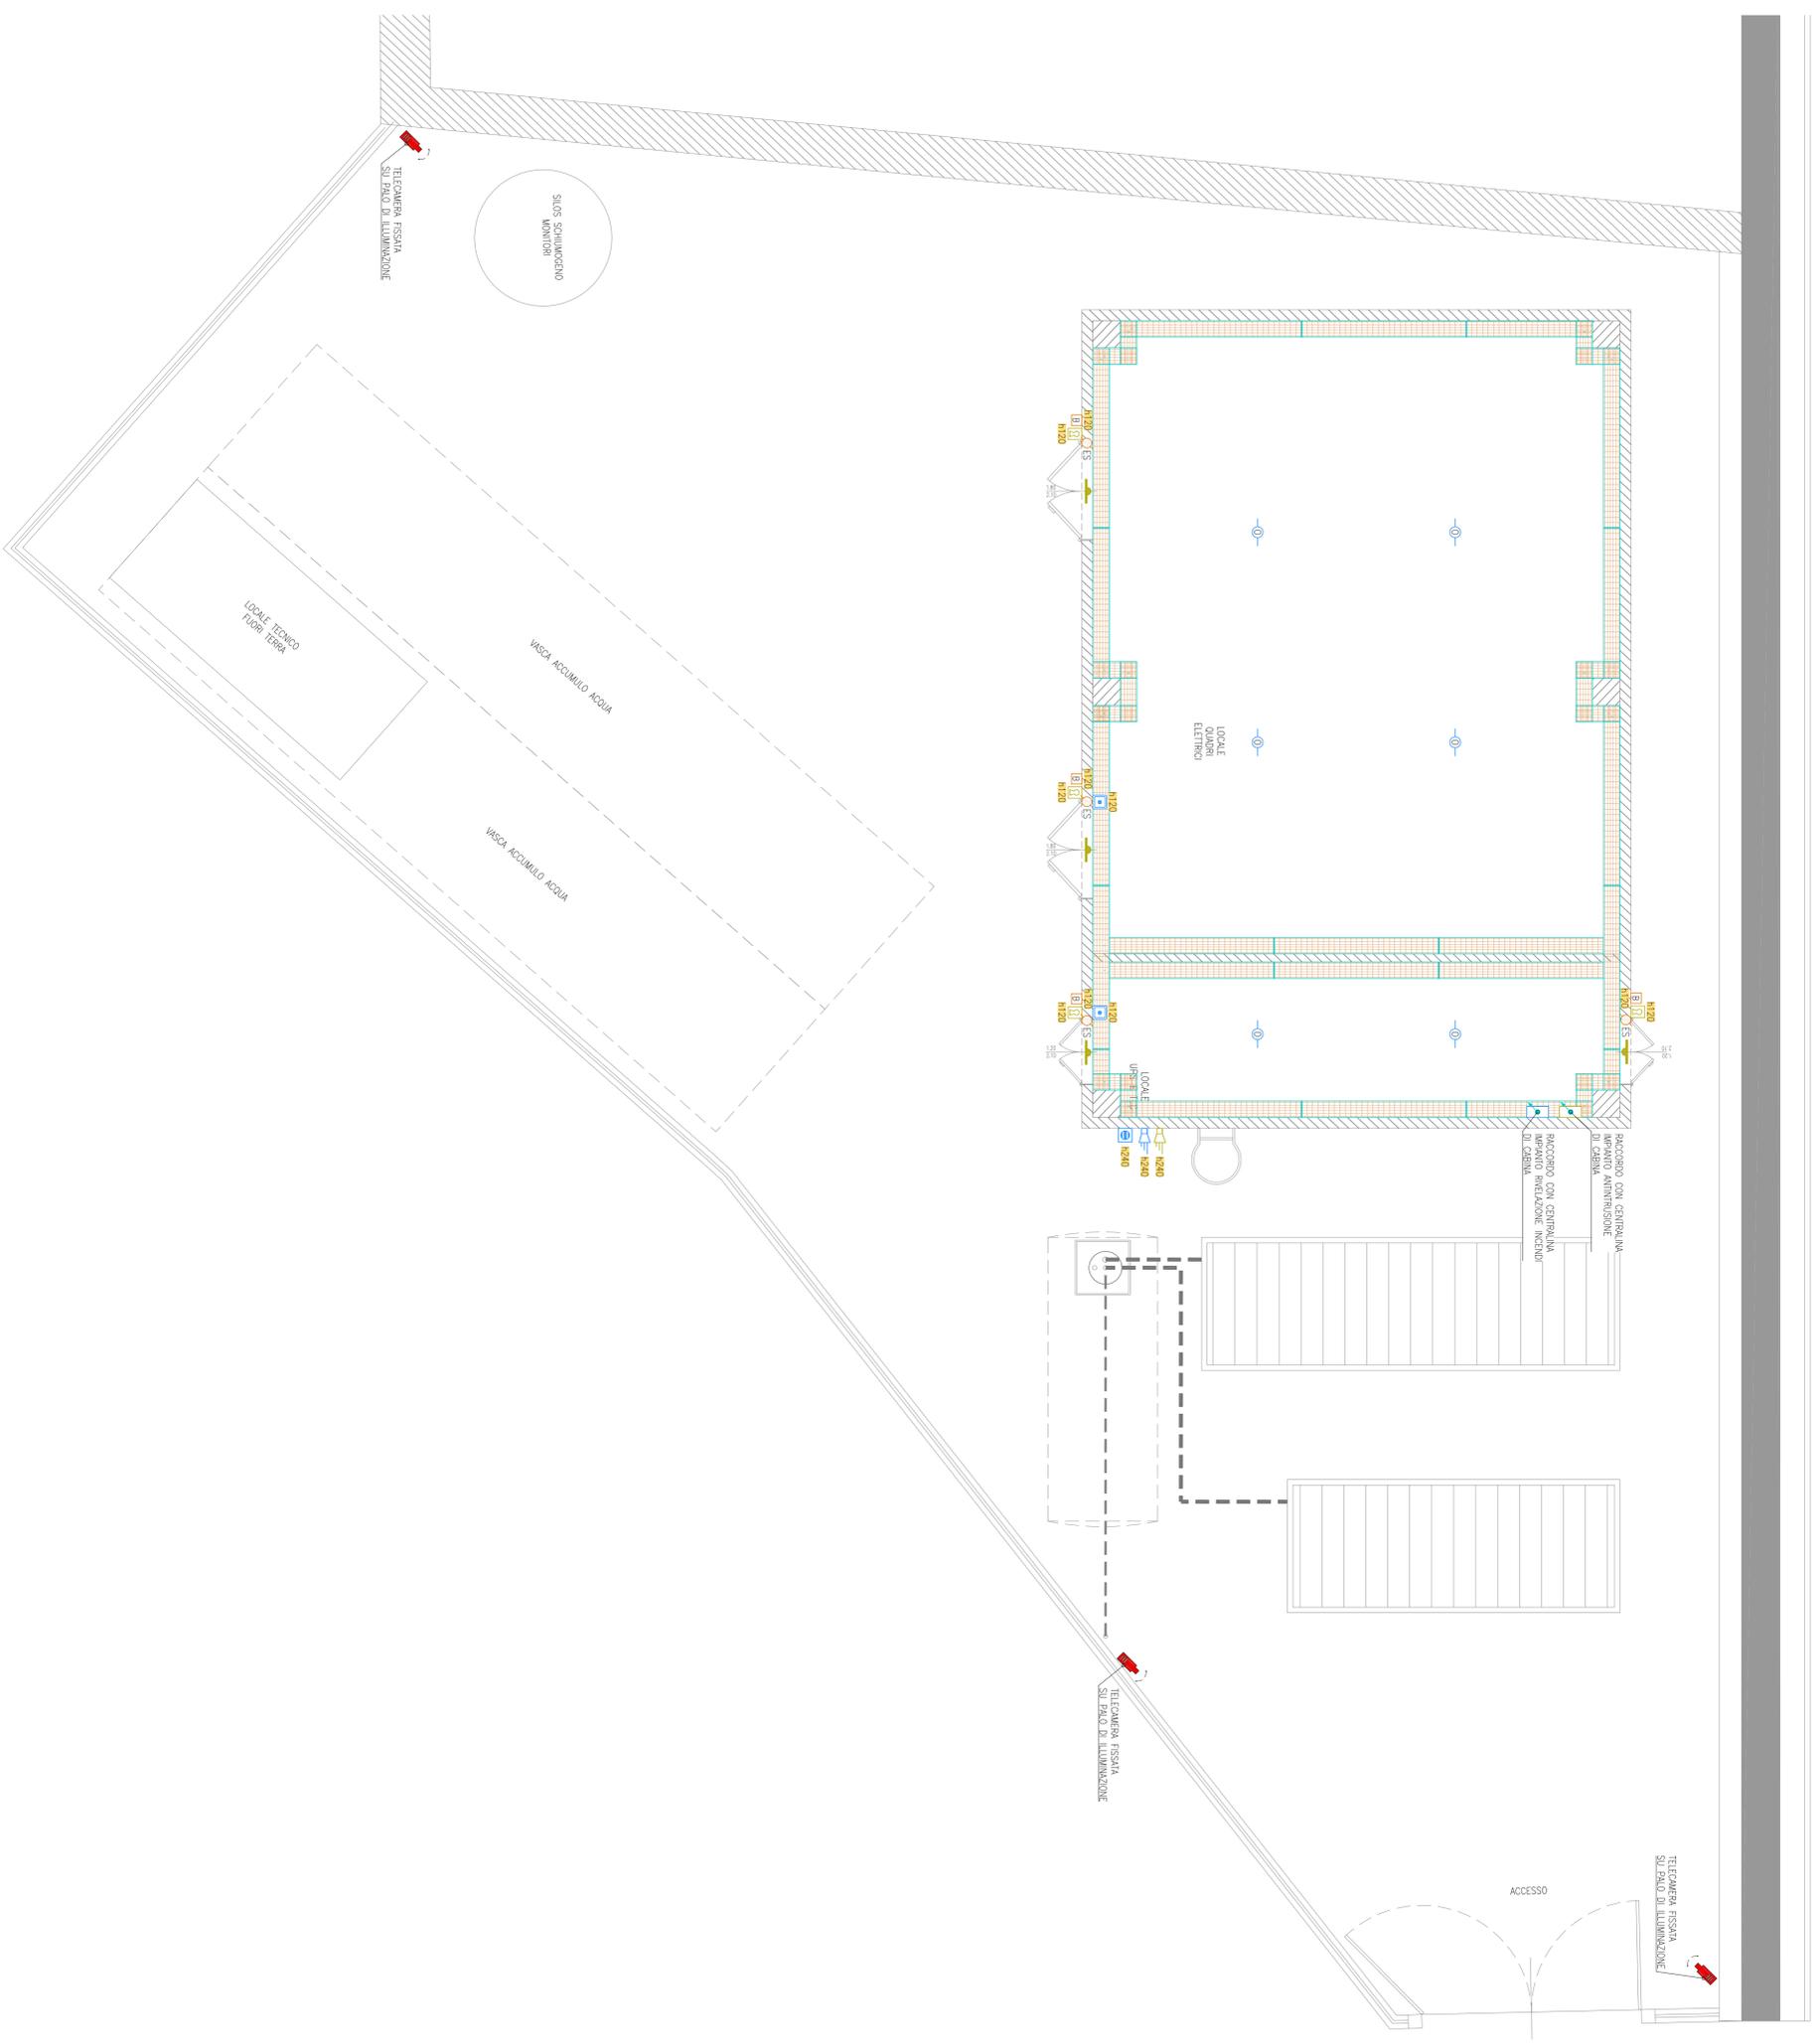

**AUTOSTRADA VALDASTICO
A31 NORD**
1° LOTTO
Piovene Rocchette - Valle dell'Astico

PROGETTO DEFINITIVO

CIP 0281/2006/6005
VBS 055/54/01
COMMESSA 104/1

COMITENTE
S.p.A. AUTOSTRADA BRESCIA VERONA VICENZA PADOVA
Area Costituzioni Autostradali

PRESTATORE DI SERVIZI:
CONSORZIO RAETIA

RESPONSABILE TECNICO:
RAETIA

REPRESENTANTE: Paolo, Alessandro

IMPIANTI:
CABINE ELETTRICHE
CABINA ELETTRICA COSOLLO NORD
PIANTA CON UBICAZIONE IMPIANTI TECNOLOGICI


RINA
Ricerca e Sviluppo
Certificazione
Sistemi di Gestione

