


Cabina elettrica Pedemonte
Pianta con ubicazione impianti elettrici

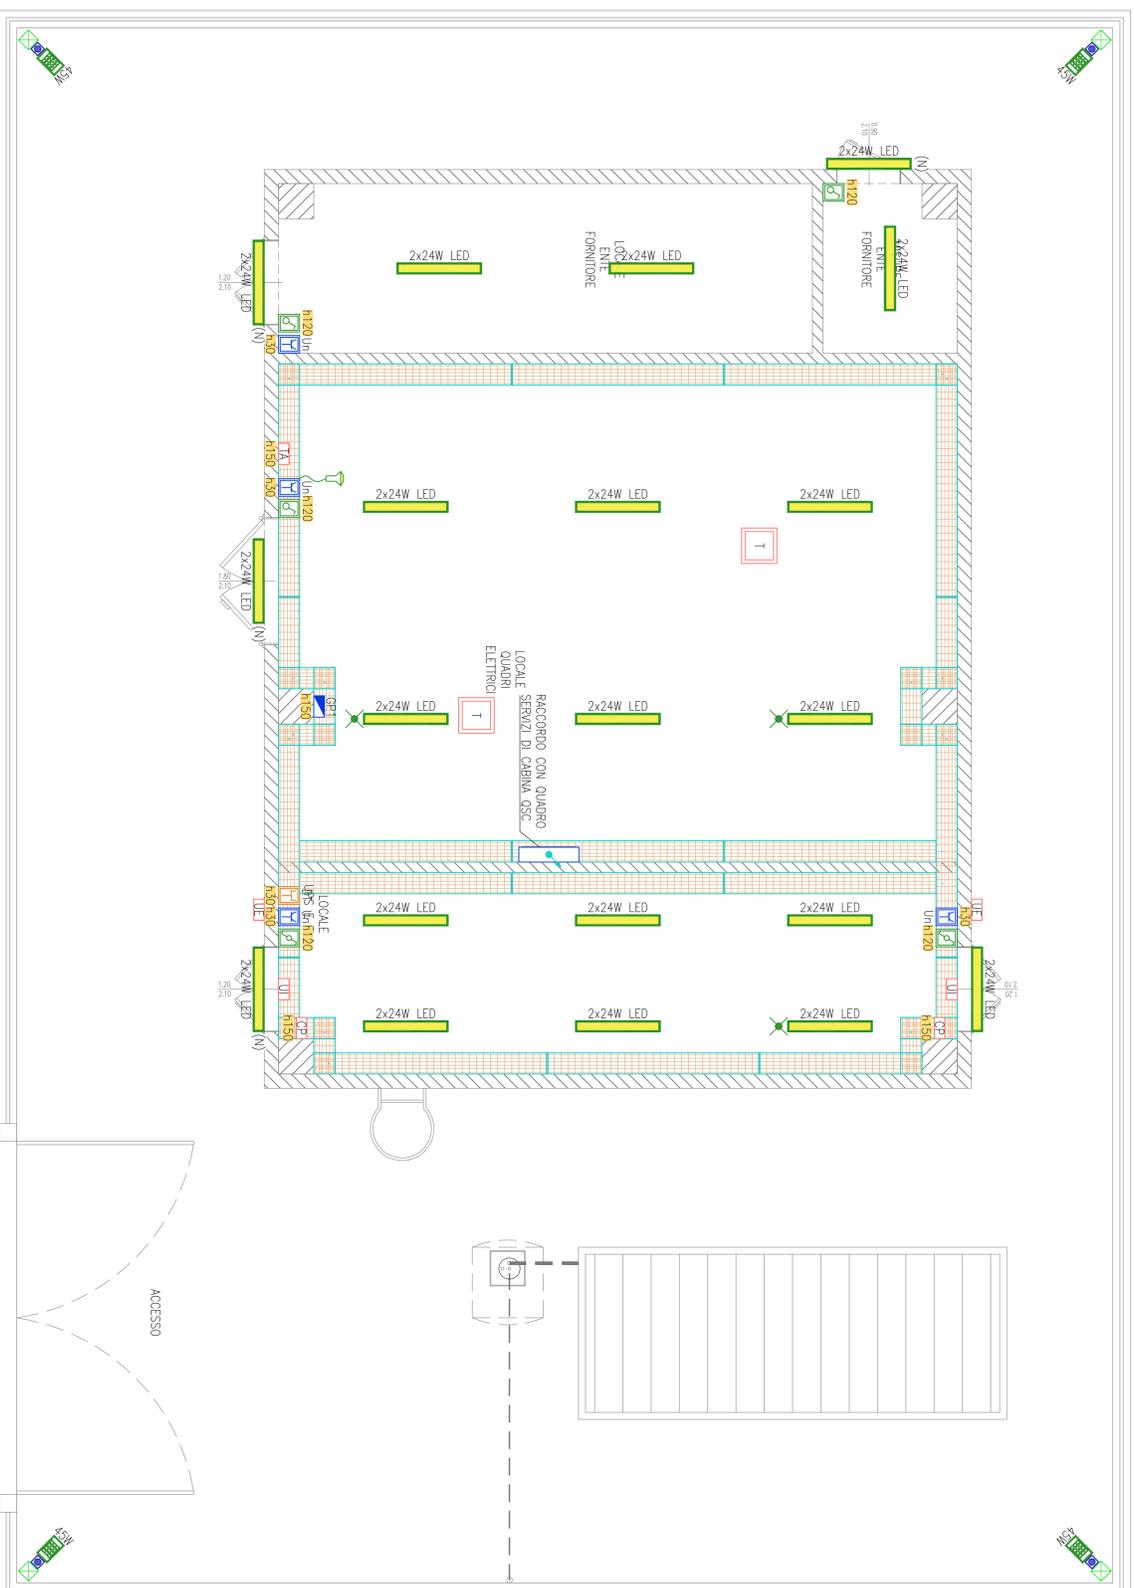

LEGENDA

	CONDUTTORA ASCENDENTE / DISCENDENTE
	PASSERELLA METALLICA IN FIDIO D'ACCIAIO ELETTRONICATO PER IMPIANTI ELETTRICI E SPECOLI POSATA A VISTA Dimensione 300x50mm
	PRESA DI CORRENTE AD ALVEOLI PROTETTI 2P+T (In=Line)
	GRUPPO PRESE COMPOSTO DA : • N1 PRESA CEE 16A 2P+T CON FUSIBILI INTERBLOCCA • N1 PRESA CEE 16A 3P+T+N CON FUSIBILI INTERBLOCCA
	PRESA CARICAGGIO STRUTTURATO Cat. 6 UTP
	INTERRUTTORE
	DEVIATORE
	GRUPPO BATTERIA + INVERTER AUTONOMA 1H
	APPARECCHIO ILLUMINANTE PER POSA A PIACONE CON CORPO STAMPATO AD INIEZIONE IN POLIARIBONATO GRIGIO INFRARUBINILE ED AUTOREGOLANTE. DIFFUSORE STAMPATO AD INIEZIONE IN POLIARIBONATO TRASPARENTE ED AUTOREGOLANTE. TESTA LUMINOSA CON ZINCO, ELETTRONICA ELETTRONICA. DIMENSIONI: 1270x160x100mm
	APPARECCHIO ILLUMINANTE DA 20 LED CON CORPO IN PRESSOFUSIONE DI ALLUMINIO DIFFUSORE IN VETRO TERMOBROCCATO, OTTICA ASIMMETRICA MEDIA, COCCIA 45W, TUBO LUMINOSO A SOLUZIONI, TEMPERATURA COLORE: 5000K, MONITORIO TESTAPALO SU PAIO CONICO IN ALLUMINIO DI ACCIAIO ZINCATO A CALDO E VERNICIATO HfL-5m SU PIANTO CON POGGETTO INTERGRATO
	ALLACCOMENTO ELETTRICO TORRINO DI ESTRAZIONE ARIA IN COPERTURA
	ALLACCOMENTO ELETTRICO TERMOSTATO AMBIENTE
	ALLACCOMENTO ELETTRICO COMANDO A PARETE UNITA' INTERNA
	ALLACCOMENTO ELETTRICO UNITA' INTERNA
	ALLACCOMENTO ELETTRICO UNITA' ESTERNA
	CIRCUITO NOTTURNO
	SCATOLA PORTAFRUTTO DA ESTERNO DA 3/4 POSTI COMPLETA DI TELAIO E PIACCA IN MATERIALE PLASTICO CON GRADO DI PROTEZIONE IP65
	ETICHETTA CON INDICAZIONE DELLA QUOTA DI INSTALLAZIONE DA PAVIMENTO FINO AL PUNTO MEIO DELLA APPARECCHIATURA ACCANTO IN cm (esempio : h20= 120cm)

AUTOSTRADA VALDASTICO A31 NORD

1° LOTTO Piovene Rocchette - Valle dell'Astico

PROGETTO DEFINITIVO

CUP	67181 30006 80005
WBS	853ANM1
COMMESSA	J161

COMMITTENTE
s.p.a. AUTOSTRADA BRESCIA VERONA VICENZA PADOVA
 Area Costruzioni Autostradali

PROGETTAZIONE:
PERLA PROGETTAZIONE
 Dott. Ing. Gerardo Costantini

PRESTATORE DI SERVIZI:
CONSORZIO RAETIA

ELABORATO:
IMPIANTI
 CABINE ELETTRICHE
 CABINA ELETTRICA PEDEMONTE
 PIANTE CON UBICAZIONE IMPIANTI ELETTRICI

Responsabile:
ITALCONSULT

Rev.	Data	Descrizione	Redattore	Controllo	Approvazione	Scala	1:50	Rev.
01	02/07/21	PRIMA VERSIONE	PAUCONALTI - CINI	A. MORSI	G. MONTELLI	NOME FILE	J161_12_05_13_005_0101_0PP_02.dwg	01
02	02/07/21	REVISIONE PER ADEGUAMENTO CARICHI	PAUCONALTI - CINI	A. MORSI	G. MONTELLI			02
03	02/07/21	REPERIMENTO OSSERVAZIONI	PAUCONALTI - CINI	A. MORSI	G. MONTELLI			03

