


Cabina elettrica Pedemonte
 Pianta con ubicazione impianti meccanici

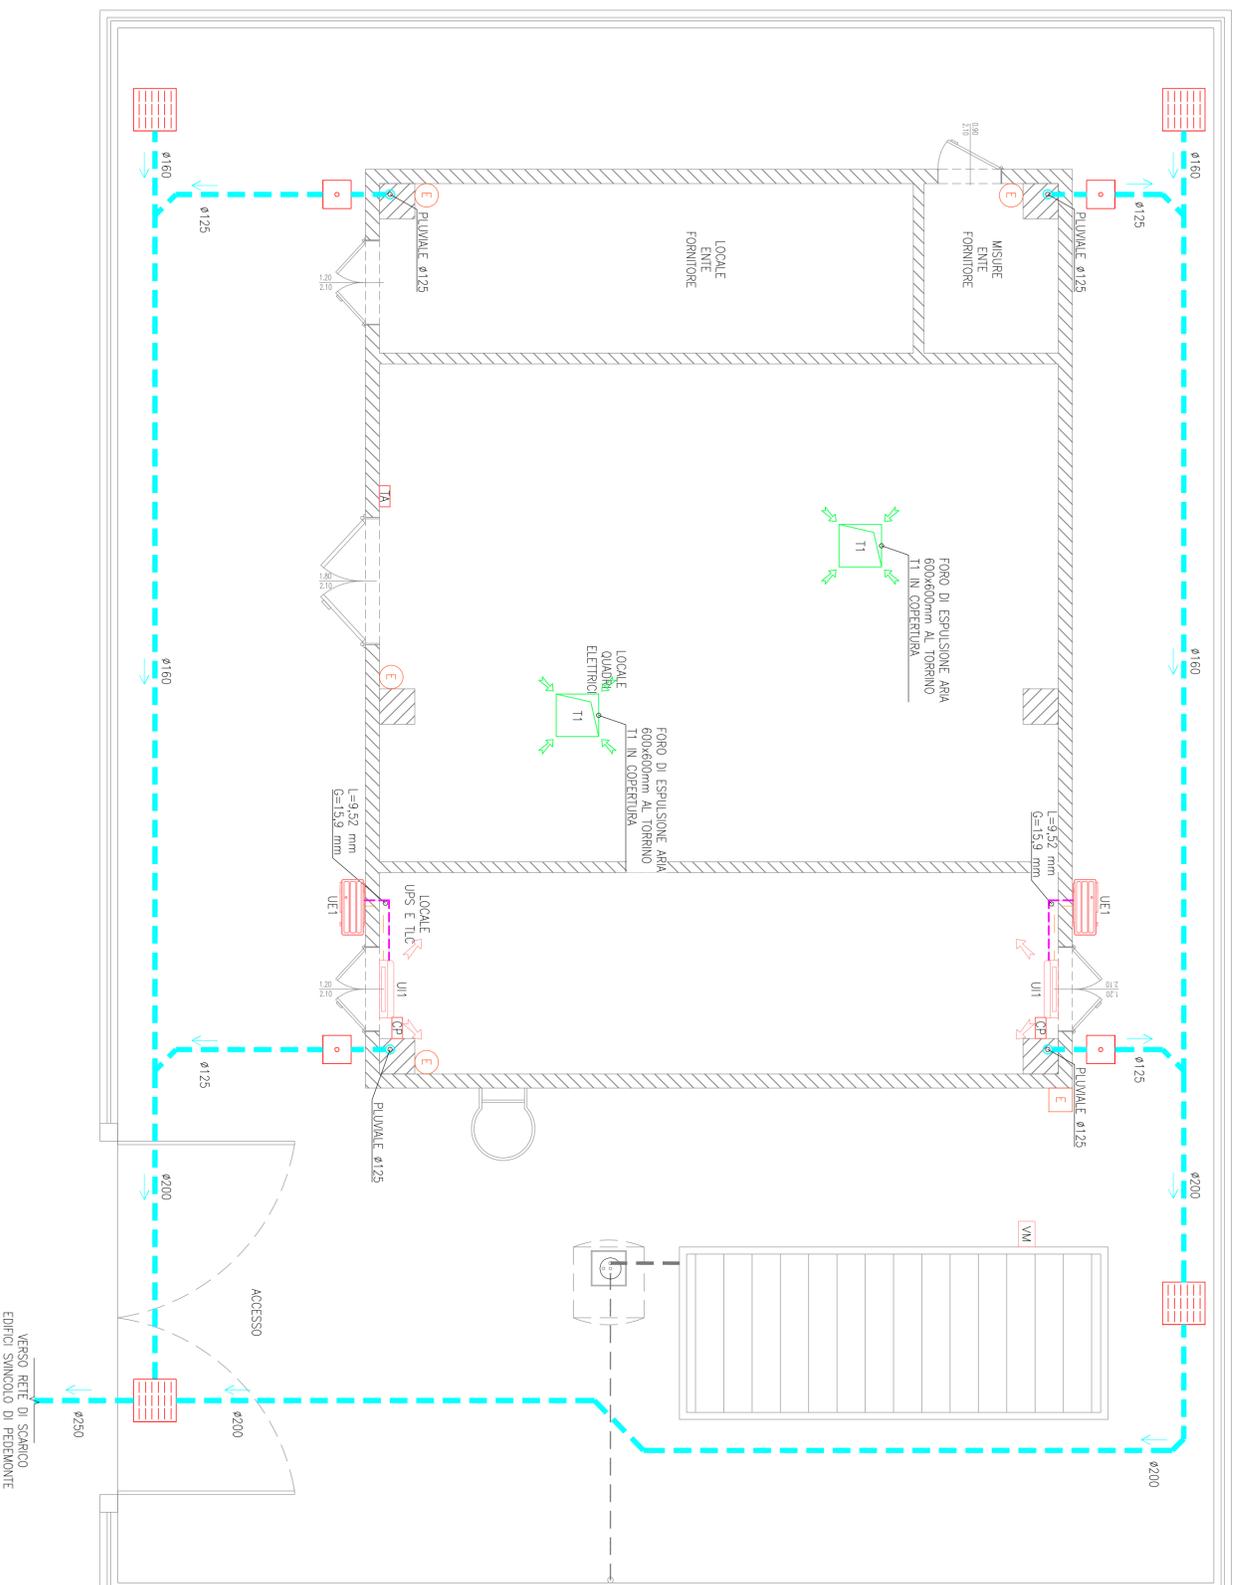

LEGENDA

T1	TORRINO DI ESTRAZIONE CENTRIFUGO PER LOCALE QUADRI ELETTRICI - Portata d'aria massima: 3200 mc/h - Prevalenza utile: 75 Pa - Giri/minuto: 1400 - Potenza elettrica massima: 0,515 W - Alimentazione elettrica: 400 V/50 Hz
UE1-UI1	IMPIANTO MONOSPLIT PER CONDIZIONAMENTO LOCALE TIC - Potenza frigorifera: 9,5 kW - EER: 3,01 - COP: 3,41 - Potenza elettrica assorbita massima: 3,17 W - Alimentazione elettrica: 400 V / 50 Hz
ML, MG	MONTANTE LIQUIDO/GAS IMPIANTO SPLIT IN RAME PRESOLATO
L	TUBAZIONE LIQUIDO IMPIANTO SPLIT IN RAME PRESOLATO
G	TUBAZIONE GAS IMPIANTO SPLIT IN RAME PRESOLATO
CPE	COMANDO A PARETE UNITA' INTERNA SPLIT
TA1	TERMOSTATO AMBIENTE PER REGOLAZIONE TORRINI
PL	PLUVIALE
←	TUBAZIONE DI SCARICO ACQUE CHIARE
↔	PENDENZA TUBAZIONE
□	POZZETTO D'ISPEZIONE
■	CADITOIA DI SCARICO IN GHISA
⊕	ESINTORE PORTATILE A CO ₂ DA 5kg
⊖	ESINTORE PORTATILE A POLVERE DA 6kg

NOTE

- PENDENZA TUBAZIONE DI SCARICO 0,5% MINIMA.
- PRECEDERE RETE DI RACCOLTA CONDENSA DALE UNITA' ESTERNE E INTERNE SPLIT DA RACCAPITARE NELLE COLONNE DI SCARICO ACQUE NERE/CHIARE FREDDO SIFONE.
- PER DIAMETRI DA 6,4MM A 15,9MM UTILIZZARE TUBAZIONI IN RAME DI TIPO "0" (SECONDO UNI EN 1057).
- PER DIAMETRI DA 19,1MM A 41,3MM UTILIZZARE TUBAZIONI IN RAME DI TIPO "1/2H" (SECONDO UNI EN 1057).

AUTOSTRADA VALDASTICO
A31 NORD
 1° LOTTO
Piovene Rocchette - Valle dell'Asstico

PROGETTO DEFINITIVO

CDP	62181 30006 60005
WBS	853ANM1
COMMESSA	J161

COMITENTE
s.p.a. AUTOSTRADA BRESCIA VERONA VICENZA PADOVA
 Area Costruzioni Autostradali

PROGETTAZIONE:
PERLA PROGETTAZIONE
 Dott. Ing. Stefano Caporinici

PRESTATORE DI SERVIZI:
CONSORZIO RAETIA

RESPONSABILI EDILIZIAZIONE TRALE E STRUTTURAZIONE:
 Tecnici Scelti: Ing. Alberto Pavesi

RAPPRESENTANTE: Dott. Ing. Alberto Scodi

ELABORATO:
IMPIANTI
 CABINE ELETTRICHE
 CABINA ELETTRICA PEDEMONTE
 PIANTA CON UBICAZIONE IMPIANTI MECCANICI

Rev. Data Descrizione Controllato Scala 1:50
