




Prospetto EST
scala 1:50

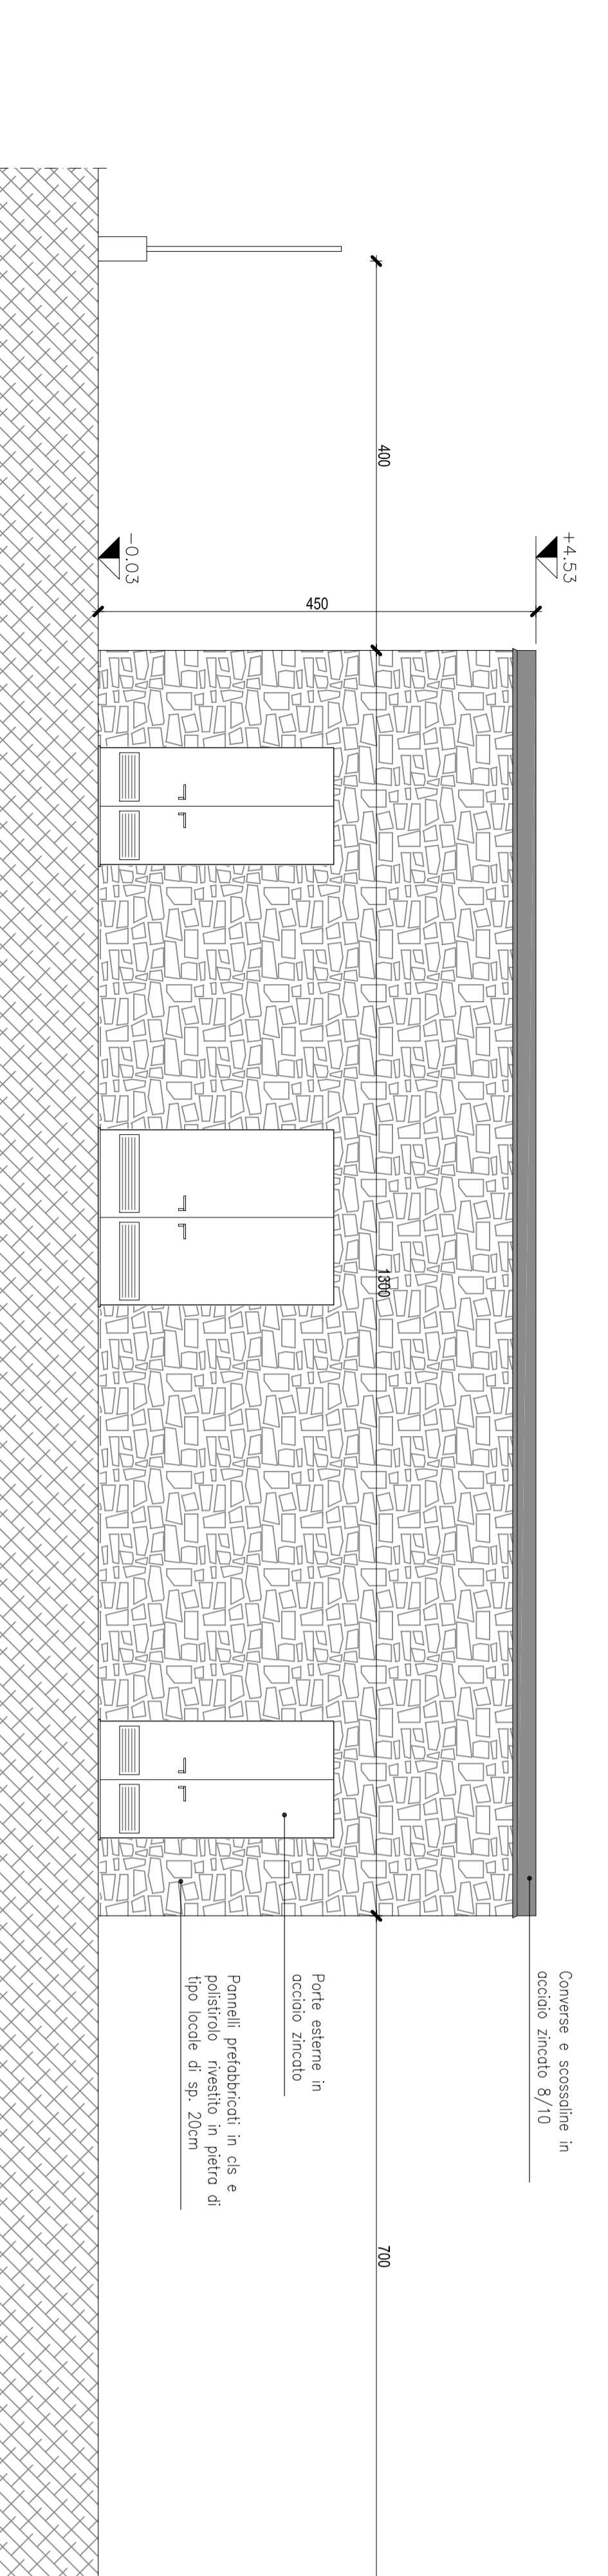


Prospetto OVEST
scala 1:50

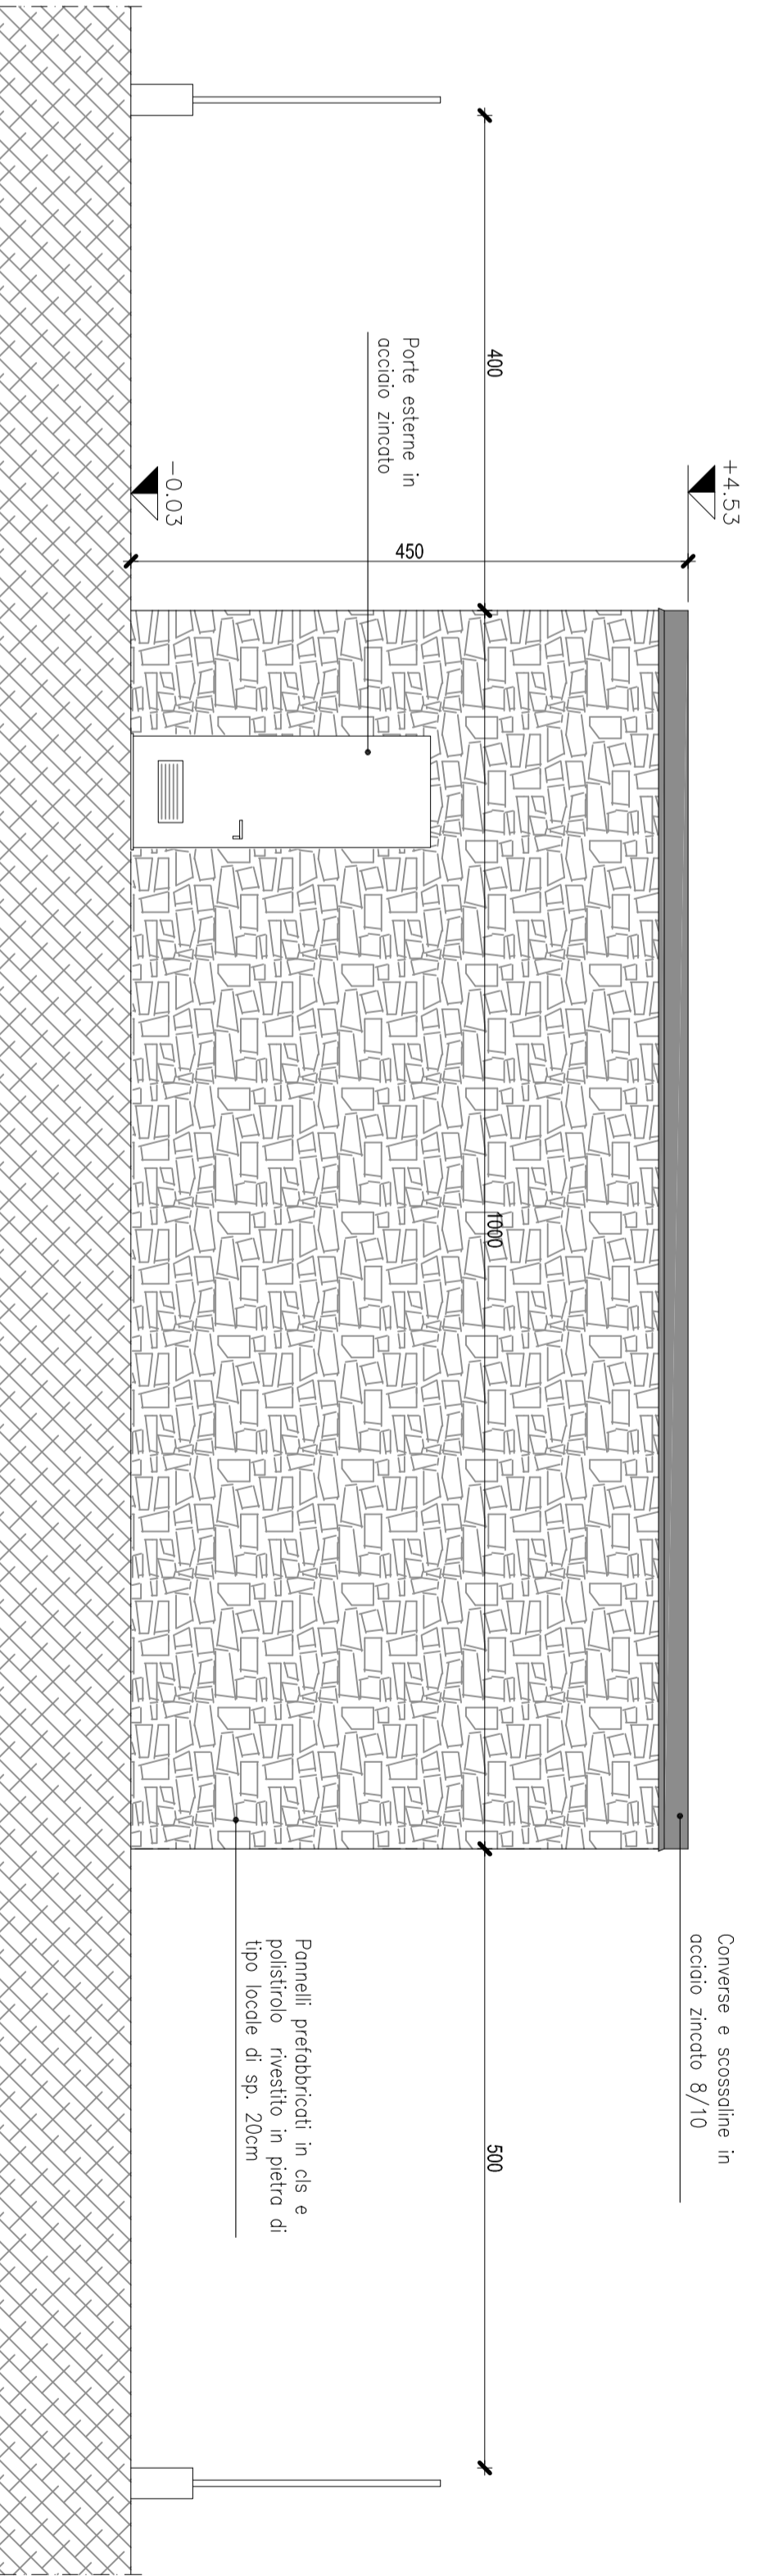


Prospetto NORD
scala 1:50

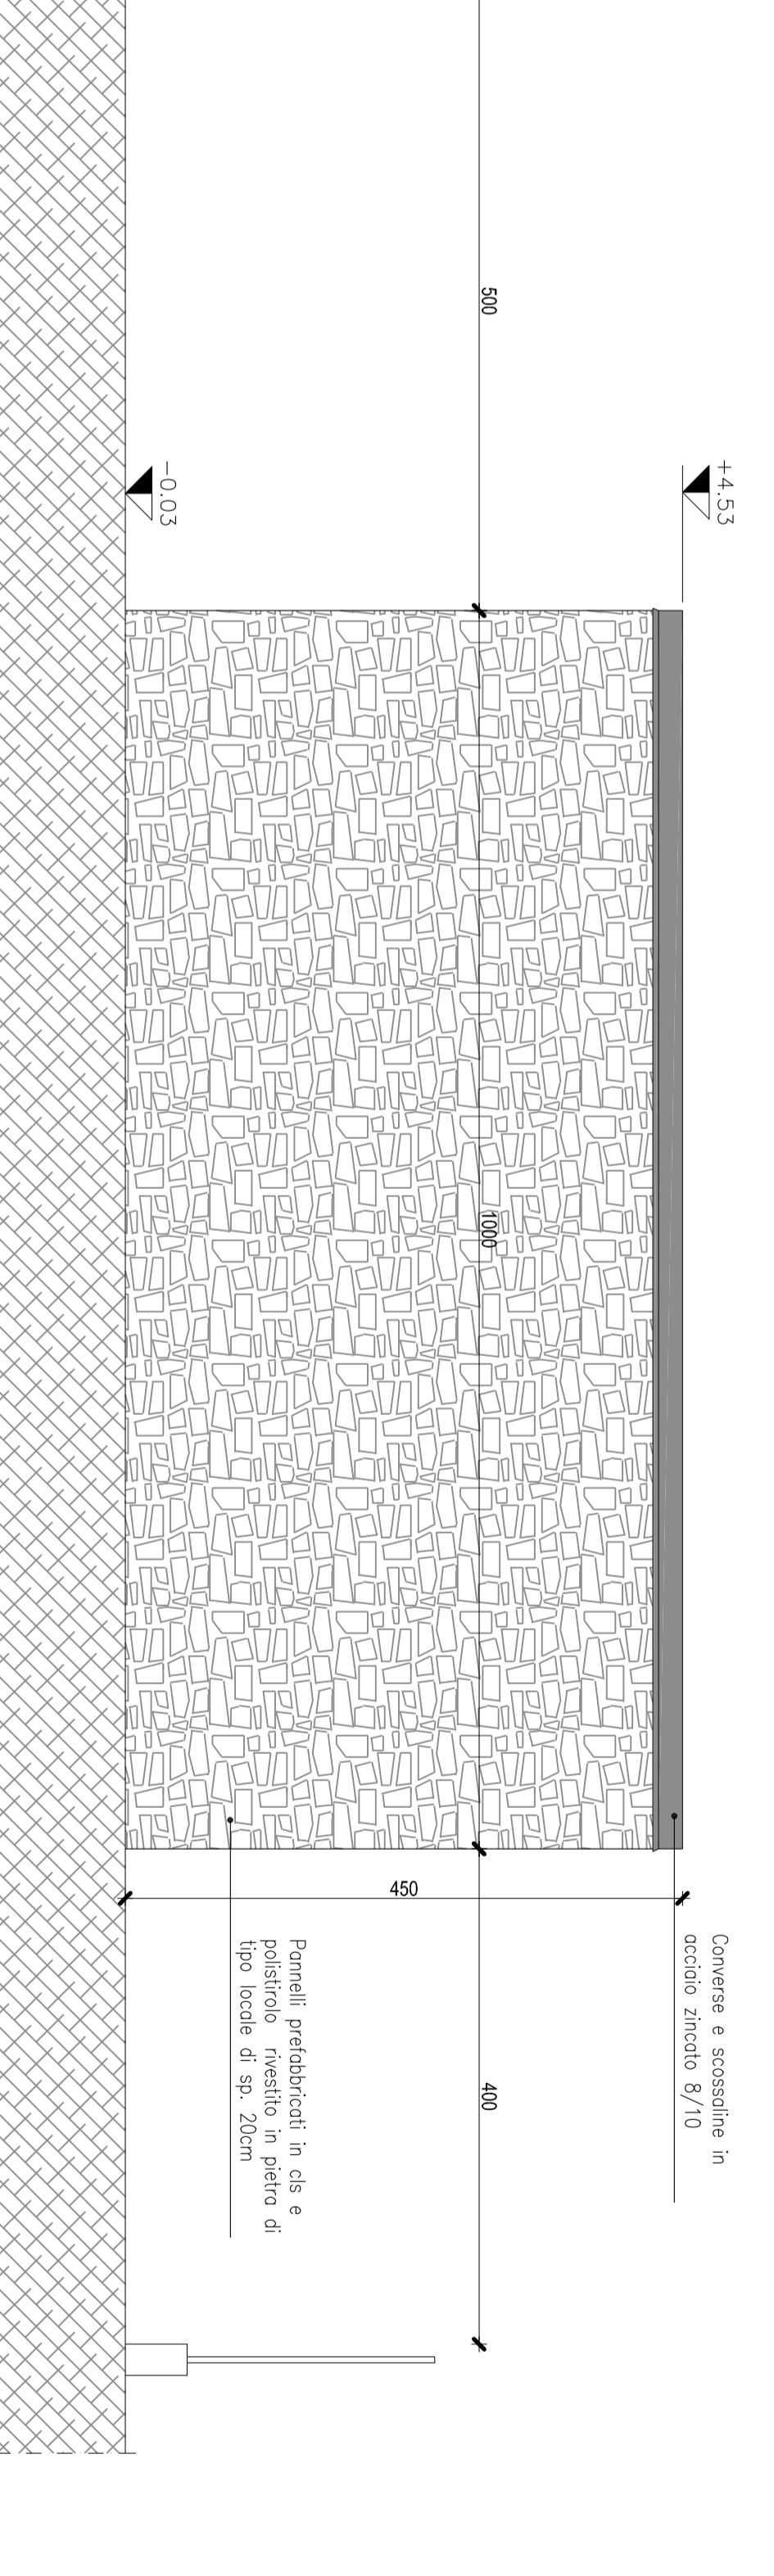

Prospetto SUD
scala 1:50



Autostrada Brescia Verona Padova SpA
Via S. Giovanni d'Adda 71 - 37139 Verona
AREA COSTRUZIONE AUTOSTRADALE



RINA
Certificazione ISO 9001
Certificazione ISO 14001
Certificazione OHSAS 18001

AUTOSTRADA VALDASTICO

A31 NORD

1° LOTTO

Piovene Rocchette - Valle dell'Asico

PROGETTO DEFINITIVO

OP	C/10	3006	8205
MS			825XNLI
COMMESSA			JRL

COMITENTE

S.p.A. AUTOSTRADA BRESCIA VERONA PADOVA
Area Costruzioni Autostradali

PROGETTAZIONE



CONSORZIO RAETIA

REDAZIONE
ING. GIULIO VENTURA
ING. ANDREA VENTURA

PROGETTAZIONE

ITALCONSULT

ING. GIULIO VENTURA

ELABORATO STRUTTORE
CABINE ELETTRICHE
CABINA ELETTRICA TIPO 1

PROSPETTI

Rev.	Data	Descrizione	Redazione	Controllo	Approvazione	Scala	Rev.
01		PROSPETTI					
02		PROSPETTI					
Data: **12.05.14** 002.02