




Prospetto OVEST
Scala 1:50

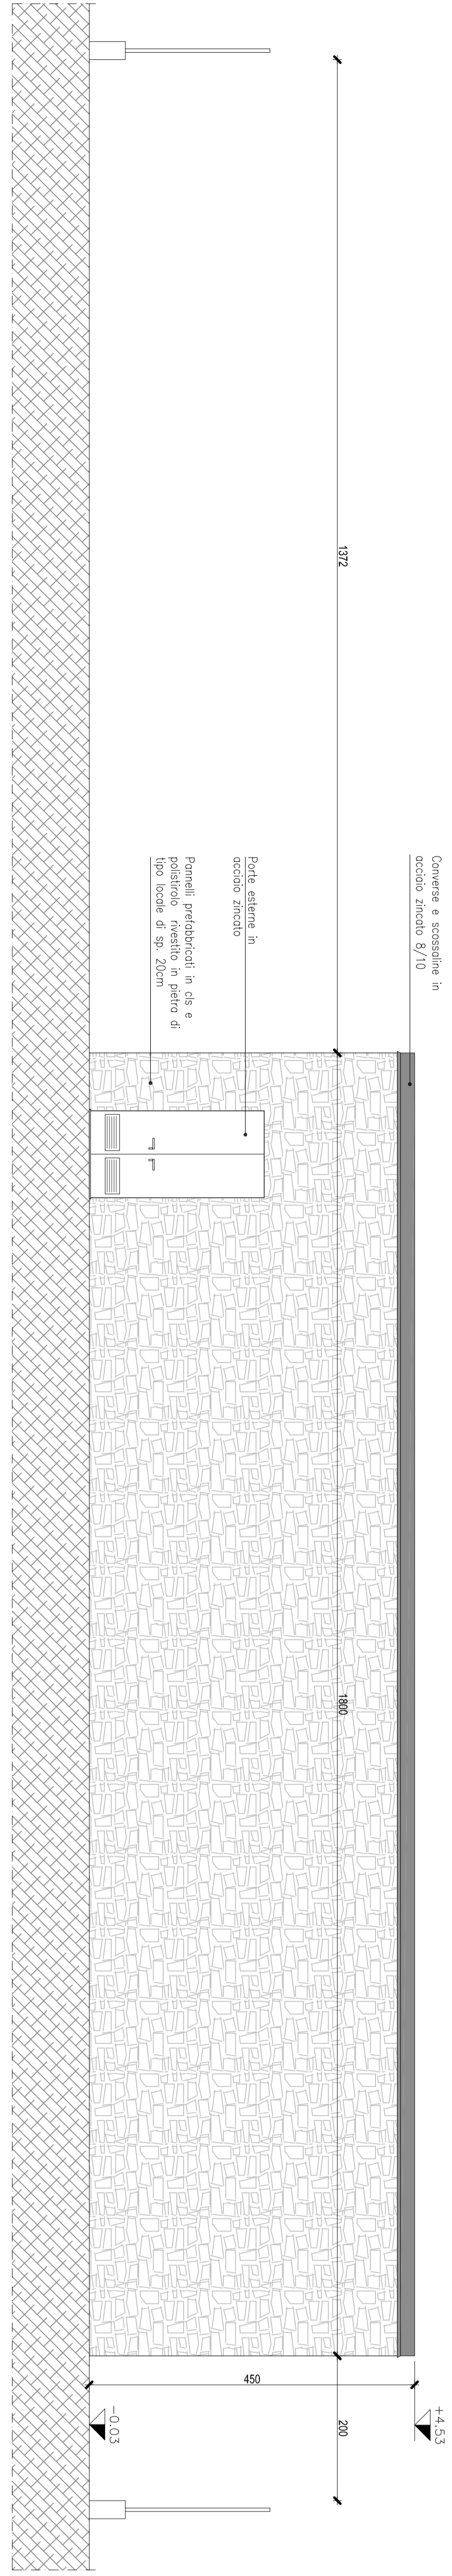

Prospetto EST
Scala 1:50

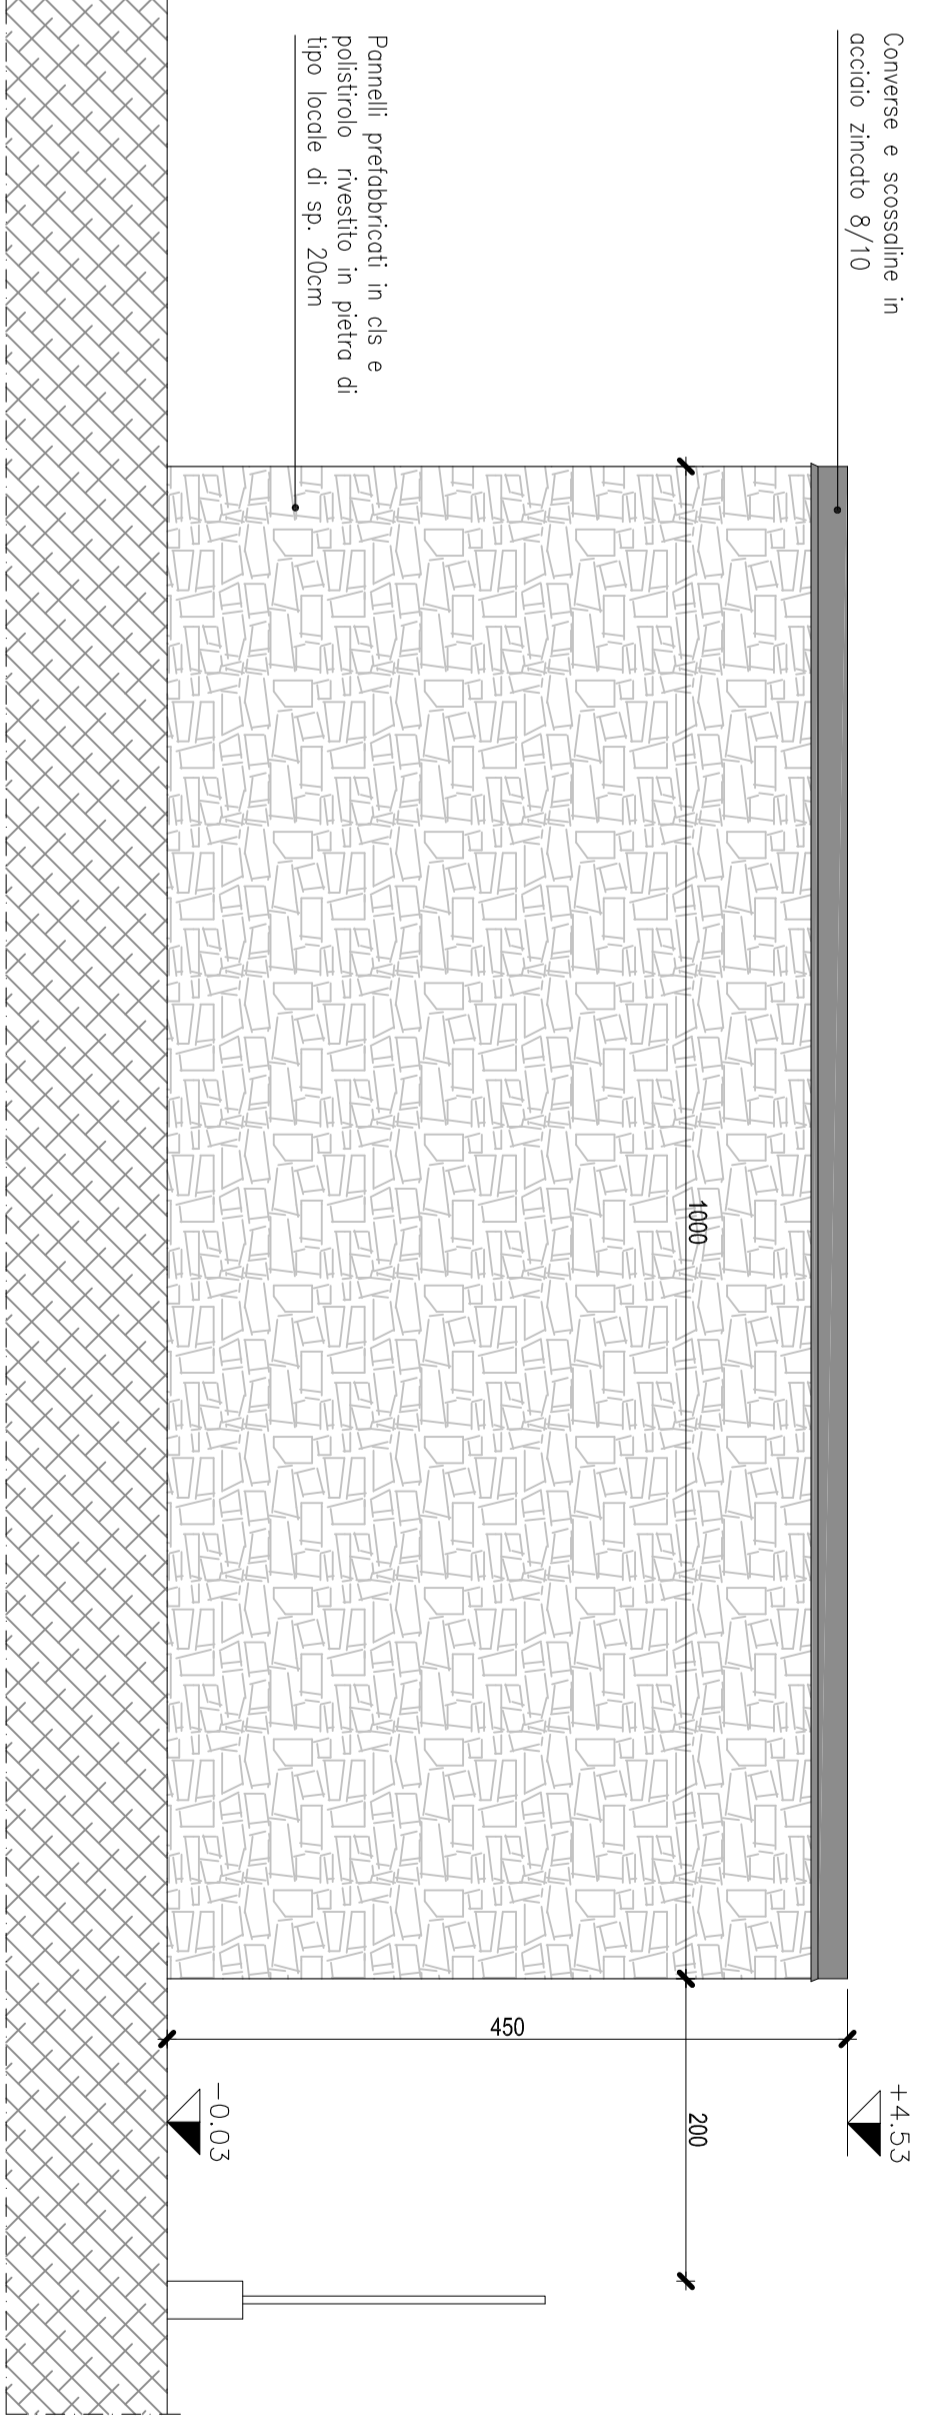

PROSPETTO SUD
Scala 1:50

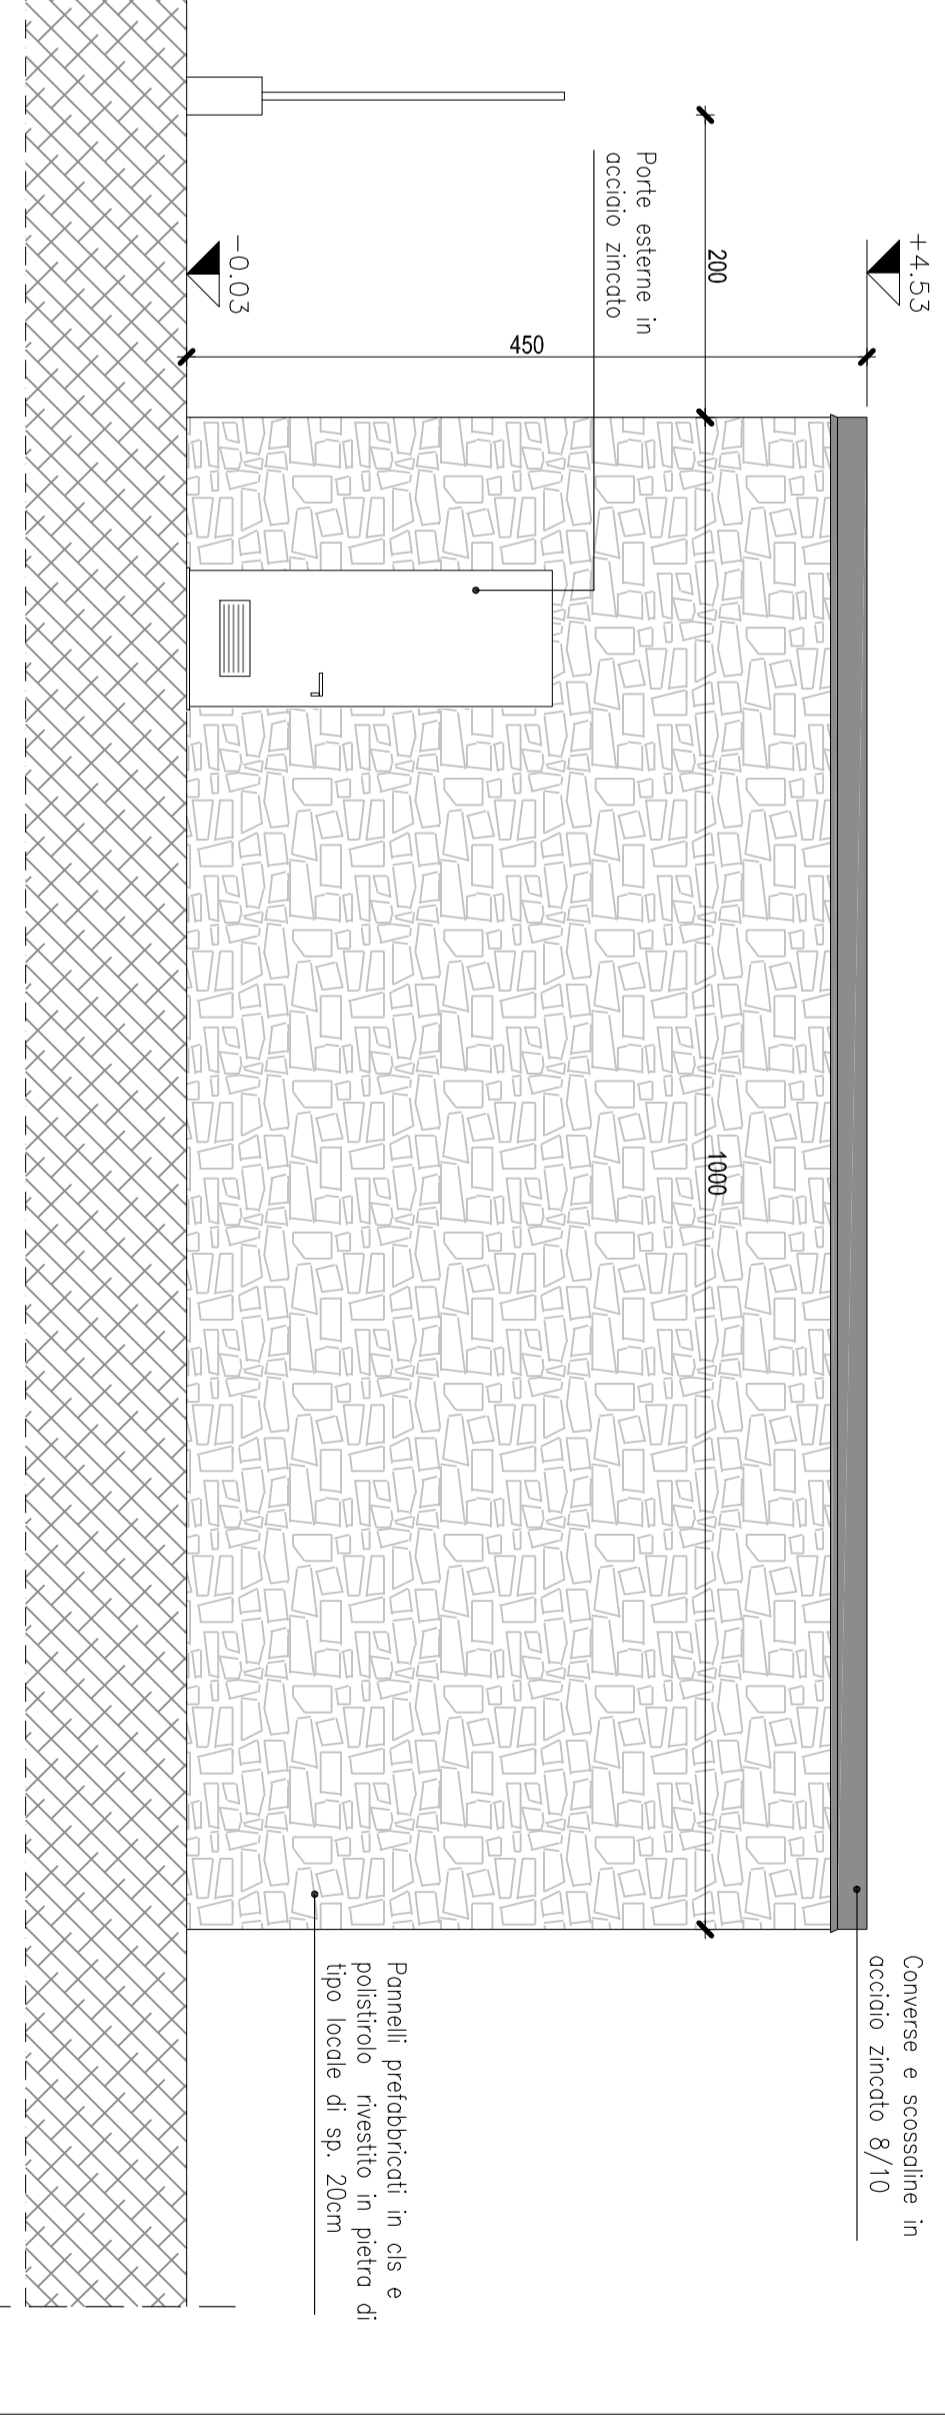

PROSPETTO NORD
Scala 1:50

AREA COSTRUZIONE AUTOSTRADALE

RINA
RISERVA TECNICA
VERIFICA E CERTIFICAZIONE

AUTOSTRADA VALDASTICO

A31 NORD

1° LOTTO

Piovene Rocchette - Valle dell'Asico

PROGETTO DEFINITIVO

OP. 0718 - 3006 60105
VSS - 6545411
COMMESSA

COMITENTE

S.P.A. AUTOSTRADA BRESCIA VERONA PADOVA
Area Costruzioni Autostradali

PROGETTANTE

ITALCONSULT

PER COMESSA
FERLA PROGETTIZIONE
Dott. Ing. Corrado Corbelli

REPRESENTANTE DELL'ING. ABBATE SOGNI

PROGETTO

ELABORATO

STRUTTURE

CABINE ELETTRICHE

CABINA ELETTRICA TIPO 3

PROSPETTI

Rev.	Data	Descrizione	Revisione	Controlli	Approvazione	Scala	Rev.
