


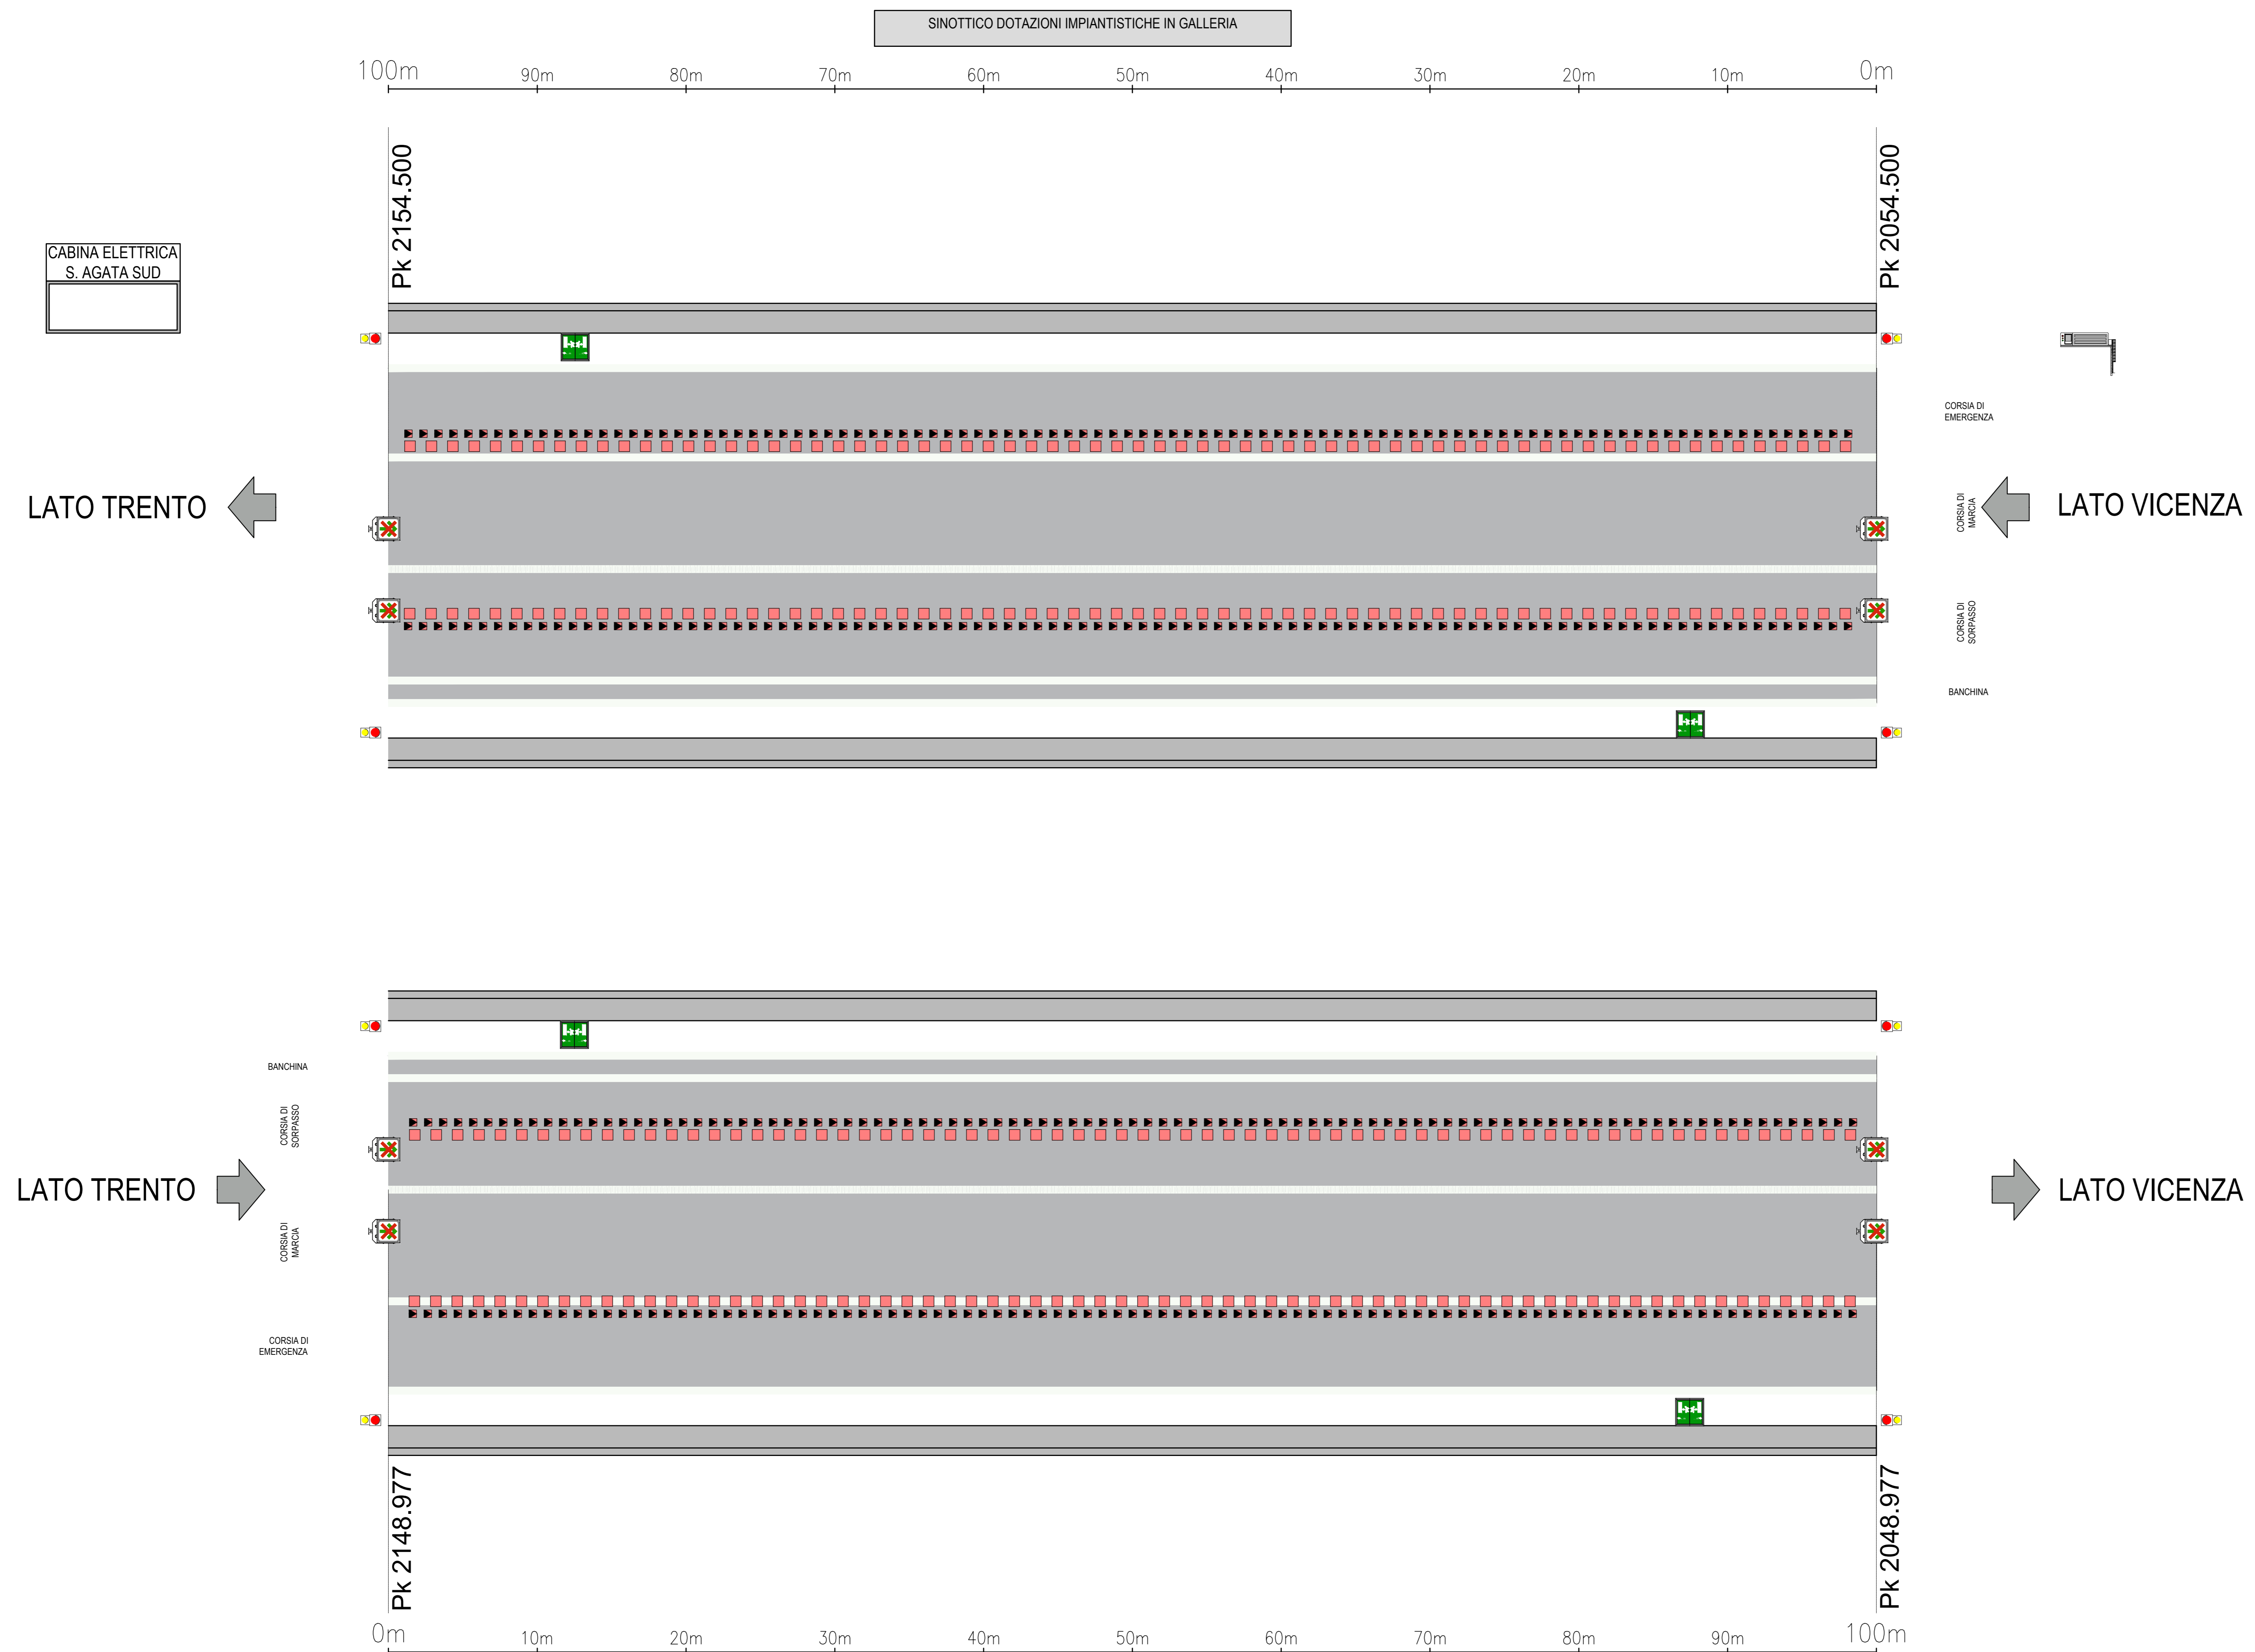

LEGENDA SIMBOLI DOTAZIONI IMPIANTISTICHE	
	APPARECCHI ILLUMINANTI PER ILLUMINAZIONE PERMANENTE
	APPARECCHI ILLUMINANTI PER ILLUMINAZIONE RINFORZO
	LANTERNA SEMAFORICA A DUE LUCI A LED (ROSSO 0300)
	CARTELLINO LUMINOSO BIFACCIALE TRIANGOLARE CON INDICAZIONE INTERSEZIONATA VIA DI FIDUCIA
	INDICATORE LUMINOSO A TRE STATI (CROCE ROSSA - FRECCIA VERDE - CAMBIO CORSA GIALLO)
	PANNELLO A MESSAGGIO VARIABILE MTRICIALE A 3 RIGHE + PITTORGRAMMA + LANTERNA SEMAFORICA INSTALLATO A 150 m DA IMBocchi GALLERIE





Autostrada Brescia Verona Vicenza Padova SpA
Via Flavio Gioia 71 - 37139 Verona
Tel. 0445072222 Fax 0445020011 Casella Postale 40364 www.autospa.it



AREA COSTRUZIONI AUTOSTRADALI

AUTOSTRADA VALDASTICO A31 NORD

1° LOTTO Piovene Rocchette - Valle dell'Astico

PROGETTO DEFINITIVO

COMMITTENTE
S.p.A. AUTOSTRADA BRESCIA VERONA VICENZA PADOVA
Area Costruzioni Autostradali

PRESTATORE DI SERVIZI
CONSORZIO RAETIA

ELABORATO: IMPIANTI
DOTAZIONI IMPIANTISTICHE DI GALLERIA
GALLERIA S. AGATA 1
SINOTTICO DOTAZIONI IMPIANTISTICHE IN GALLERIA

CIP: 0201 3039 40025
WBS: 025.A31N1
COMMESSA: 016L1

CAPO COMMISSA
PER LA PROGETTAZIONE
Dot. Ing. Gabriele Geronzi

PROGETTAZIONE:
PROMETEO

PROGRESSIVO: 12 06 01 001 02

Rev.	Data	Descrizione	Redazione	Controllo	Approvazione	SCALA
01	12/06/2017	PRIMA EMISSIONE	F. RUSSO	A. FOCARACCI	F. RUSSO	1:400/2000
02	12/06/2017	REVISIONE PER QUANTIFICAZIONE CARTELLO	F. RUSSO	A. FOCARACCI	F. RUSSO	1:400/2000
03	12/06/2017	RECUPERO OSSERVAZIONI	F. RUSSO	A. FOCARACCI	F. RUSSO	1:400/2000

IL PRESENTI DOCUMENTO HA SCOPO INFORMATIVO. È UN DOCUMENTO DI PROGETTAZIONE. NON HA VALORE DI AUTORIZZAZIONE. 

SCALA DI RAPPRESENTAZIONE
1:400
1:2000