



LEGENDA

	CAB ANELLO MEDIA TENSIONE GENERALE DI TRATTA
	N.124125 CAVIOTTI CORRUGATI A DOPPIA PARETE IN POLIETILENE ALTA DENSITA' (PEAD) PER INSTALLAZIONI INTERRE PER IMPIANTI DI GALERIA / IMNEE
	N.2480 TUBAZIONI CORRUGATI A DOPPIA PARETE IN POLIETILENE ALTA DENSITA' (PEAD) PER INSTALLAZIONI INTERRE PER FIBRA OTTICA DI GALERIA
	N.2480 TUBI IN POLIETILENE ALTA DENSITA' (PEAD) PER INSTALLAZIONI INTERRE PER DORSALI BRACCHIALI / DORSALI DI BACK-UP FIBRA OTTICA E PASSERELLA METALLICA IN ACCIAIO INOX AISI 316L (Dm. 300x50mm)
	PROZETTO PREARMATO IN CEMENTO AMMIO VIBROCOMPRESSO DOTATO DI CHIUSINO CARBONILE IN GUSA PER SPEZZIONE POLIFORA A PAVIMENTO
	PROZETTO PREARMATO IN CEMENTO AMMIO VIBROCOMPRESSO DOTATO DI CHIUSINO A EMULIA RFI 120 PER SPEZZIONE POLIFORA DETRO PROFILO REDIRETTO
	1=1000x400x1000mm

Galleria S. Agata 2
Planimetria con ubicazione delle vie cavo

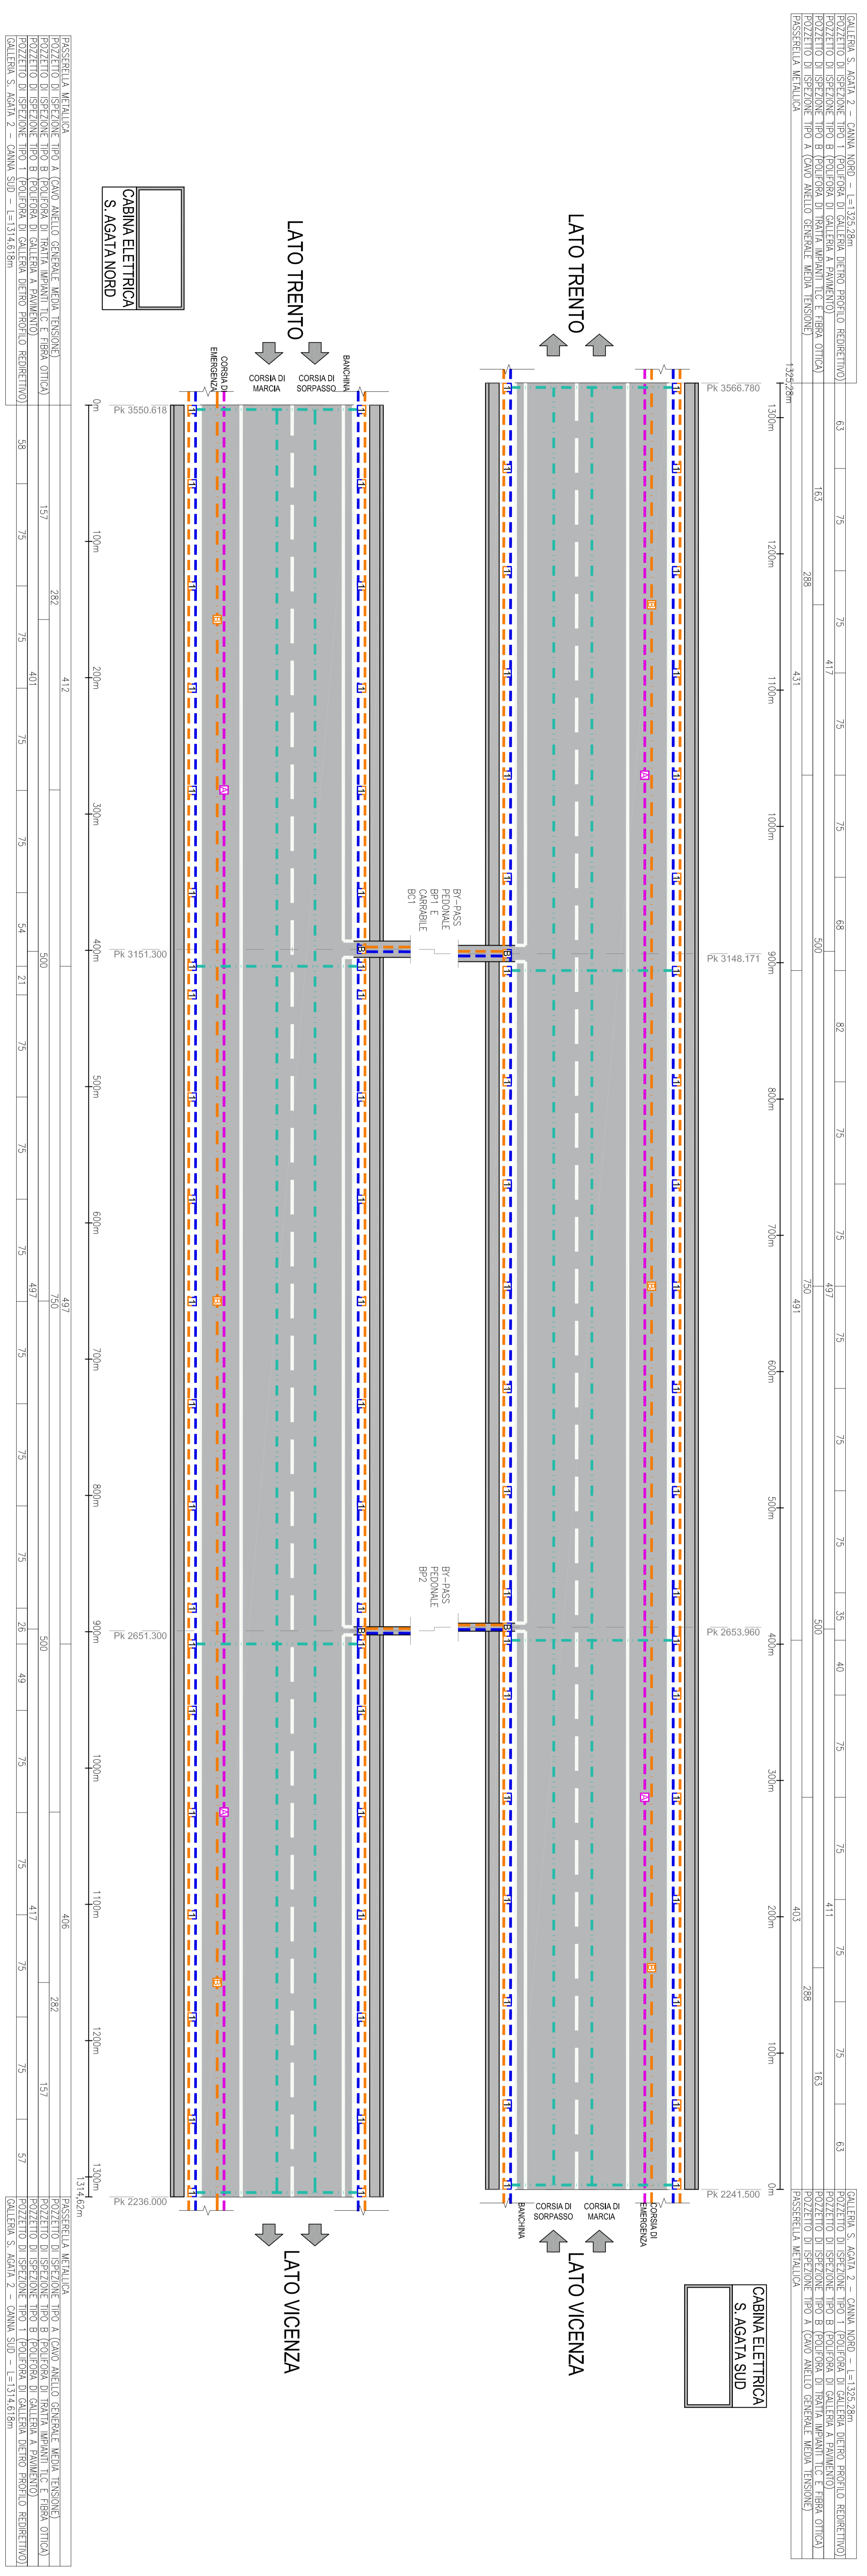

SCALA DI RAPPRESENTAZIONE

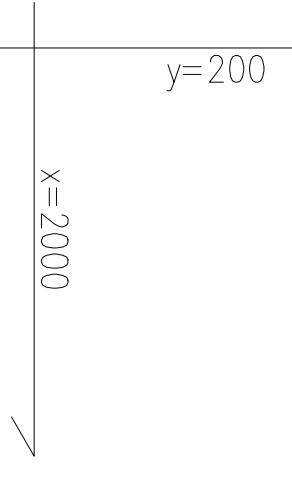

COMITTEE

S.P.A. AUTOSTRADA BRESCIA VERONA VICENZA PADOVA

Area Costruzioni Autostradali

PROGETTO DEFINITIVO

OP 018 3006 6005
MS 8543001
COMMESSA

ELABORATO

IMPIANTI

DOTAZIONI IMPIANTISTICHE DI GALERIA

GALLERIA S. AGATA 2

PLANIMETRIA CON UBICAZIONE DELLE VIE CAVO

PROGETTO DEFINITIVO

12 06 02 002 02

19/01/12 12.06.02_0101_00P_02

CONSORZIO RAETIA

RAETIA
Società per Azioni
Via S. Maria Maddalena, 10
37019 - VERONA



ITALCONSULT

PROGETTAZIONE
FERULA PROGETTAZIONE

Dott. Ing. Gabriele Galvani

Autostada Brescia Verona Vicenza Padova S.p.A.

Via S. Maria Maddalena, 10 - 37019 - VERONA







