


PLANIMETRIA CON UBICAZIONE IMPIANTO DI VENTILAZIONE ED ANALISI AMBIENTALE

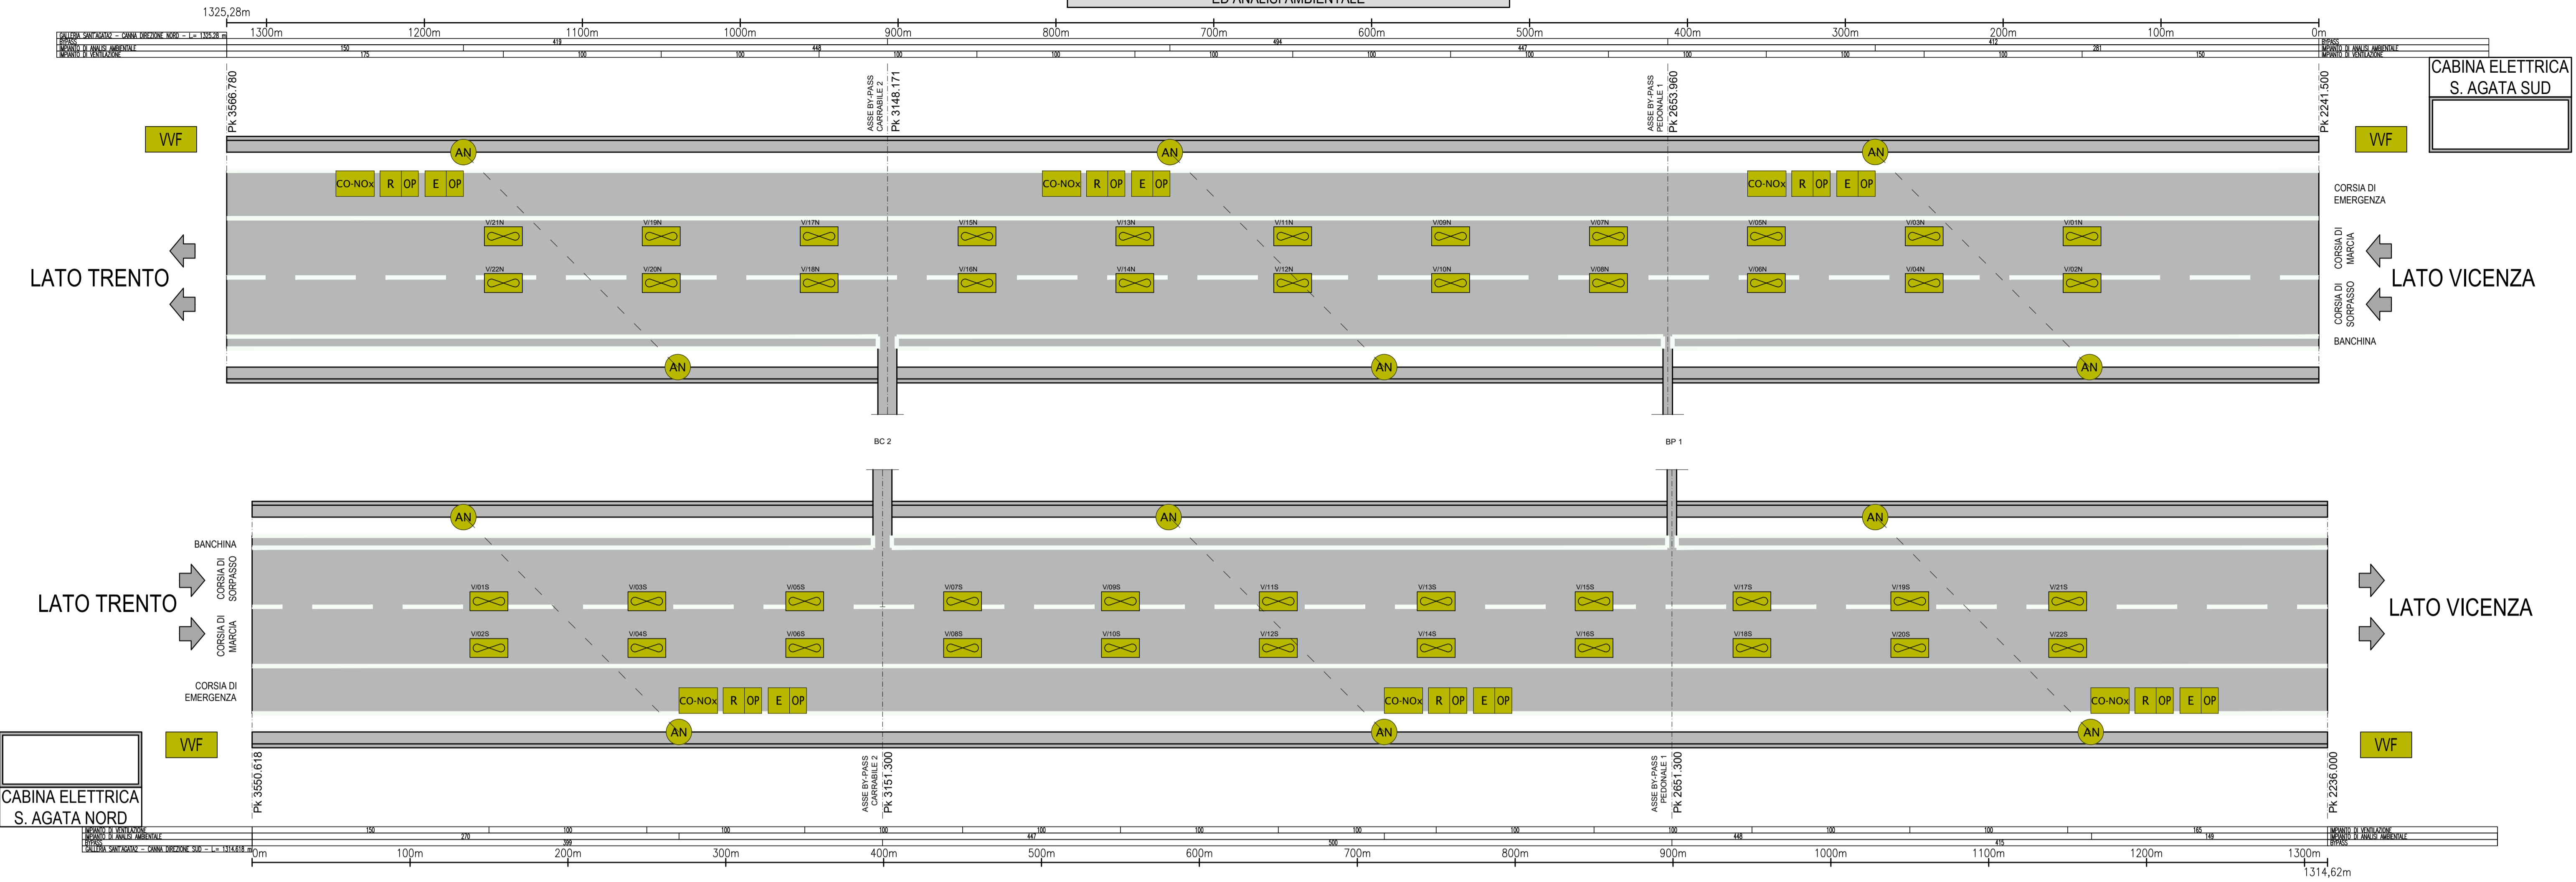

LEGENDA SIMBOLI VENTILAZIONE	
WF	QUADRO COMANDO VENTILAZIONE VVF. COLLOCATI AGLI IMBocchi
E OP	OPACIMETRO (EMETTITORE)
R OP	OPACIMETRO (RICEVITORE)
AN	ANEMOMETRO ULTRASONICO A BARRIERA
CO-NOx	ANALIZZATORE DI GAS CO-NOx
V/n.dir.	VENTILATORE ASSIALE Ø 1250 mm, SPINTA : 1320 N, PORTATA : 36.7 m³/s RESISTENTE A 400° PER 120 MINUTI N=NUMERO PROGRESSIVO DOTAZIONE IMPIANTISTICA dir.= ASSE SUD/NORD



AUTOSTRADA VALDASTICO A31 NORD
1° LOTTO
Piovene Rocchette - Valle dell'Astico



PROGETTO DEFINITIVO

CUP: G21B13000660005
WBS: B25.A31N11
COMMESSA: J16L1

COMMITTENTE
AUTOSTRADA BRESCIA VERONA VICENZA PADOVA S.p.A.
Area Costruzioni Autostradali

CAPO COMMISSA PER LA PROGETTAZIONE
Dott. Ing. Gabriella Costantini

PRESTATORE DI SERVIZI:
CONSORZIO RAETIA

RAPPRESENTANTE: Dott. Ing. Alberto Scotti

RESPONSABILE DELLA PROGETTAZIONE
TRA LE SPECIALISTICHE:
Technik S.p.A. & Ing. Andrea Renzo

PROGETTAZIONE:
PROMETEO


ORDINE INGEGNERI VERONA
N. 72884
Dott. Ing. Andrea Renzo

ELABORATO: **IMPIANTI**
DOTAZIONI IMPIANTISTICHE DI GALLERIA
GALLERIA S. AGATA 2
PLANIMETRIA CON UBICAZIONE IMPIANTO DI VENTILAZIONE ED ANALISI AMBIENTALE

Progressivo: **12 06 02 007 02** Rev. 02
SCALA: 1:200/2000

Rev.	Data	Descrizione	Redazione	Controllo	Approvazione	SCALA:
00	02/02/2011	PRIMA EMISSIONE	PROMETEOENGINEERING.IT - G. NOVELLI	F. RUSSO	A. FOCARACCI	1:200/2000
01	01/06/2011	REVISIONE PER ADEGUAMENTO CARTIGLIO	PROMETEOENGINEERING.IT - G. NOVELLI	F. RUSSO	A. FOCARACCI	
02	01/07/2011	RECEPIMENTO OSSERVAZIONI	PROMETEOENGINEERING.IT - G. NOVELLI	F. RUSSO	A. FOCARACCI	

NOME FILE: J16L1_12_06_02_007_0101_OPD_02.dwg
QU. PROG. FG. UV. REV.
J16L1_12_06_02_007_0101_OPD_02

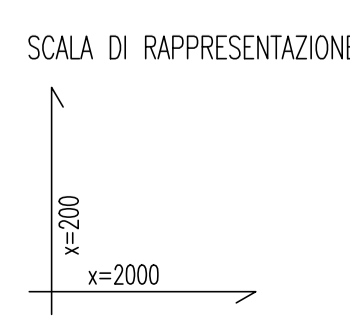

IL PRESENTE DOCUMENTO NON POTRA' ESSERE COPiato, RIPRODOTTO O ALTAMENTE PUBBLICATO, IN TUTTO O IN PARTE, SENZA IL CONSENSO SCRITTO DELLA AUTOSTRADA BRESCIA-VERONA-VICENZA-PADOVA S.P.A. DON UTILIZZO NON AUTORIZZATO SARAN PERSEGUITO A NORMA DI LEGGE. THIS DOCUMENT MAY NOT BE COPIED, REPRODUCED OR PUBLISHED, EITHER IN PART OR IN ITS ENTIRETY, WITHOUT THE WRITTEN PERMISSION OF AUTOSTRADA BRESCIA-VERONA-VICENZA-PADOVA S.P.A. UNAUTHORIZED USE WILL BE PROSECUTED BY LAW.