


SINOTTICO DOTAZIONI IMPIANTISTICHE IN GALLERIA

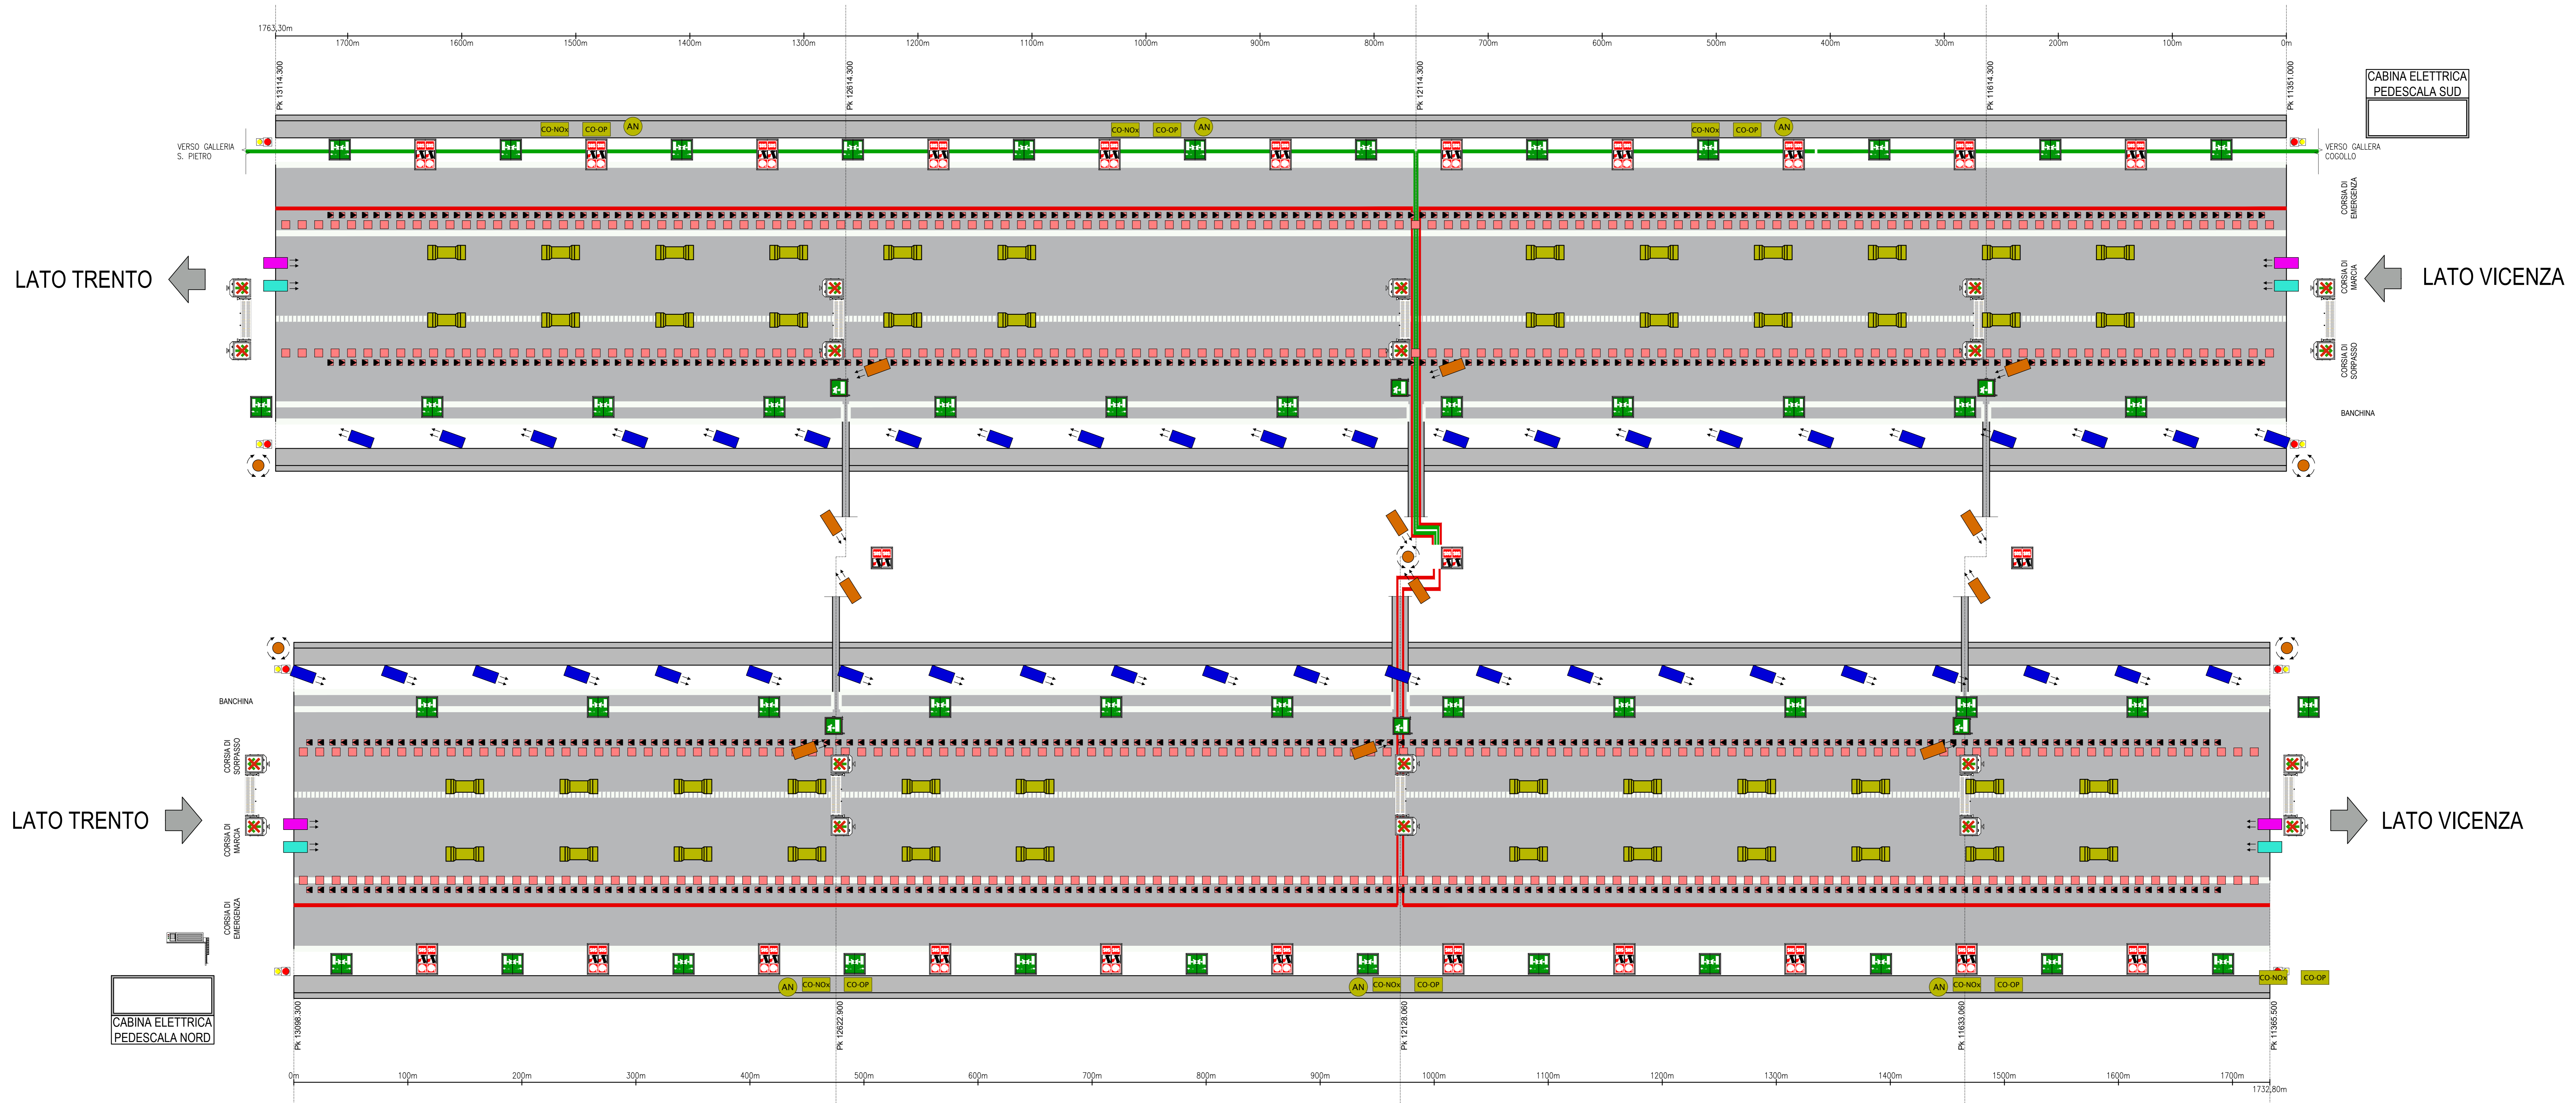

LEGENDA SIMBOLI DOTAZIONI IMPIANTISTICHE

	VENTILATORE LONGITUDINALE
	OPACIMETRO
	ANALIZZATORE DI GAS CO-NOx
	ANEMOMETRO
	APPARECCHI ILLUMINANTI PER ILLUMINAZIONE PERMANENTE
	APPARECCHI ILLUMINANTI PER ILLUMINAZIONE RINFORZO
	LANTERNA SEMAFORICA A DUE LUCI A LED (ROSSO Ø300)
	CARTELLI LUMINOSI BIFACCIALI TRIANGOLARE SEGNALE ARMADIO SOS, ESTINTORE ED ORIANTE
	CARTELLI LUMINOSI BIFACCIALI TRIANGOLARE SEGNALE ARMADIO SOS ED ESTINTORE (ALL'INTERNO DEI BY-PASS)
	CARTELLI LUMINOSI BIFACCIALI TRIANGOLARE CON INDICAZIONE INTERSTANZA VIA DI FUGA
	CARTELLI LUMINOSI BIFACCIALI TRIANGOLARE CON INDICAZIONE INTERSTANZA VIA DI FUGA
	INDICAZIONE LUMINOSA A TRE STATI (CROCE ROSSA, FRECCIA VERDE, CAMBIO CORSIA GIALLO)
	PANNELLO A MESSAGGIO VARIABILE MATRICIALE A 2 RIGHE
	PANNELLO A MESSAGGIO VARIABILE MATRICIALE A 3 RIGHE + PITTORAMA + LANTERNA SEMAFORICA INSTALLATA A 150m DA IMBUCCHI GALLERIA
	CAVO RADIANTE FESSURATO 78"
	FIBRA OTTICA DI COLLEGAMENTO TRA STAZIONE MASTER OFF-AIR E AMPLIFICATORE
	TELECAMERA SPEED DOME DIGITALE INTELLIGENTE DI VIDEO ANALISI
	TELECAMERA FISSA DIGITALE INTELLIGENTE DI VIDEO ANALISI
	TELECAMERA FISSA DIGITALE INTELLIGENTE DI VIDEO ANALISI AUTOMATICA DEL TRAFFICO
	TELECAMERA FISSA DIGITALE PER LA LETTURA AUTOMATICA DI TARGHE VEICOLARI E RILEVAMENTO DELLE MERCI PERICOLOSE
	LASERSCAN PER IL CONTEGGIO VEICOLI E CLASSIFICAZIONE

AUTOSTRADA VALDASTICO A31 NORD
1° LOTTO
Piovene Rocchette - Valle dell'Astico

PROGETTO DEFINITIVO

COMITENTE: S.p.A. AUTOSTRADA BRESCIA VERONA VICENZA PADOVA
Area Costruzioni Autostradali

PROGETTAZIONE: CAPOTECNOLOGIA

ELABORATO: IMPIANTI DOTAZIONI IMPIANTISTICHE DI GALLERIA
GALLERIA PEDESCALA
SINOTTICO DOTAZIONI IMPIANTISTICHE IN GALLERIA

Rev.	Data	Descrizione	Redazione	Controllo	Approvazione	SCALA
01	12/06/2017	PRIMA EMISSIONE	F. RUSSO	A. FOCARACCI	F. RUSSO	1:400/2000
02	12/06/2017	REVISIONE PER DEQUILIBRIO CARTELLI	F. RUSSO	A. FOCARACCI	F. RUSSO	NOME FILE: J16L1_12_06_04_001_0101_OPD_02.dwg
03	12/06/2017	RECEPIMENTO OSSERVAZIONI	F. RUSSO	A. FOCARACCI	F. RUSSO	DI PROZOR FS DI REI
04	12/06/2017	RECEPIMENTO OSSERVAZIONI	F. RUSSO	A. FOCARACCI	F. RUSSO	J16L1_12_06_04_001_0101_OPD_02

SCALA DI RAPPRESENTAZIONE
1:400
1:2000