



PLANIMETRIA CON UBICAZIONE IMPIANTO DI VENTILAZIONE ED ANALISI AMBIENTALE

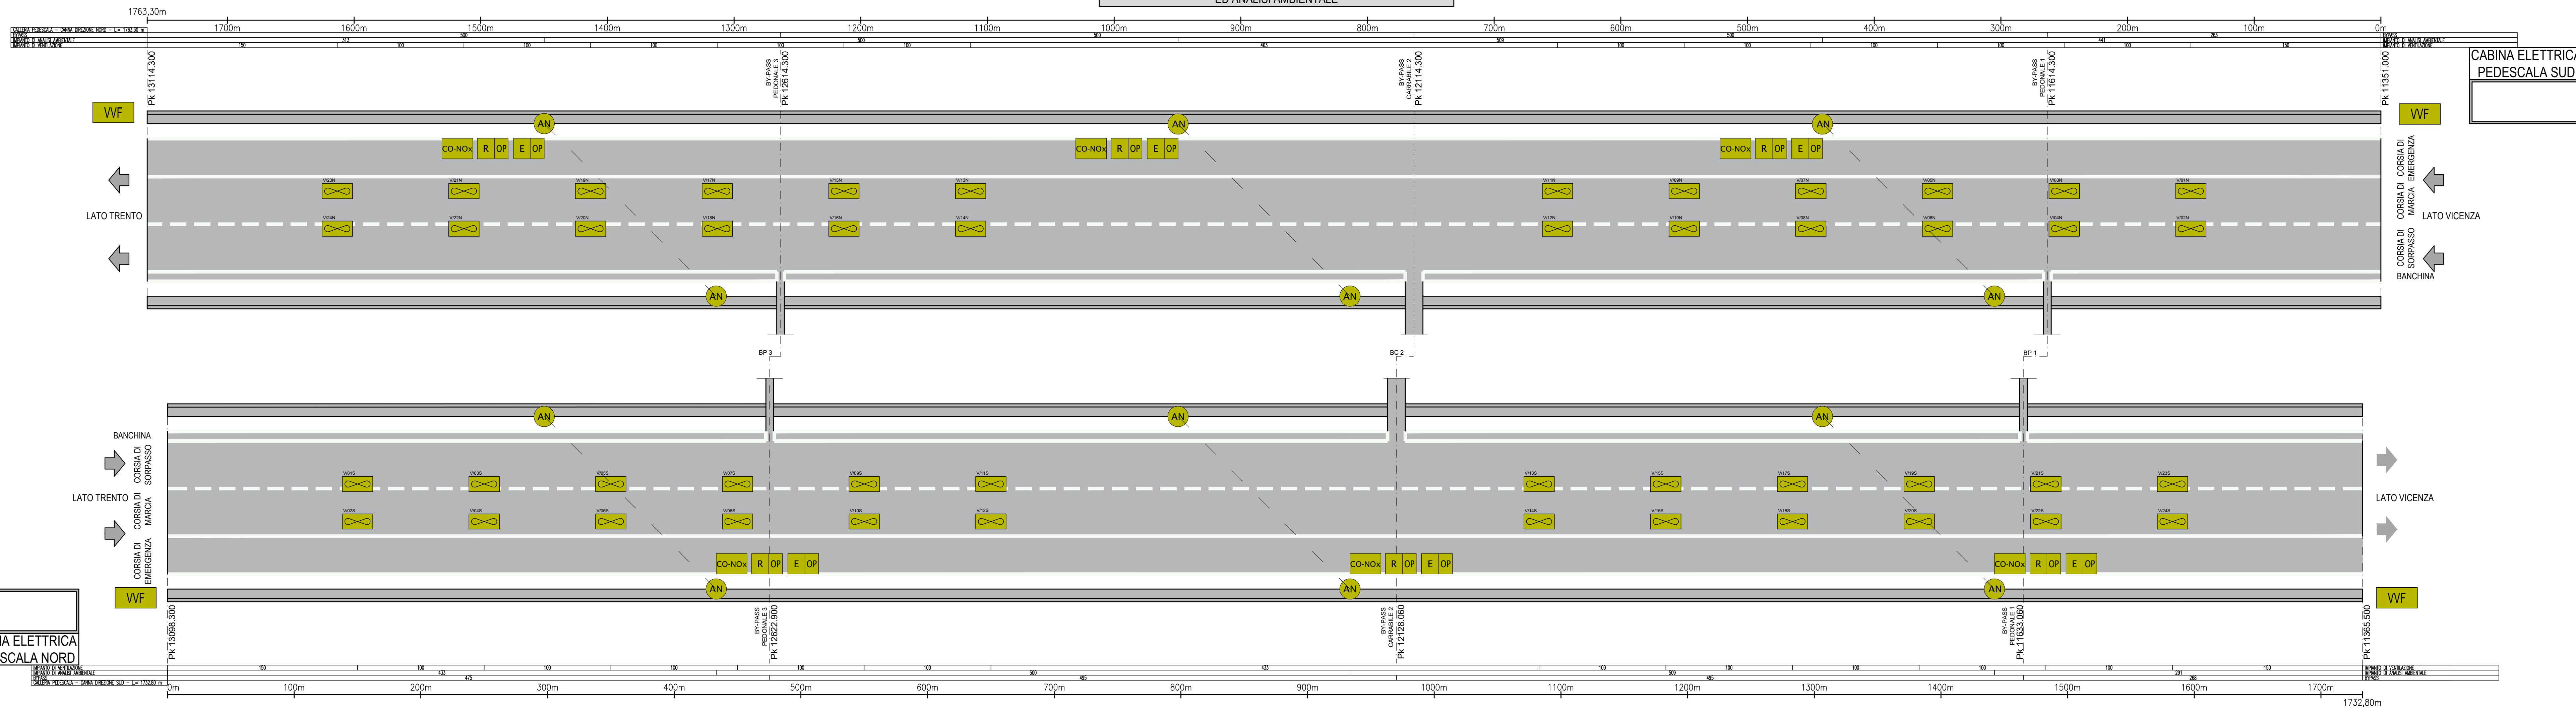

LEGENDA SIMBOLI VENTILAZIONE	
	QUADRO COMANDO VENTILAZIONE VVF, COLLOCATI AGLI IMBOCCHI
	OPACIMETRO (EMETTITORE)
	OPACIMETRO (RICEVITORE)
	ANEMOMETRO ULTRASONICO A BARRIERA
	ANALIZZATORE DI GAS CO-NOx
	VENTILATORE ASSIALE Ø 1250 mm, SPINTA : 1320 N, PORTATA : 36.7 m³/s RESISTENTE A 400° PER 120 MINUTI N=NUMERO PROGRESSIVO DOTAZIONE IMPIANTISTICA dir.= ASSE SUDNORD



Autostrada Brescia Verona Vicenza Padova SpA
Via Flavio Gioia 71 - 37135 Verona
Tel. 0458272222 Fax 0458200051 Casella Postale 46048 www.autostradapd.it



AUTOSTRADA VALDASTICO A31 NORD

1° LOTTO

Piovene Rocchette - Valle dell'Astico

PROGETTO DEFINITIVO

COMMITTENTE: S.p.A. AUTOSTRADA BRESCIA VERONA VICENZA PADOVA
Area Costruzioni Autostradali

PRESTATORE DI SERVIZI: CONSORZIO RAETIA

ELABORATO: IMPIANTI
DOTAZIONI IMPIANTISTICHE DI GALLERIA
GALLERIA PEDESCALA
PLANIMETRIA CON UBICAZIONE IMPIANTO DI VENTILAZIONE ED ANALISI AMBIENTALE

CUP: G21B1-30006-60005
WBS: B25.A31N.L1
COMMESSA: J16L1

CAPO COMMESSA PER LA PROGETTAZIONE: Dott. Ing. Gabriella Costantini

PROGETTAZIONE: PROMETEO

RESPONSABILE DELLA PROGETTAZIONE TRA LE PARTI SPECIFICHE: Technical Services s.p.a. Ing. Andrea Rensio


RAPPRESENTANTE: Dott. Ing. Alberto Scotti

Progressivo: **12** | **06** | **04** | **007** | **02**

Rev. | Data | Descrizione | Redazione | Controllo | Approvazione | SCALA: 1:200/2000

1 | 12/06/07 | PRIMA EMISSIONE | PROGETTO/CONFESSIONI/ST. GARDIOLI | F. RUSSO | A. FOCARACCI | NOME FILE: J16L1_12_06_04_007_0101_OPD_02.dwg

2 | 12/07/07 | RECEPIMENTO OSSERVAZIONI | PROGETTO/CONFESSIONI/ST. GARDIOLI | F. RUSSO | A. FOCARACCI | OM. PROG. | RG | U.I. | REV. | J16L1_12_06_04_007_0101_OPD_02

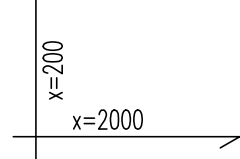SCALA DI RAPPRESENTAZIONE

 x=2000

IL PRESENTE DOCUMENTO NON POTRA' ESSERE COPiato, RIPRODOTTO O ALTRIMENTI PUBBLICATO, IN TUTTO O IN PARTE, SENZA IL CONSENSO SCRITTO DELLA AUTOSTRADA BRESCIA VERONA VICENZA PADOVA S.P.A. SENZA UTILIZZO NON AUTORIZZATO SENZA PRESSIONE O ABBONAMENTO AL LOGO. THIS DOCUMENT MAY NOT BE COPIED, REPRODUCED OR PUBLISHED EITHER IN WHOLE OR IN ITS ENTIRETY, WITHOUT THE WRITTEN PERMISSION OF AUTOSTRADA BRESCIA VERONA VICENZA PADOVA S.P.A. UNAUTHORIZED USE WILL BE PROSECUTED BY LAW.