


Traffico tra galleria S. Agata 1 e S. Agata 2
scala 1:500



Viadotto Aseo
scala 1:500

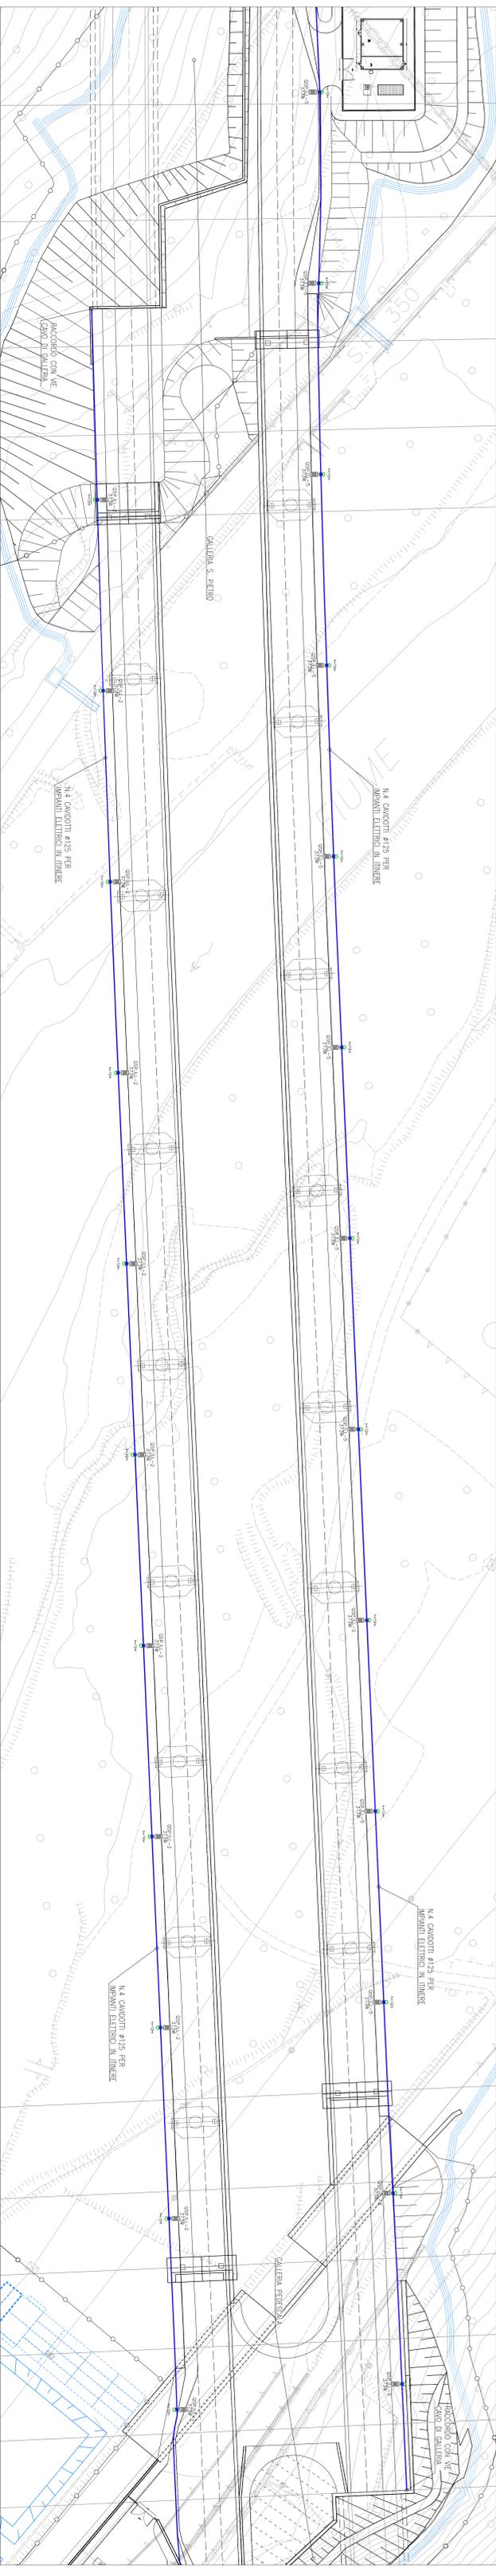


Viadotto Saticob
scala 1:500

LEGENDA

	N.4 CAVOOTTI Ø125 PER IMPIANTI ELETTRICI IN LINEE

QUADRO D'UNIONE

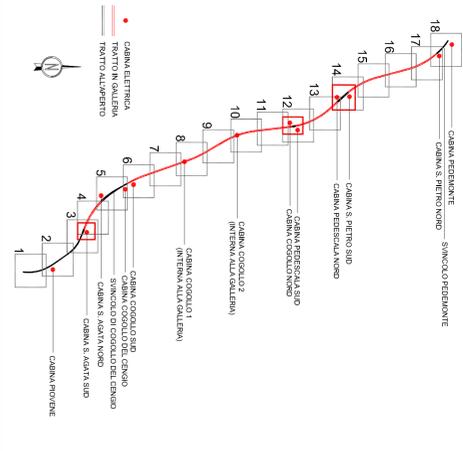

AUTOSTRADA VALDASTICO
A31 NORD
1° LOTTO
Piovene Rocchette - Valle dell'Astico

PROGETTO DEFINITIVO

OP. 0291/2008/ROD
VSS
RS/AN/1
COMMESSA

COMITENTE
S.p.A. AUTOSTRADA BRESCIA VERONA VICENZA PADOVA
Area Costruzioni Autostradali

PROGETTANTE
ITALCONSULT

PROGETTO DEFINITIVO
12 07 03 001 02

12/07/2008 09:00




