


PARTICOLARE SISTEMA DI SEGNALAZIONE SOCCORSO NEI BY-PASS  
(SCALA 1:100)

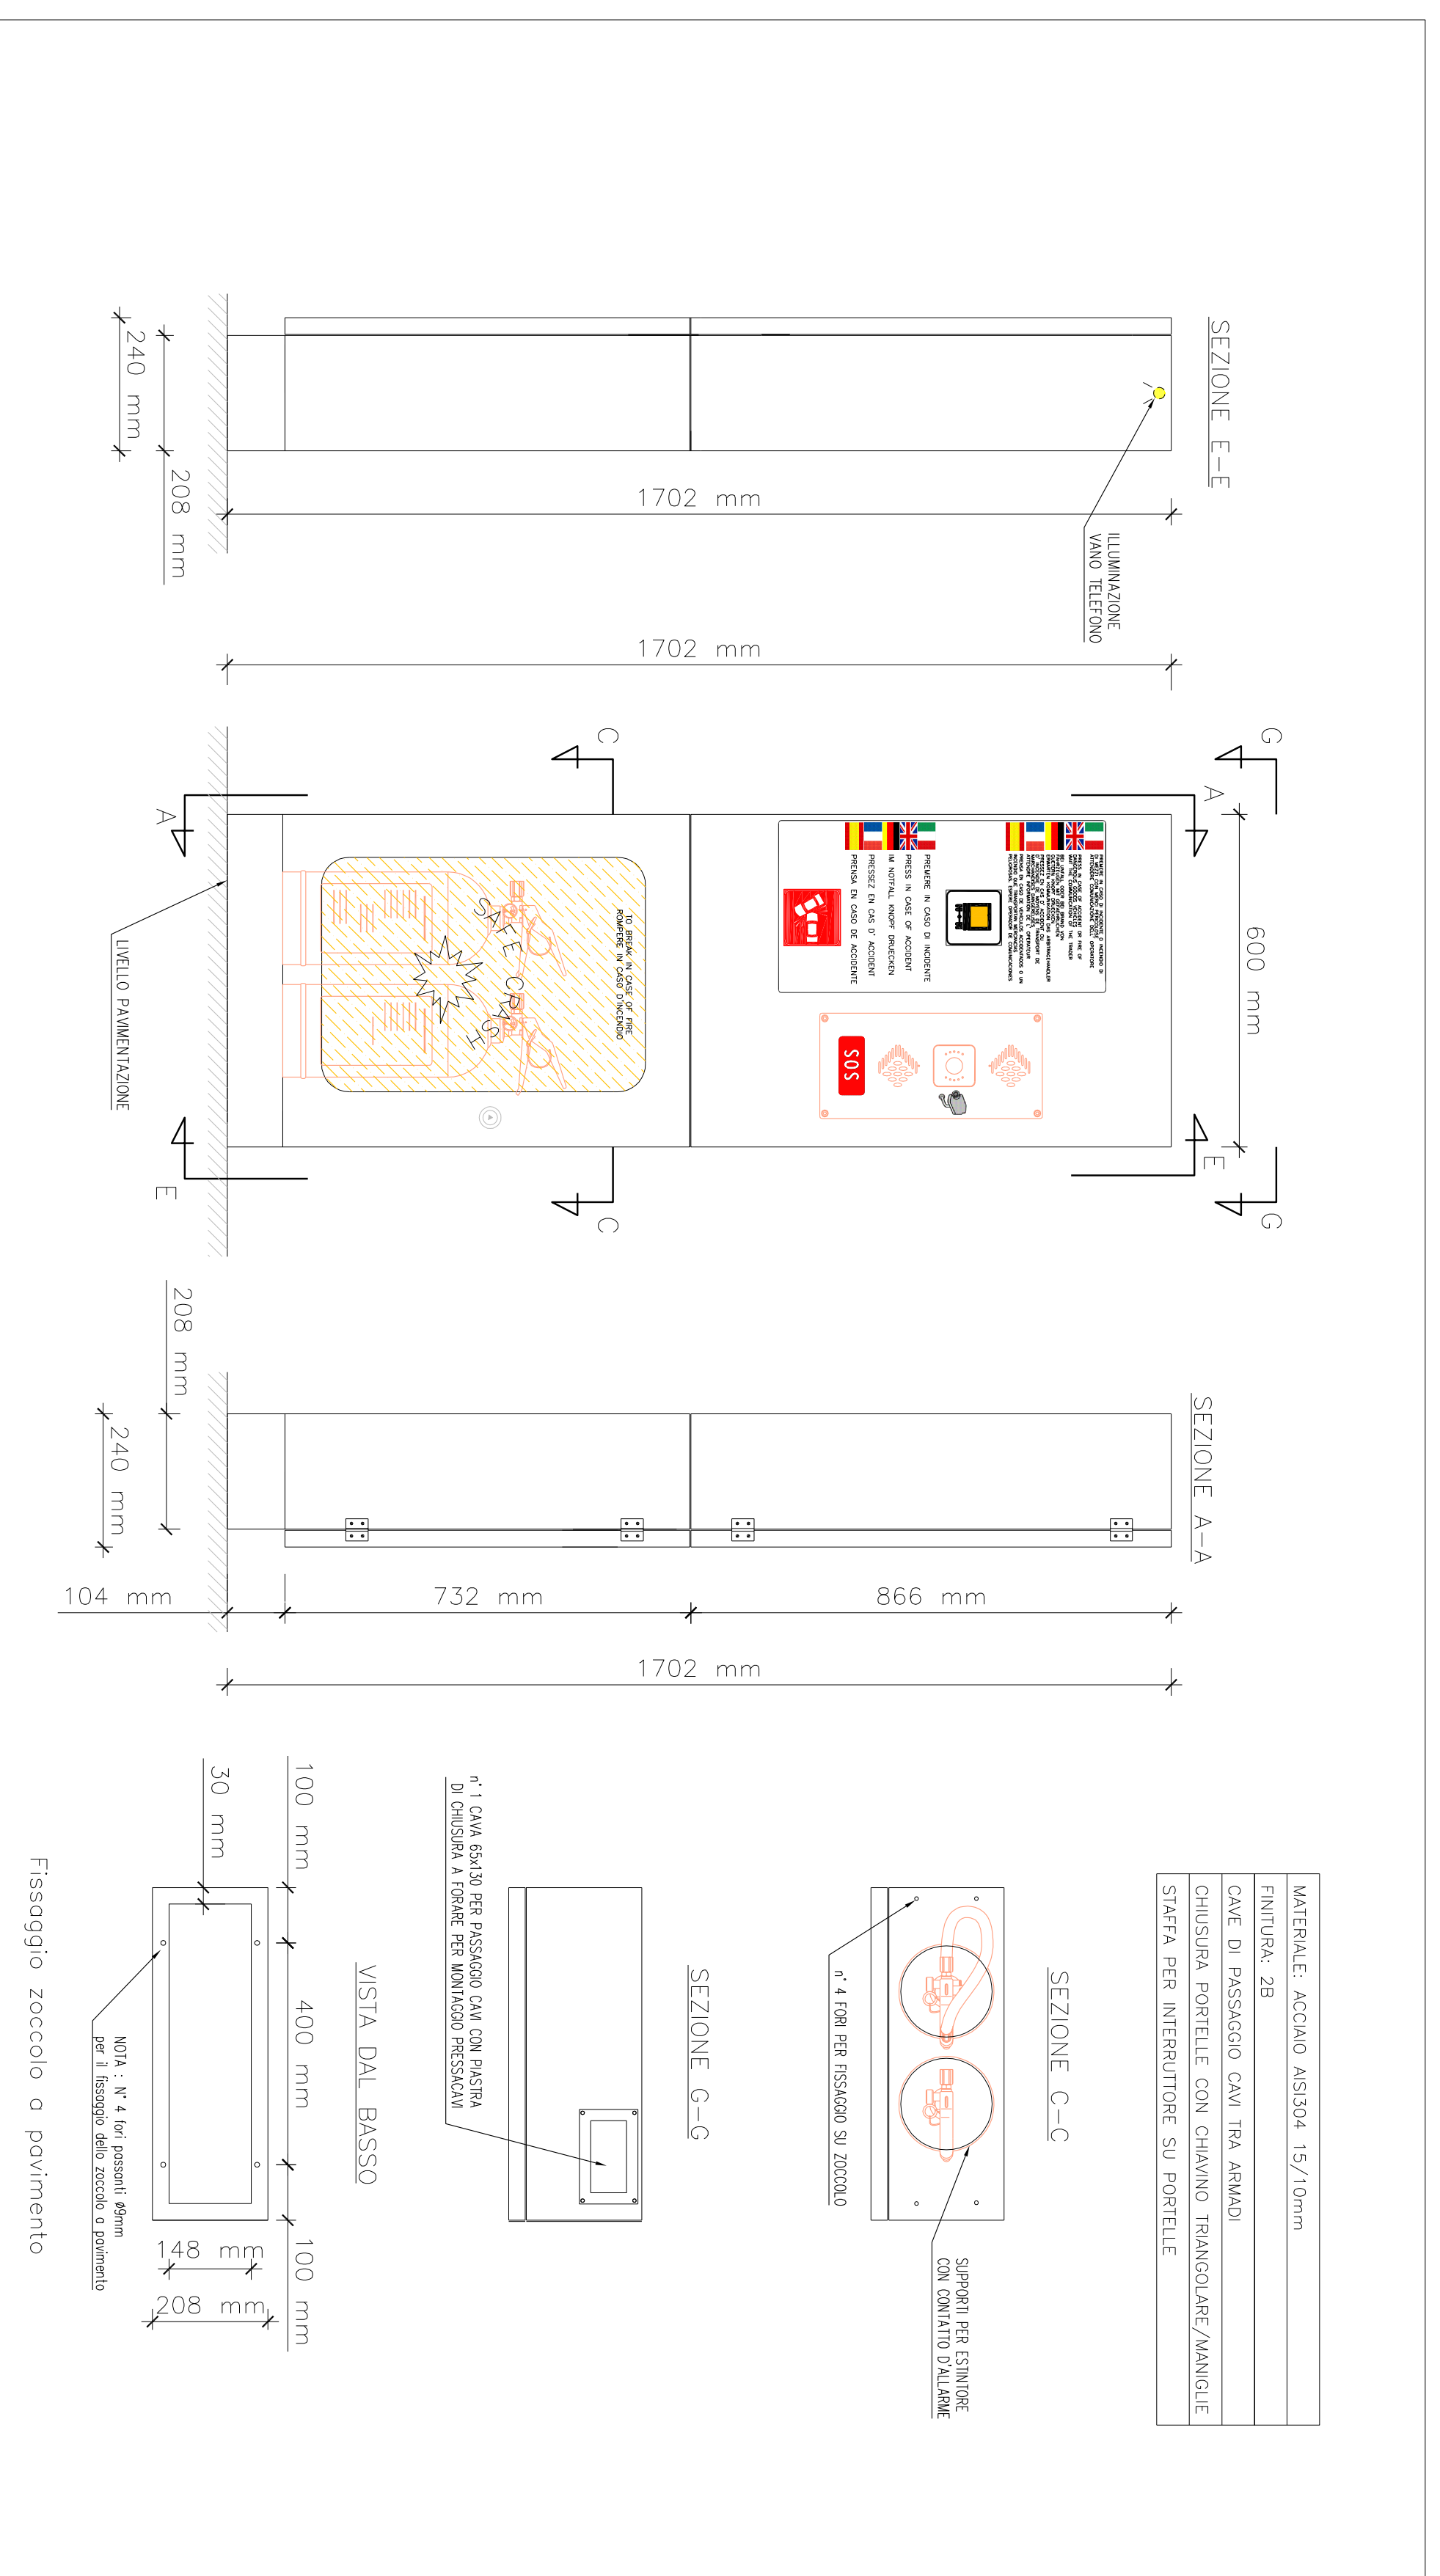

**AUTOSTRADA VALDASTICO**  
**A31 NORD**  
1° LOTTO  
**Piovene Rocchette - Valle dell'Asstico**

**PROGETTO DEFINITIVO**

CUP: 67181/0006/80105  
VBS: 853/2011  
COMMESSA: J1611

---

**COMMITTENTE**

**s.p.a. AUTOSTRADA BRESCIA VERONA VICENZA PADOVA**  
Area Costruzioni Autostradali

**PROGETTAZIONE:**  
**PERLA PROGETTAZIONE**  
Dott. Ing. Stefano Costantini

---

**PRESTATORE DI SERVIZI:**  
**CONSORZIO RAETIA**

RESPONSABILE EDILIZIALE:  
Ing. Pierluigi Scatolone

RESPONSABILE TECNICO:  
Ing. Marco Pavesi

**PROGETTAZIONE:**  
**ITALCONSULT**

Dott. Ing. Stefano Costantini

---

**IMPIANTI**

**PARTICOLARI TIPOLOGICI**

**PIANTINE TECNOLOGICHE**

**PARTICOLARE IMPIANTO ARMADIO SOS DI GALLERIA**

PRODOTTO:

12 08 02 004 02

Rev. 02

---

**REVISIONI:**

Rev.	Data	Descrizione	Redattore	Controllo	Approvazione	Scala
01	02/08/12	PRIMA EMISSIONE	PERLA	A. BRESI	G. MONTELLI	1:100

J1611\_12\_08\_02\_004\_0101\_0pp\_02

PRODOTTO:

12 08 02 004 02

Rev. 02

