PIANTA ISOLE
SCALA 1:100

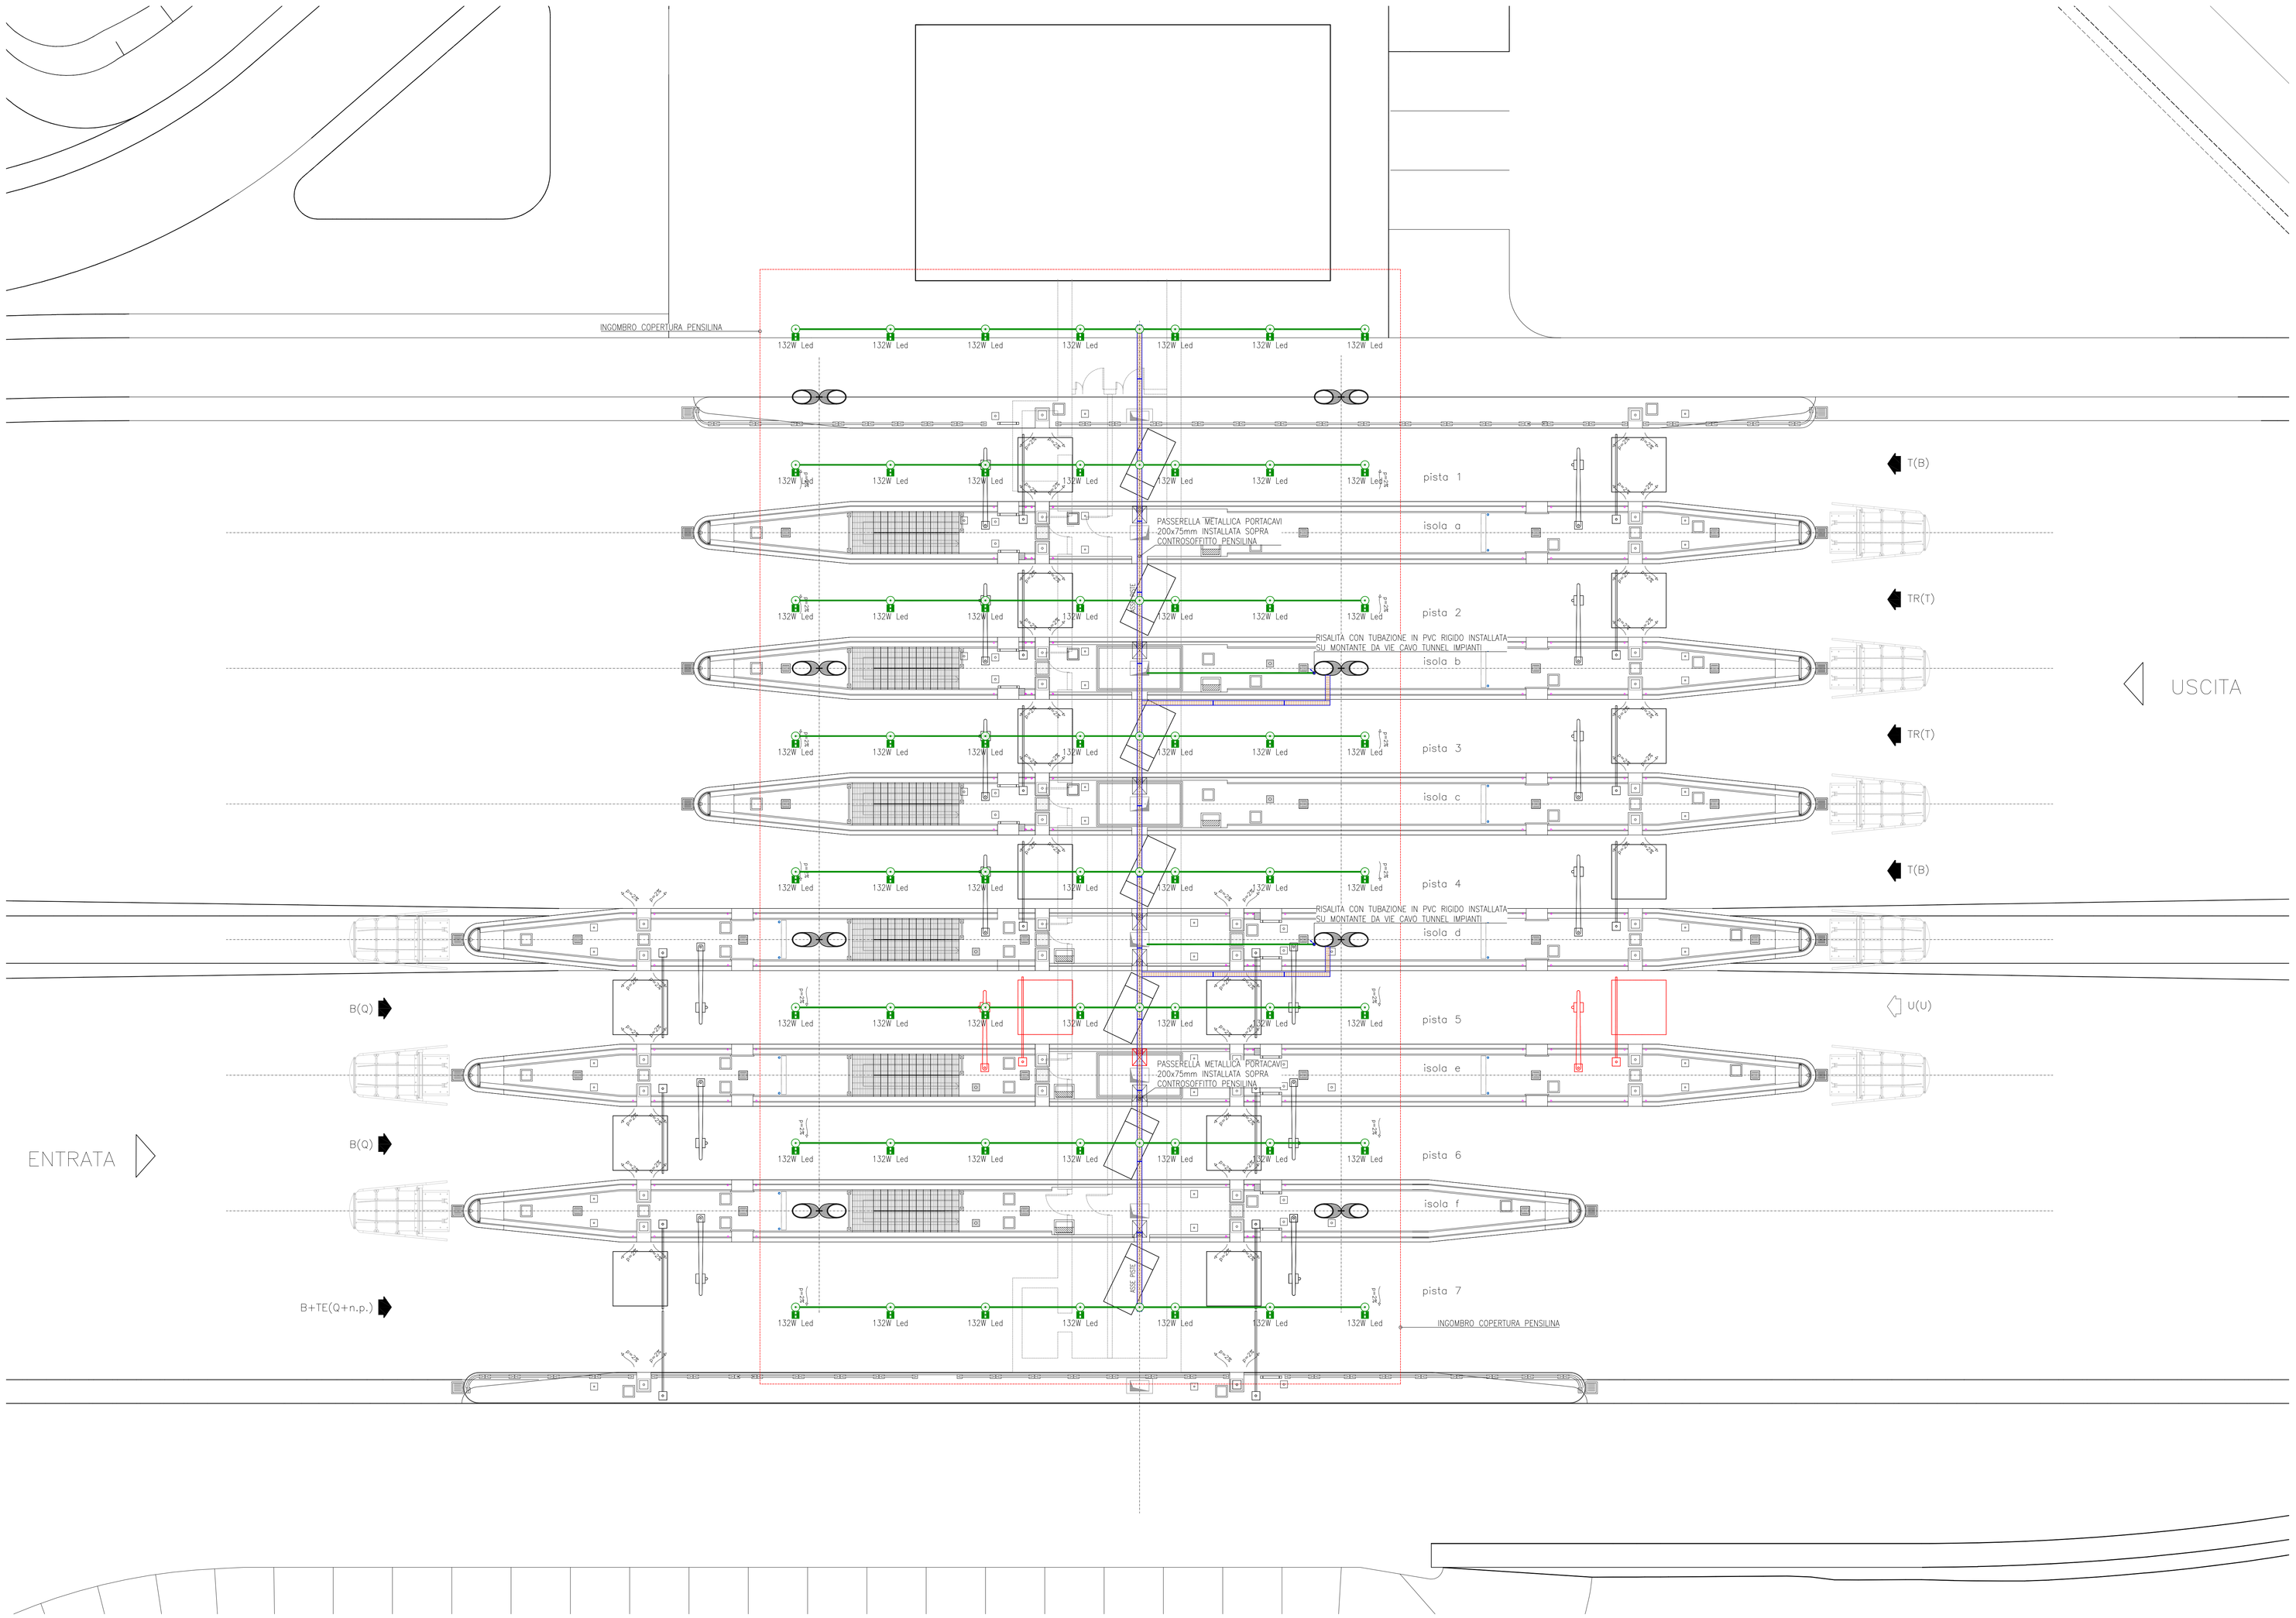

LEGENDA

	CONDUTTURA ASCENDENTE / DISCENDENTE
	PASSERELLA METALLICA PORTACAVI IN FILO DI ACCIAIO ZINCATO PER IMPIANTO ELETTRICI (IE) POSATA SOPRA CONTROSOFFITTO Dimensione 200x75mm
	TUBAZIONE IN PVC RIGIDO (HALOGEN FREE) POSATA SOPRA CONTROSOFFITTO, DIAMETRO 20 mm
	CASSETTA DI DERIVAZIONE IN PVC (RESISTENZA AL FUOCO GWT 850°) CON GRADO DI PROTEZIONE IP55 POSATA SOPRA CONTROSOFFITTO

LEGENDA APPARECCHI ILLUMINANTI

	APPARECCHIO ILLUMINANTE ALIMENTATO DA RETE NORMALE/PRIVILEGIATA
1.32W Led	APPARECCHIO ILLUMINANTE DA INCASSO IN CONTROSOFFITTO, CORPO IN PRESSOFUSIONE DI ALLUMINIO, DOTATO DI SORGENTE LUMINOSA LED DA 1.32W, TEMPERATURA DI COLORE 4000°K, CLASSE D'ISOLAMENTO I, GRADO DI PROTEZIONE IP66. Dimensioni 302x302x170mm

TABELLA CAVI

Sigla circuito	Denominazione circuito	Tipologia conduttore	Tipologia cavo	Formazione	Lunghezza
QUADRO ELETTRICO Q0B CONSUMI PUBBLICI - LINEA B - ILLUMINAZIONE PENSILINE ED ANTINEBBIA					
Nuovo prelievo					
Q0B-F1P	Alimentazione centralina luci antinebbia C.A.1	Multipolare	FG7OR	3G6	900
Q0B-F2P	Alimentazione centralina luci antinebbia C.A.2	Multipolare	FG7OR	3G10	1400
Q0B-F3P	Alimentazione centralina luci antinebbia C.A.3	Multipolare	FG7OR	3G10	1300
Q0B-F4P	Alimentazione centralina luci antinebbia C.A.4	Multipolare	FG7OR	3G6	550
Q0B-L1P	Alimentazione luci pensilina di esazione 1	Multipolare	FG7OR	3G2,5	30
Q0B-L2P	Alimentazione luci pensilina di esazione 2	Multipolare	FG7OR	3G2,5	40
Q0B-L3P	Alimentazione luci pensilina di esazione 3	Multipolare	FG7OR	3G2,5	50
Q0B-L4P	Alimentazione luci pensilina di esazione 4	Multipolare	FG7OR	3G2,5	60
Q0B-L5P	Alimentazione luci pensilina di esazione 5	Multipolare	FG7OR	3G2,5	70
Q0B-L6P	Alimentazione luci pensilina di esazione 6	Multipolare	FG7OR	3G2,5	80
Q0B-L7P	Alimentazione luci pensilina di esazione 7	Multipolare	FG7OR	3G2,5	120
Q0B-L8P	Alimentazione luci pensilina di esazione 8	Multipolare	FG7OR	3G2,5	130
Q0B-L9P	Alimentazione luci pensilina di esazione 9	Multipolare	FG7OR	3G2,5	140
Q0B-L10P	Alimentazione sematfore pensilina di esazione 1	Multipolare	FG7OR	3G1,5	30
Q0B-L11P	Alimentazione sematfore pensilina di esazione 2	Multipolare	FG7OR	3G1,5	40
Q0B-L12P	Alimentazione sematfore pensilina di esazione 3	Multipolare	FG7OR	3G1,5	50
Q0B-L13P	Alimentazione sematfore pensilina di esazione 4	Multipolare	FG7OR	3G1,5	60
Q0B-L14P	Alimentazione sematfore pensilina di esazione 5	Multipolare	FG7OR	3G1,5	70
Q0B-L15P	Alimentazione sematfore pensilina di esazione 6	Multipolare	FG7OR	3G1,5	80
Q0B-L16P	Alimentazione sematfore pensilina di esazione 7	Multipolare	FG7OR	3G1,5	120
Q0B-L17P	Alimentazione sematfore pensilina di esazione 8	Multipolare	FG7OR	3G1,5	130
Q0B-L18P	Alimentazione sematfore pensilina di esazione 9	Multipolare	FG7OR	3G1,5	140

AUTOSTRADA BRESCIA - VERONA - VICENZA - PADOVA
Autostrada Brescia Verona Vicenza Padova SpA
Via Flavio Gioia 71 37135 Verona
tel. 0458272222 Fax 0458200551 Casella Postale 468M www.autobspd.it
AREA COSTRUZIONI AUTOSTRADALI
RINA

AUTOSTRADA VALDASTICO
A31 NORD

1° LOTTO
Piovene Rocchette - Valle dell'Astico

PROGETTO DEFINITIVO

CUP 02181 30006 60005
WBS B25.A3NL11
COMMESSA J16L1

COMMITTENTE
S.p.A. AUTOSTRADA BRESCIA VERONA VICENZA PADOVA
Area Costruzioni Autostradali

CAPO COMMESSA PER LA PROGETTAZIONE
Dott. Ing. Gabriella Costantini

PRESTATORE DI SERVIZI:
CONSORZIO RAETIA
RAPPRESENTANTE: Dott. Ing. Alberto Scotti

RESPONSABILE DI WBS PER LA PROGETTAZIONE TRA LE PRESTAZIONI SPECIALISTICHE:
Technital S.p.A. Dott. Ing. Renzo Simeoni

PROGETTAZIONE:
ITALCONSULT
Responsabile Integrazione Prestazioni Specialistiche:
Dott. Ing. Giuseppe Mondello

ELABORATO: SISTEMA ESAZIONE PEDAGGI
IMPIANTI
CASELLO DI COGOLLO
ILLUMINAZIONE ISOLE E PENSILINE

Progressivo 12 09 01 006 Rev. 02

Rev.	Data	Descrizione	Redazione	Controllo	Approvazione
00	MAR.2017	PRIMA EMISSIONE	ITALCONSULT - CUGINI	A. MIOSI	G. MONDELLO
01	GIUG.2017	REVISIONE PER VERIFICA	ITALCONSULT - CUGINI	A. MIOSI	G. MONDELLO
02	LUGLIO 017	RECEPIMENTO OSSERVAZIONI	ITALCONSULT - CUGINI	A. MIOSI	G. MONDELLO

SCALA: 1:100
NOME FILE: J16L1_12_09_01_006_0101_0PD_02.dwg
CIG FASCIC. FG SH. REV.
J16L1_12_09_01_006_0101_0PD_02

IL PRESENTE DOCUMENTO NON POTRA' ESSERE COPIATO, RIPRODOTTO O ALTRIMENTI PUBBLICATO, IN TUTTO O IN PARTE, SENZA IL CONSENSO SCRITTO DELLA AUTOSTRADA BS-VR-VI-PD S.P.A., CHE LO LEGITTIMA ALL'USO ESCLUSIVO CHE NE FA IL TITOLARE. THIS DOCUMENT MAY NOT BE COPIED, REPRODUCED OR PUBLISHED, EITHER IN PART OR IN ITS ENTIRETY, WITHOUT THE WRITTEN PERMISSION OF AUTOSTRADA BRESCIA-VERONA-VICENZA-PADOVA S.P.A., WHO THEREBY RETAINS THE SOLE RIGHT TO USE IT.