PARTICOLARE FOROMETRIA PER PASSAGGIO CAVI IN CORRISPONDENZA DELLA CABINA DI ESAZIONE
SCALA 1:20

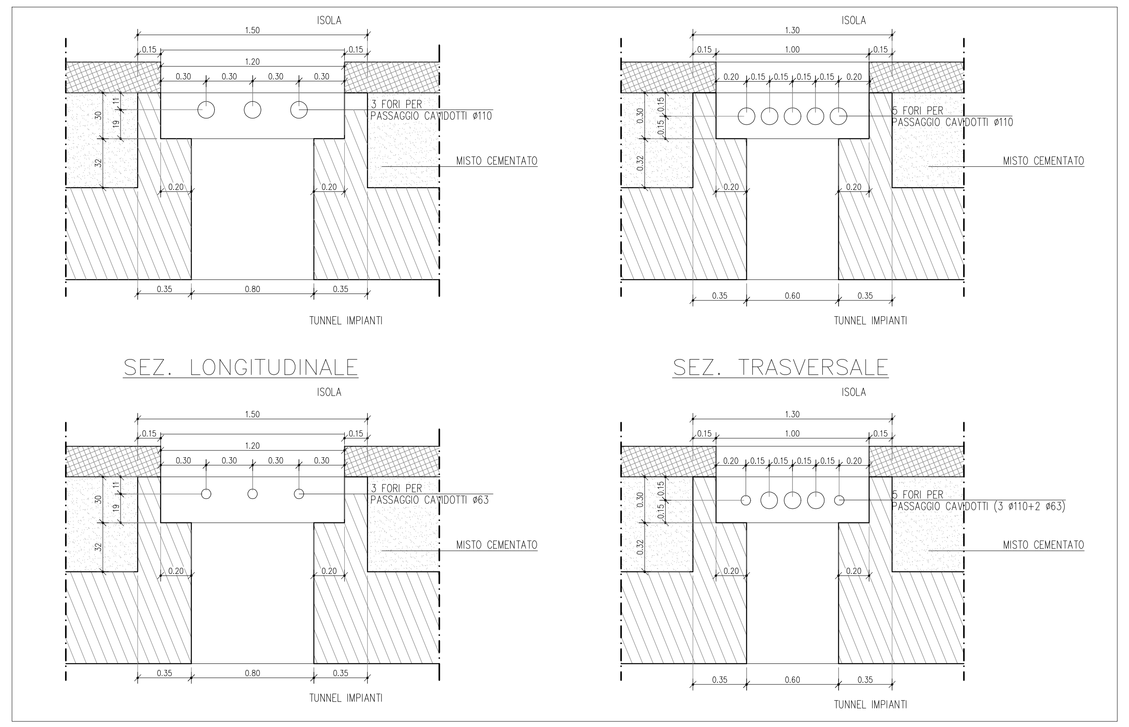

SEZ. LONGITUDINALE

SEZ. TRASVERSALE

PARTICOLARE SPIRA PRECLASSIFICA
SCALA 1:20

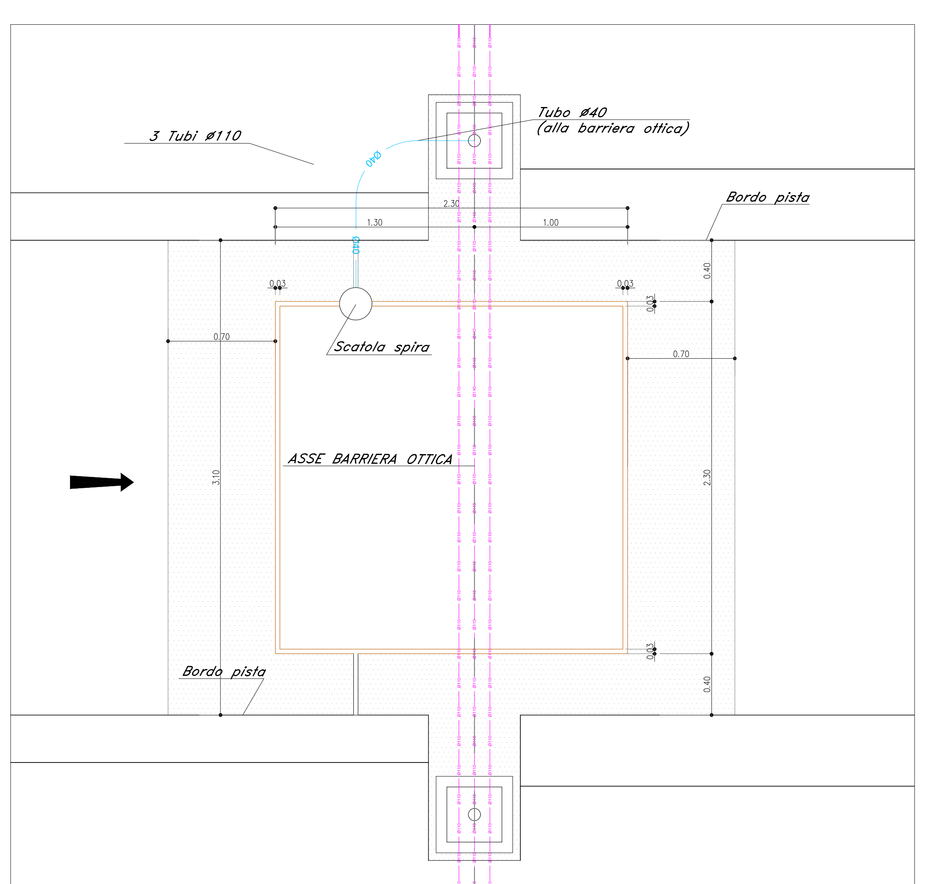

PARTICOLARE SPIRA PRESENZA
SCALA 1:20

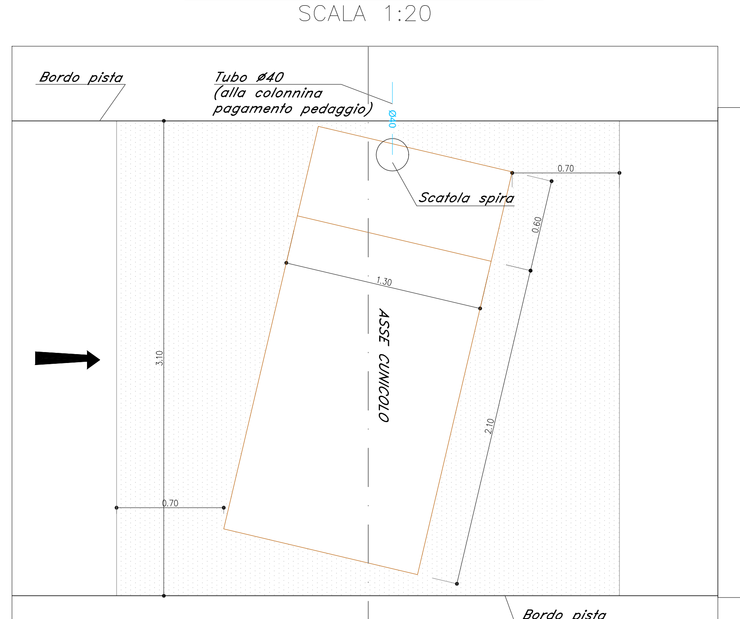

PARTICOLARE CAVIDOTTO IN CORRISPONDENZA APERTURE ISOLA
SCALA 1:20

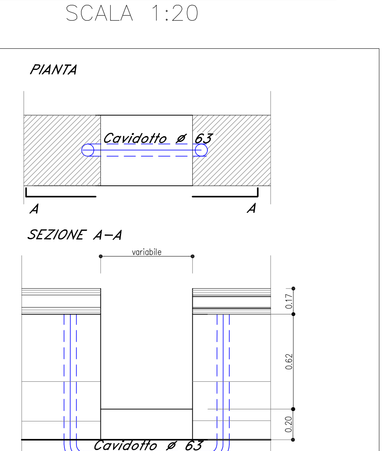

PIANTA CAVIDOTTI ISOLE ENTRATA ED USCITA
SCALA 1:100

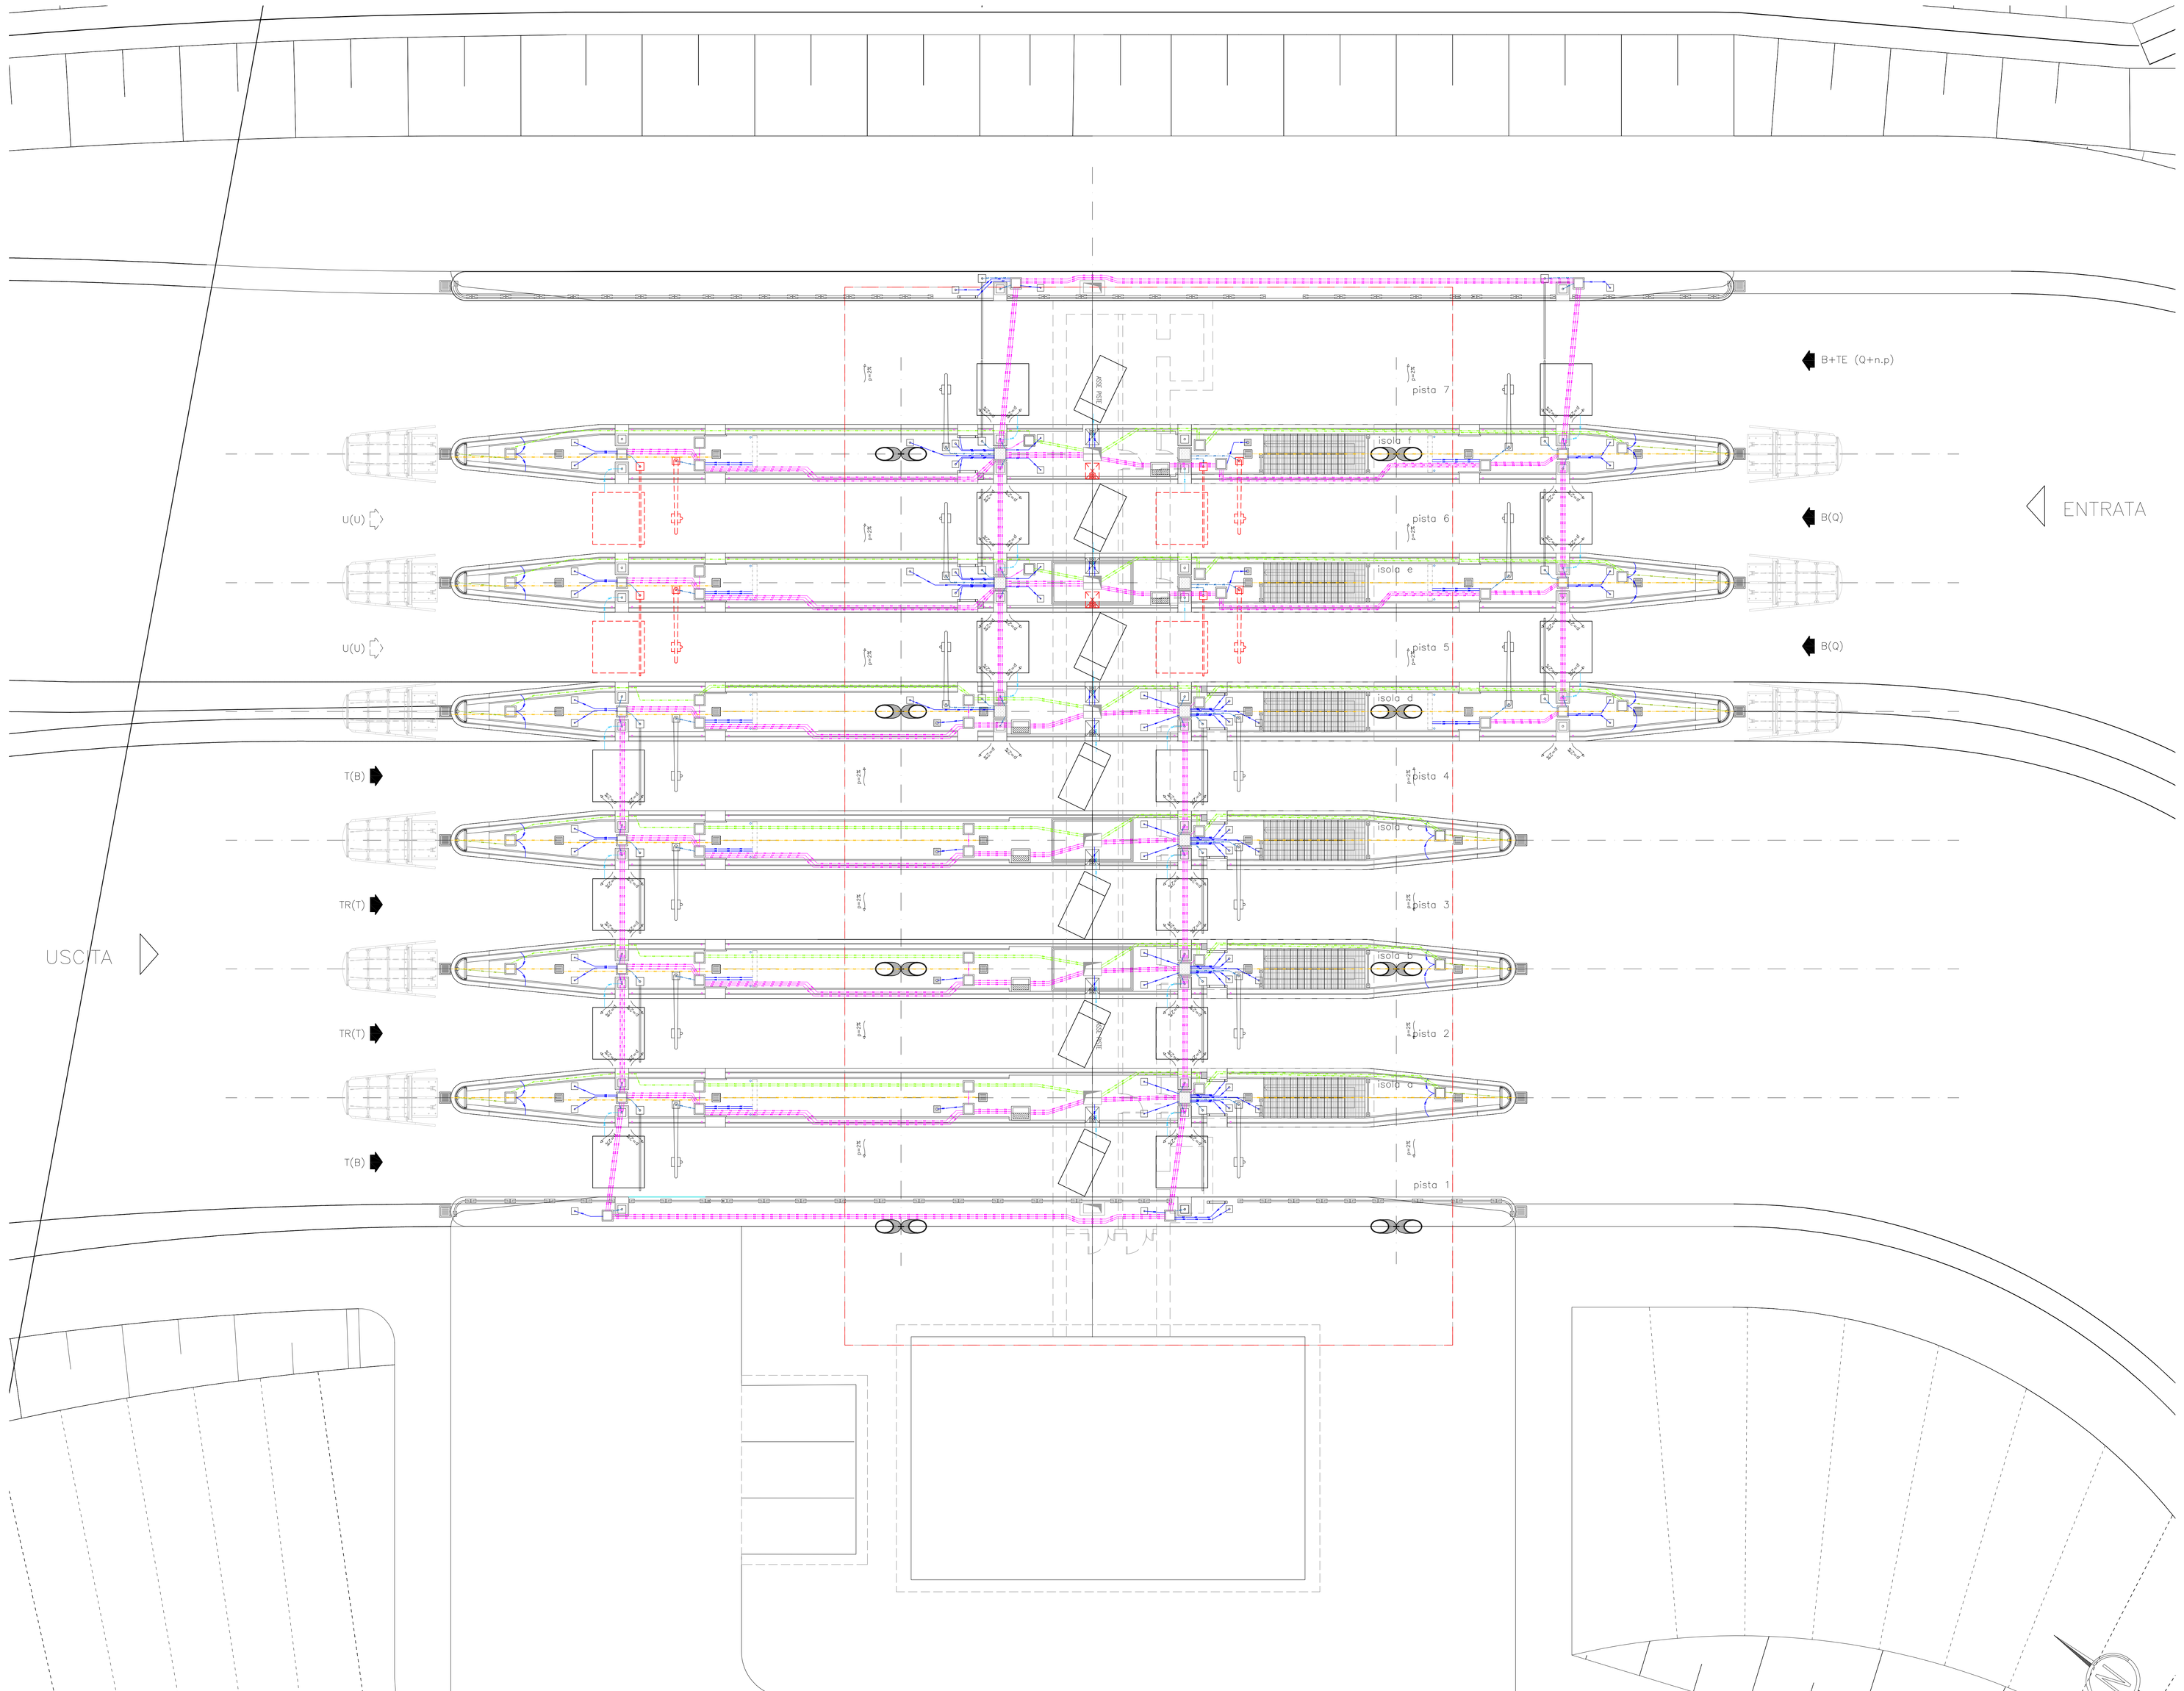

LEGENDA

	Pozzetto prefabbricato in cls vibrocompresso 40x40x60(dim. interne) collegamenti elettrici con chiusino in ghisa
Ø110	Cavidotto linea elettrica: Doppia parete, flessibile, parte interna liscia – Ø110
Ø63	Cavidotto linea elettrica: Doppia parete, flessibile, parte interna liscia – Ø63
	Pozzetto prefabbricato in cls vibrocompresso 50x50x75(dim. interne) con chiusino in ghisa
Ø110	Cavidotto impianti esazione: Doppia parete, flessibile, parte interna liscia – Ø110
Ø75	Cavidotto impianti esazione: Doppia parete, flessibile, parte interna liscia – Ø75
Ø63	Cavidotto impianti esazione: Doppia parete, flessibile, parte interna liscia – Ø63
Ø40	Cavidotto impianti esazione: Doppia parete, flessibile, parte interna liscia – Ø40
	Pozzetto di scarico acque meteoriche (30x30cm dim. interne)con griglia in pressato zincato
Ø160	Tubazione smaltimento acque meteoriche –Ø160

CODIFICA A4	CODIFICA AUTOSTRADE PER L'ITALIA	LEGENDA PISTE
		PISTE IN ENTRATA
B+TE	Q+n.p.	Entrata per Trasporti Eccezionali + Telepass
T	G	Entrata Telepass dedicata
B	Q	Entrata bimodale (Telepass + biglietto)
		PISTE IN USCITA
T+TE	B+n.p.	Uscita per Trasporti Eccezionali + Telepass
T	B	Uscita Telepass dedicata
C	W	Uscita cassa automatica (carte/tessere + cash)
TR	T	Uscita cassa automatica + Telepass
U	U	Uscita manuale

N.B.
–Tutte le piste sono predisposte, come opere civili, in modo da poter essere utilizzate come piste bimodali

Autostrada Brescia Verona Vicenza Padova SpA
Via Paolo Giuria 11 37135 Verona
tel. 0456272222 Fax 0453200001 Casella Postale 46064 www.autostrad.it
AREA COSTRUZIONI AUTOSTRADALI

AUTOSTRADA VALDASTICO
A31 NORD

1° LOTTO
Piovene Rocchette - Valle dell'Astico

PROGETTO DEFINITIVO

CUP G2101 3000K 60003
NIS B3.4.2.7.6.1
COMMESSA J16/1

COMMITTENTE
S.p.A. AUTOSTRADA BRESCIA VERONA VICENZA PADOVA
Area Costruzioni Autostradali

CAPO COMMESSA PER LA PROGETTAZIONE
Dott. Ing. Gabriele Castiglioni

PRESTATORE DI SERVIZI:
CONSORZIO RAETIA
RAPPRESENTANTE: Dott. Ing. Alberto Scotti

RESPONSABILE INTEGRAZIONE TRA LE PRESTAZIONI SPECIALISTICHE:
Technital S.p.A. Dott. Ing. Giovanni Lanzo

PROGETTAZIONE:
ITALCONSULT

ELABORATO: SISTEMA ESAZIONE PEDAGGI
IMPIANTI
CASELLO DI PEDEMONTE
CAVIDOTTI E TUBAZIONI - ISOLE ENTRATA ED USCITA

Progressivo 12 09 01 010 Rev. 02

Rev.	Data	Descrizione	Redazione	Controllo	Approvazione	SCALA: 1:100 / 1:20
0	14/02/17	PRIMA EMISSIONE	FALZONI/LT - GUIRA	A. VACCB	G. MONSELLO	NOME FILE: J16L1_12_09_01_010_0101_GPD_02.dwg
1	20/06/17	REVISIONE PER VERIFICA	FALZONI/LT - GUIRA	A. VACCB	G. MONSELLO	CI RIGSI TC SI RDS
2	24/01/21	RECEPIMENTO OSSERVAZIONI	FALZONI/LT - GUIRA	A. VACCB	G. MONSELLO	J16L1_12_09_01_010_0101_GPD_02

NON SONO AMMESSE RIPRODUZIONI PARZIALI O TOTALI DEL PRESENTE DOCUMENTO, SALVO AUTORIZZAZIONE SCRITTA DA PARTE DI AUTOSTRADA BRESCIA VERONA VICENZA PADOVA S.p.A.
THIS DOCUMENT MAY NOT BE COPIED, REPRODUCED OR PUBLISHED, EITHER IN PART OR IN ITS ENTIRETY, WITHOUT THE WRITTEN PERMISSION OF AUTOSTRADA BRESCIA VERONA VICENZA PADOVA S.p.A., WHICH RETAINS ALL THE RIGHTS.