

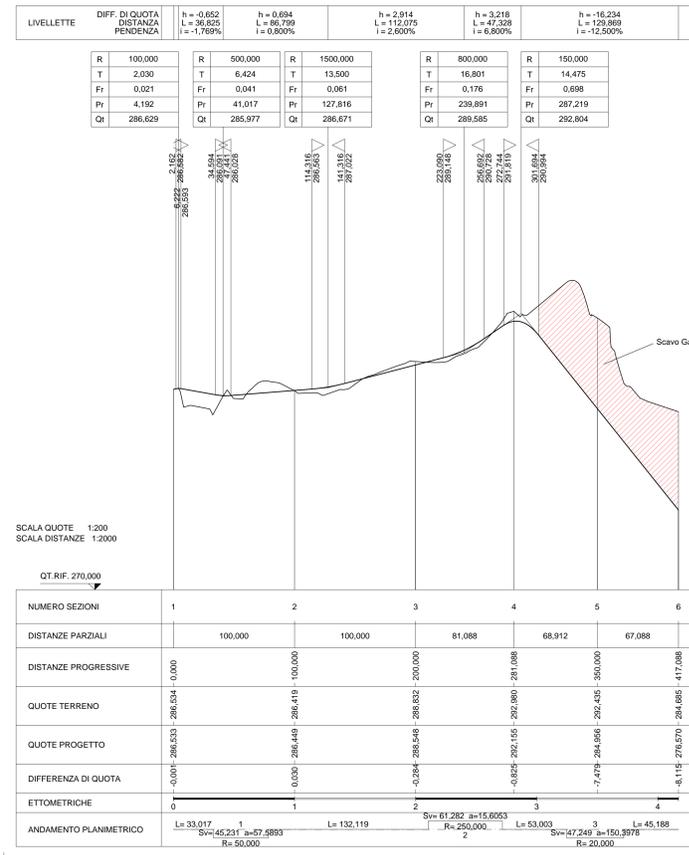


PROFILO LONGITUDINALE PISTA DI CANTIERE A SERVIZIO PER LA REALIZZAZIONE DELL'IMBOCCO SUD GALLERIA S.AGATA 2  
scala 1:2000/200

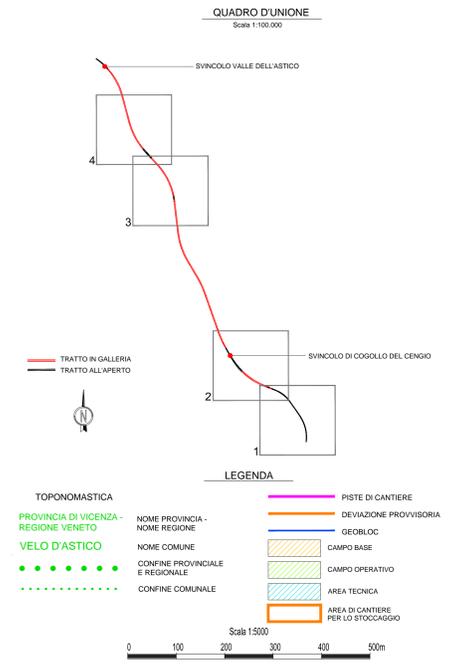

PLANIMETRIA DI PROGETTO IMBOCCO SUD GALLERIA S.AGATA 2- PISTE DI CANTIERE - TAV 2  
scala 1:2000

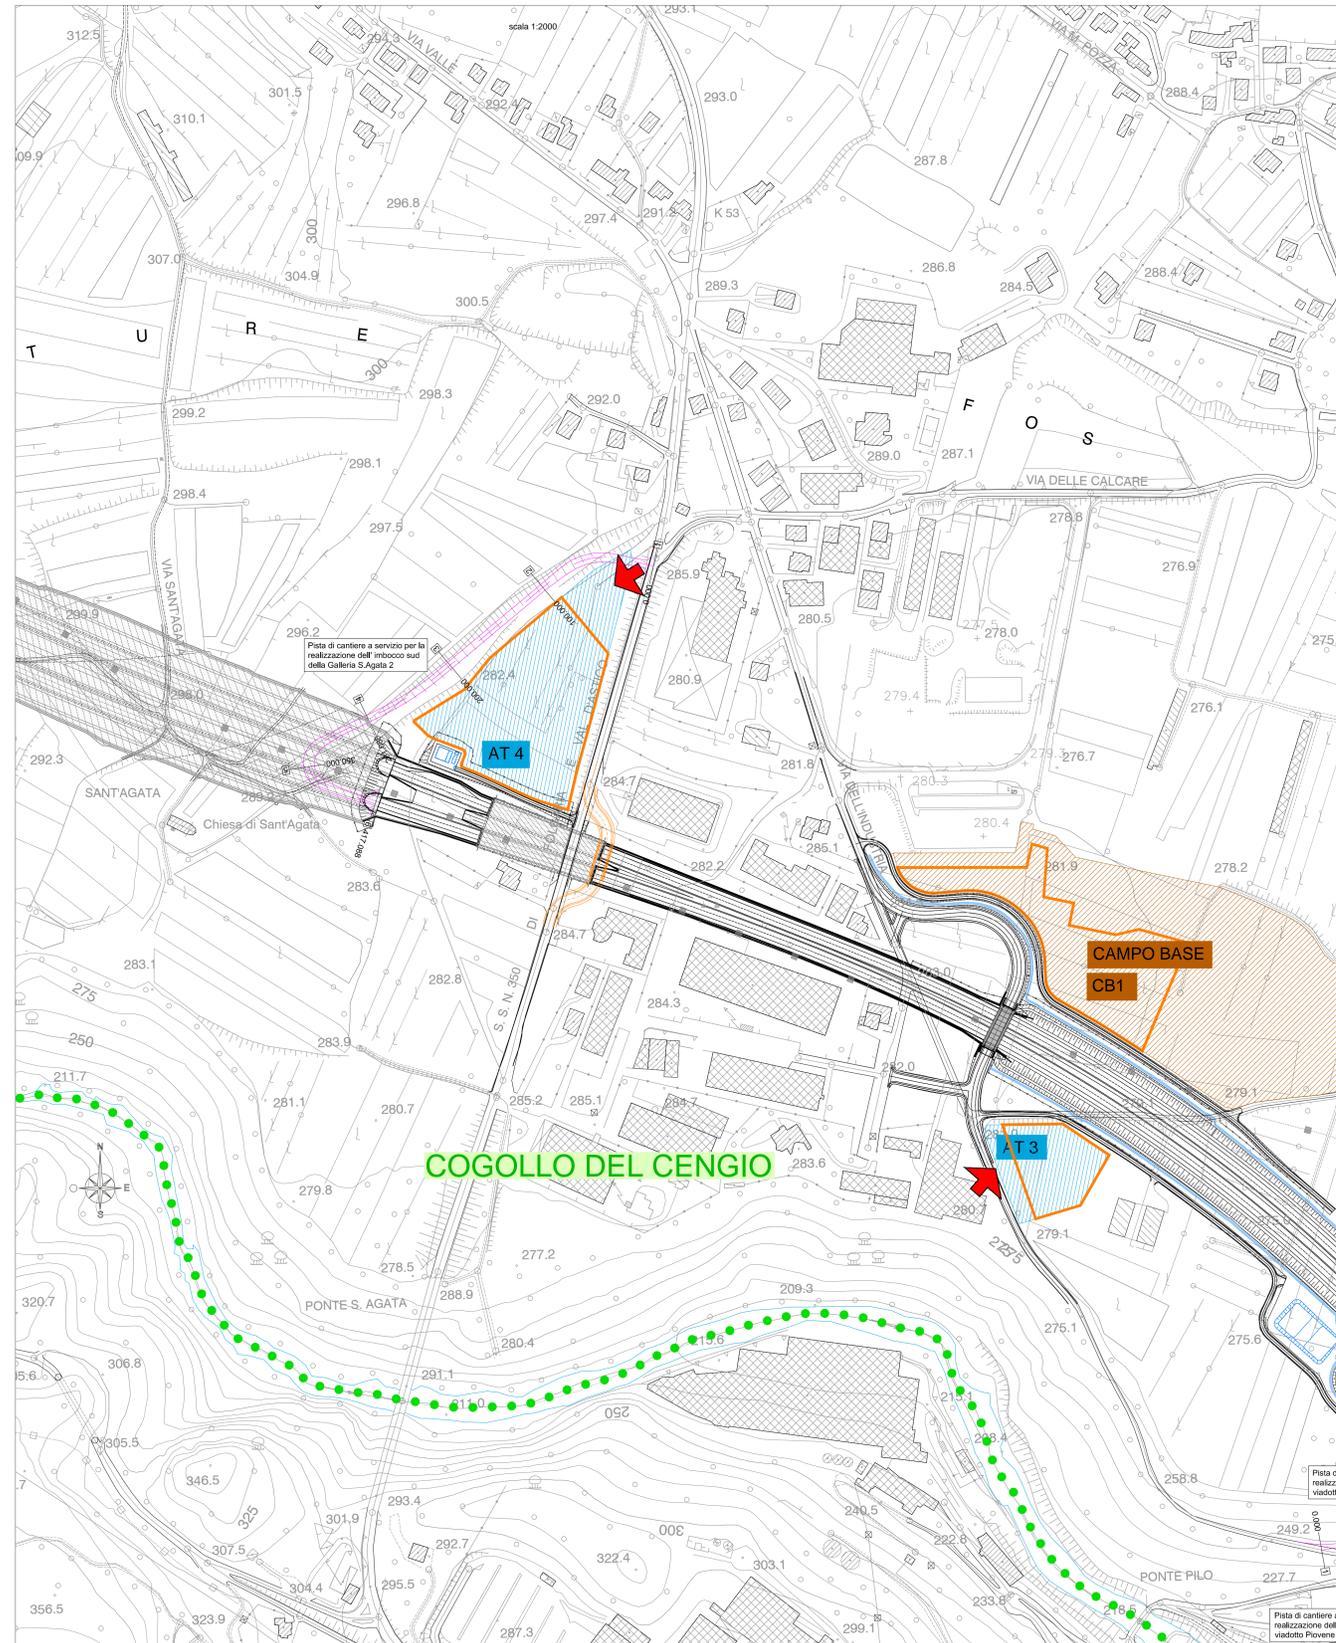

**AUTOSTRADA VALDASTICO A31 NORD**  
1° LOTTO  
Piovene Rocchette - Valle dell'Astico

PROGETTO DEFINITIVO

COMITENTE: S.p.A. AUTOSTRADA BRESCIA VERONA VICENZA PADOVA Area Costruzioni Autostradali

PRESTATORE DI SERVIZI: CONSORZIO RAETIA

RESPONSABILE DOMINANTE/PROJEZIONE: Ing. Alberto Panso

PROGETTAZIONE: Ing. Gabriele Costantini

ELABORATO: CANTIERIZZAZIONE PISTE DI CANTIERE PISTA DI CANTIERE IMBOCCO SUD GALLERIA S.AGATA 2

Progressione: 14 04 01 002 02

Rev.	Data	Descrizione	Redazione	Controllo	Approvazione	SCALA:
01	04/01/2014	PRIMA ANNOVERA	DR. PROGETTI - C. M. P.	AL. BORGHE	IL. P. BORGHE	varie
02	04/01/2014	REVISIONE PER VERIFICA	DR. PROGETTI - C. M. P.	AL. BORGHE	IL. P. BORGHE	varie
03	04/01/2014	REVISIONE COSTRUZIONE	DR. PROGETTI - C. M. P.	AL. BORGHE	IL. P. BORGHE	varie