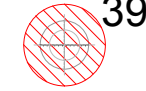

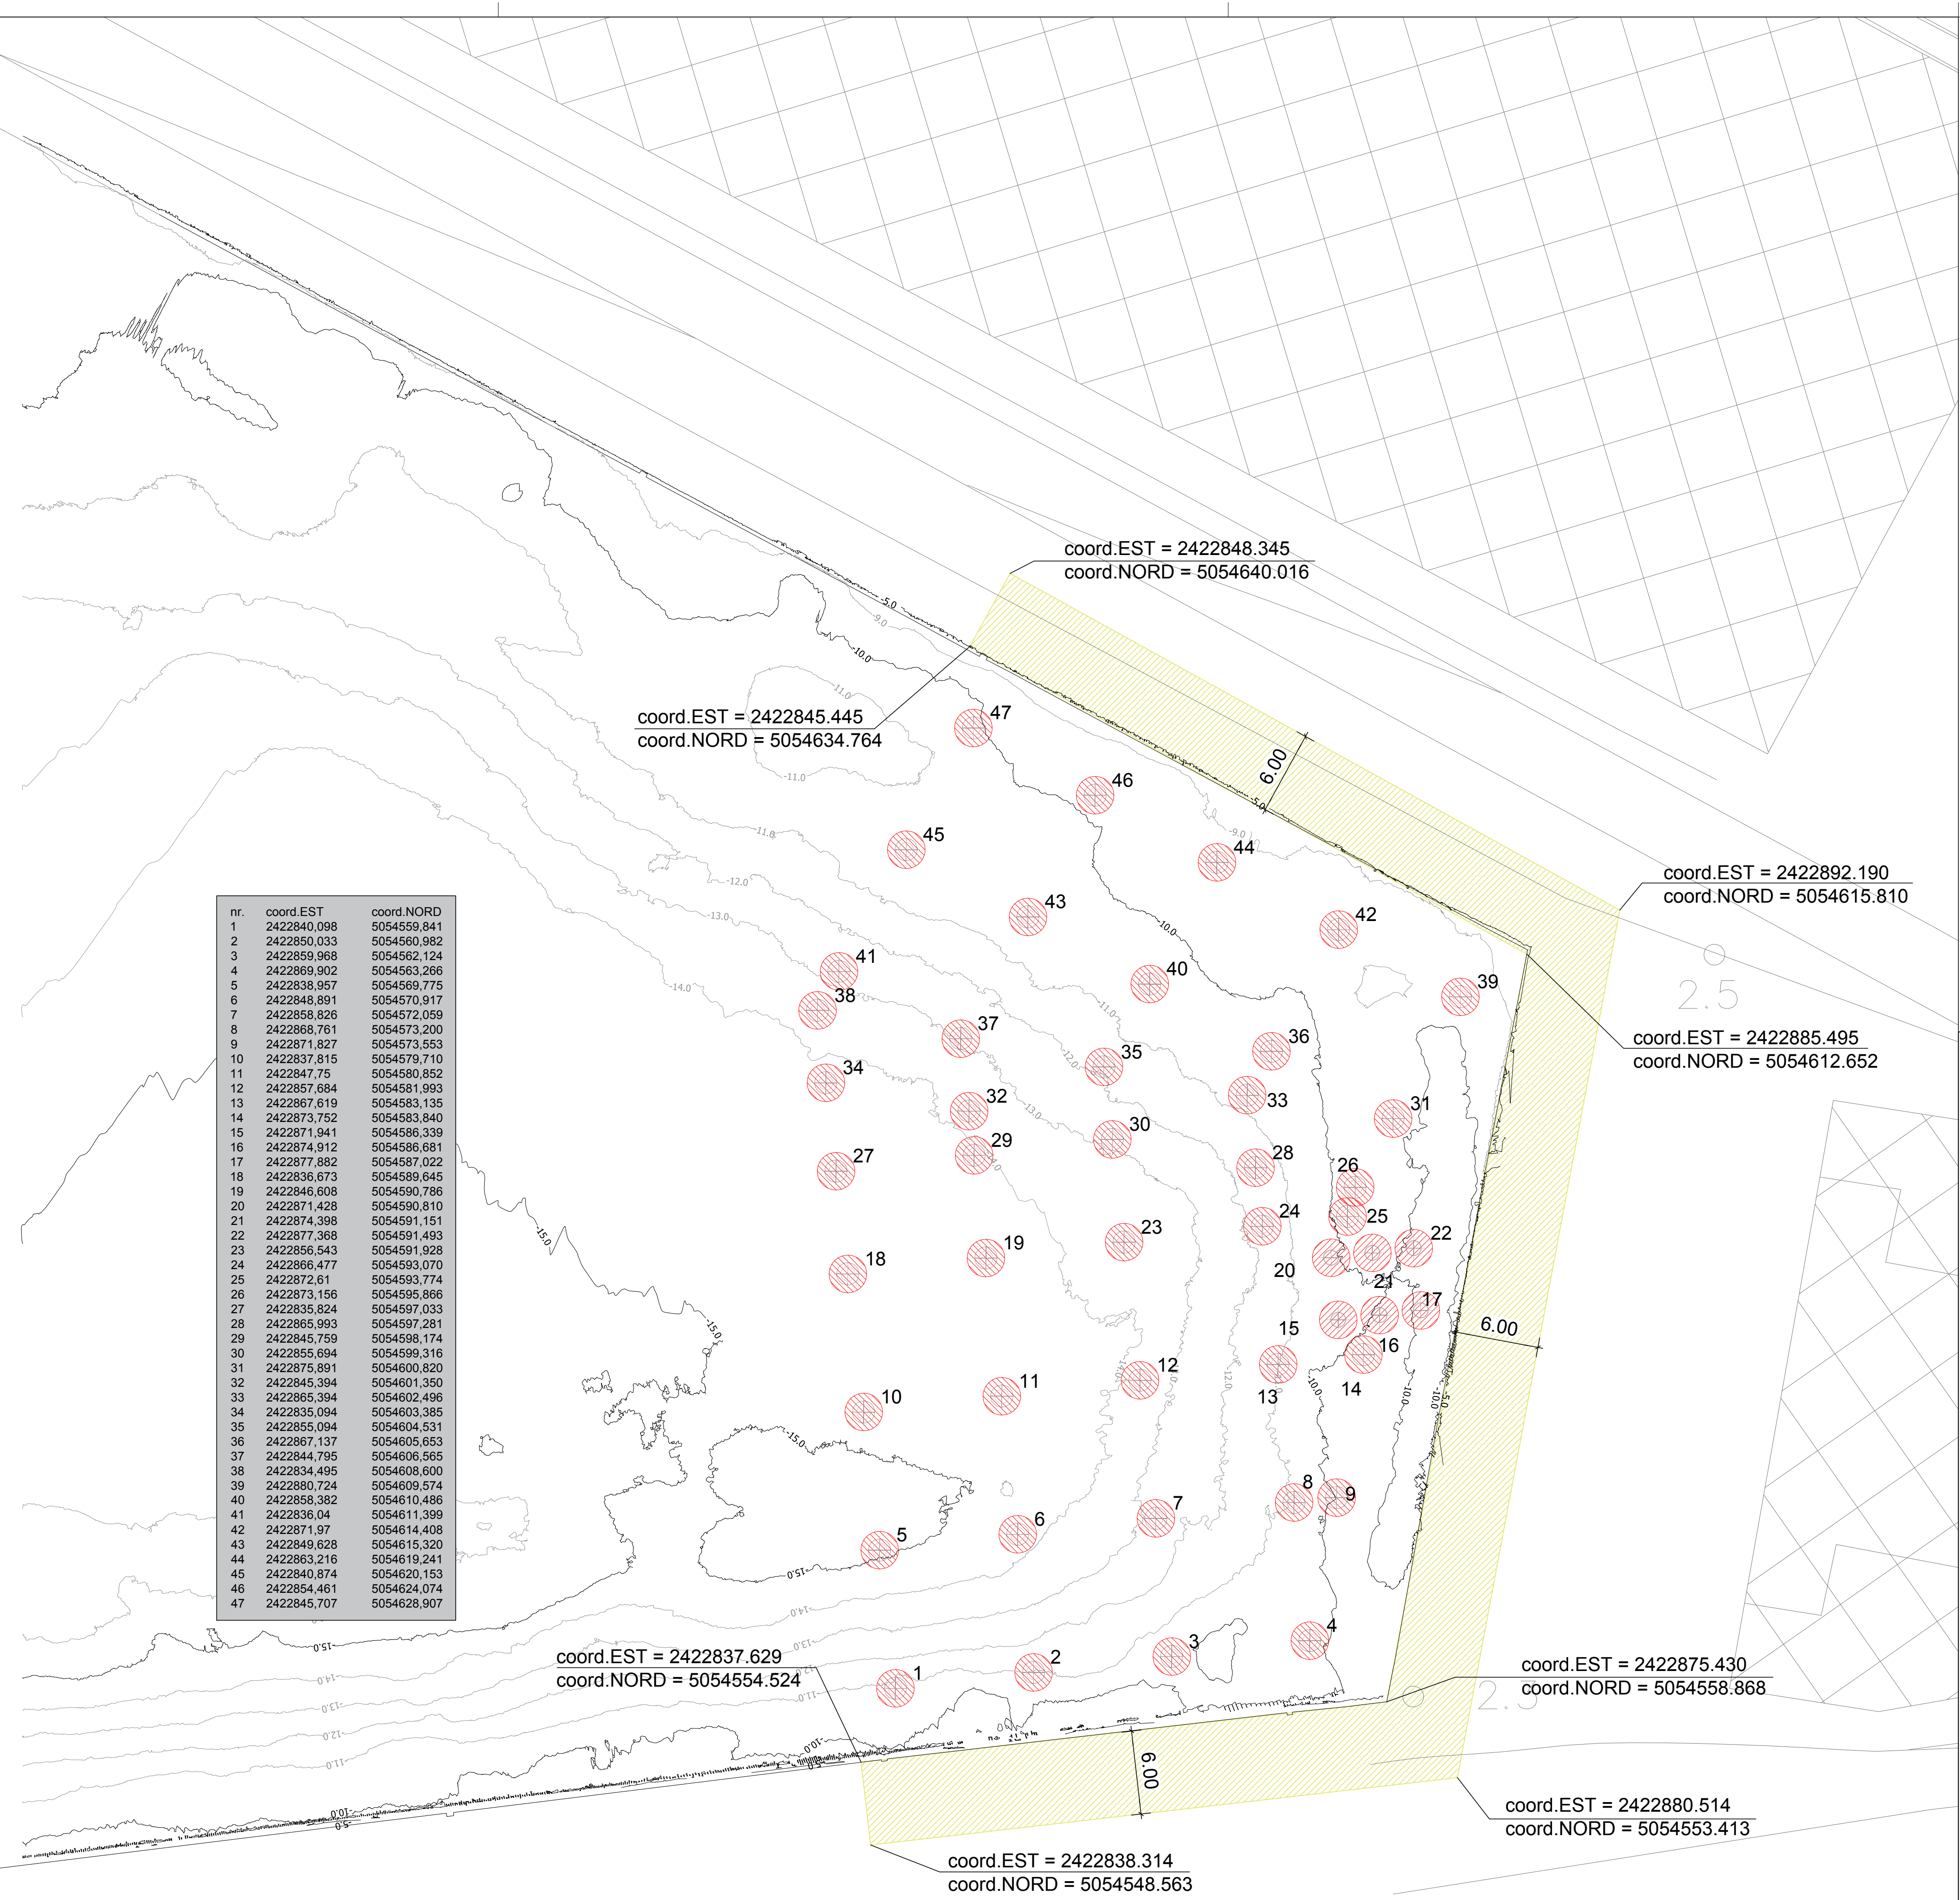
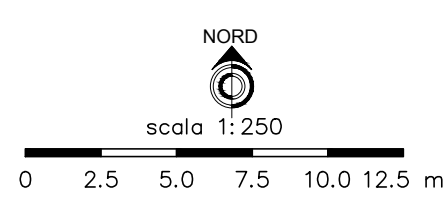


LEGENDA

-  39 AREA INDAGINI PROFONDE IN CORRISPONDENZA PALI
-  AREA INDAGINI SUPERFICIALI



nr.	coord. EST	coord. NORD
1	2422840.098	5054559.841
2	2422850.033	5054560.982
3	2422859.968	5054562.124
4	2422869.902	5054563.266
5	2422838.957	5054568.775
6	2422848.891	5054570.917
7	2422858.826	5054572.059
8	2422868.761	5054573.200
9	2422871.827	5054573.553
10	2422837.815	5054579.710
11	2422847.75	5054580.852
12	2422857.684	5054581.993
13	2422867.619	5054583.135
14	2422873.752	5054583.840
15	2422871.941	5054586.339
16	2422874.912	5054586.681
17	2422877.882	5054587.022
18	2422836.673	5054589.645
19	2422846.608	5054590.786
20	2422871.428	5054590.810
21	2422874.398	5054591.151
22	2422877.368	5054591.493
23	2422856.543	5054591.928
24	2422866.477	5054593.070
25	2422872.61	5054593.774
26	2422873.156	5054595.866
27	2422835.824	5054597.033
28	2422865.993	5054597.281
29	2422845.759	5054598.174
30	2422855.694	5054599.316
31	2422875.891	5054600.820
32	2422845.394	5054601.350
33	2422865.394	5054602.496
34	2422835.094	5054603.385
35	2422855.094	5054604.531
36	2422867.137	5054605.653
37	2422844.795	5054606.565
38	2422834.495	5054608.600
39	2422880.724	5054609.574
40	2422858.382	5054610.488
41	2422836.04	5054611.399
42	2422871.97	5054614.408
43	2422849.628	5054615.320
44	2422863.216	5054619.241
45	2422840.874	5054620.153
46	2422854.461	5054624.074
47	2422845.707	5054628.907



AUTORITA' DI SISTEMA PORTUALE DEL MARE ADRIATICO ORIENTALE - Porto di Trieste

INTERVENTI DI AMPLIAMENTO ALLA RADICE DEL MOLO VI
 PROG. A.P.T. N. 1801

RESPONSABILE UNICO DEL PROCEDIMENTO
 dott.ing. Eric Marcone

PROGETTO		RESPONSABILI		
 Via Colonna, 66/68 35018 Trieste (TV) tel. 0432/37300 fax 0432/37315 e-mail: atelier@studioaltieri.it STUDIO ALTIERI SPA	 P O R T I Via S. Fermo, 11 - 33100 Udine tel. 0432/526179 - fax 0432/624309 e-mail: alpe@alpeprogetti.it	INCARICATO DELL'INTEGRAZIONE DELLE PRESTAZIONI SPECIALISTICHE dott.ing. Carlo Glauco Amoroso	RESPONSABILE DELLA PROGETTAZIONE STRUTTURALE dott.ing. Francesco Alessandrini	RESPONSABILE DEGLI ASPETTI GEOLOGICI dott. geol. Umberto Stefanelli
		 Servizio Qualità e Sicurezza s.p.a. Viale Terza Armata n. 7 - 34123 TRIESTE (TS) T. 0431/63864 - F. 0431/648217 e-mail: info@sos-ts.com	COORDINATORE DELLA SICUREZZA IN FASE DI PROGETTAZIONE p.i. Furio Beni	RESPONSABILE PROGETTAZIONE IMPIANTI ELETTRICI E SPECIALI dott.ing. Dario Turbia

PROGETTO DEFINITIVO

TITOLO	ELABORATO	IN 0110
PLANIMETRIA DELLE AREE DA SOTTOPORRE A INDAGINE BELLICA		
NOME FILE: IN_0110_planimetria_indagine_bellica_r00.dwg	SCALA: 1:250	
REV. DATA. DESCRIZIONE	REDATTO	VERIFICATO
00 10-05-2017 EMISSIONE	C.CHAPPINI	S.AGNOLETTO
		C.G.AMOROSO