
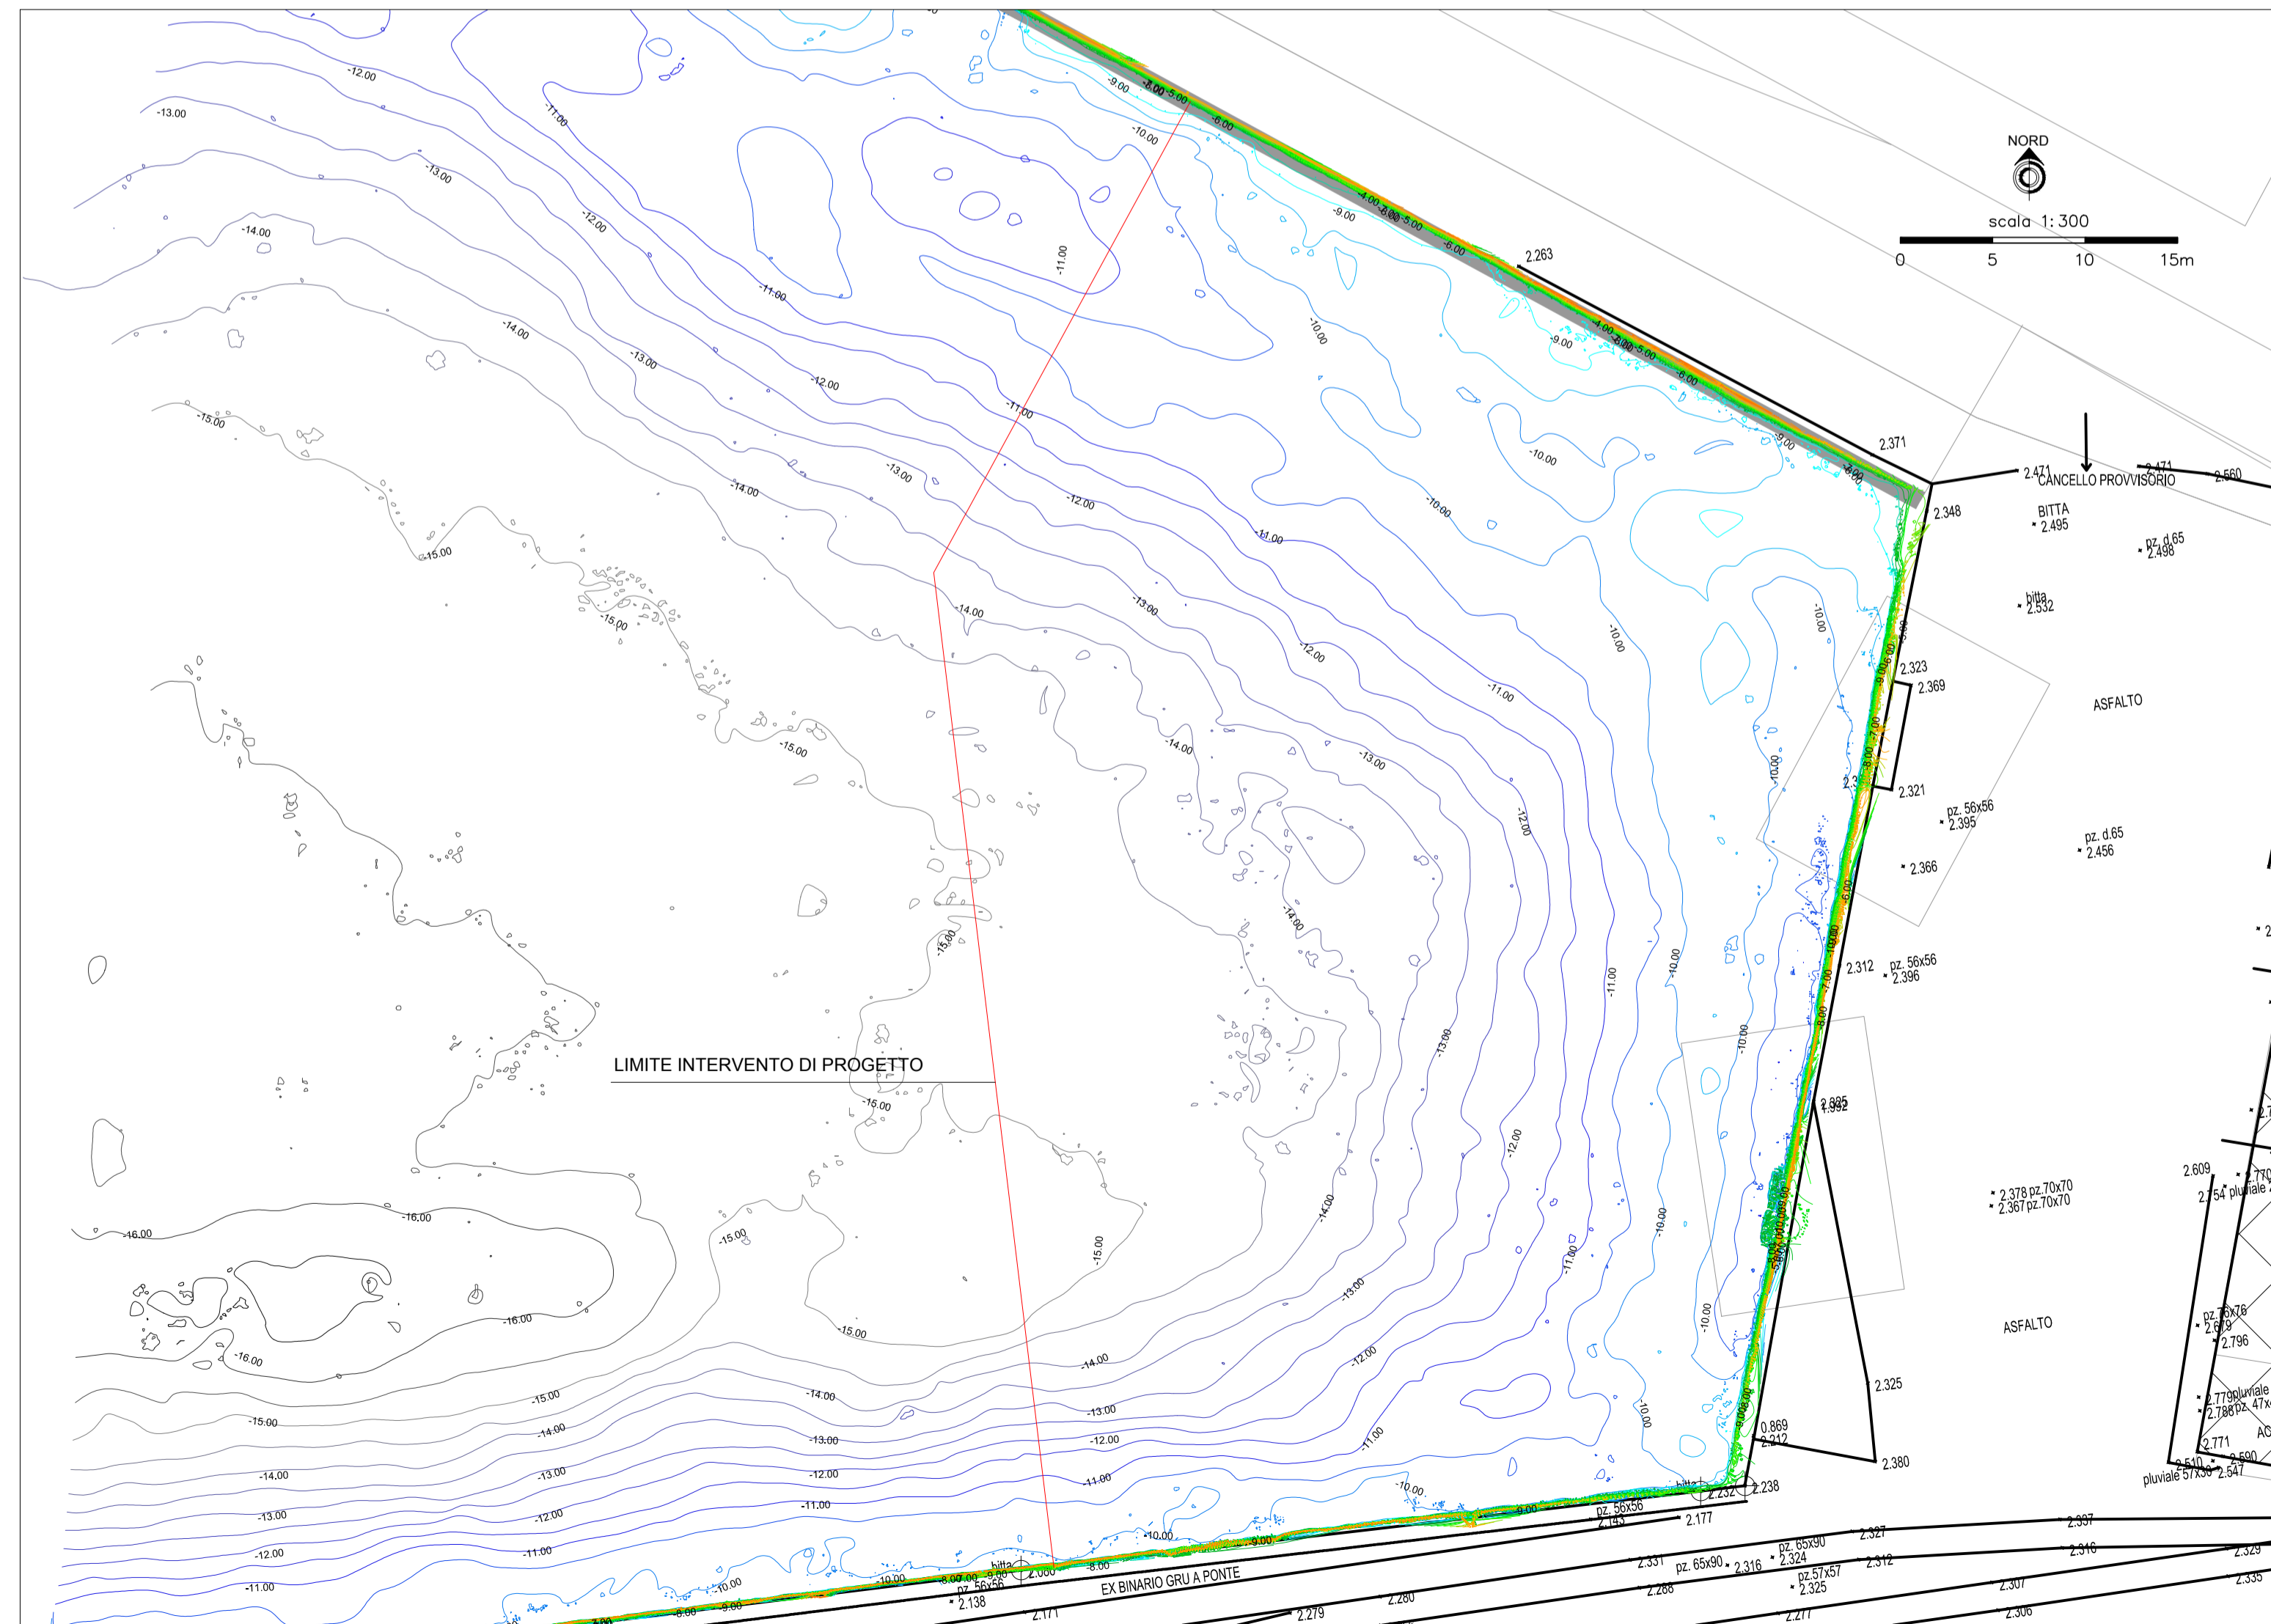
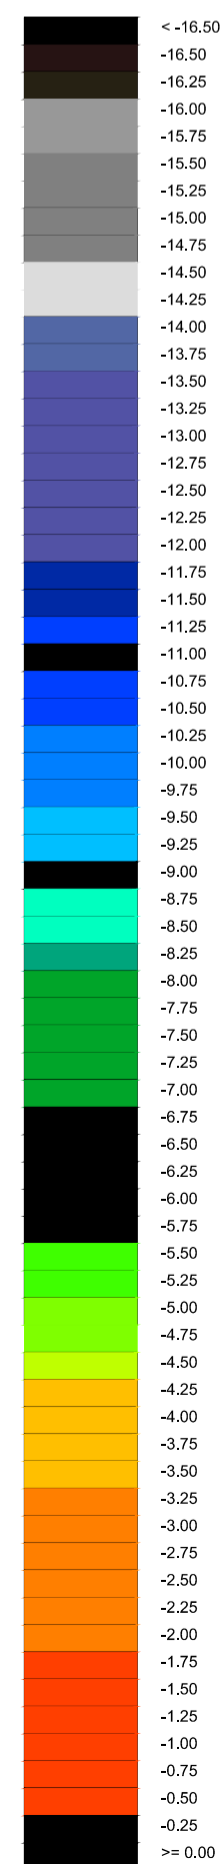


- ⊗ TORRI FARO ESISTENTI A IUDURI
- ⊗ TORRI FARO A LED DI FORNITURA PEGASO SYSTEMS

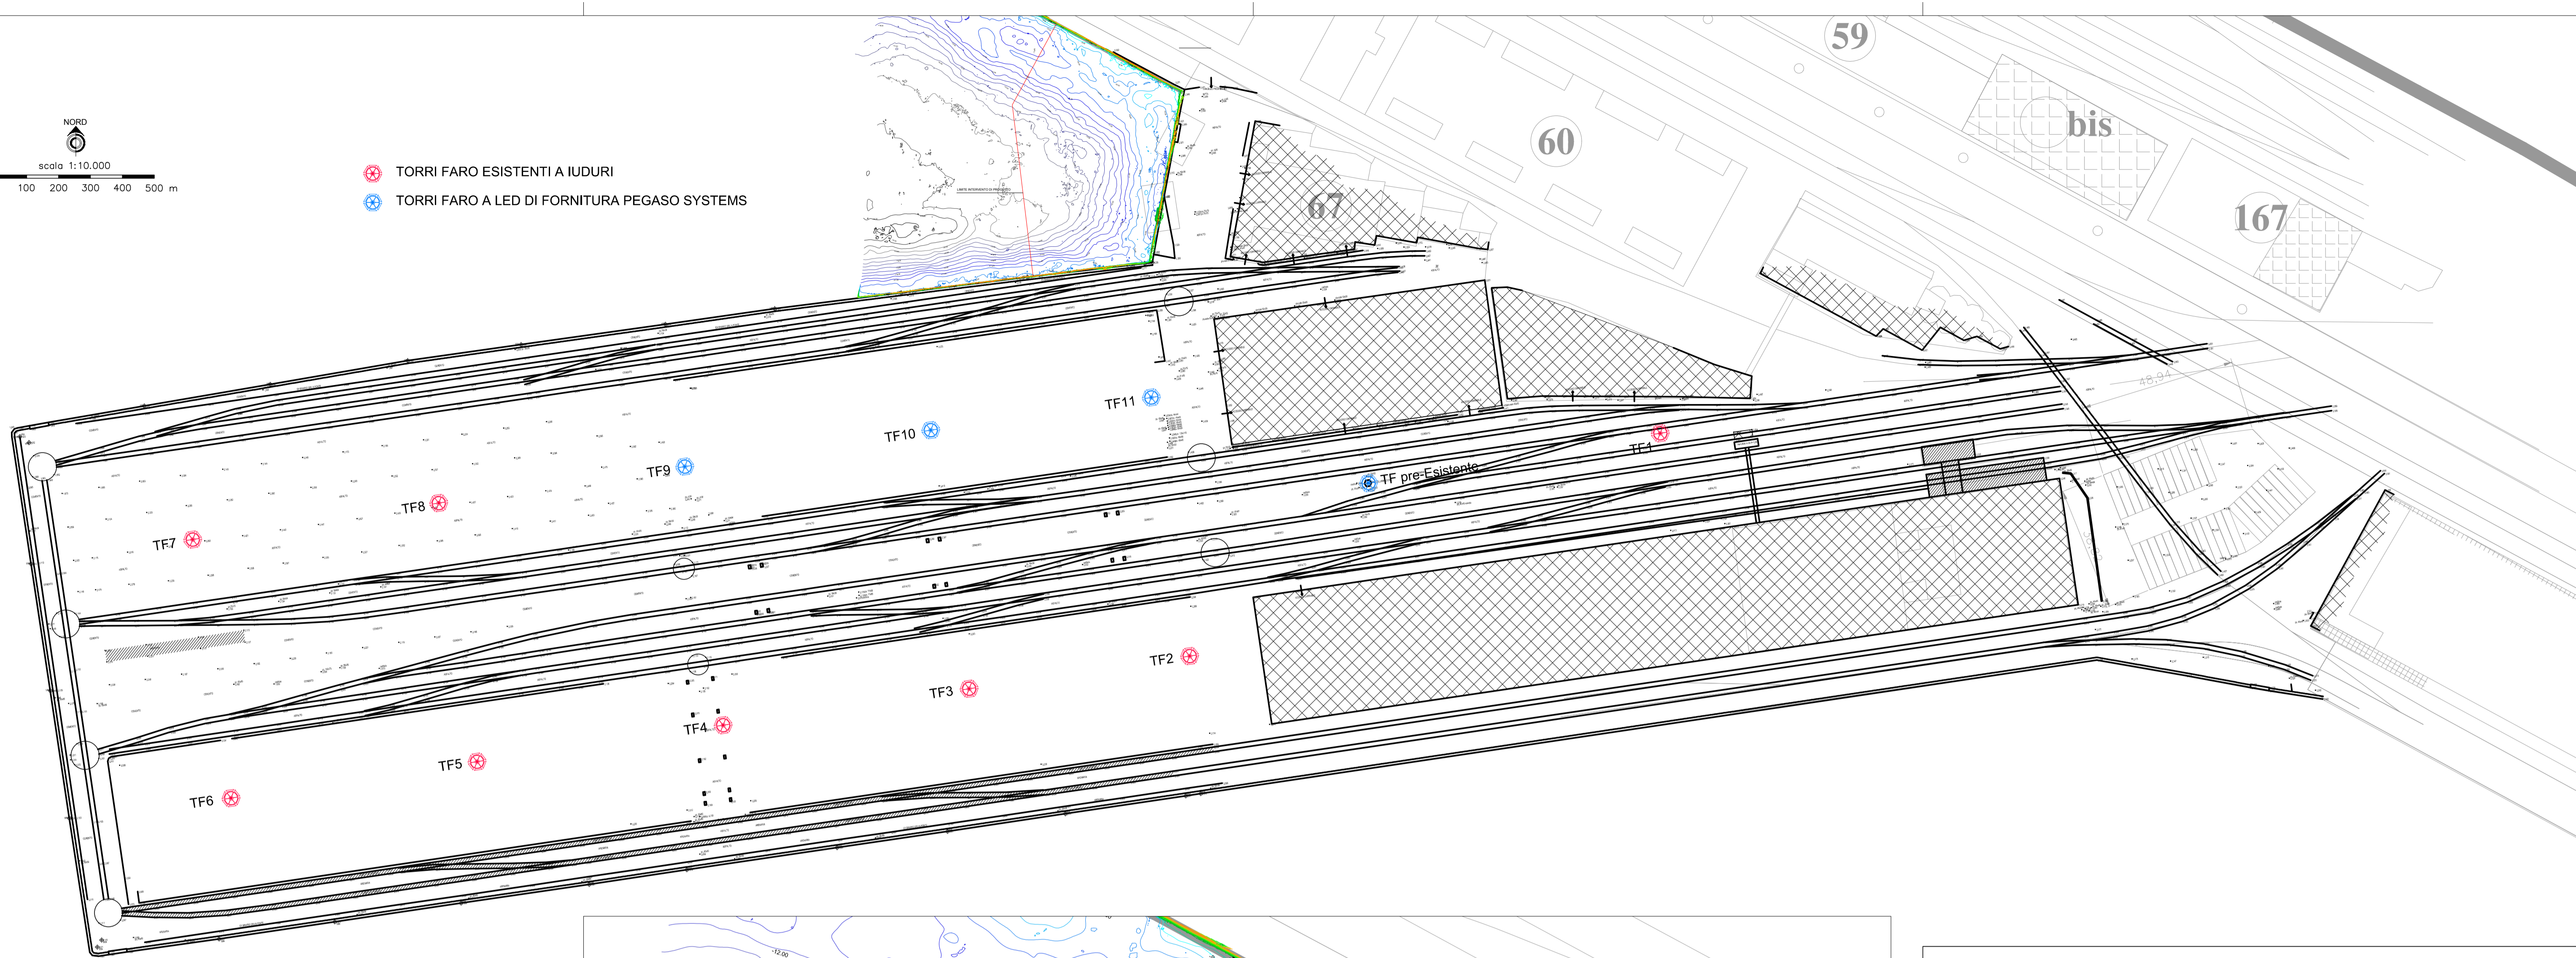

AUTORITA' DI SISTEMA PORTUALE DEL MARE ADRIATICO ORIENTALE - Porto di Trieste

**INTERVENTI DI AMPLIAMENTO ALLA RADICE DEL MOLO VI
PROG. A.P.T. N. 1801**

RESPONSABILE UNICO DEL PROCEDIMENTO
dot. ing. Eric Marcone

PROGETTO		RESPONSABILI		
 Via Colonna, 66/68 36018 Thiene (TV) tel. 0445/375300 fax 0445/375375 e-mail: atelier@studioaltieri.it STUDIO ALTIERI SPA	 ALPE P O G E T T I Via S. Fermo, 11 - 33100 Udine tel. 0432/526179 - fax 0432/624339 e-mail: alpe@alpeprogetti.it	INCARICATO DELL'INTEGRAZIONE DELLE PRESTAZIONI SPECIALISTICHE dot. ing. Carlo Glauco Amoroso	RESPONSABILE DELLA PROGETTAZIONE STRUTTURALE dot. ing. Francesco Alessandrini	RESPONSABILE DEGLI ASPETTI GEOLOGICI dott. geol. Umberto Stefanel
		 SOS Servizi Qualità e Sicurezza s.n.c. Viale Terza Armata n. 7 - 34123 TRIESTE (TS) T. 0423/839664 - F. 0423/848237 e-mail: info@sos-qs.com	COORDINATORE DELLA SICUREZZA IN FASE DI PROGETTAZIONE p.i. Furio Banci	RESPONSABILE PROGETTAZIONE IMPIANTI ELETTRICI E SPECIALI dot. ing. Dario Turolla
 PROGETTANDO Via Enrico Delella, 1 33018 Udine Tel/fax 0432/513442 - Mob. 348.6037250 umberto@bancis.it umberto.stefanel@serviziassicurazional.it	dott. geol. Umberto Stefanel			

PROGETTO DEFINITIVO

TITOLO		ELABORATO			
RILIEVO TOPOBATIMETRICO PIANO QUOTATO		TP 0303			
NOME FILE	TP_0303_rilievo_topografico_r00.dwg	SCALA	VARIE		
REV	DATA	DESCRIZIONE	REDDATTO	VERIFICATO	APPROVATO
00	10-05-2017	EMISSIONE	C. CHAPPIN	S. AGNOLETTO	C. G. AMOROSO