


Scarico idrico esistente S1 (~ +1.00 mslm)



Scarico idrico esistente S2 (~ +1.00 mslm)

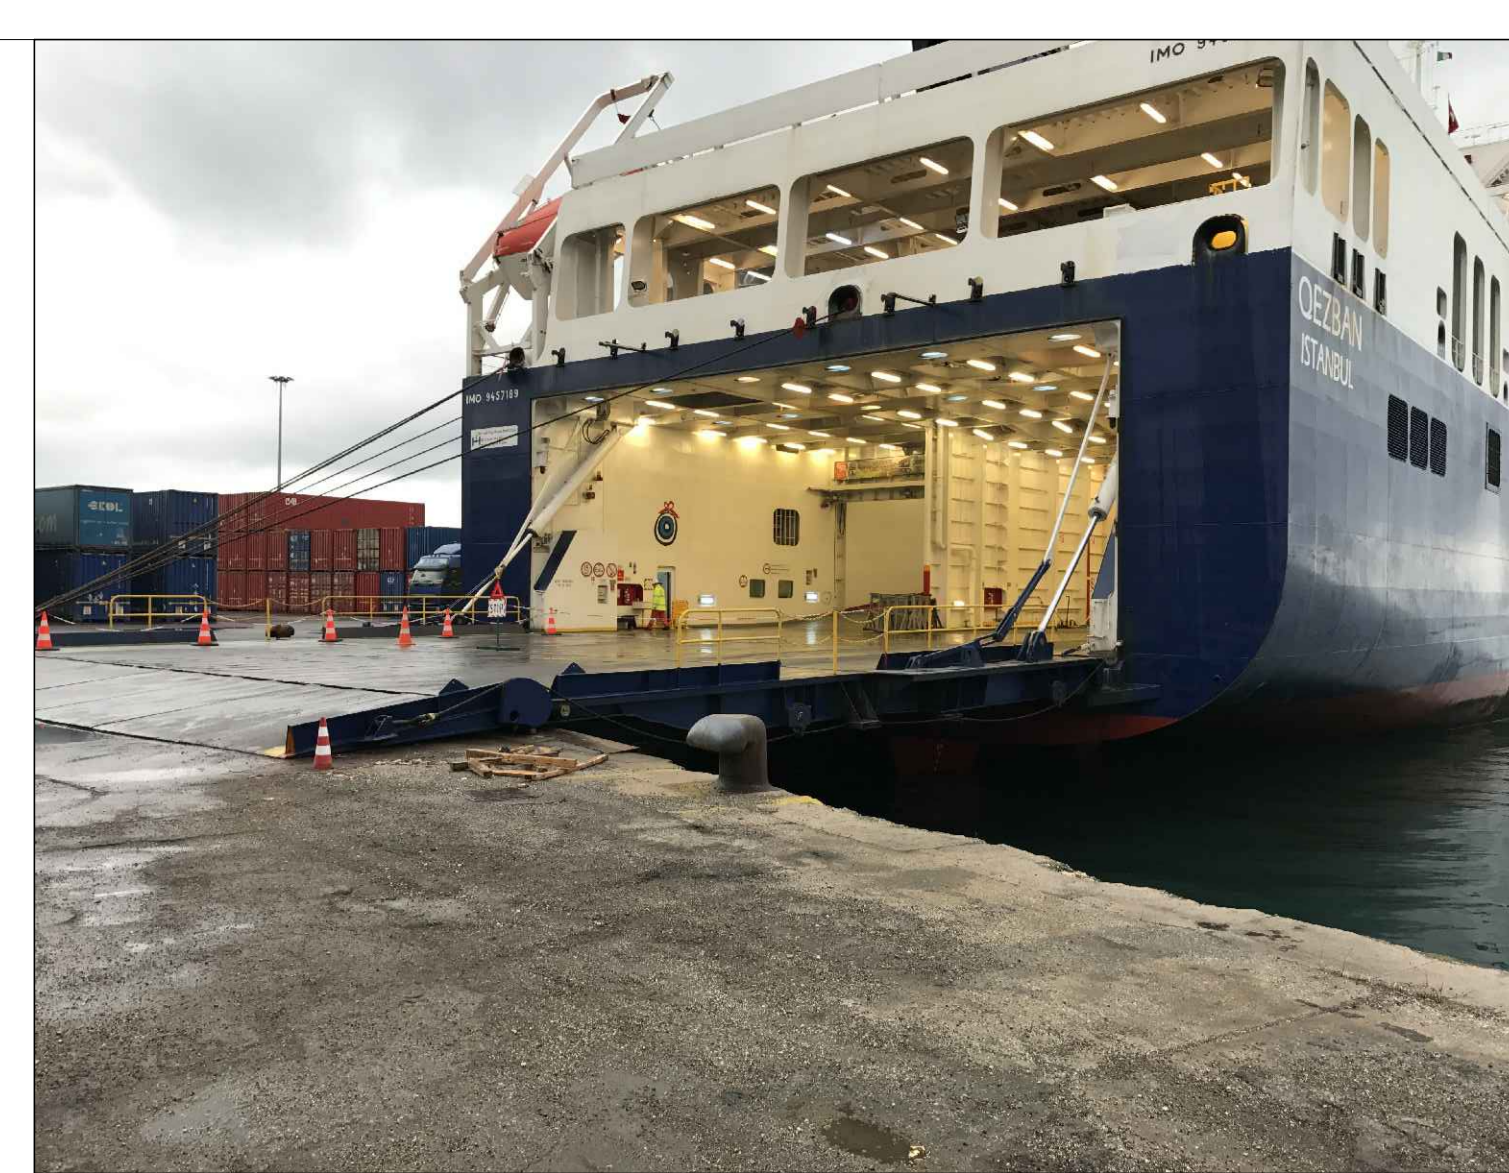

Nave in attracco


Note:

- le lavorazioni dovranno essere eseguite tenendo conto della operatività della banchina anche durante le lavorazioni. Per attività di indagini a mare eseguite nell'aprile del 2017, con ordinanza n.5/2017, la Capitaneria del Porto di Trieste evidenzia che, per risolvere le interferenze con le operazioni portuali, i lavori potranno essere svolti esclusivamente nei giorni di martedì, giovedì e sabato dalle ore 6.00 alle ore 18.00 e nella giornata di domenica dalle ore 6.00 alle ore 18.00 del lunedì successivo; per ovviare a tali problematiche le attività di cantiere verranno gestite per fasi procedendo prima nella porzione nord e poi in quella a sud (cfr. tavv. OM 2100 e 2110)
- i due scarichi esistenti (S1, S2) interferiscono con le opere di consolidamento di banchina descritte alla tav. OM 2003. Gli interventi di consolidamento ostruirebbero gli scarichi esistenti. In corrispondenza degli scarichi verrà predisposto un prolungamento in c.a. vincolato alle predalles ivi opportunamente sagomate.

NORD



LIMITE INTERVENTO DI PROGETTO

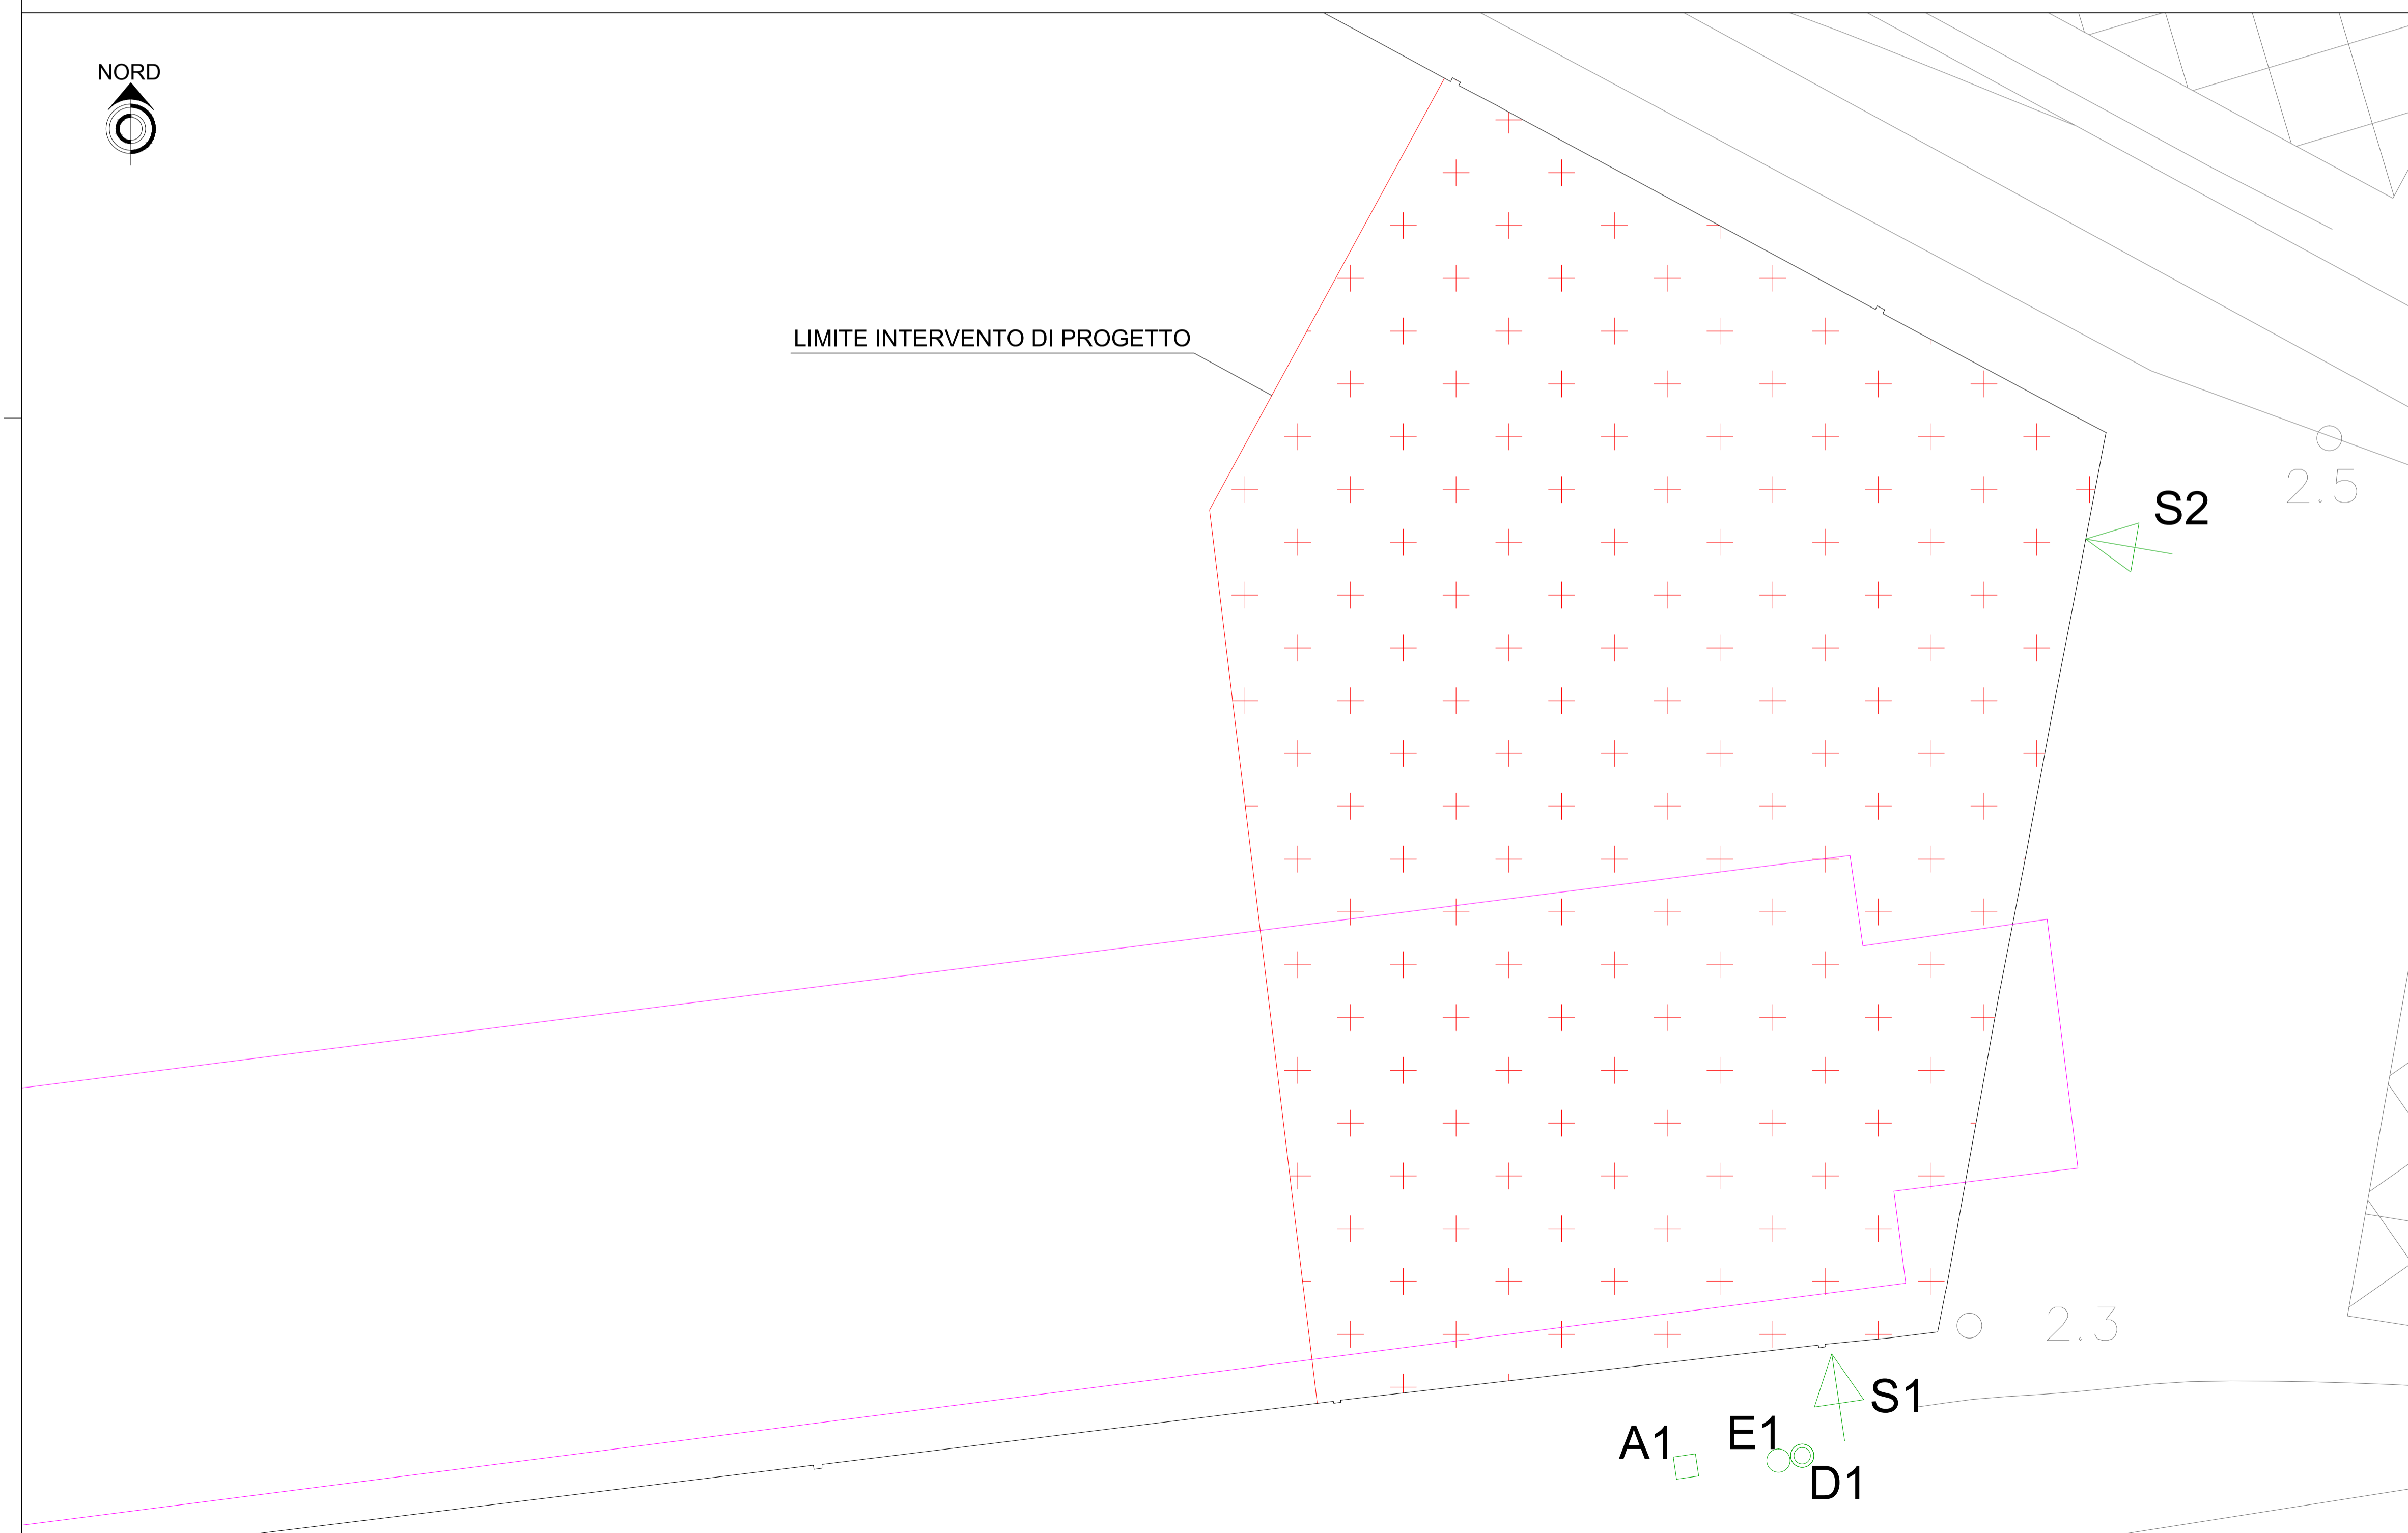

Legenda interferenze

- S1 scarico idrico esistente (banchina sud)
- S2 scarico idrico esistente (banchina est)
- A1 acquedotto antincendio
- E1 impianto elettrico (linea elettrica)
- D1 impianto elettrico (linea dati)

zona attracco



AUTORITA' DI SISTEMA PORTUALE DEL MARE ADRIATICO ORIENTALE - Porto di Trieste

INTERVENTI DI AMPLIAMENTO ALLA RADICE DEL MOLO VI PROG. A.P.T. N. 1801

RESPONSABILE UNICO DEL PROCEDIMENTO
dott.ing. Eric Marcone

PROGETTO		RESPONSABILI		
 Via Colson, 56/58 35016 Thiene (TV) tel. 0445/375300 fax 0445/375375 e-mail: altier@studioaltieri.it STUDIO ALTIERI SPA	 ALPE P R O G E T T I Via S. Fermo, 11 - 33100 Udine tel. 0432/261179 - fax 0432/624309 e-mail: alpe@alpeprogetti.it	INCARICATO DELL'INTEGRAZIONE DELLE PRESTAZIONI SPECIALISTICHE dott.ing. Carlo Giacinto Amoroso	RESPONSABILE DELLA PROGETTAZIONE STRUTTURALE dott.ing. Francesco Alessandrini	RESPONSABILE DEGLI ASPETTI GEOLOGICI dott. geol. Umberto Stefanel
		 SOS Servizi Qualità e Sicurezza s.n.c. Viale Terza Armata n. 7 - 34123 TRIESTE (TS) T. 040/533644 - F. 040/3483217 e-mail: info@sqi-ts.com	 PROGETTANDO Via G. Tullio n° 13 33100 Udine Tel/Fax 0432/53442 - Mob. 348.6037250 umberto@stefanel.it umberto.stefanel@sqi.sicurezzaespeciali.it	COORDINATORE DELLA SICUREZZA IN FASE DI PROGETTAZIONE p.l. Furio Beni

PROGETTO DEFINITIVO

TITOLO		ELABORATO	
PLANIMETRIA STATO DI FATTO SERVIZI INTERFERENTI		TP 0306	
NOVEMBRE	TP_0306_plan_interferenze_00.dwg	SCALA	
REV	DATA	DESCRIZIONE	REDAZIONE
00	10-05-2017	EMISSIONE	L.DALLAVALLE/S.AGNOLETTO
			C.G. AMOROSO